



Soldatenkwartier
(Bouwdeel 1.01)

(Bouwdeel 1.09)

(Bouwdeel 1.08)




Project: De Nieuwe Defensie
Utrecht


Onderwerp: Verkooptekening
Blok 1
Overzichtsplattegrond - begane
grond

Schaal: 1 : 150
Datum: 29-06-2020
Wijziging:


B9.1.900



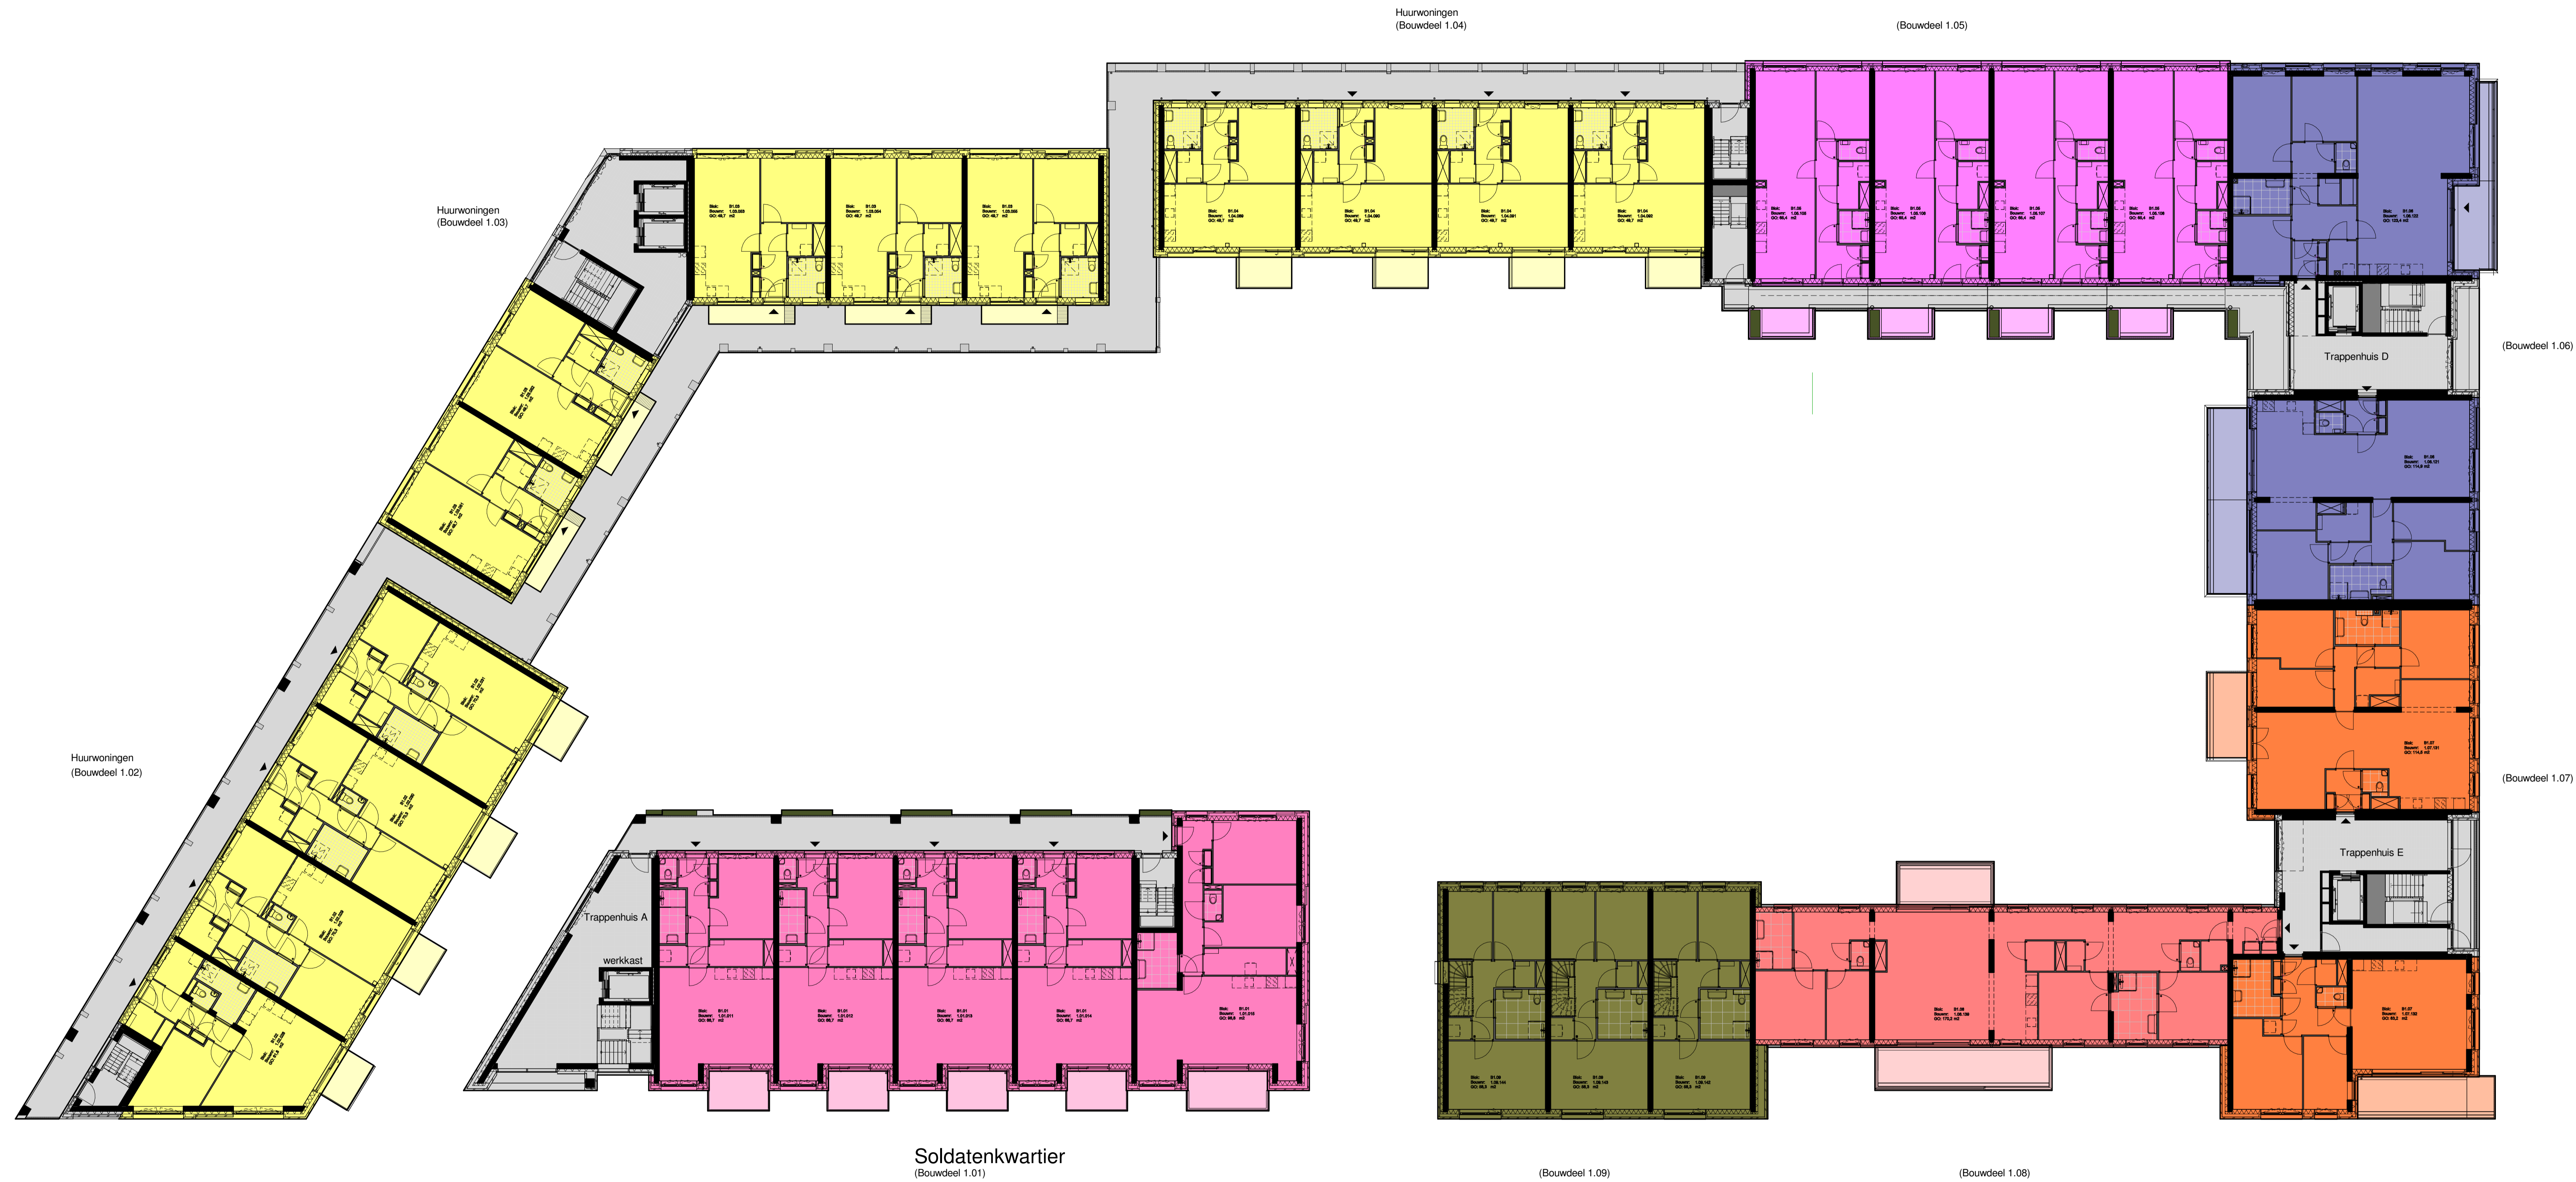

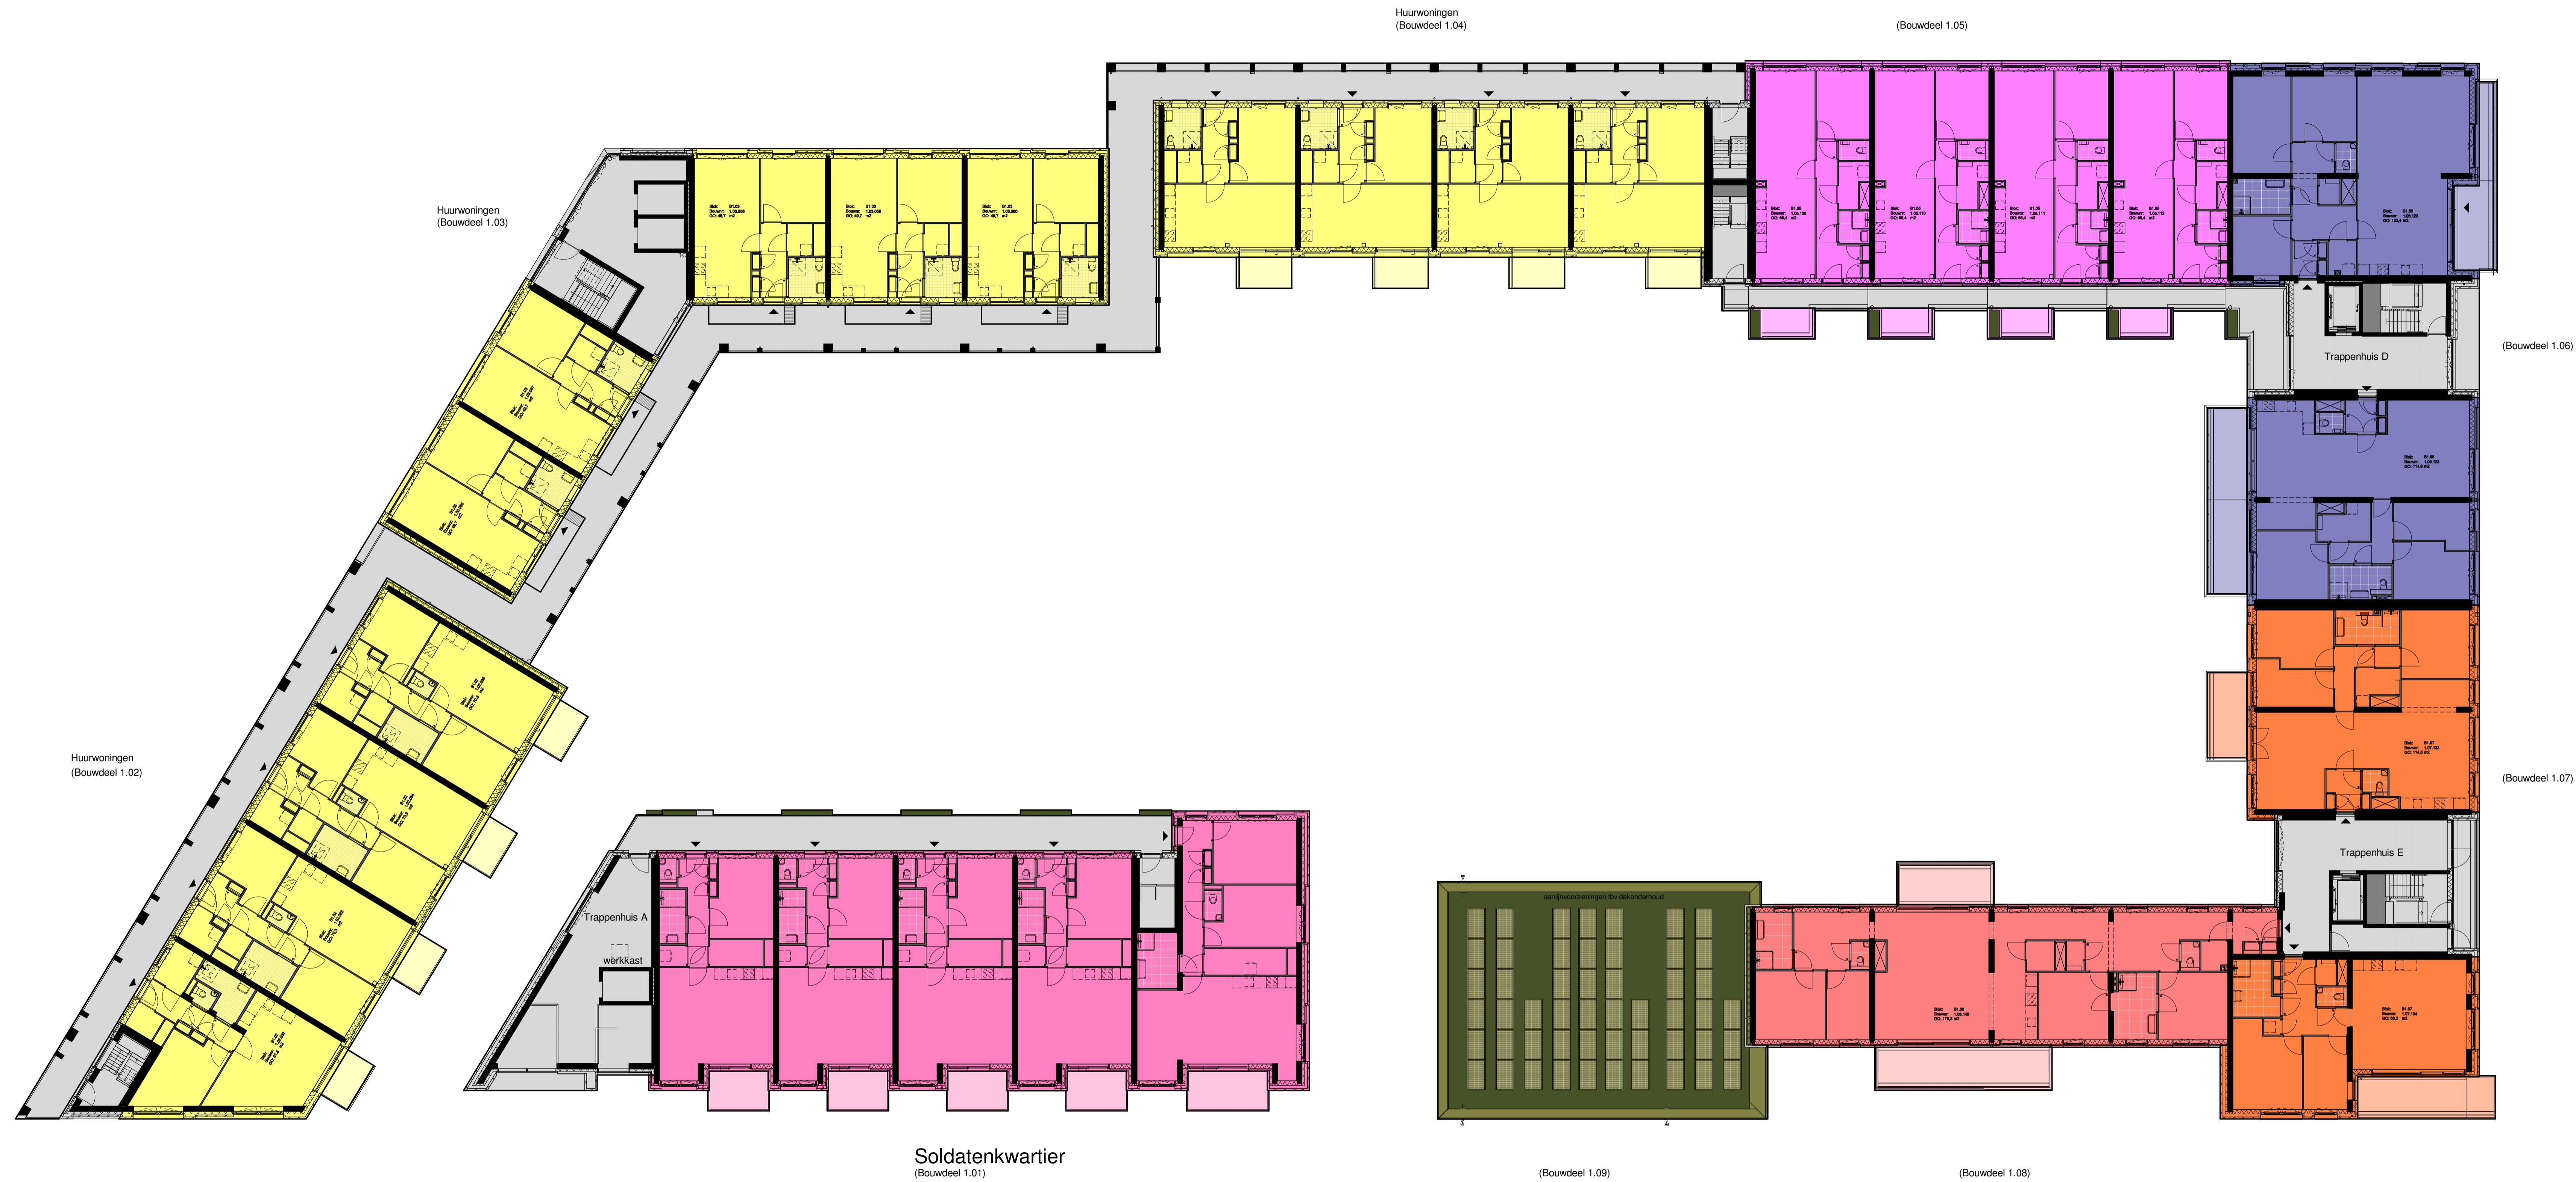



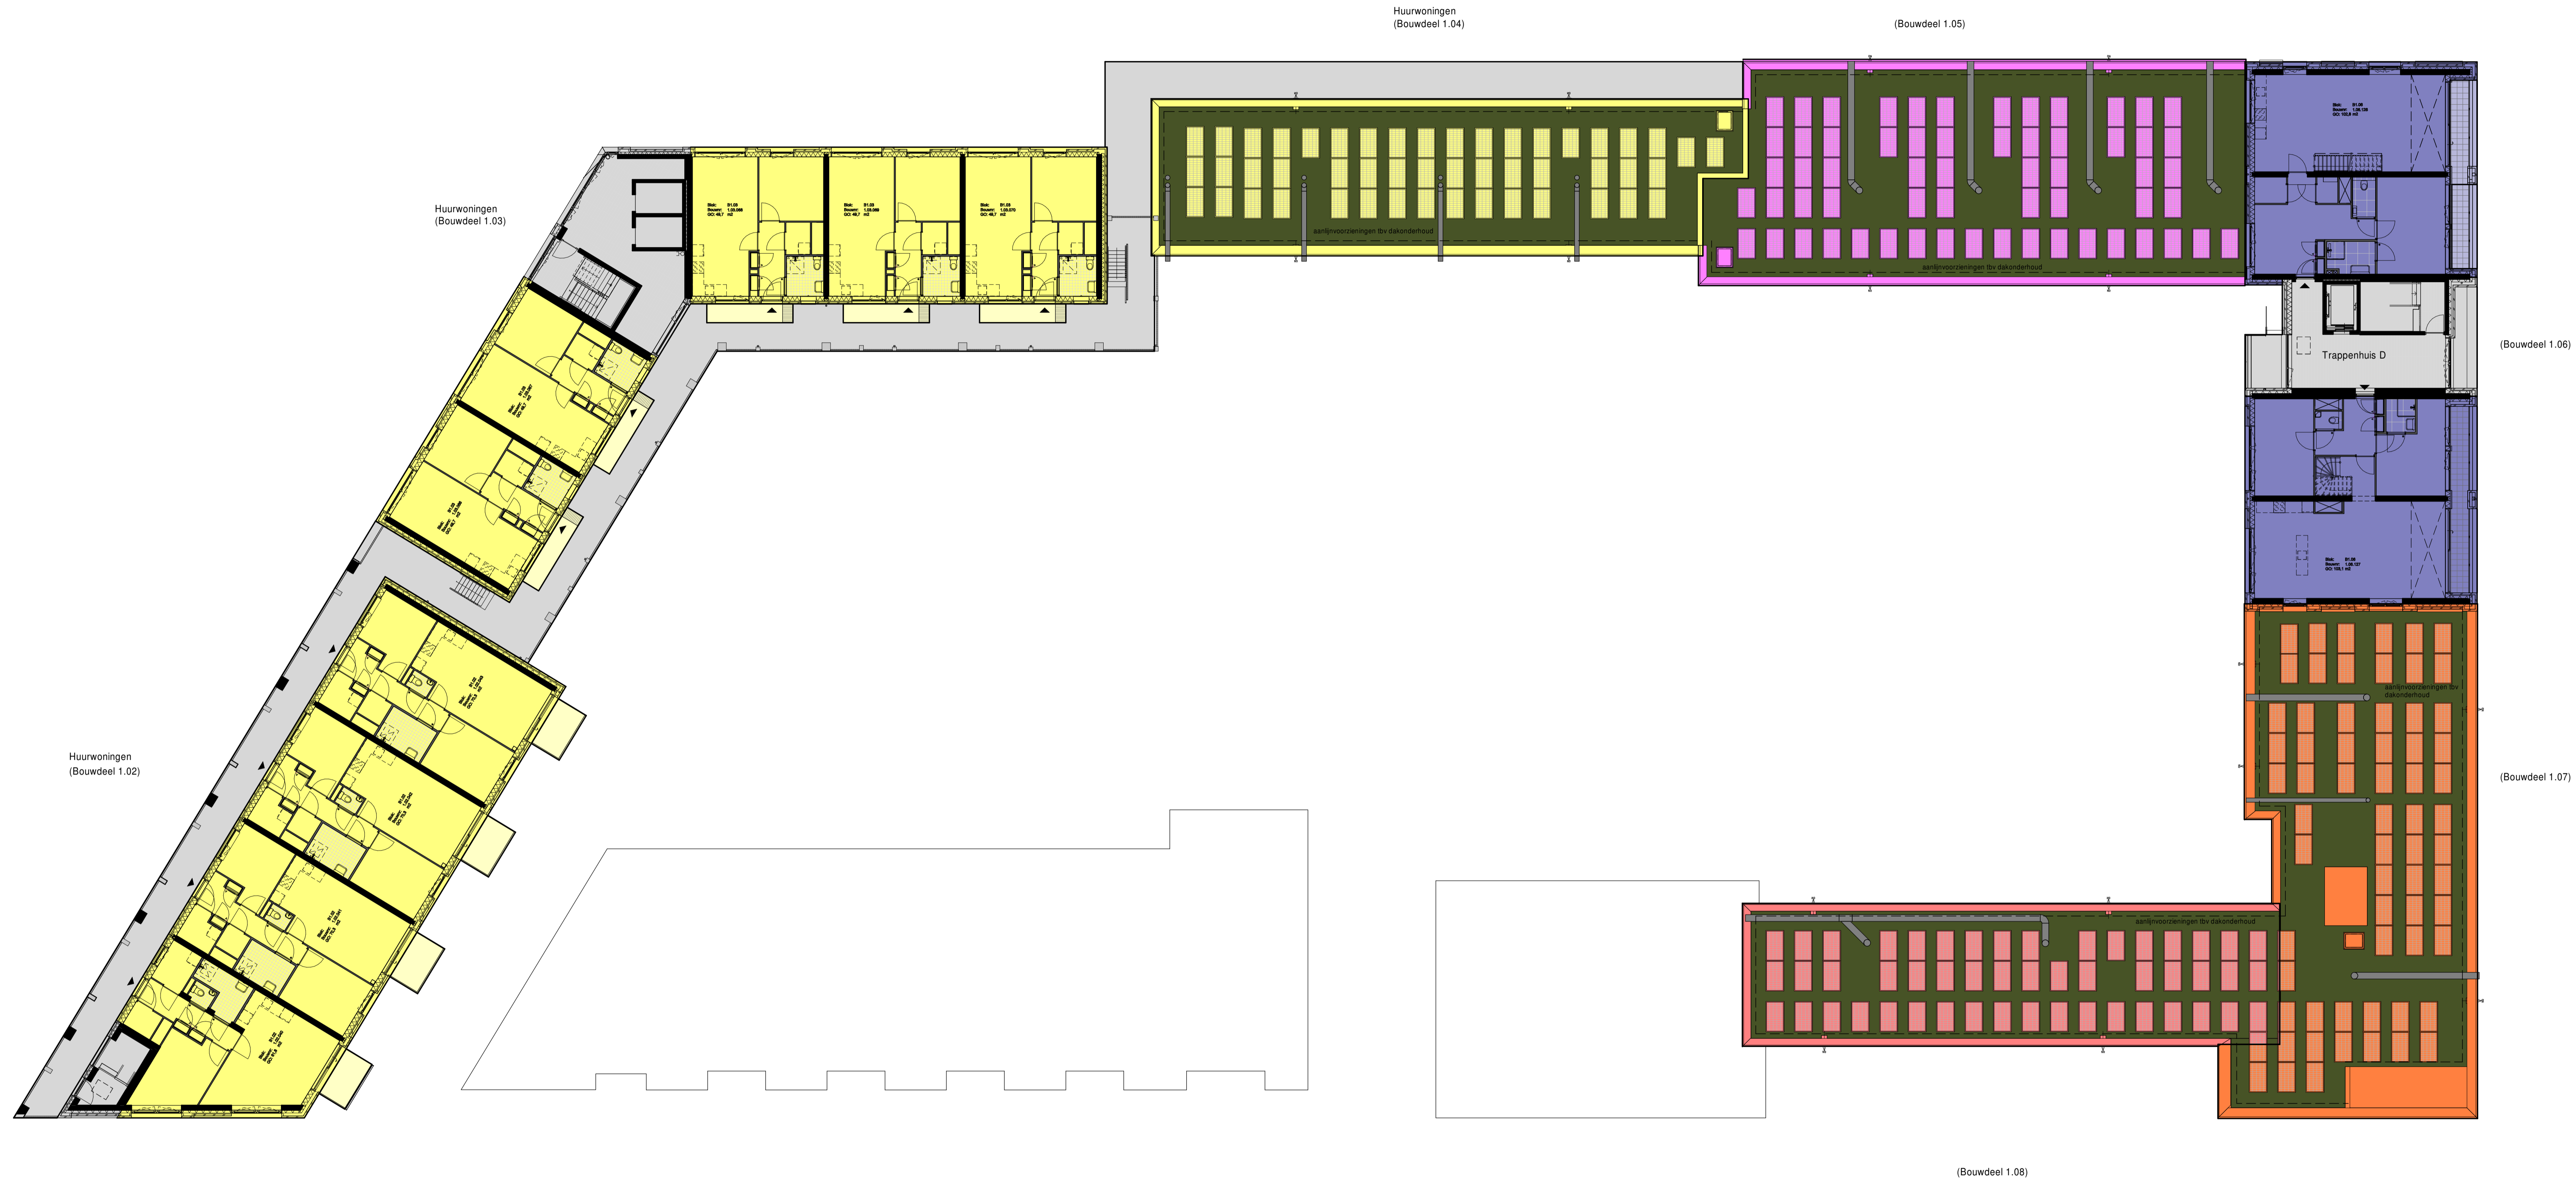




Project: De Nieuwe Defensie
Utrecht

Onderwerp: Verkooptekening
Blok 1
Overzichtsplattegrond - 6e
verdieping

Schaal: 1 : 150
Datum: 29-06-2020
Wijziging:


B9.1.906

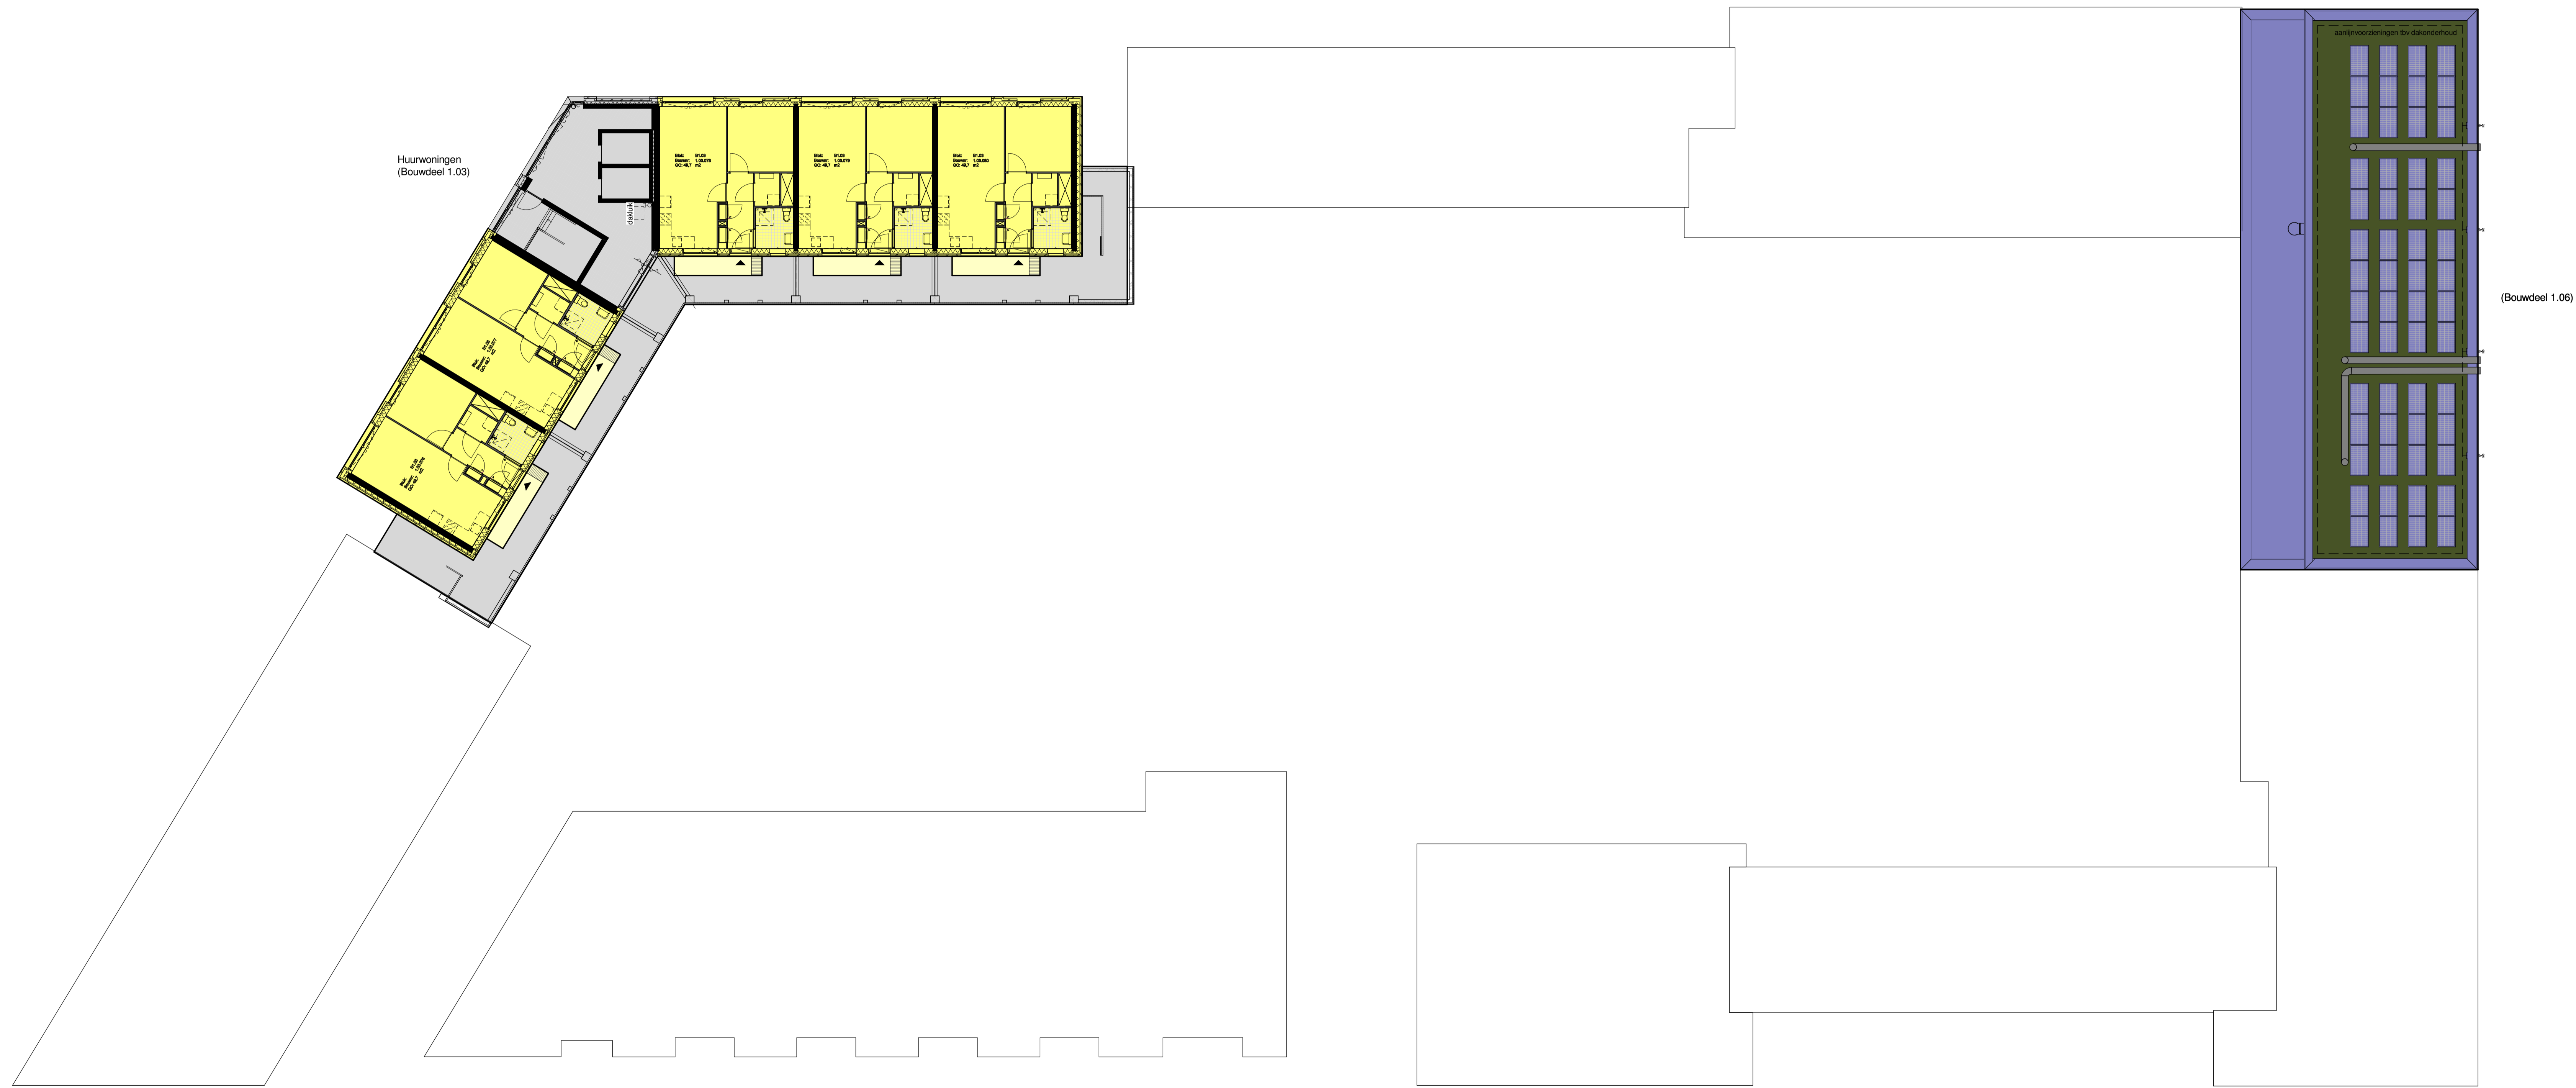

Project: De Nieuwe Defensie
Utrecht

Onderwerp: Verkooptekening
Blok 1
Overzichtsplattegrond - 7e
verdieping

Schaal: 1 : 150
Datum: 29-06-2020
Wijziging:
B9.1.907

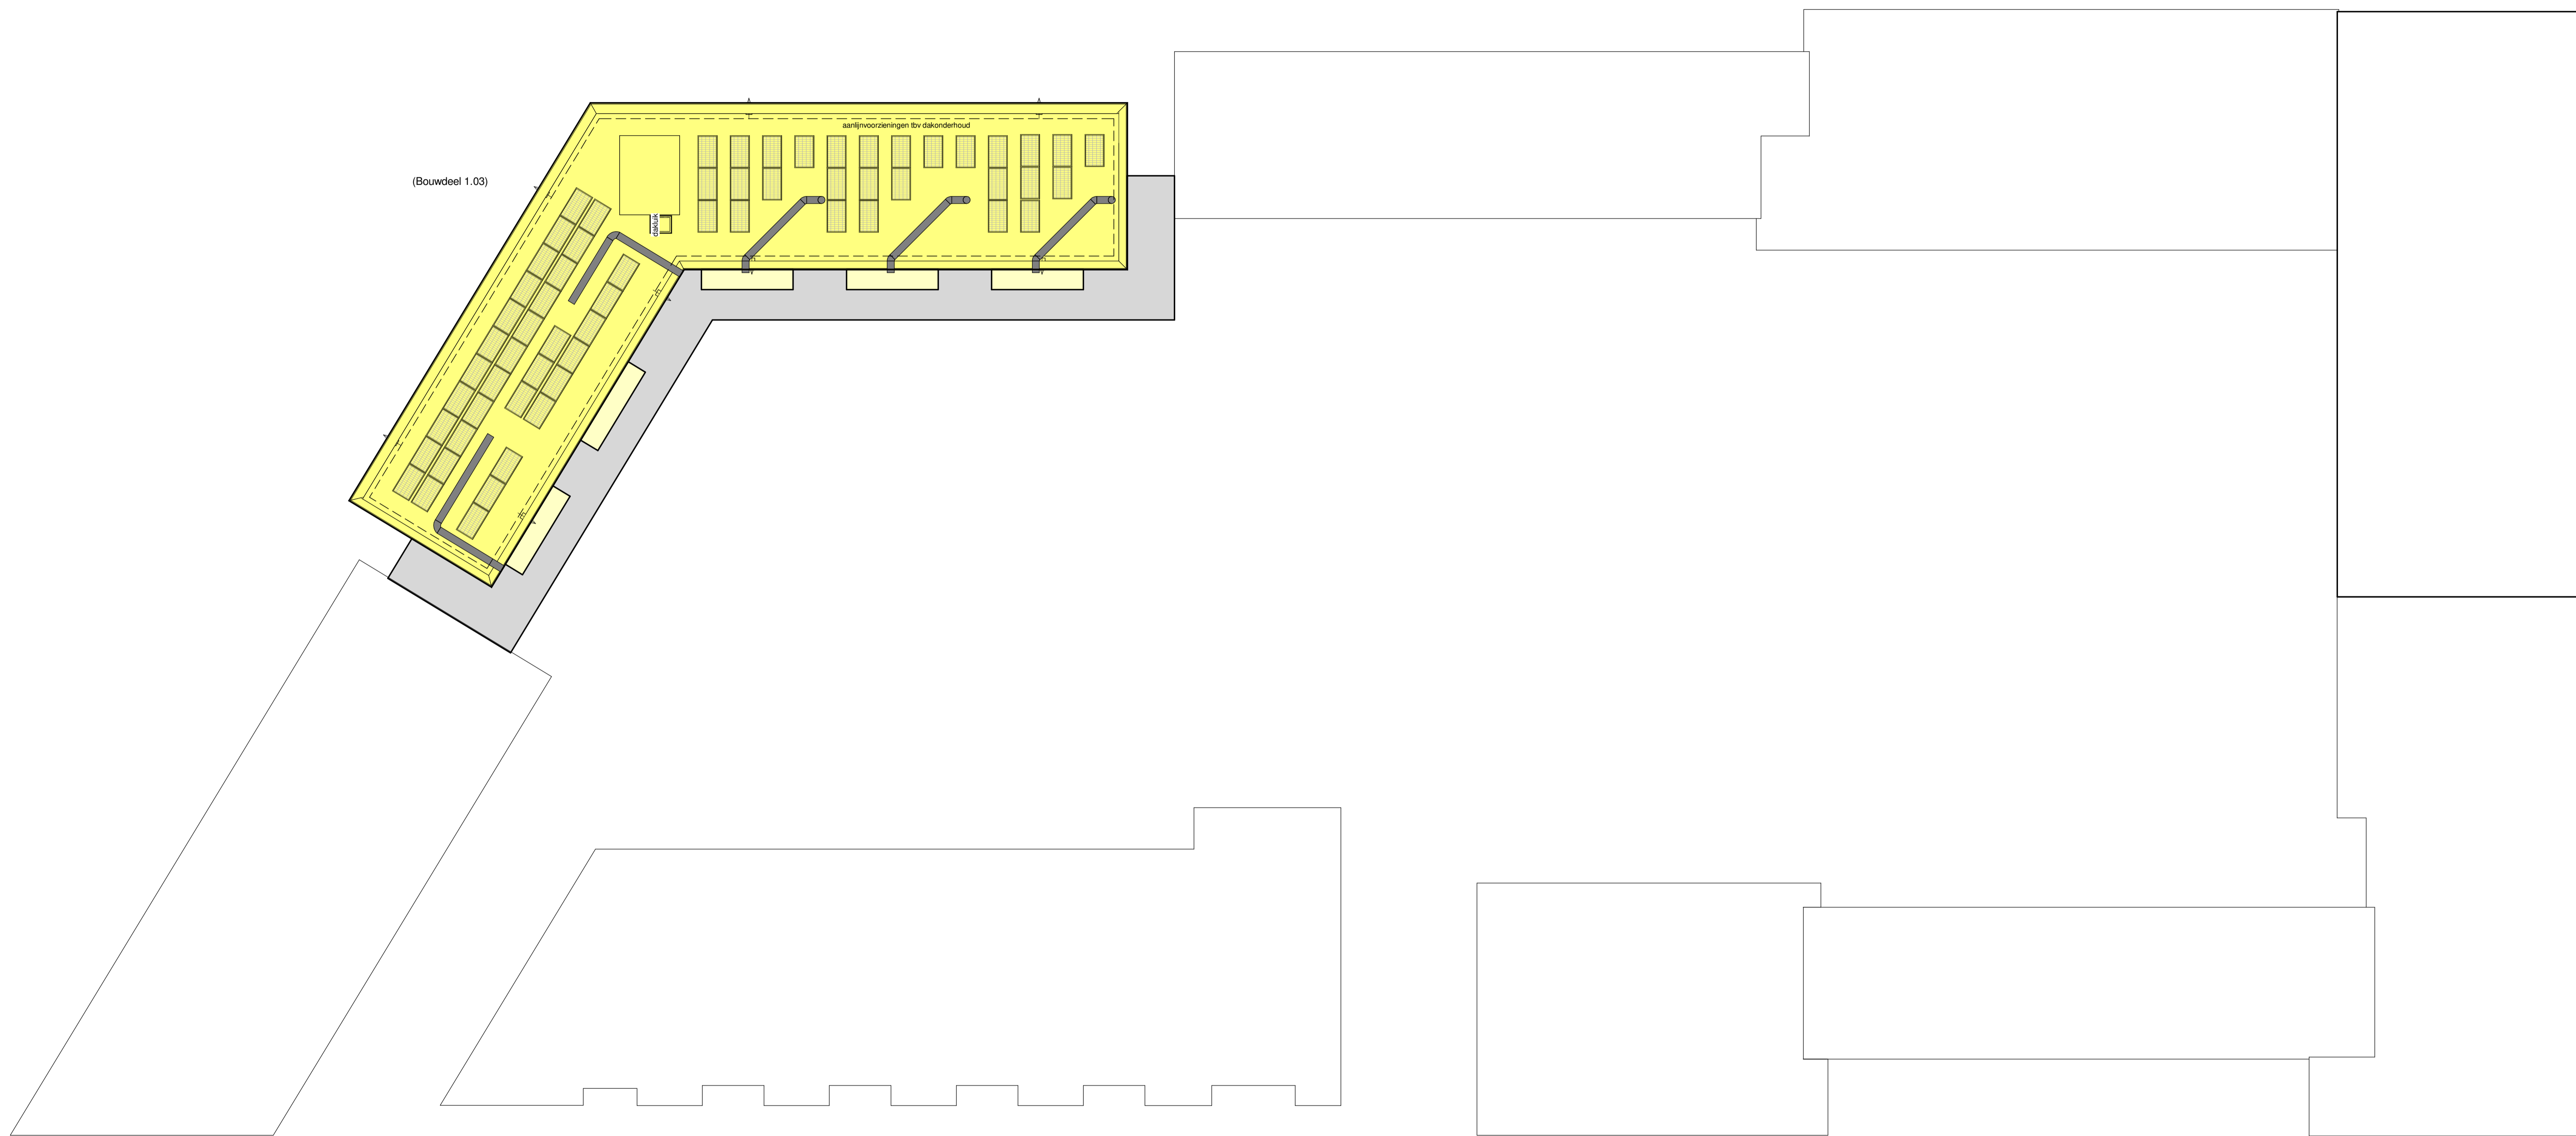

Project: De Nieuwe Defensie
Utrecht

Onderwerp: Verkooptekening
Blok 1
Overzichtsplattegrond - 8e
verdieping

Schaal: 1 : 150
Datum: 29-06-2020
Wijziging:
B9.1.908