



Looproute toegang blok 3

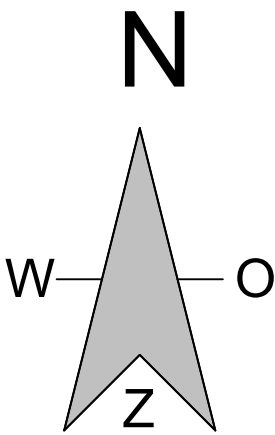

project:

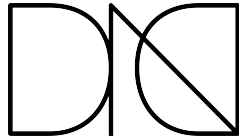

betreft:

DND - Toren 2 - De Citadel

Situatie



Zilverstraat 39
2718 RP Zoetermeer
Postbus 62
2700 AB Zoetermeer
T +31 79 317.01.70
E info@eracontour.nl
www.eracontour.nl

fase:

KO

datum:

19-03-2026

schaal:



1:200

formaat:

A2

projectnummer:
2511

tekeningnummer:
003

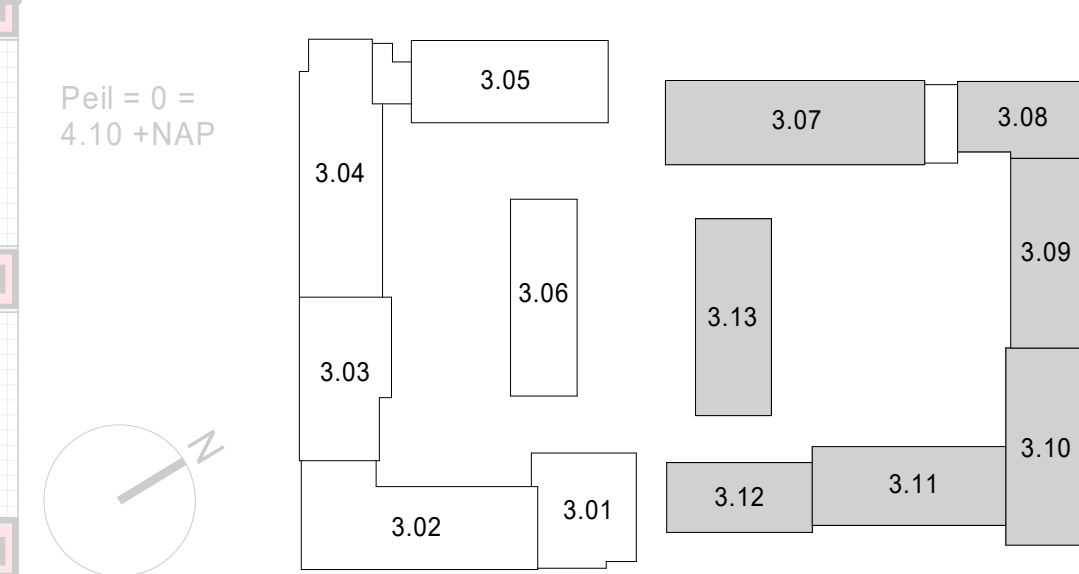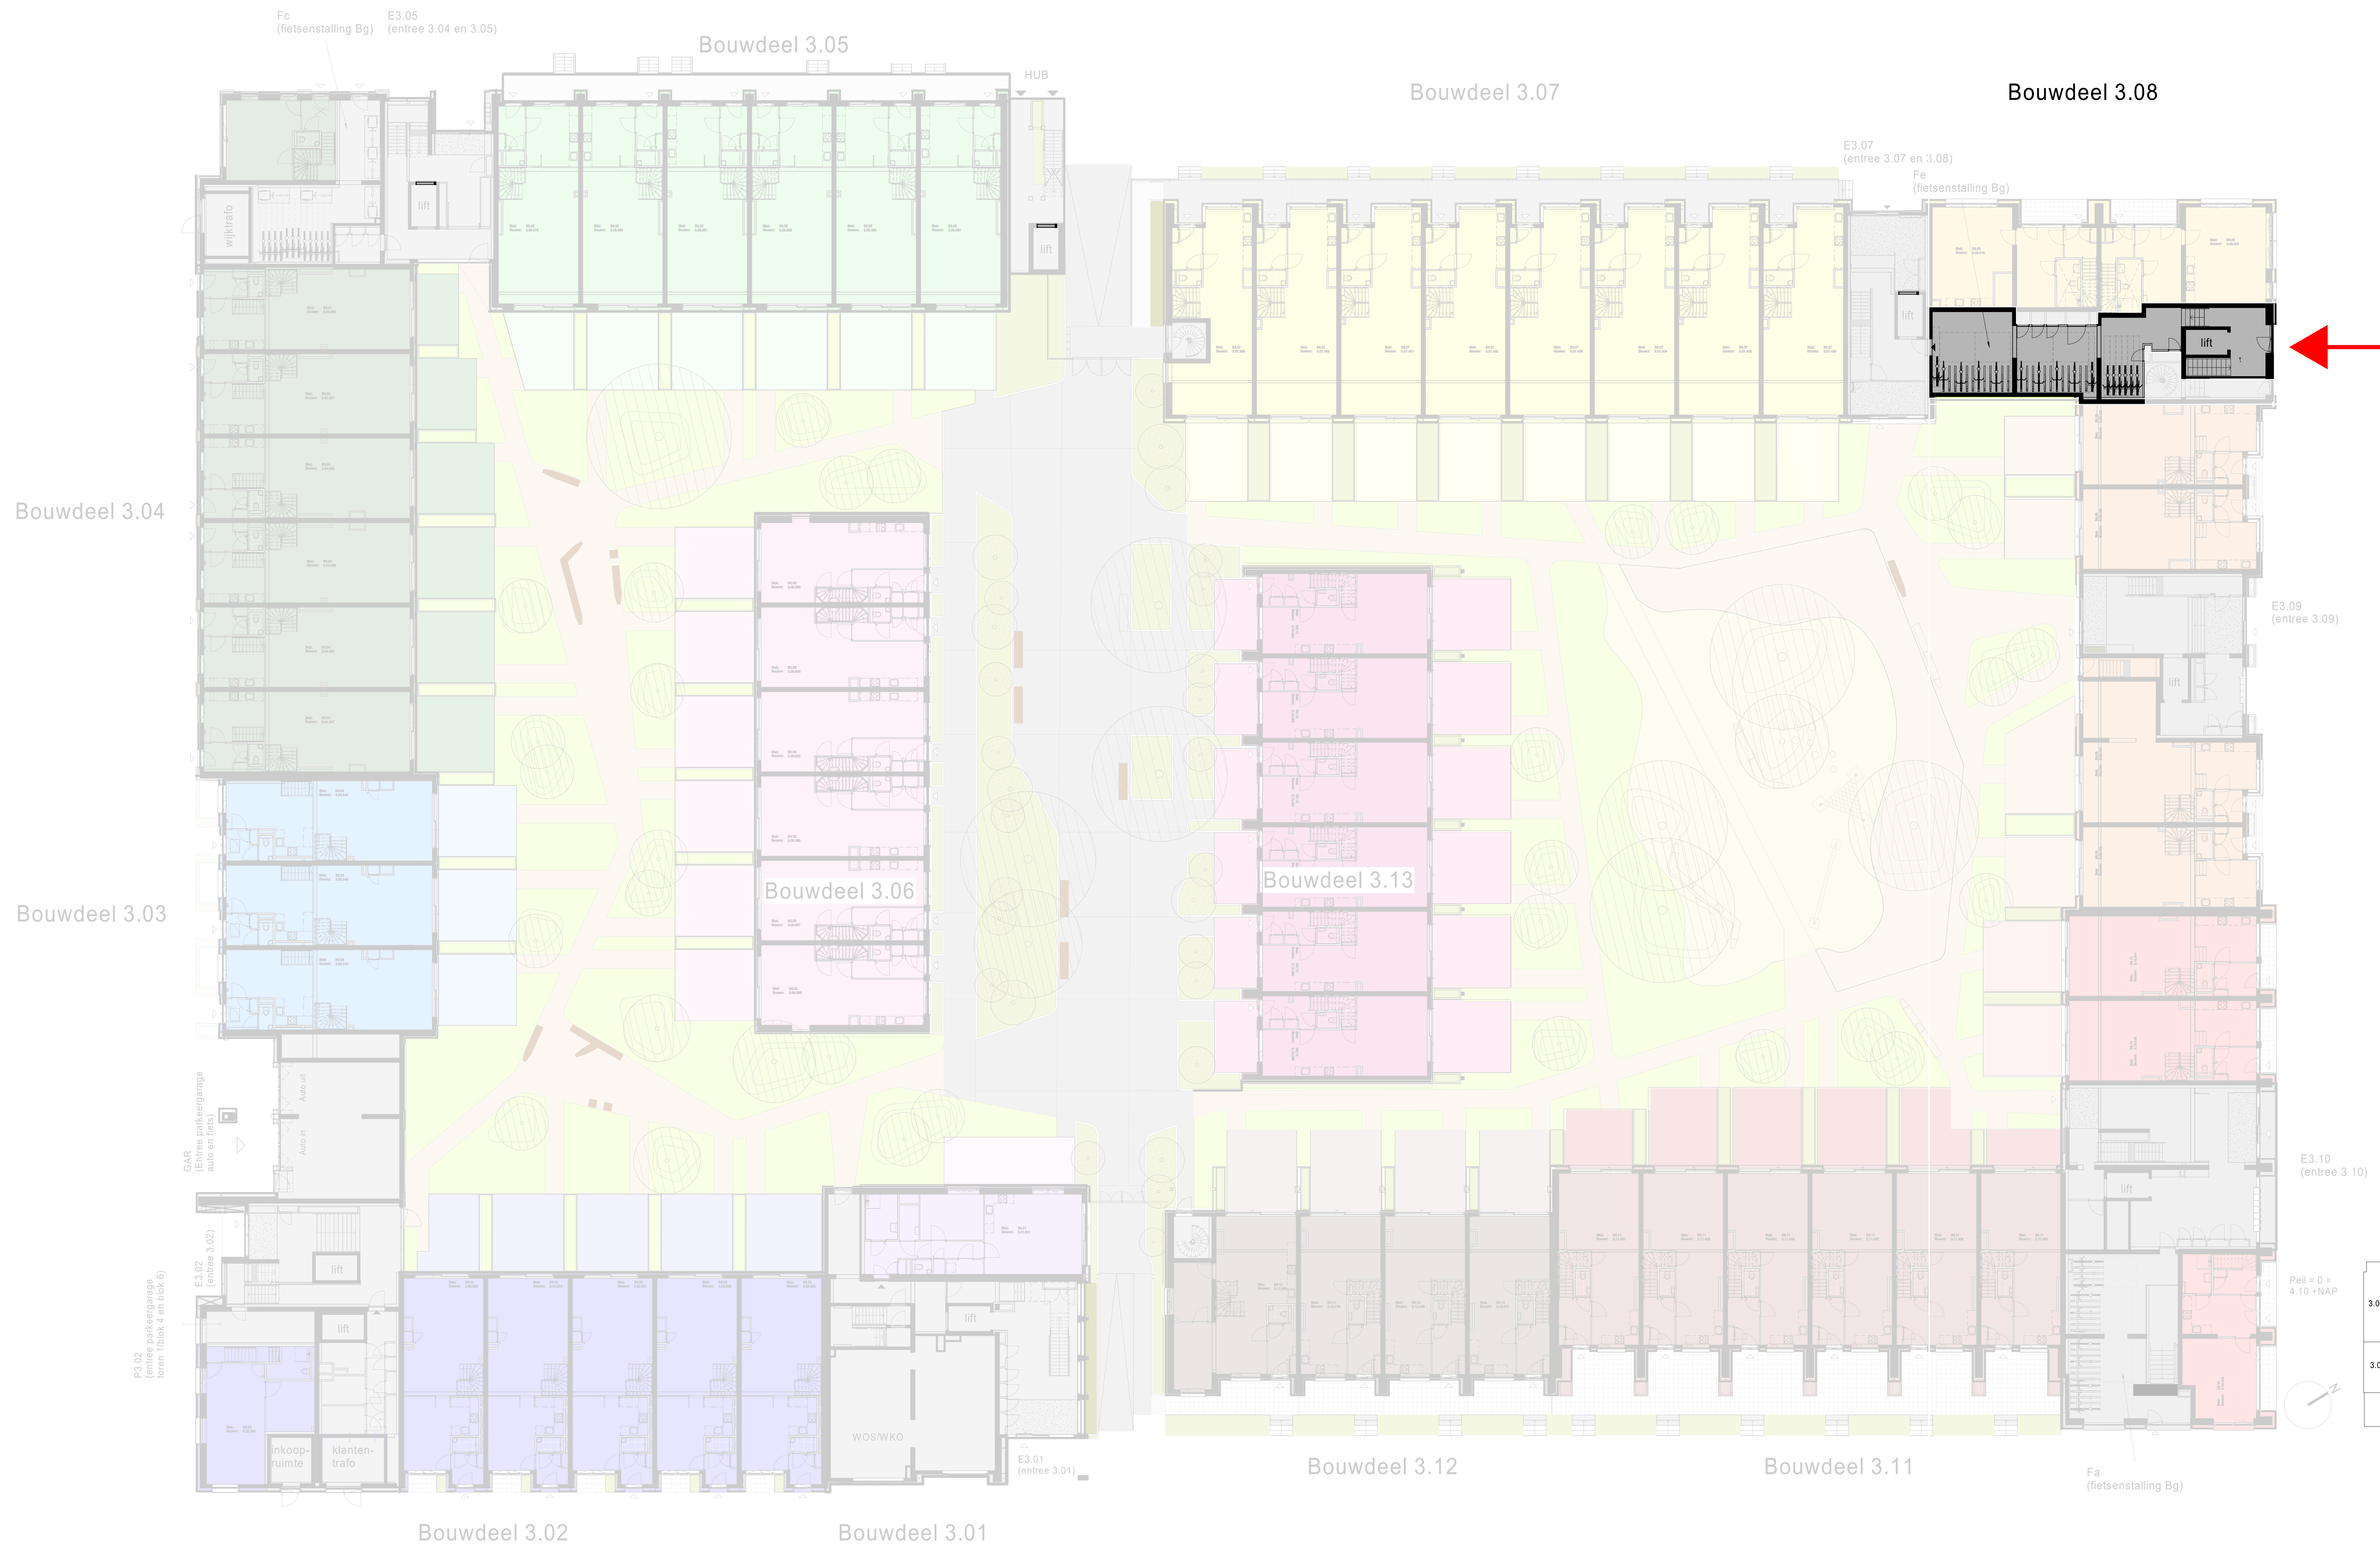

De indeling van de binnentuin en skywalk is indicatief en kan mogelijk nog wijzigen

Project: De Nieuwe Defensie blok 3
Onderwerp: Overzichtsplattegrond verkoop Begane grond

Schaal: 1:150
Datum: 13-10-2022
Wijziging: 03-03-2026



I: noordoost - straatzijde - blok b



J: noordoost - tuinzijde - blok b

Peil = 0 =
4.10 +NAP

Project: De Nieuwe Defensie blok 3
Onderwerp: Verkooptekening
Overzichtsgevels
Noordoost gevel

Schaal: 1:100
Datum: 13-10-2022
Wijziging: 03-03-2026
B9.205