





Sergeantskwartier  
(Bouwdeel 2.04)

Vaandrigskwartier  
(Bouwdeel 2.05)

Matrozenkwartier  
(Bouwdeel 2.07)

Kapiteinskwartier  
(Bouwdeel 2.08)

Kolonelskwartier  
(Bouwdeel 2.03)

Admiraalskwartier  
(Bouwdeel 2.09)

Majoorskwartier  
(Bouwdeel 2.06)

Generaalskwartier  
(Bouwdeel 2.12)

Wachmeesterskwartier  
(Bouwdeel 2.02)

Korporaalskwartier  
(Bouwdeel 2.01)

Luitenantskwartier  
(Bouwdeel 2.11)

Commandeurskwartier  
(Bouwdeel 2.10)







Sergeantskwartier  
(Bouwdeel 2.04)




Vaandrigskwartier  
(Bouwdeel 2.05)

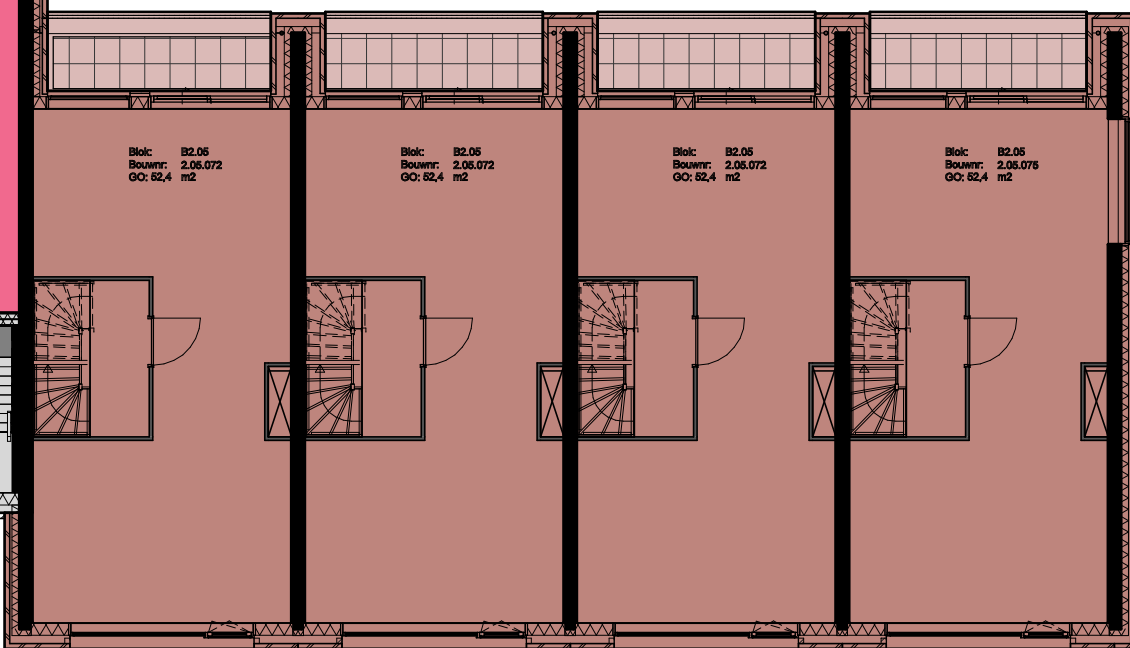



Matrozenkwartier  
(Bouwdeel 2.07)

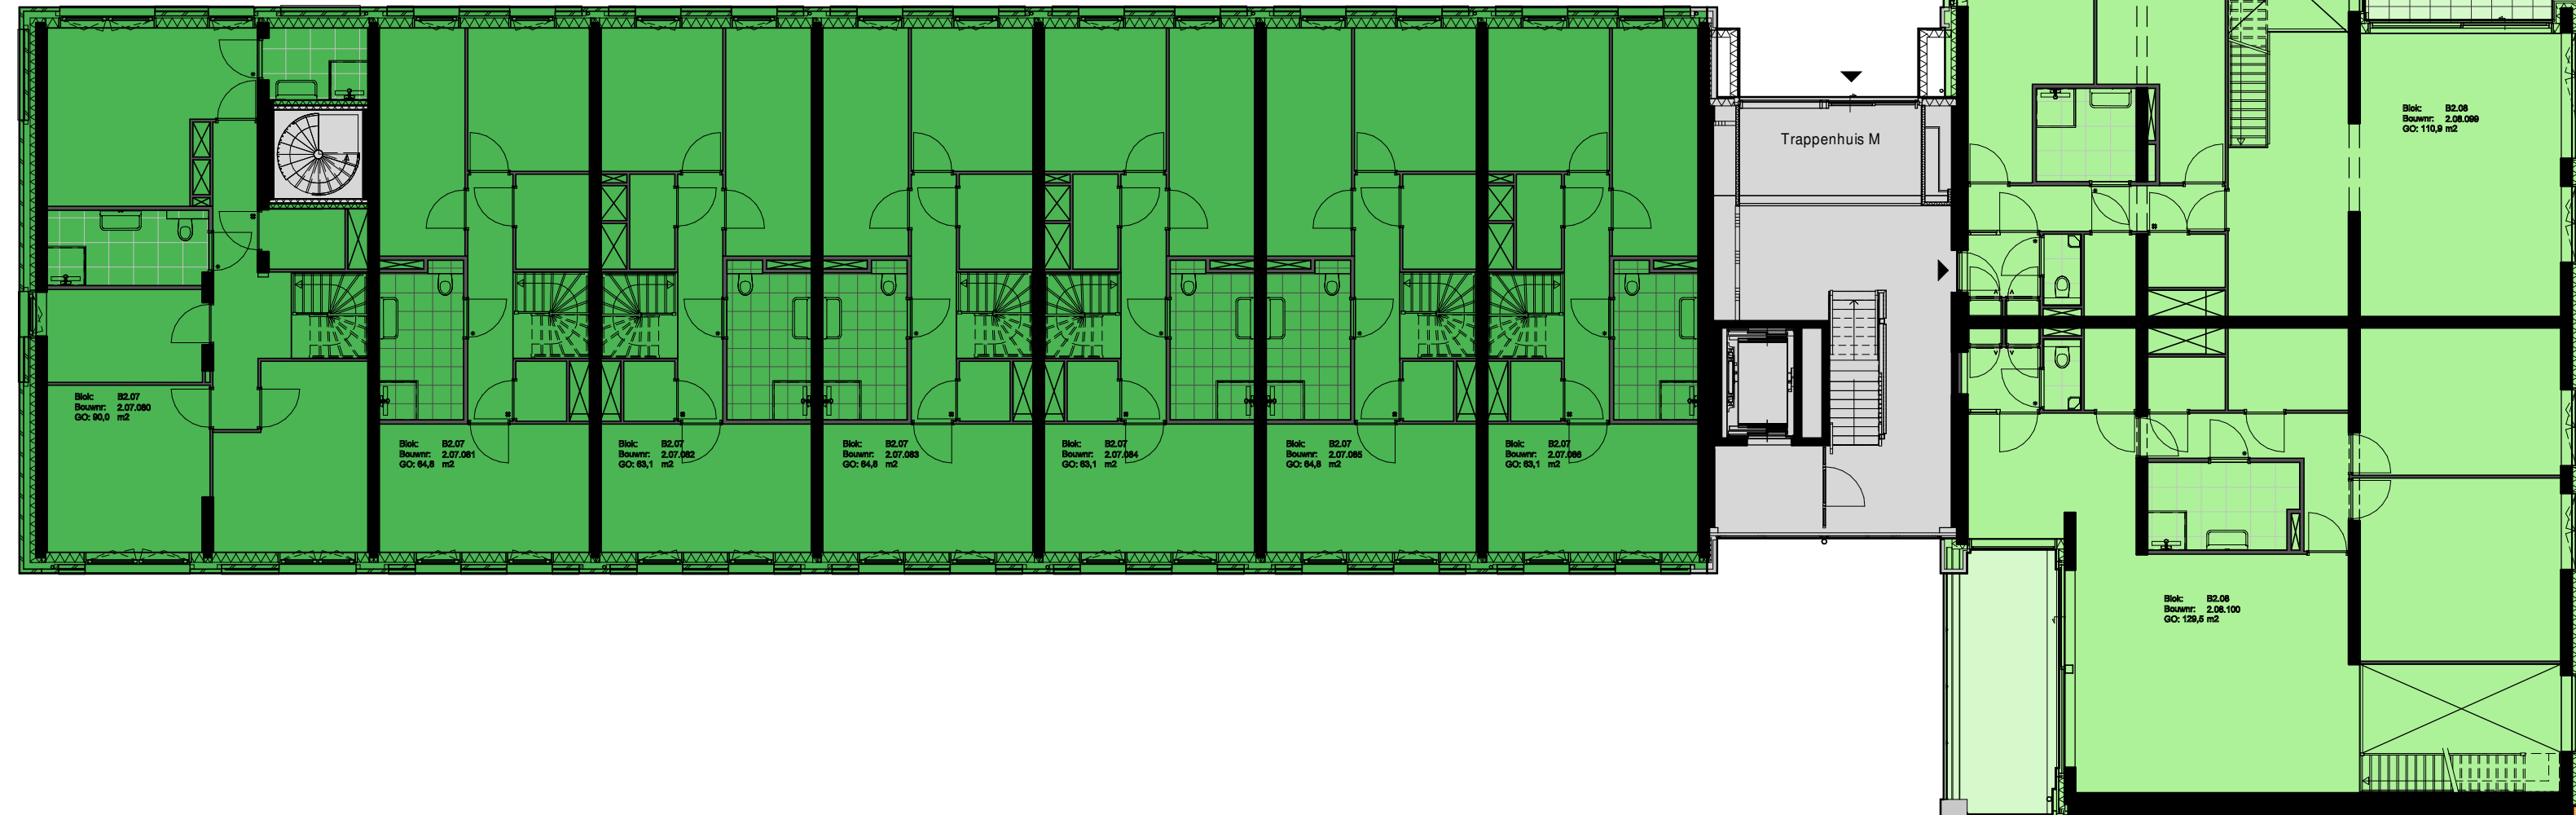

Kapiteinskwartier  
(Bouwdeel 2.08)

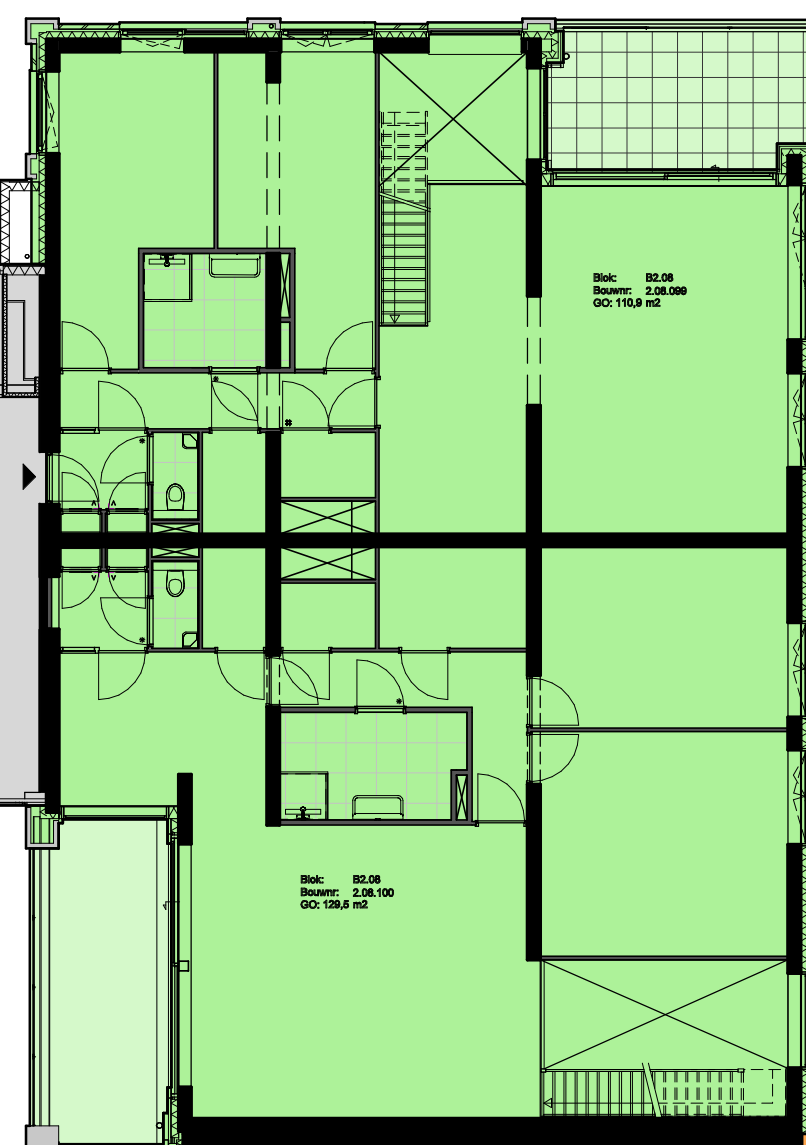


Kolonelskwartier  
(Bouwdeel 2.03)

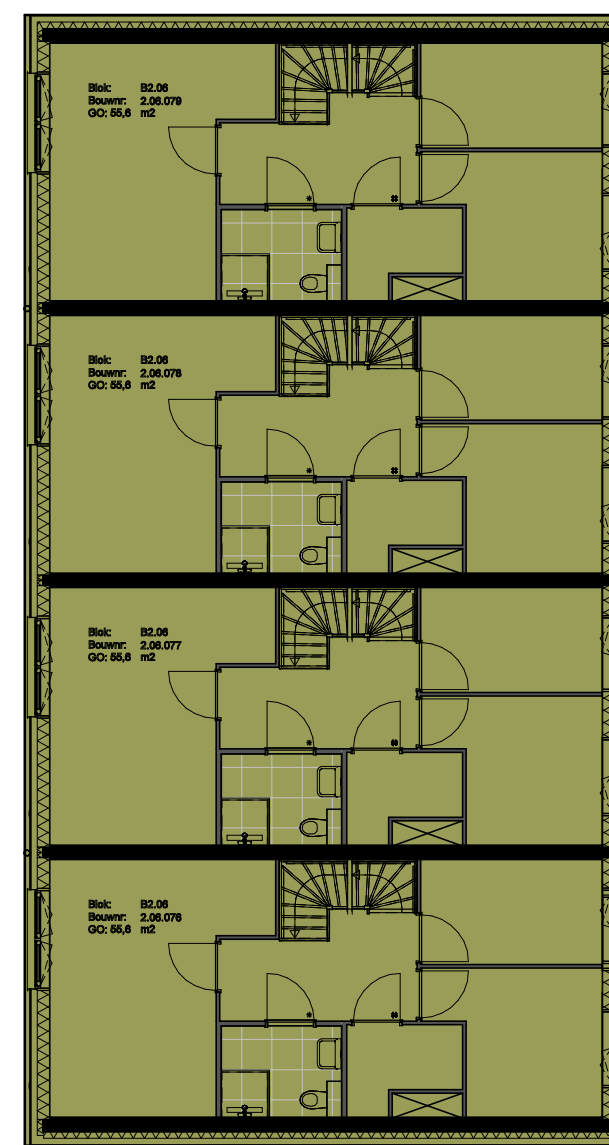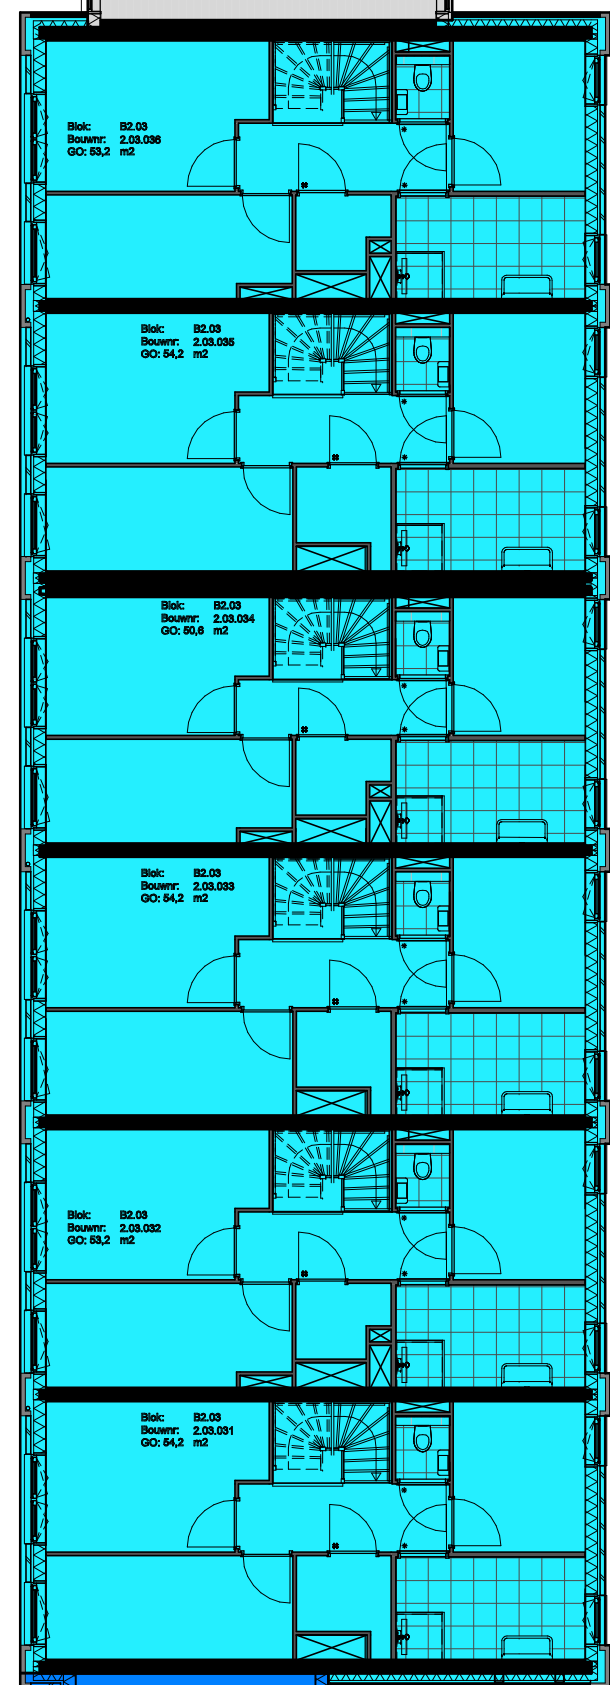


Majoorskwartier  
(Bouwdeel 2.06)

Generaalskwartier  
(Bouwdeel 2.12)

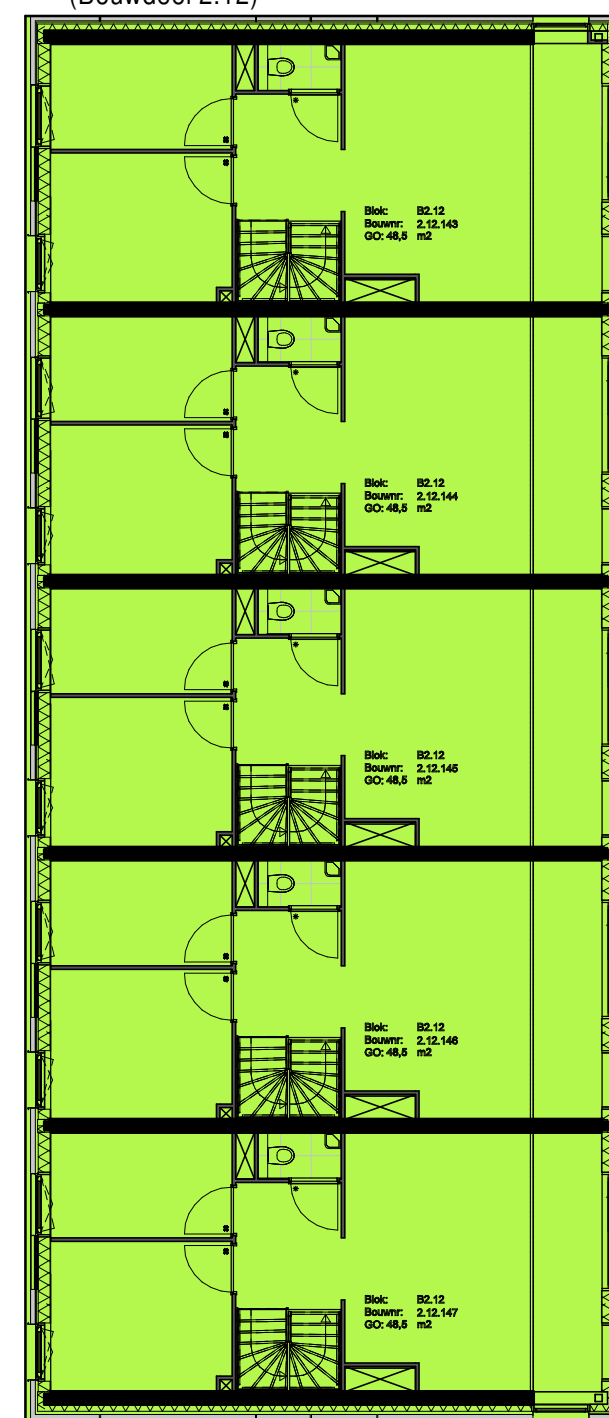


Admiraalskwartier  
(Bouwdeel 2.09)

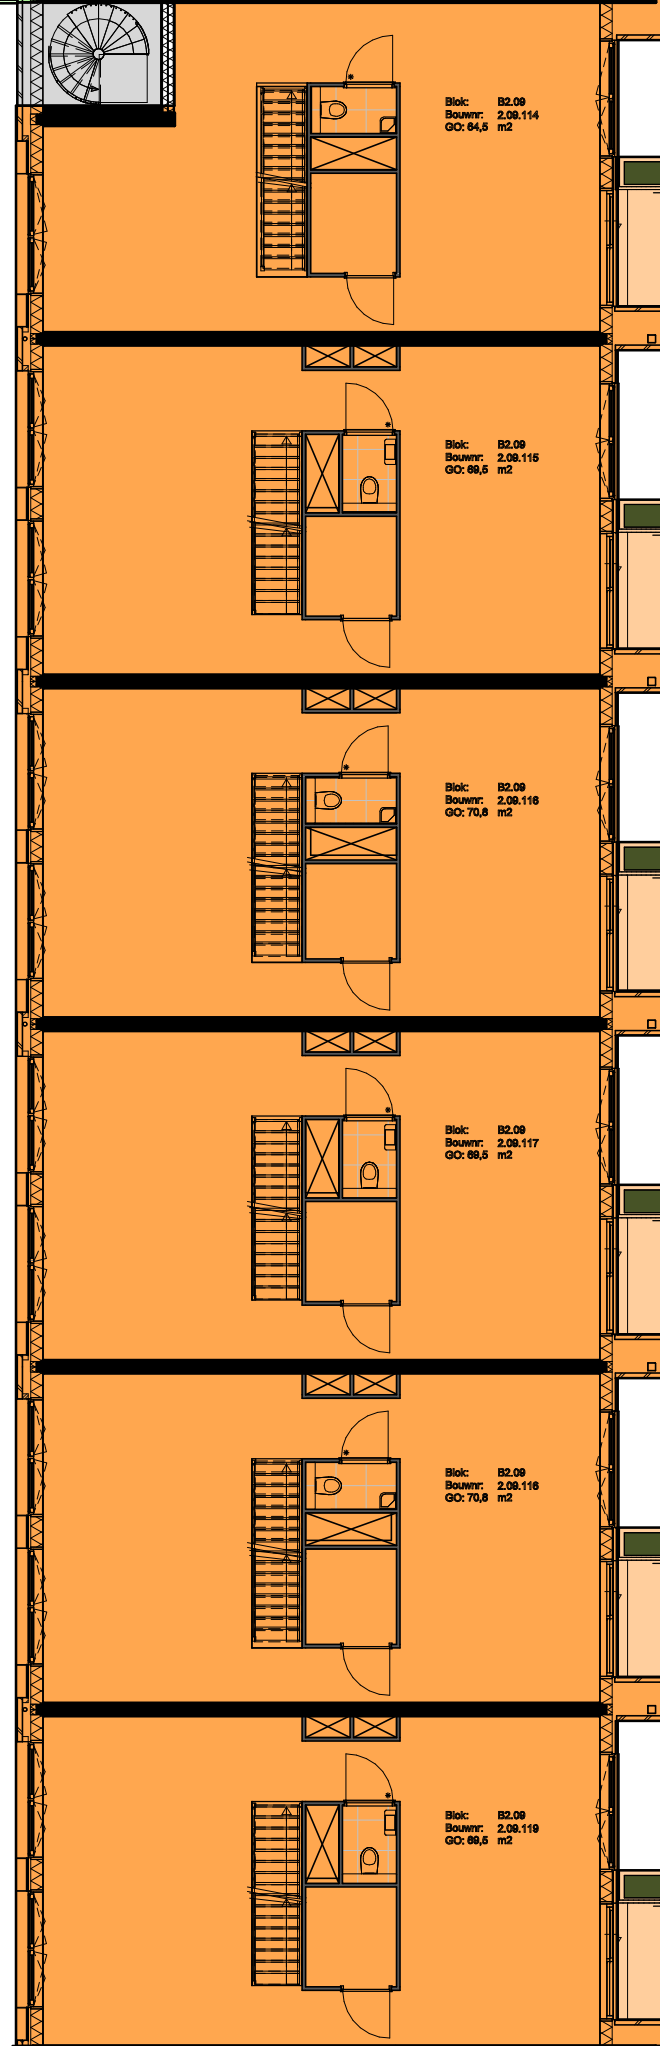


Wachtmeesterskwartier  
(Bouwdeel 2.02)




Korporaalskwartier  
(Bouwdeel 2.01)

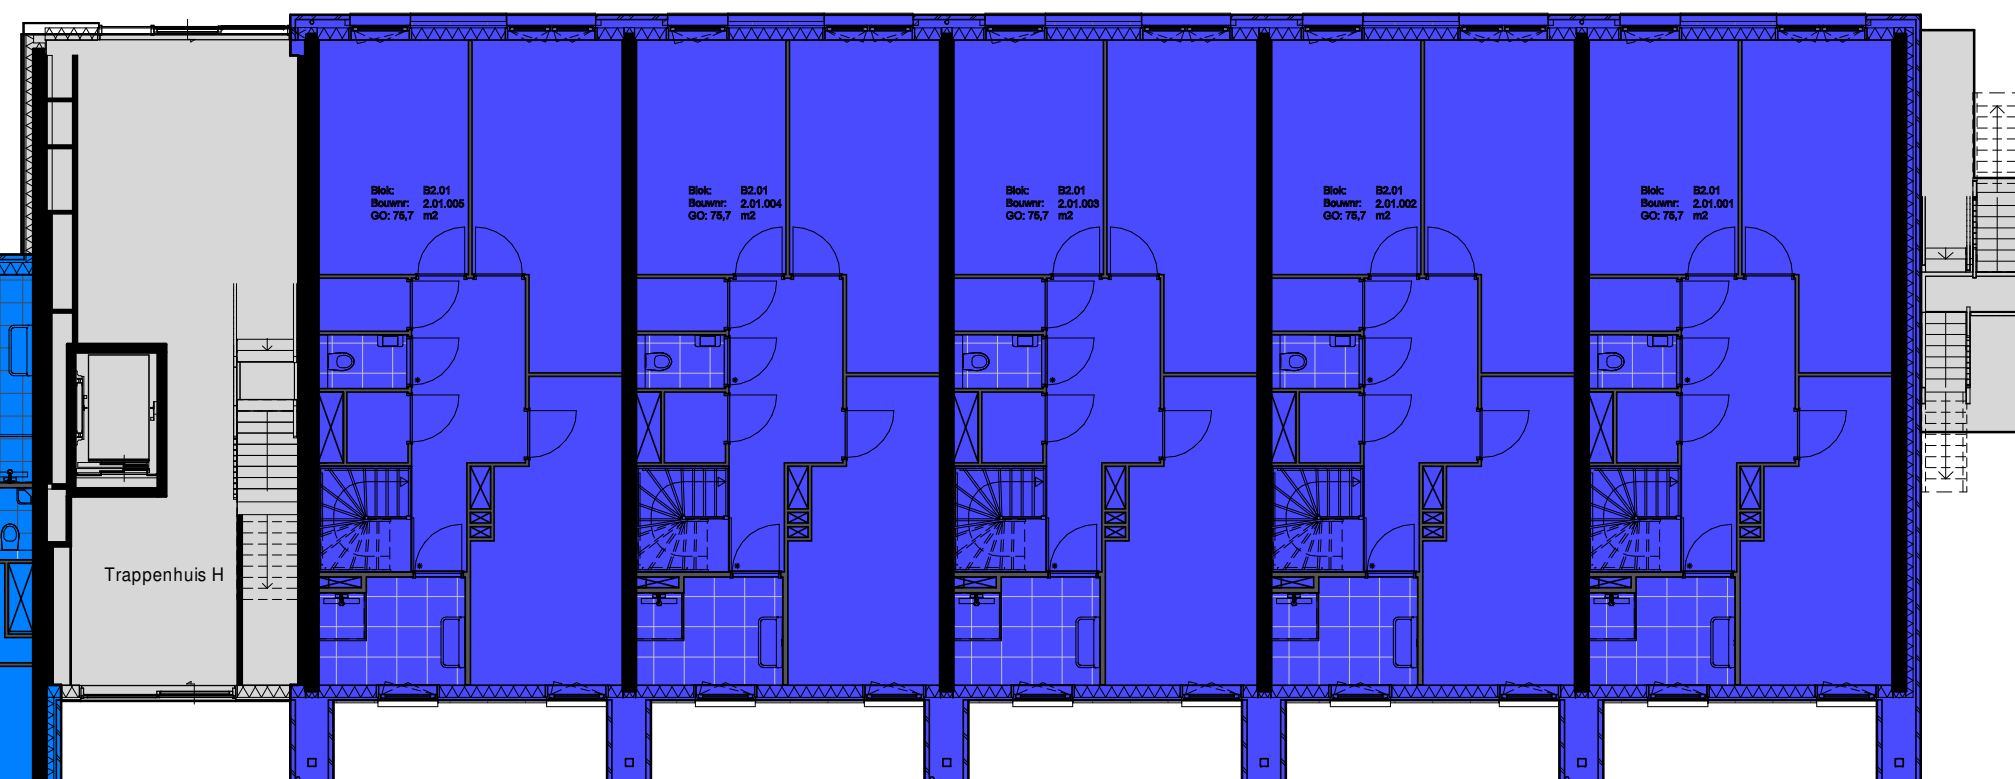

Luitenantskwartier  
(Bouwdeel 2.11)

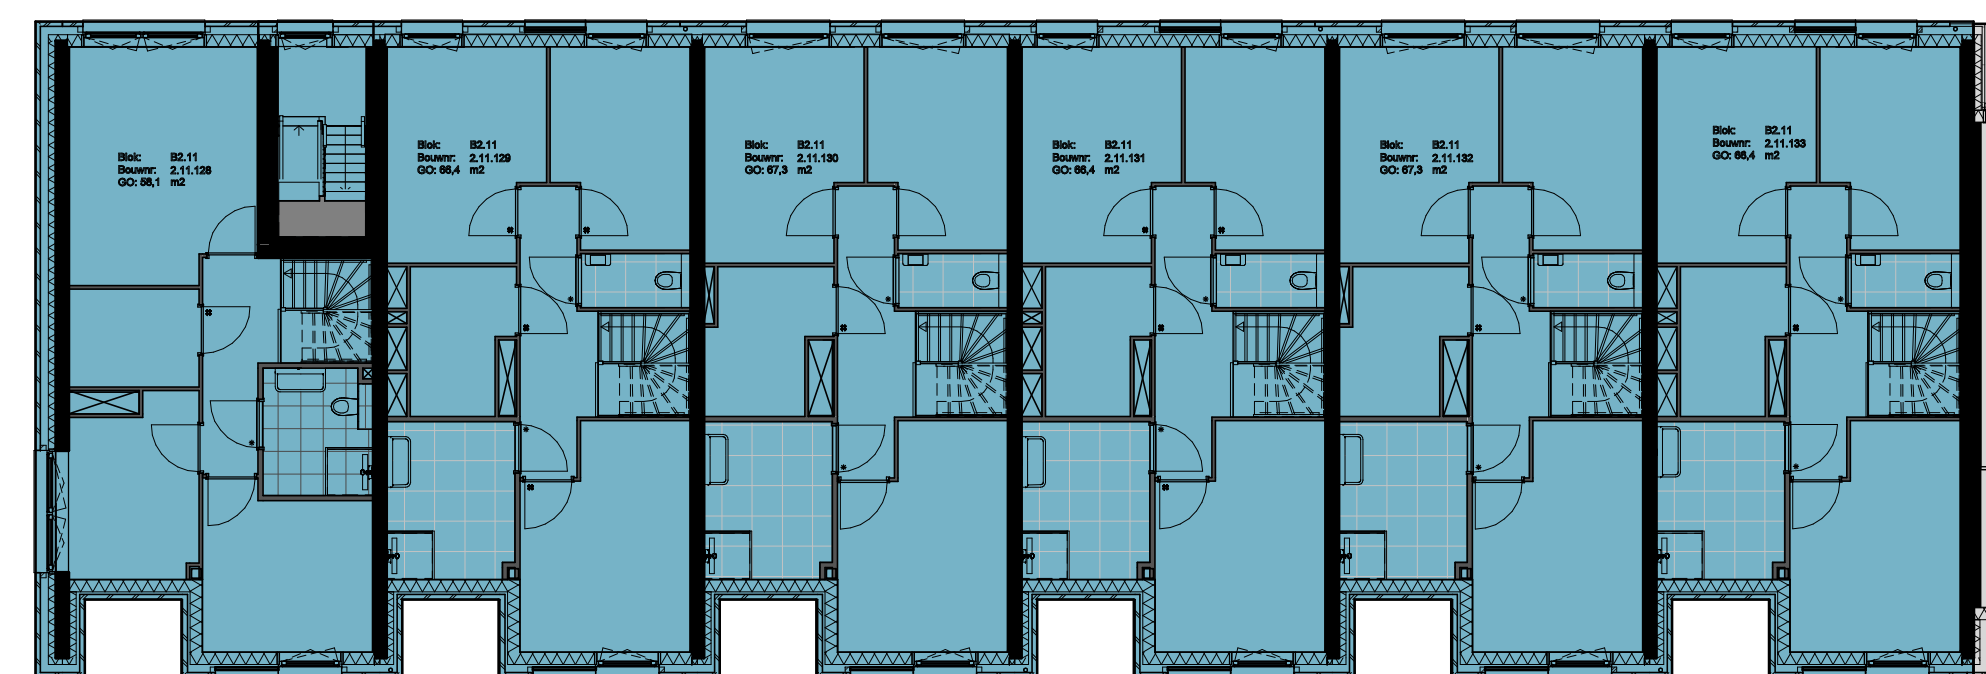

Commandeurskwartier  
(Bouwdeel 2.10)

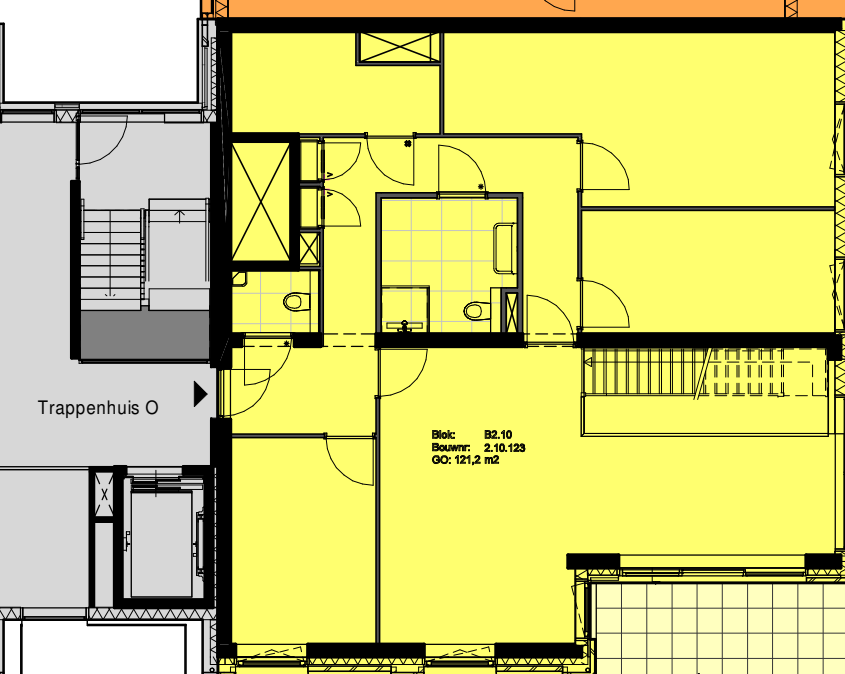



Sergeantskwartier  
(Bouwdeel 2.04)

Vaandrigskwartier  
(Bouwdeel 2.05)

Matrozenkwartier  
(Bouwdeel 2.07)

Kapiteinskwartier  
(Bouwdeel 2.08)

Kolonelskwartier  
(Bouwdeel 2.03)

Majoorskwartier  
(Bouwdeel 2.06)

Generaalskwartier  
(Bouwdeel 2.12)









Admiraalskwartier  
(Bouwdeel 2.09)

Wachtmeesterskwartier  
(Bouwdeel 2.02)


Korporaalskwartier  
(Bouwdeel 2.01)

Luitenantskwartier  
(Bouwdeel 2.11)

Commandeurskwartier  
(Bouwdeel 2.10)

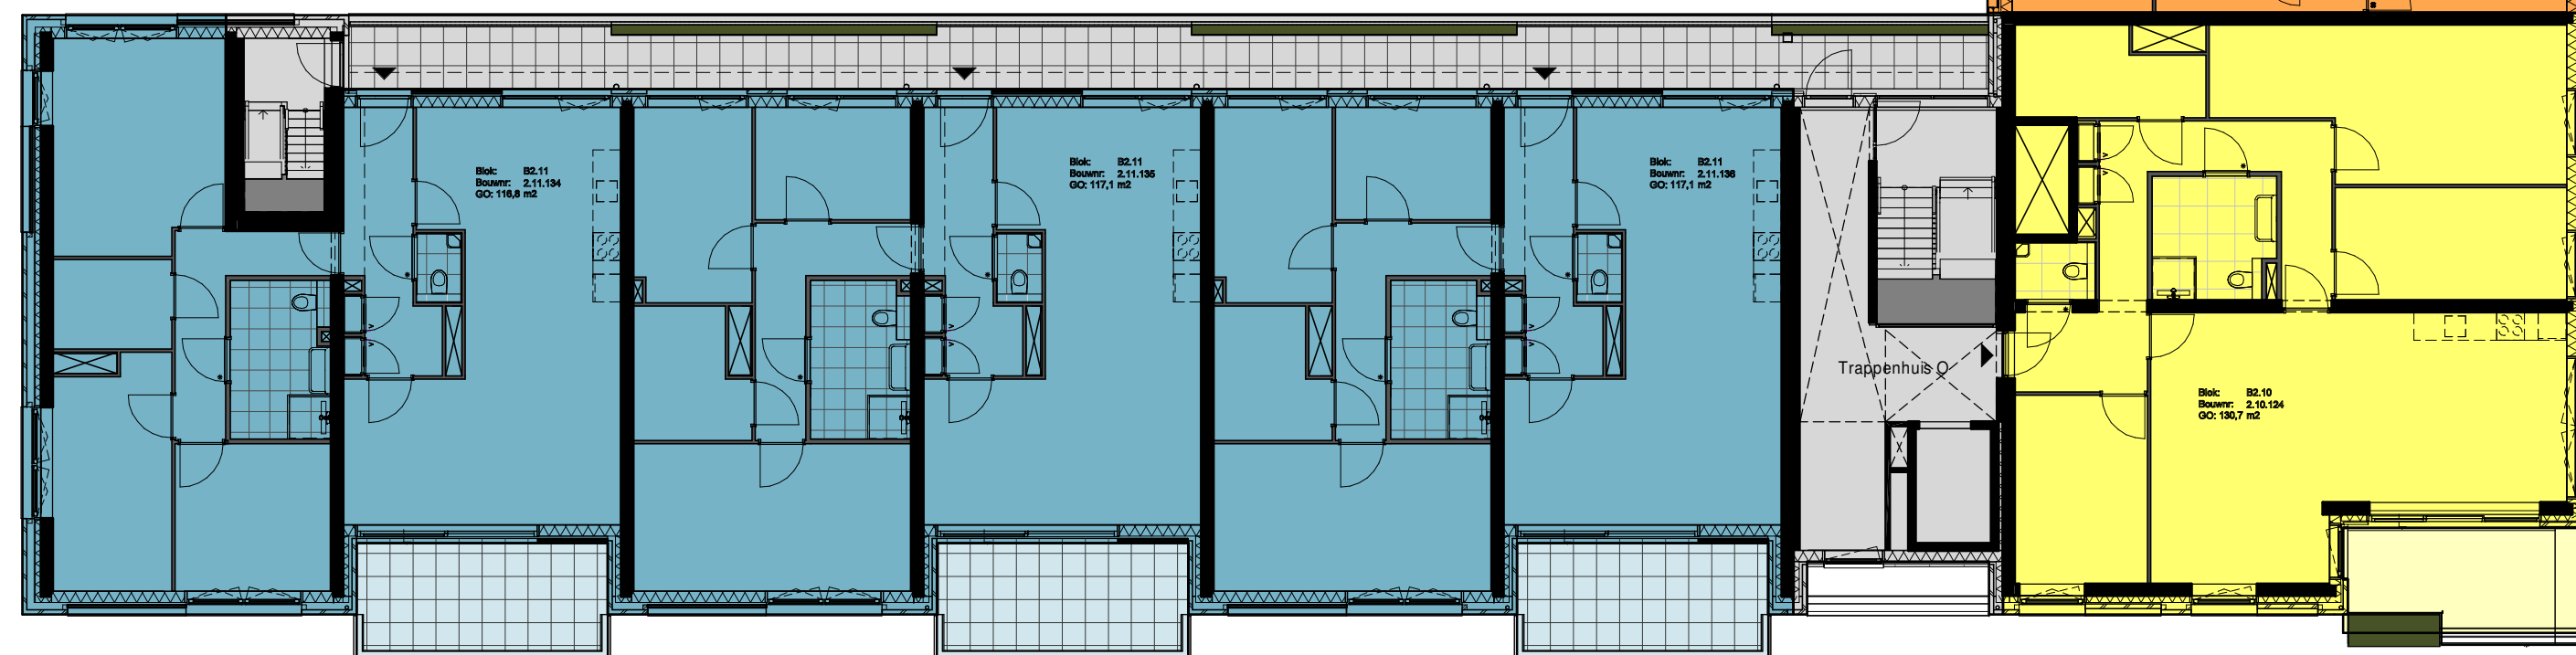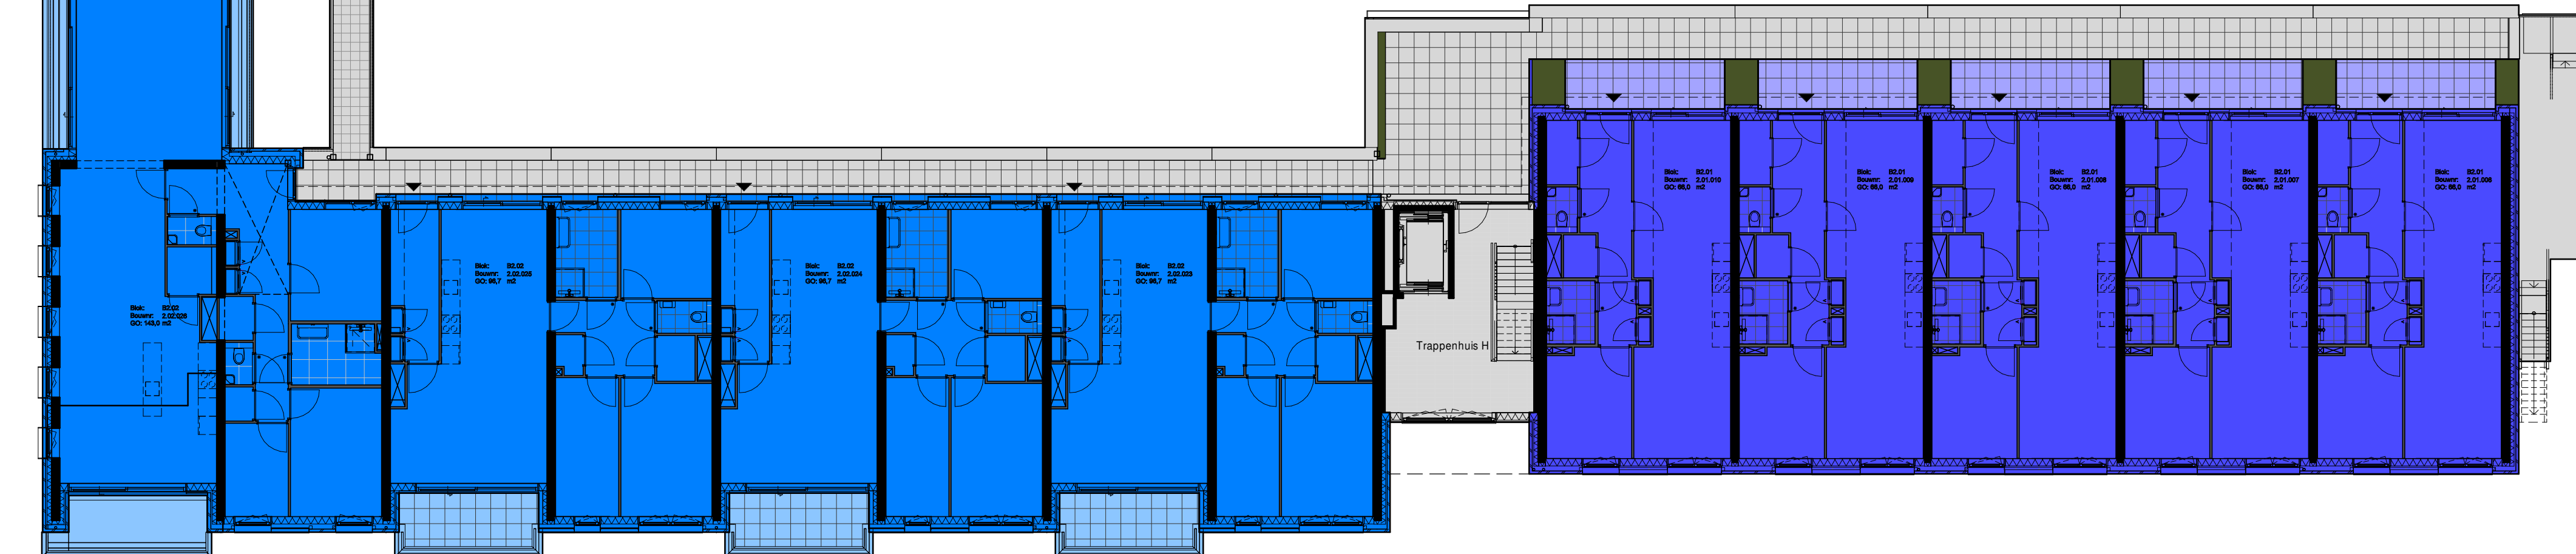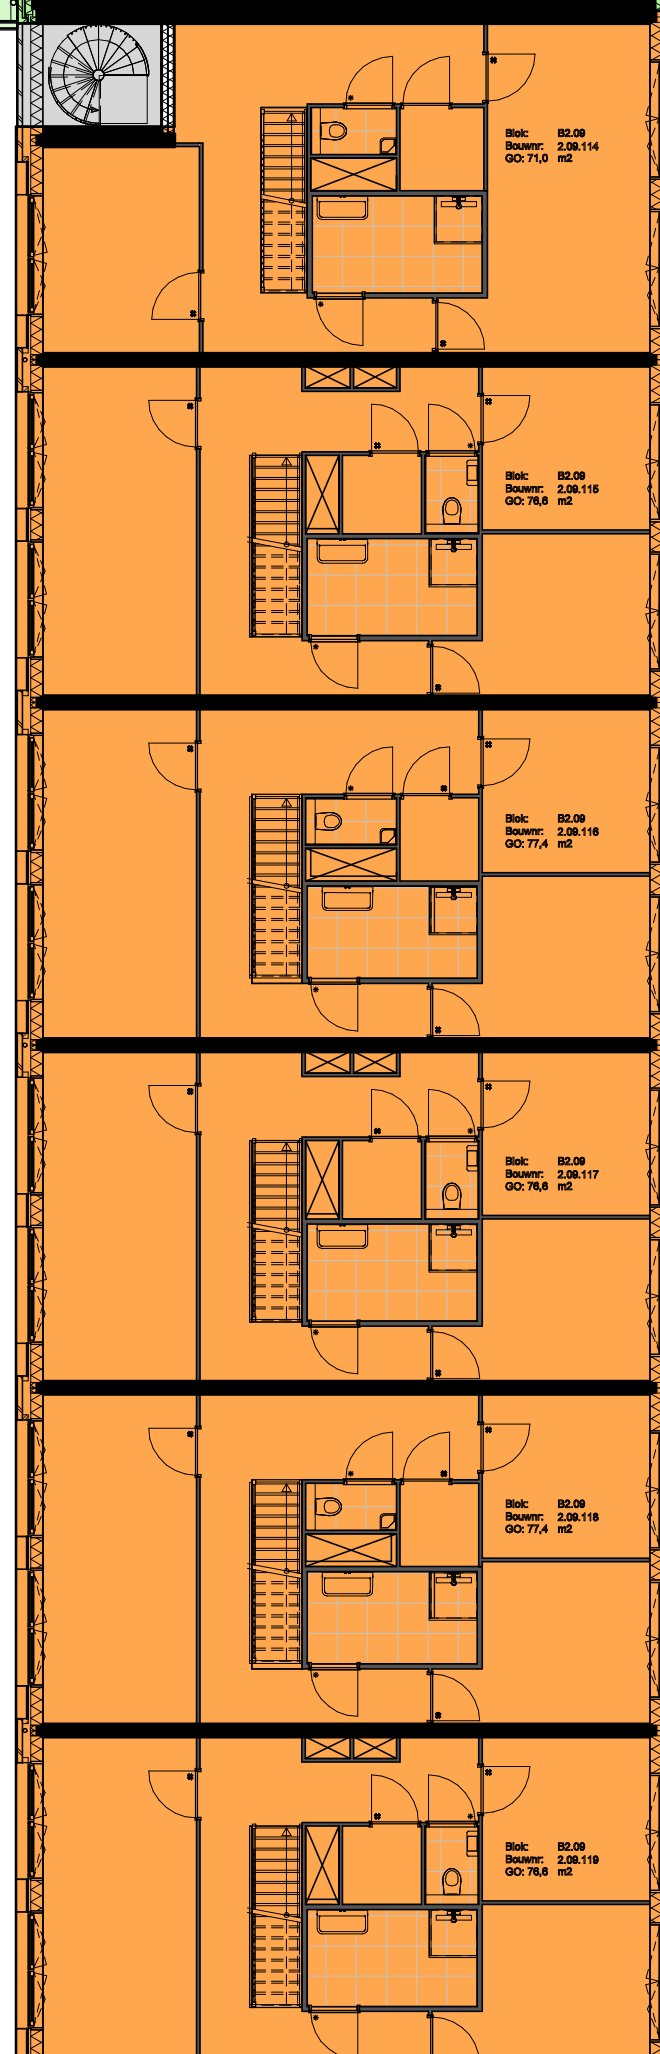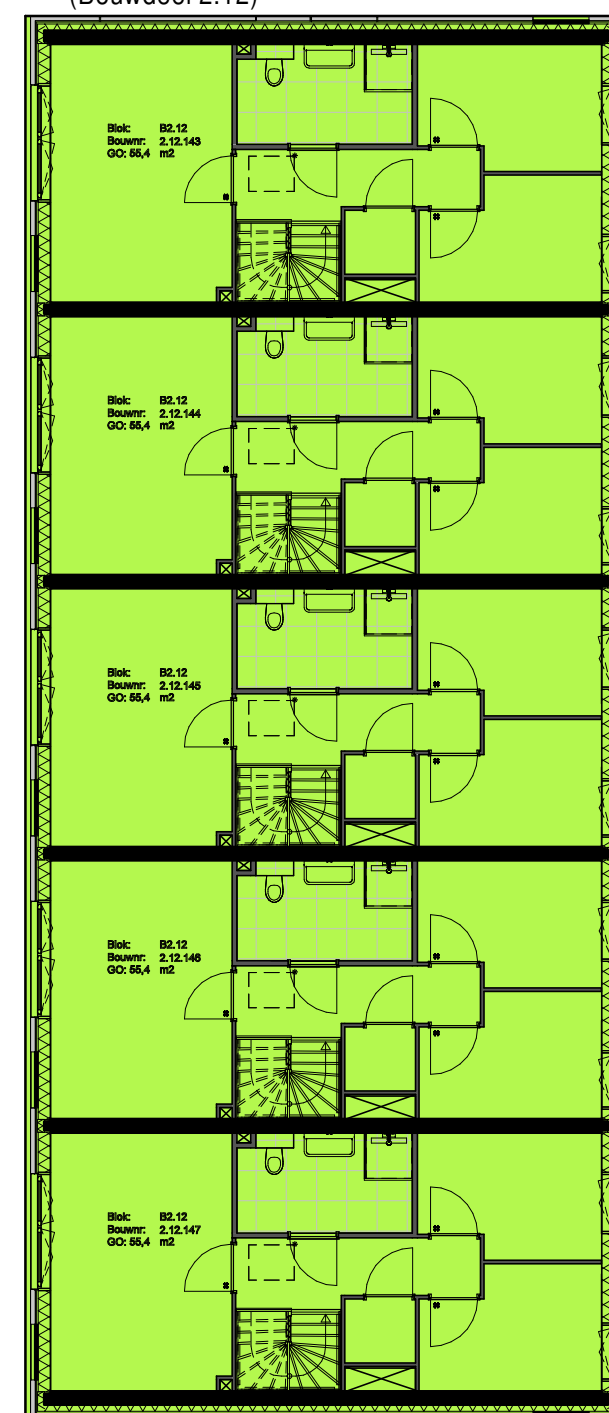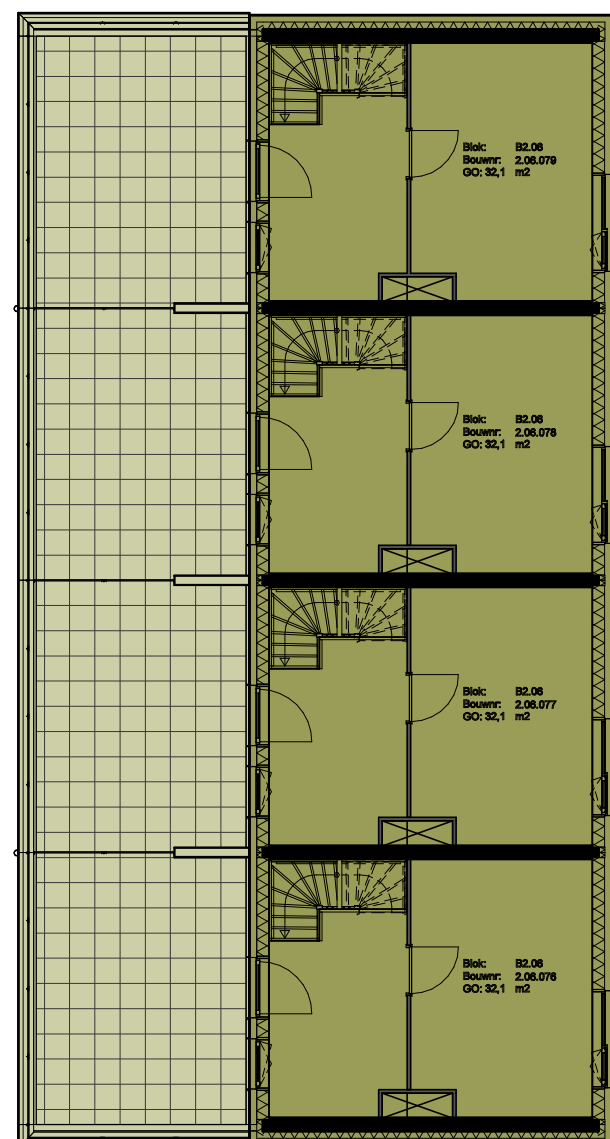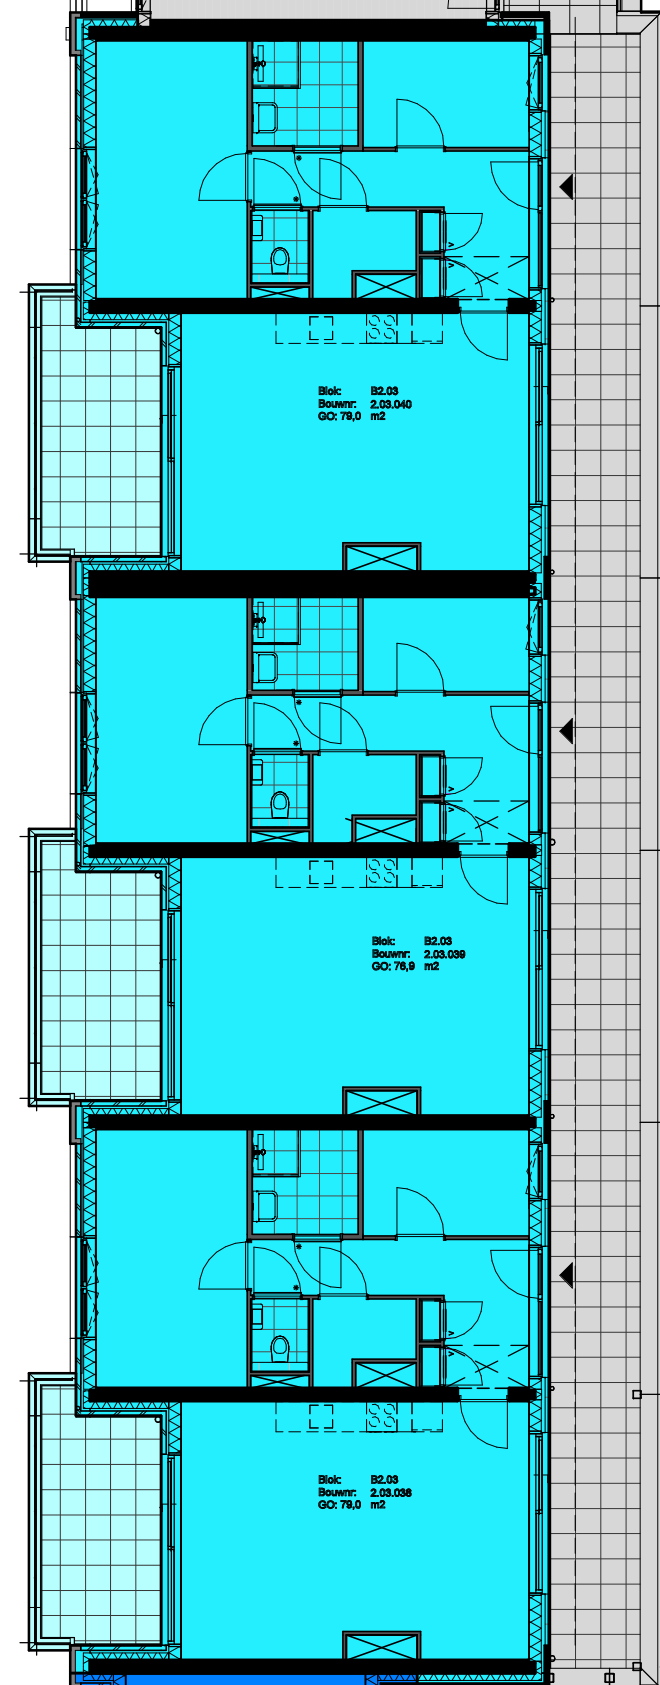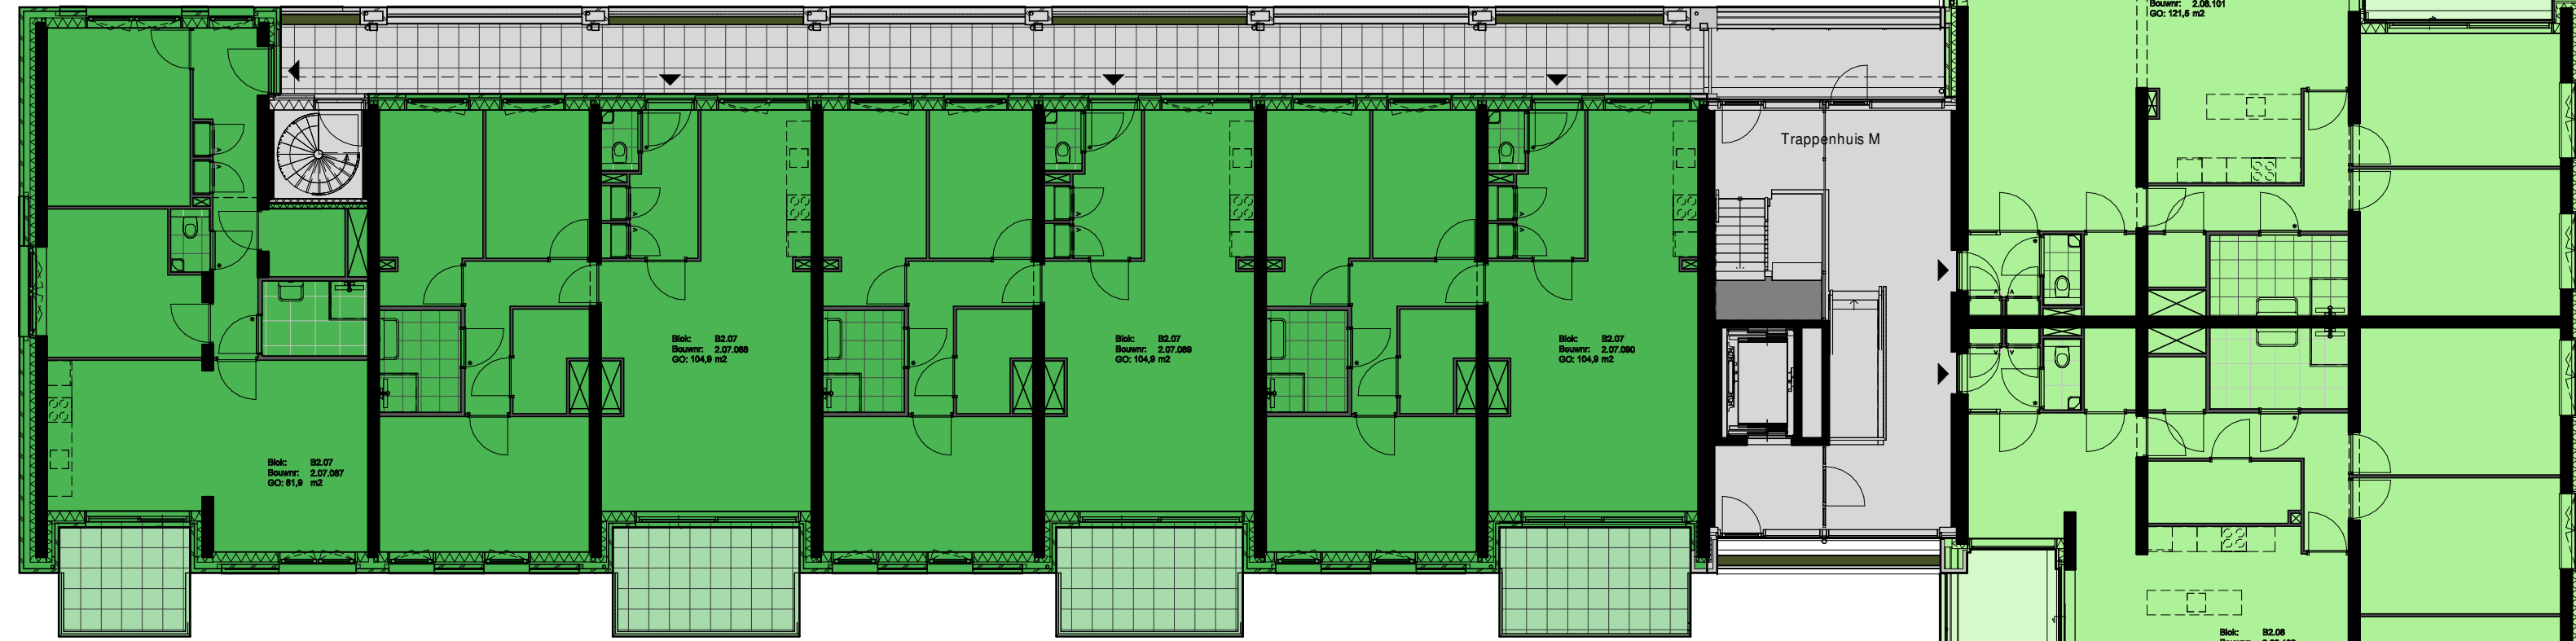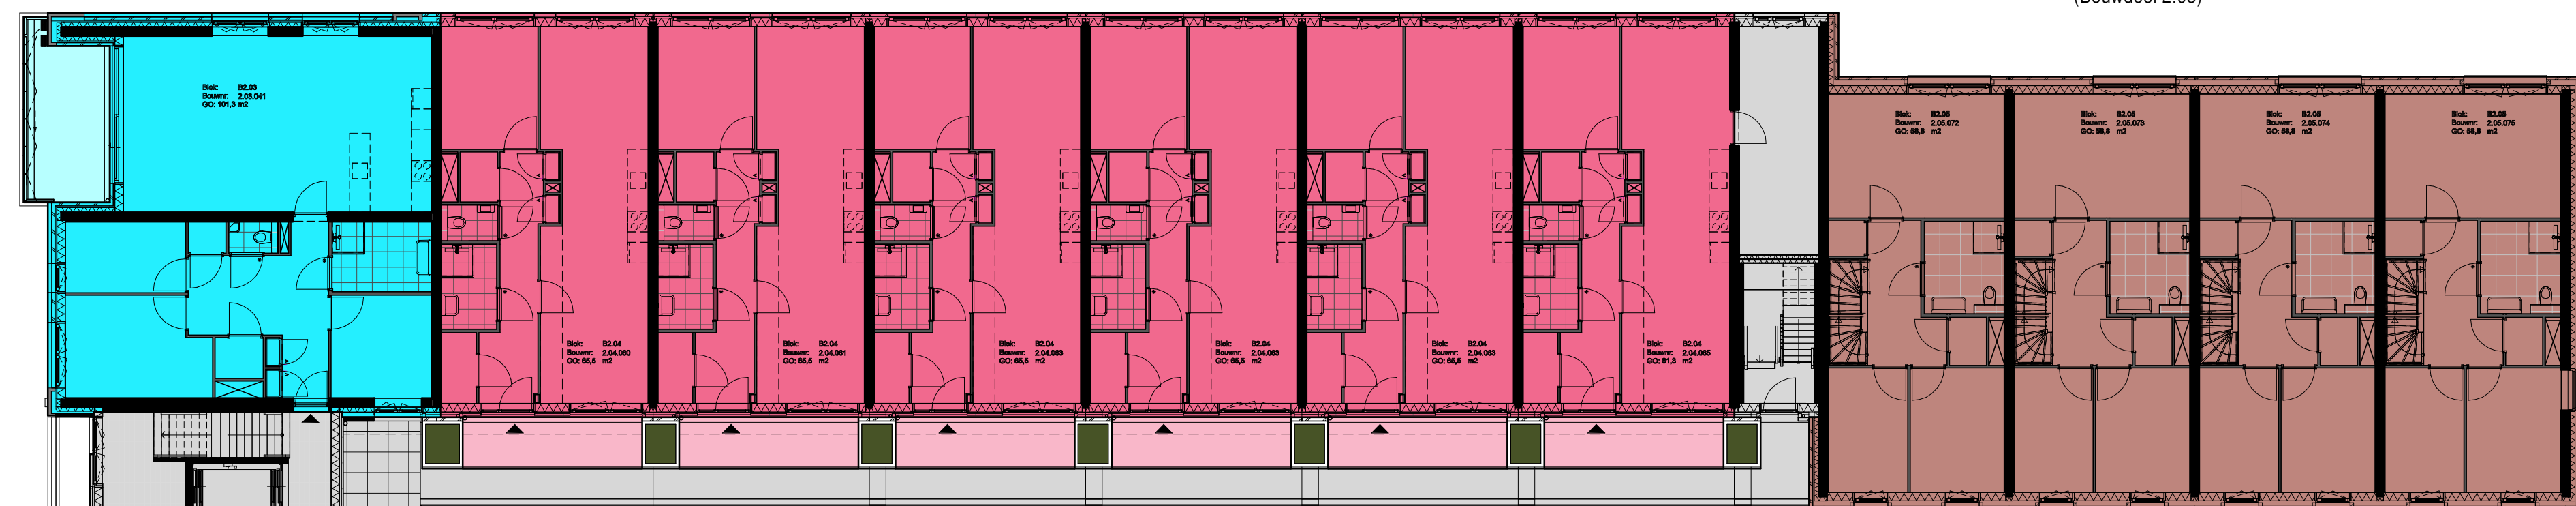



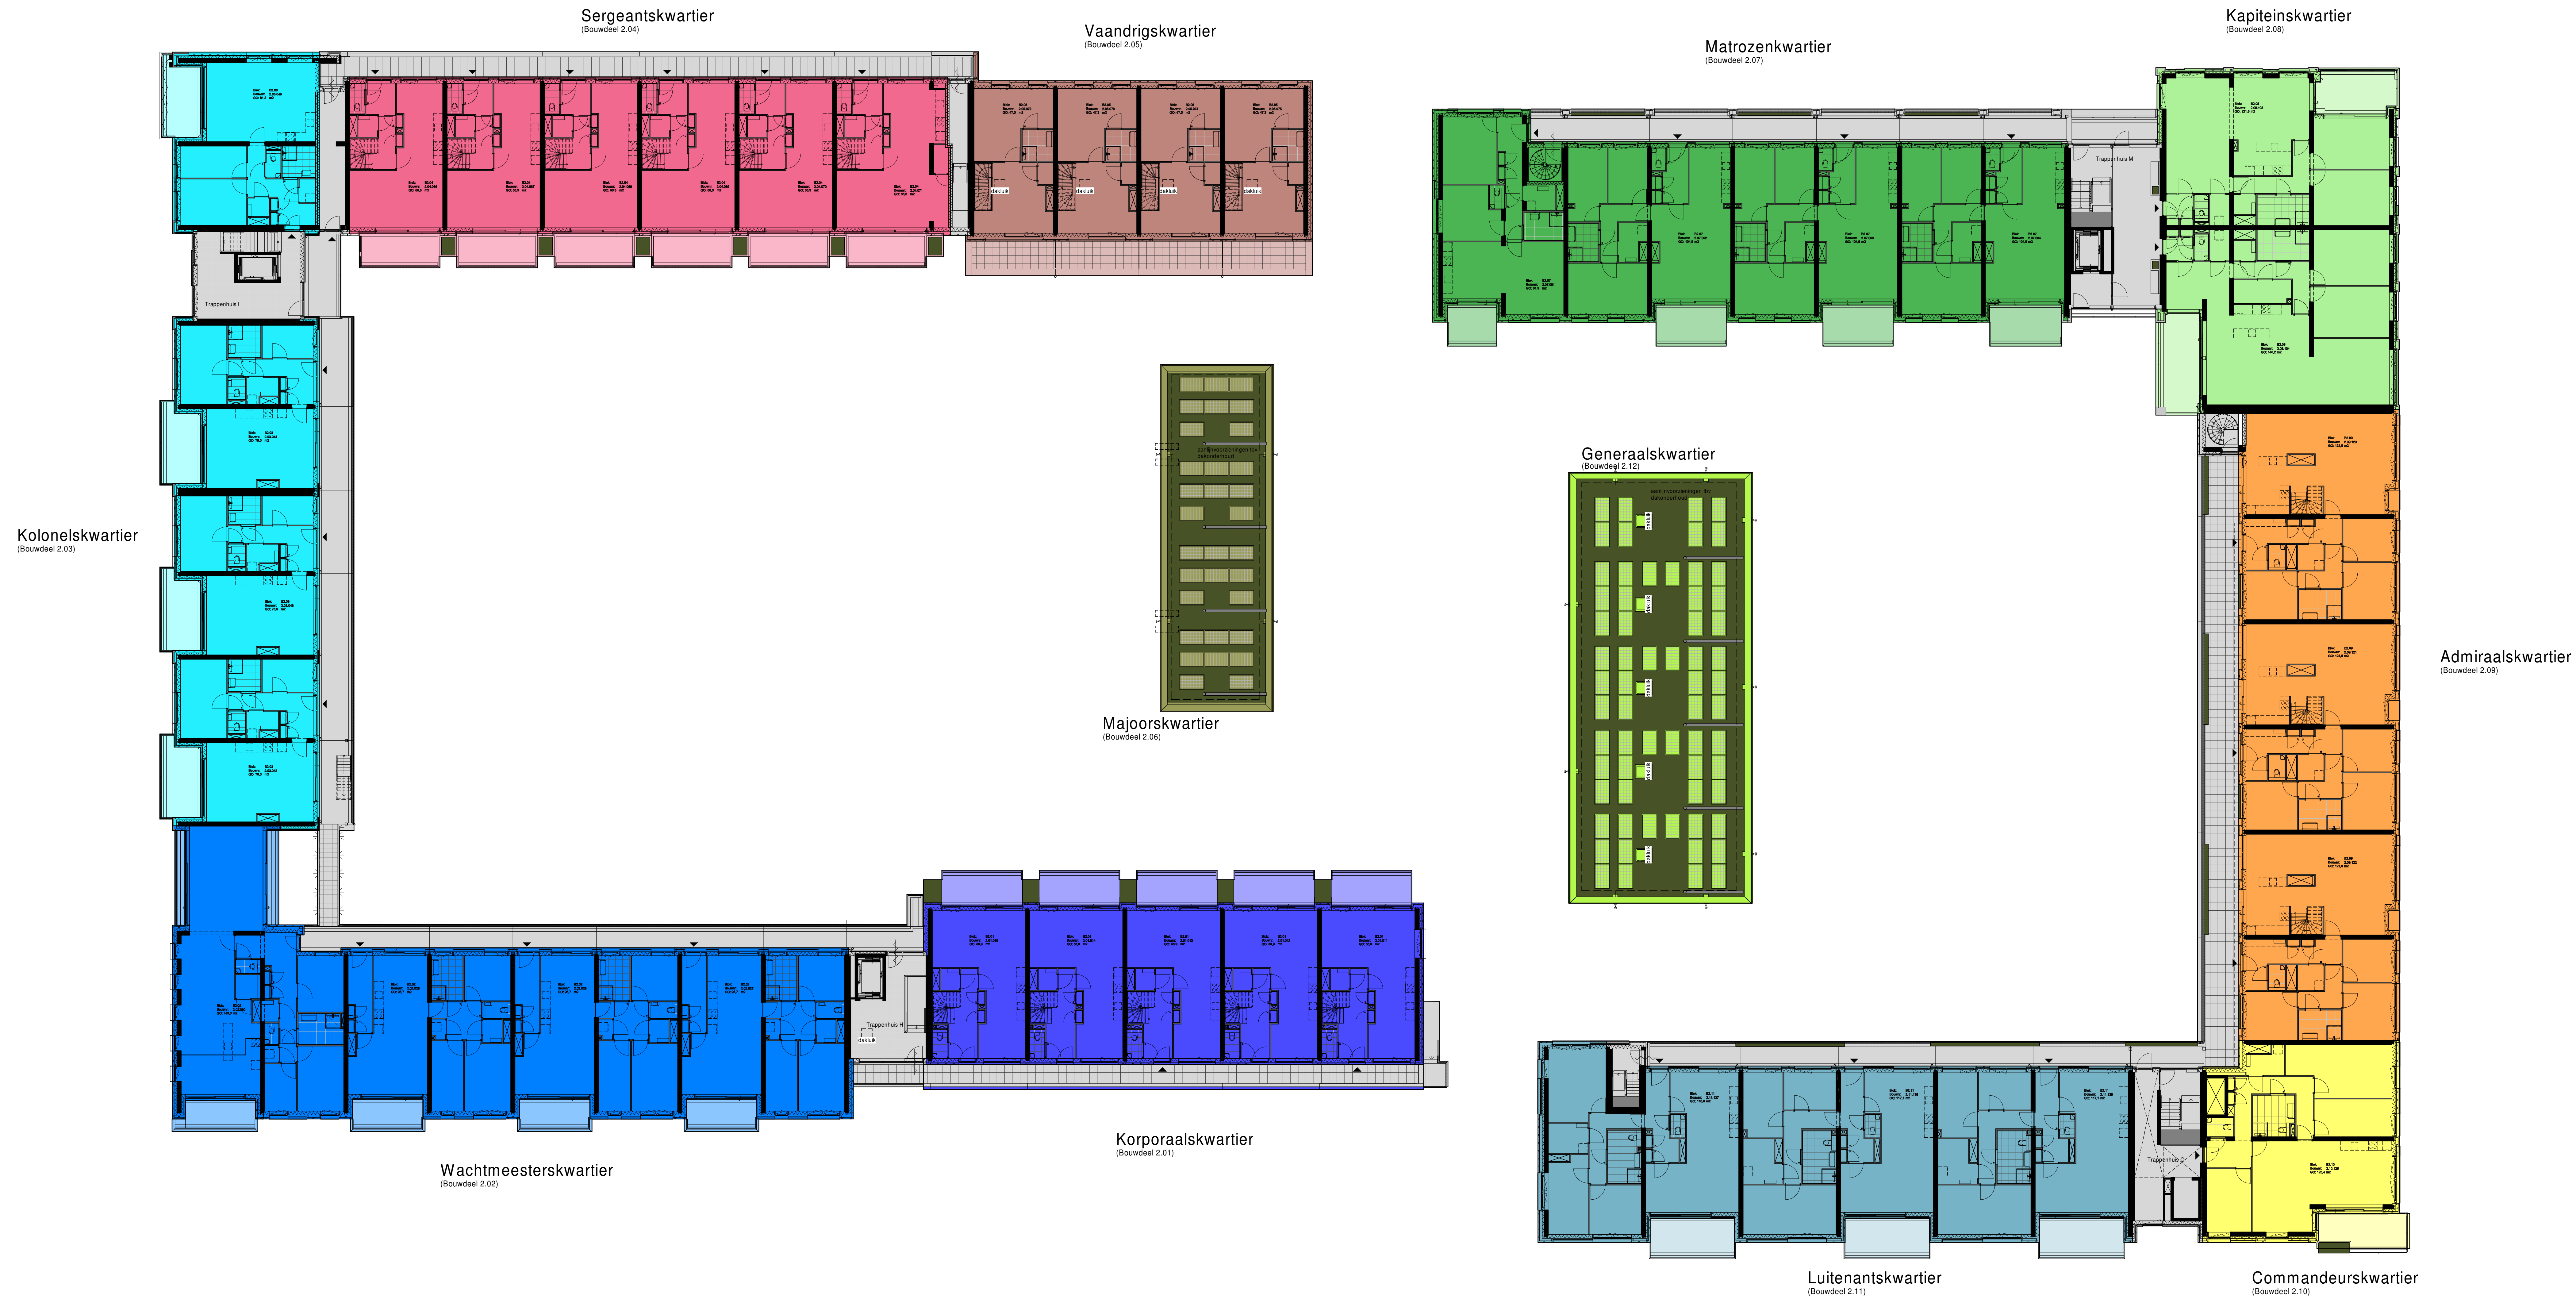



Sergeantskwartier  
(Bouwdeel 2.04)

Vaandrigskwartier  
(Bouwdeel 2.05)

Matrozenkwartier  
(Bouwdeel 2.07)

Kapiteinskwartier  
(Bouwdeel 2.08)

Kolonelskwartier  
(Bouwdeel 2.03)

Admiraalskwartier  
(Bouwdeel 2.09)

Wachtmeesterskwartier  
(Bouwdeel 2.02)


Korporaalskwartier  
(Bouwdeel 2.01)

Luitenantskwartier  
(Bouwdeel 2.11)



Commandeurskwartier  
(Bouwdeel 2.10)



Sergeantskwartier  
(Bouwdeel 2.04)

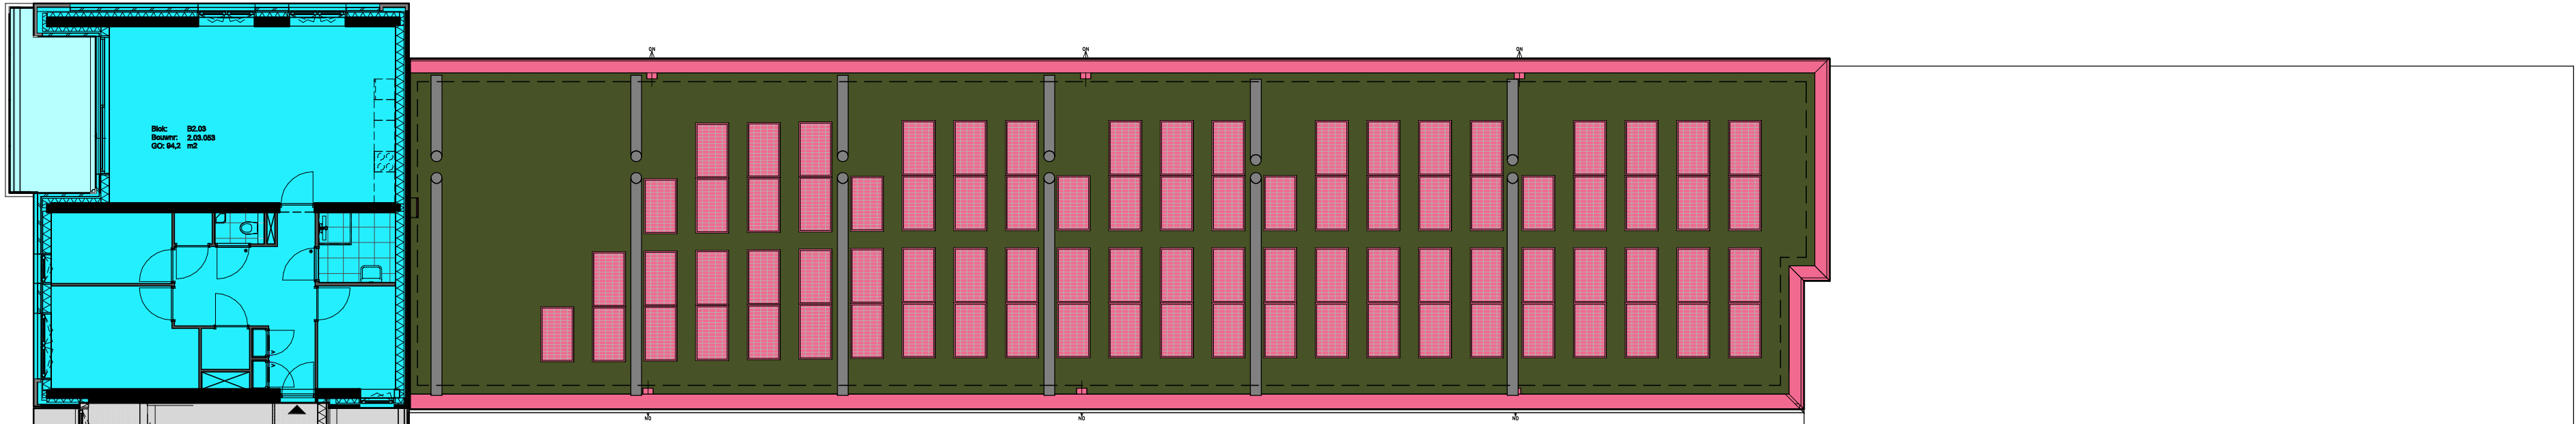


Kolonelskwartier  
(Bouwdeel 2.03)

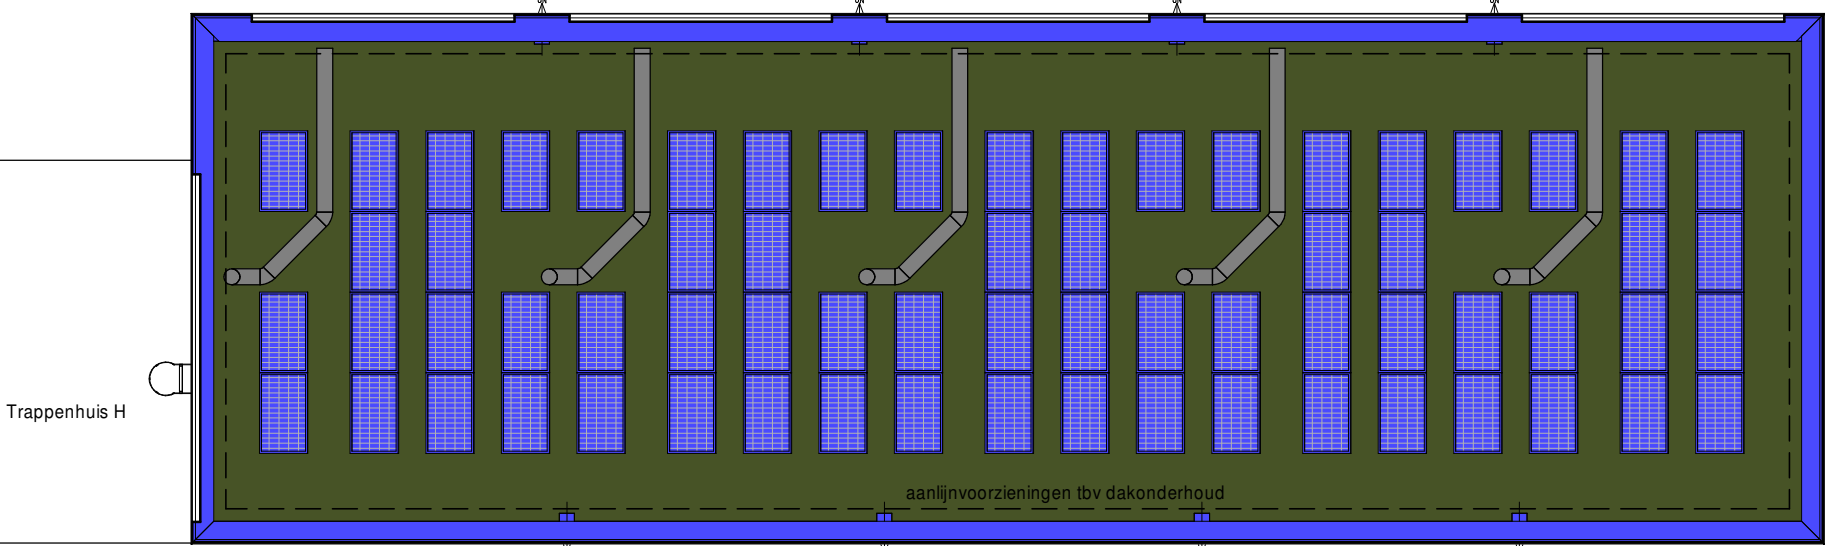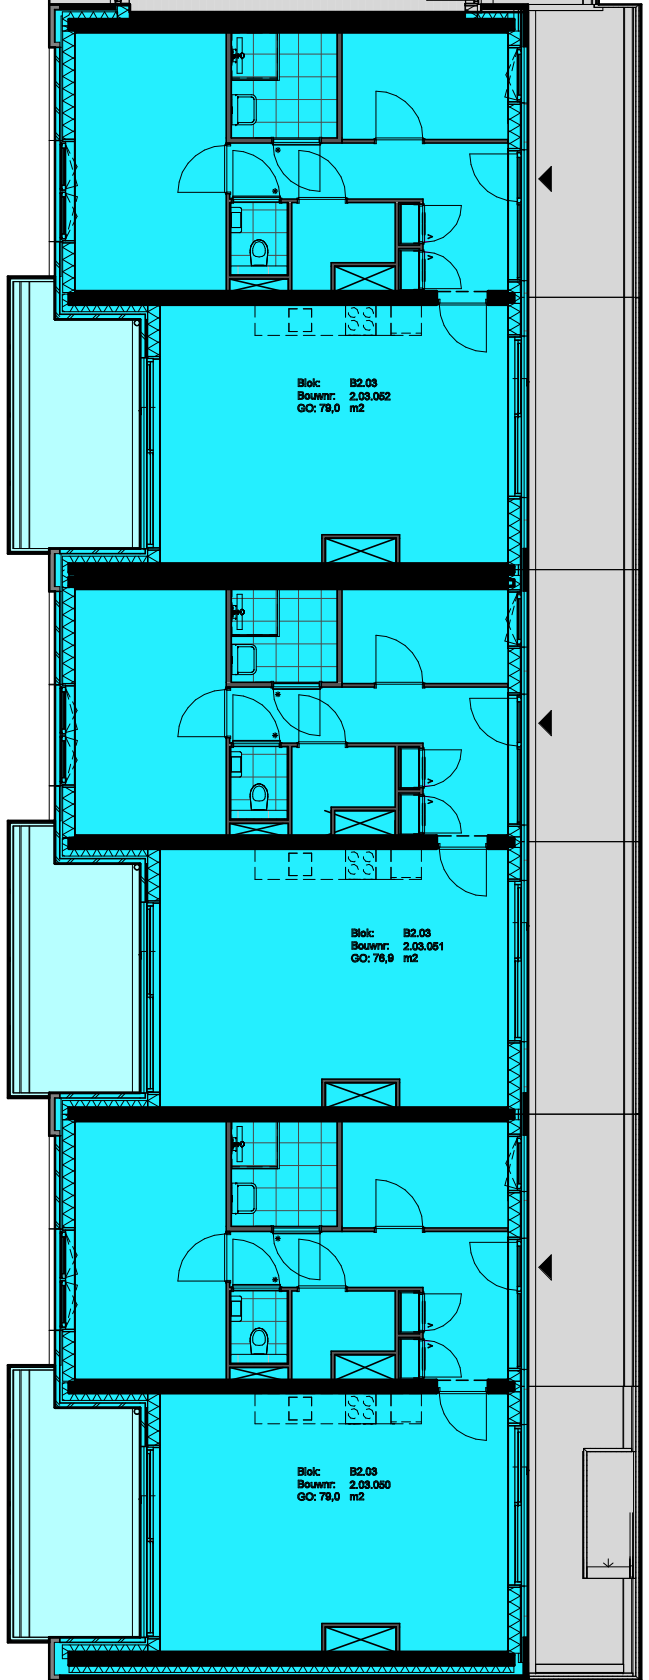


Korporaalskwartier  
(Bouwdeel 2.01)


Matrozenkwartier  
(Bouwdeel 2.07)

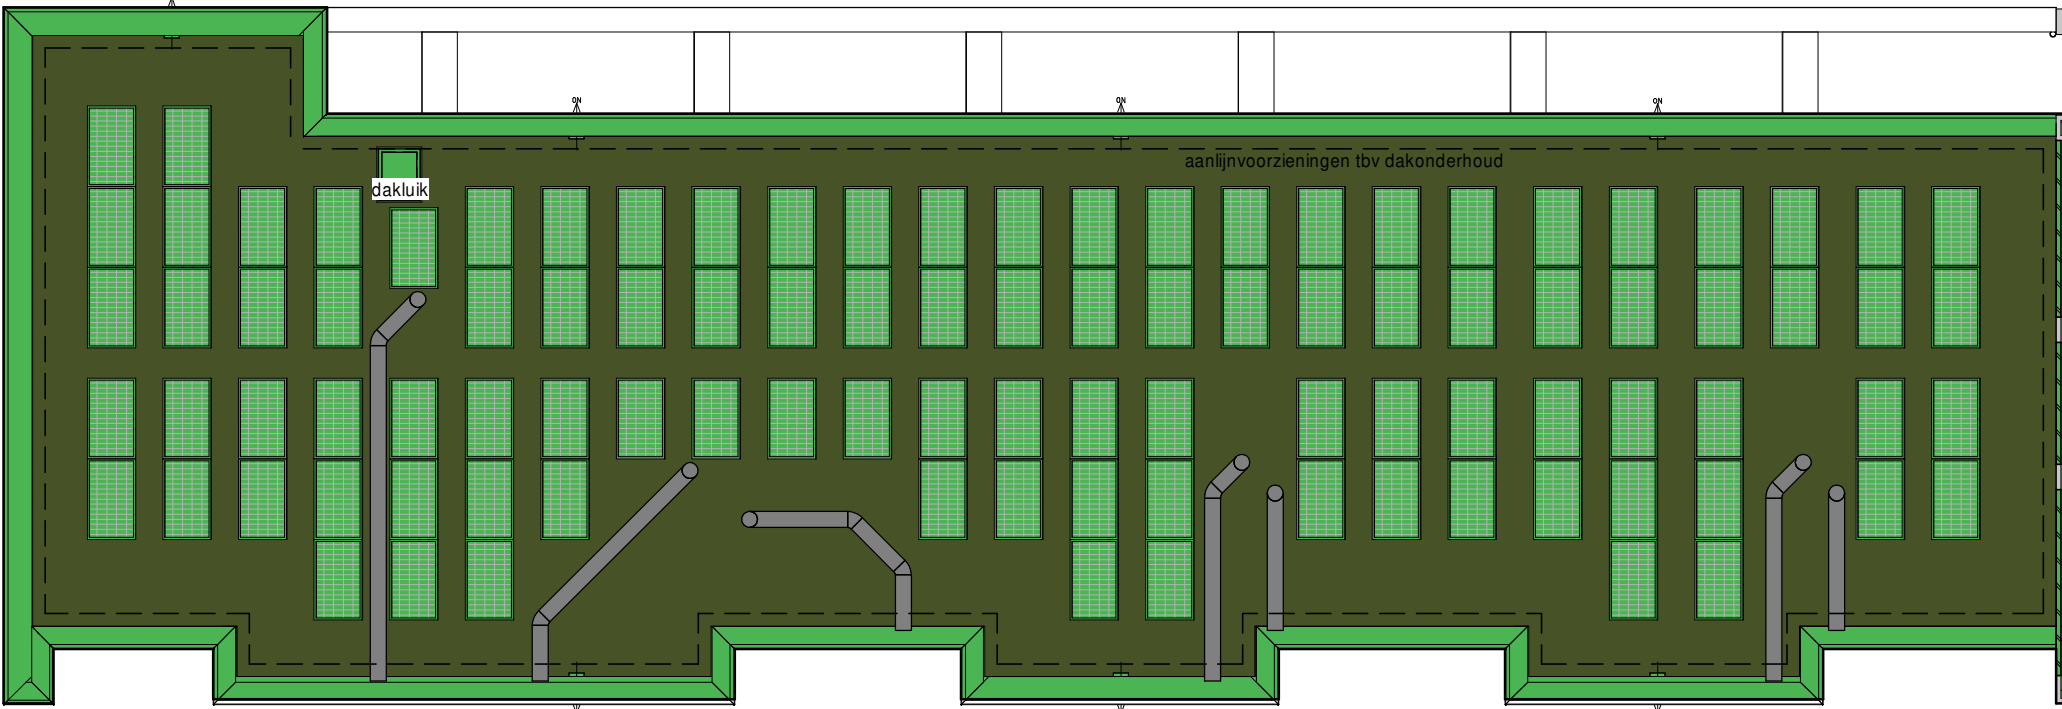


Kapiteinskwartier  
(Bouwdeel 2.08)

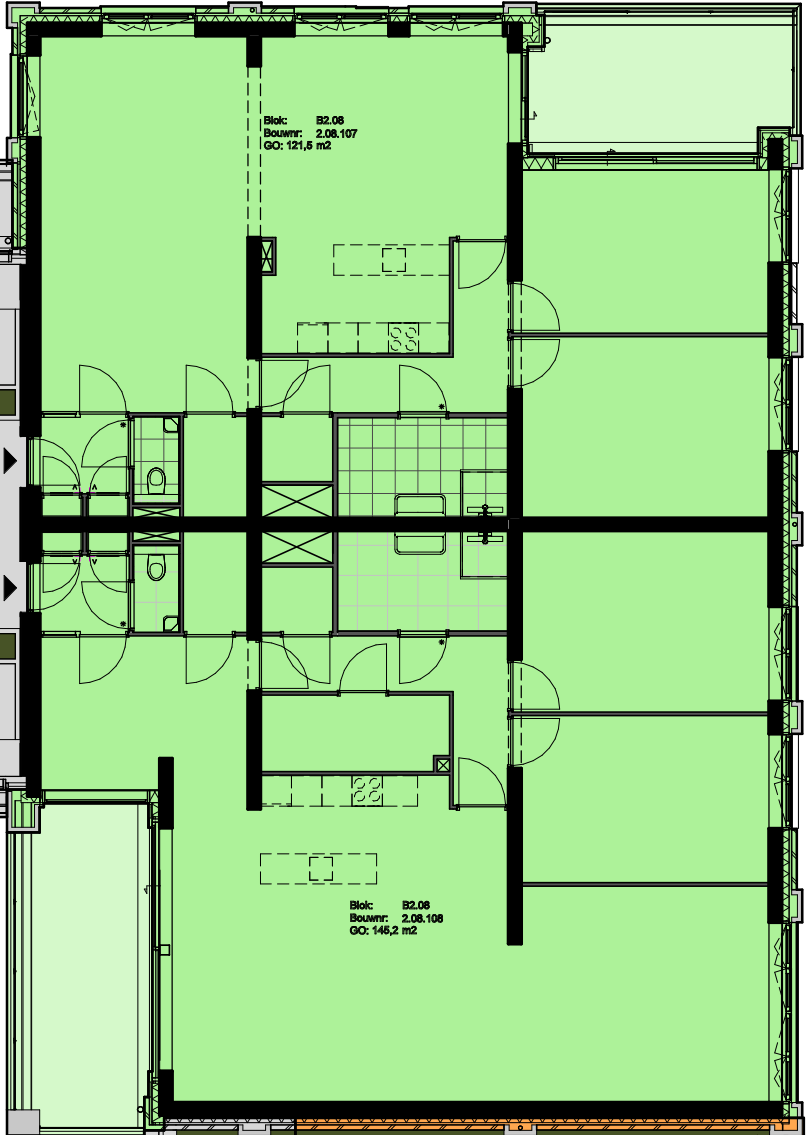


Admiraalskwartier  
(Bouwdeel 2.09)

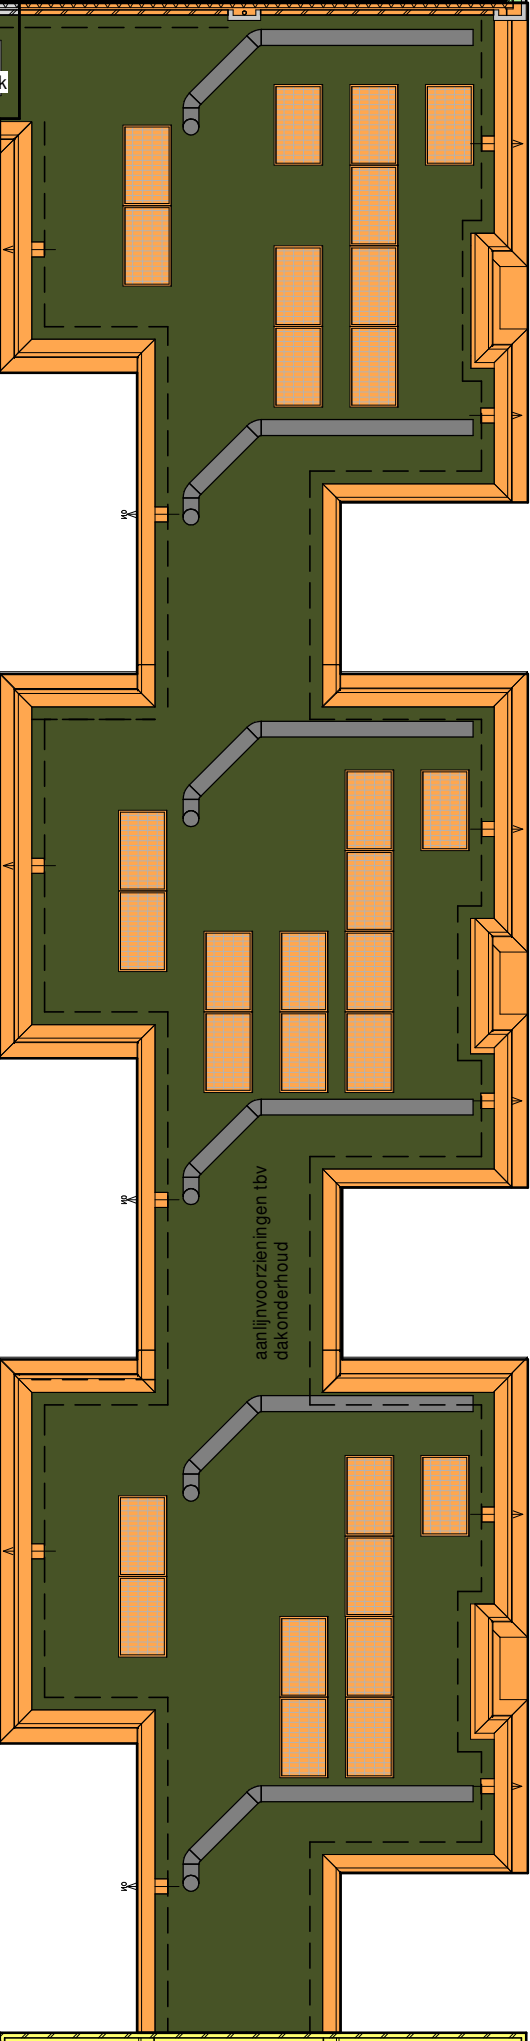

Luitenantskwartier  
(Bouwdeel 2.11)

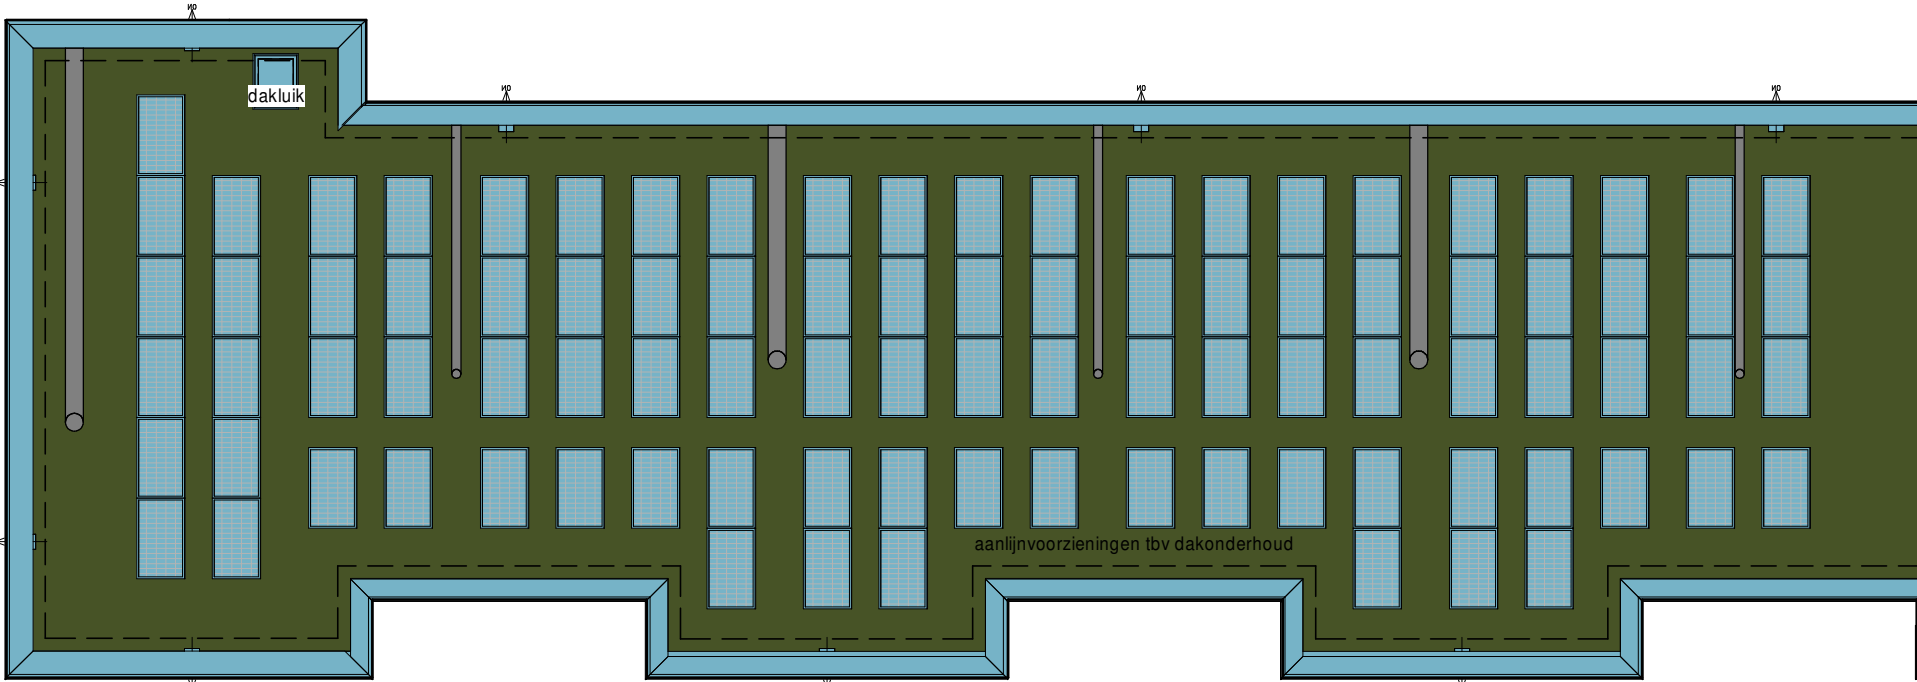


Commandeurskwartier  
(Bouwdeel 2.10)

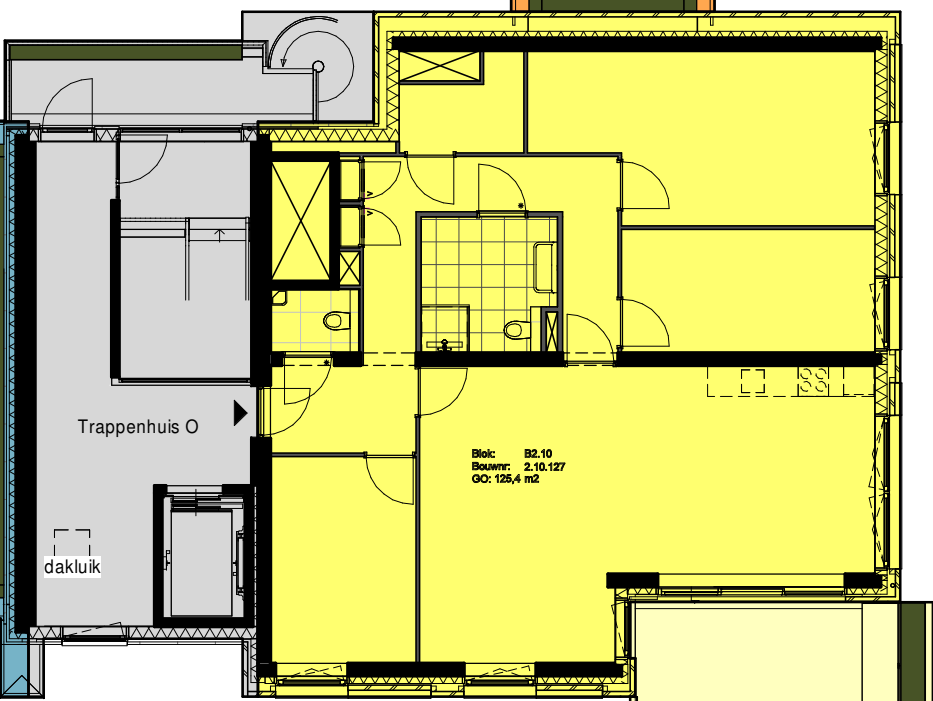


Kapiteinskwartier  
(Bouwdeel 2.08)



Kolonelskwartier  
(Bouwdeel 2.03)

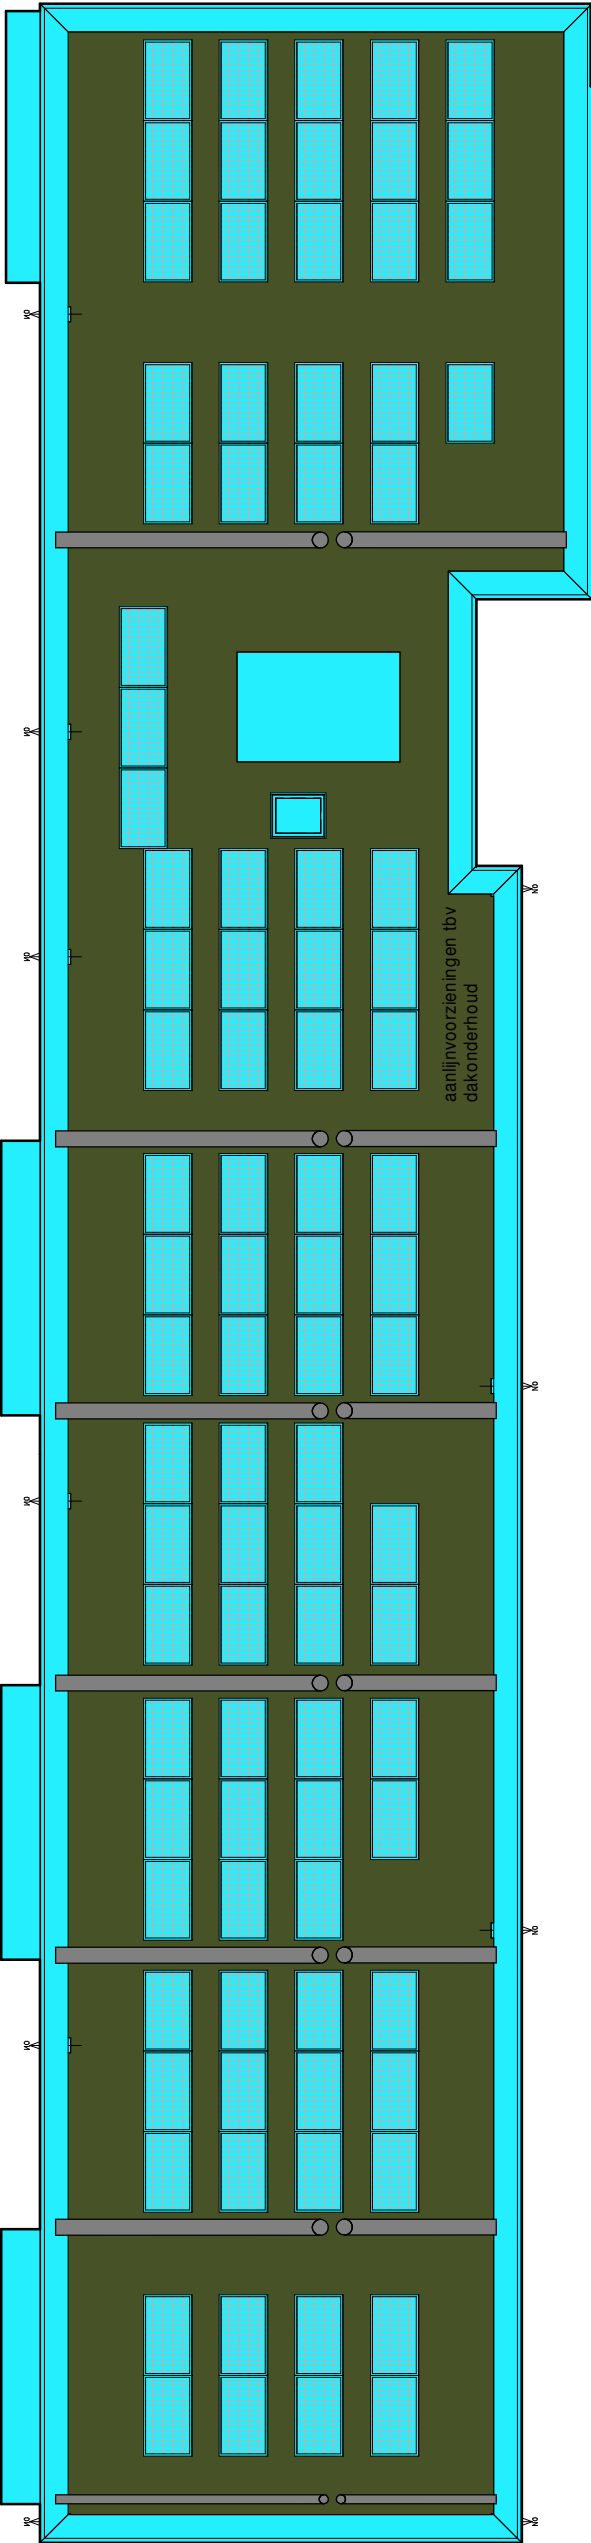


Commandeurskwartier  
(Bouwdeel 2.10)

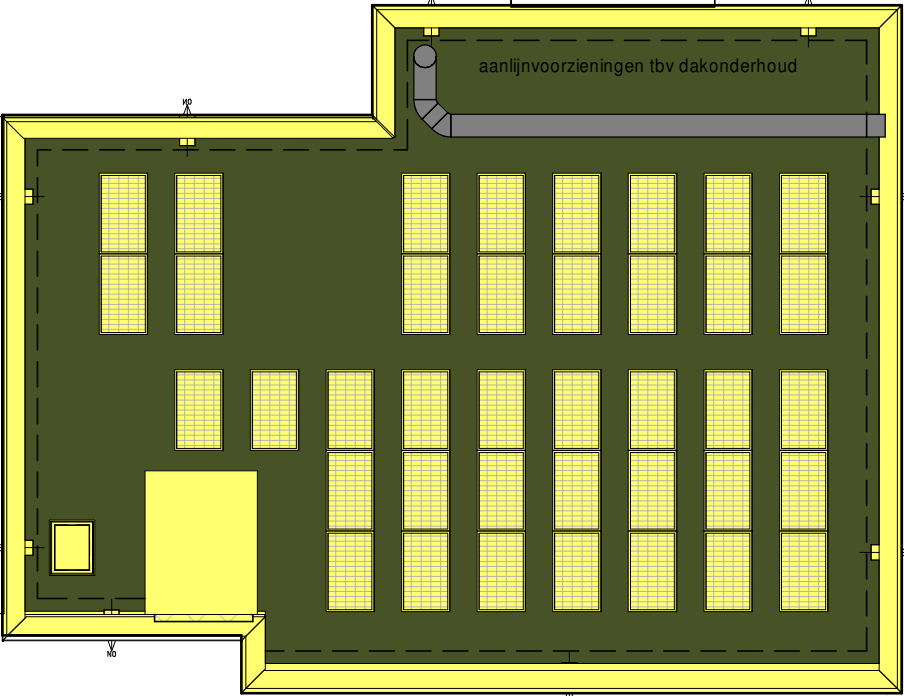



Kapiteinskwartier  
(Bouwdeel 2.08)

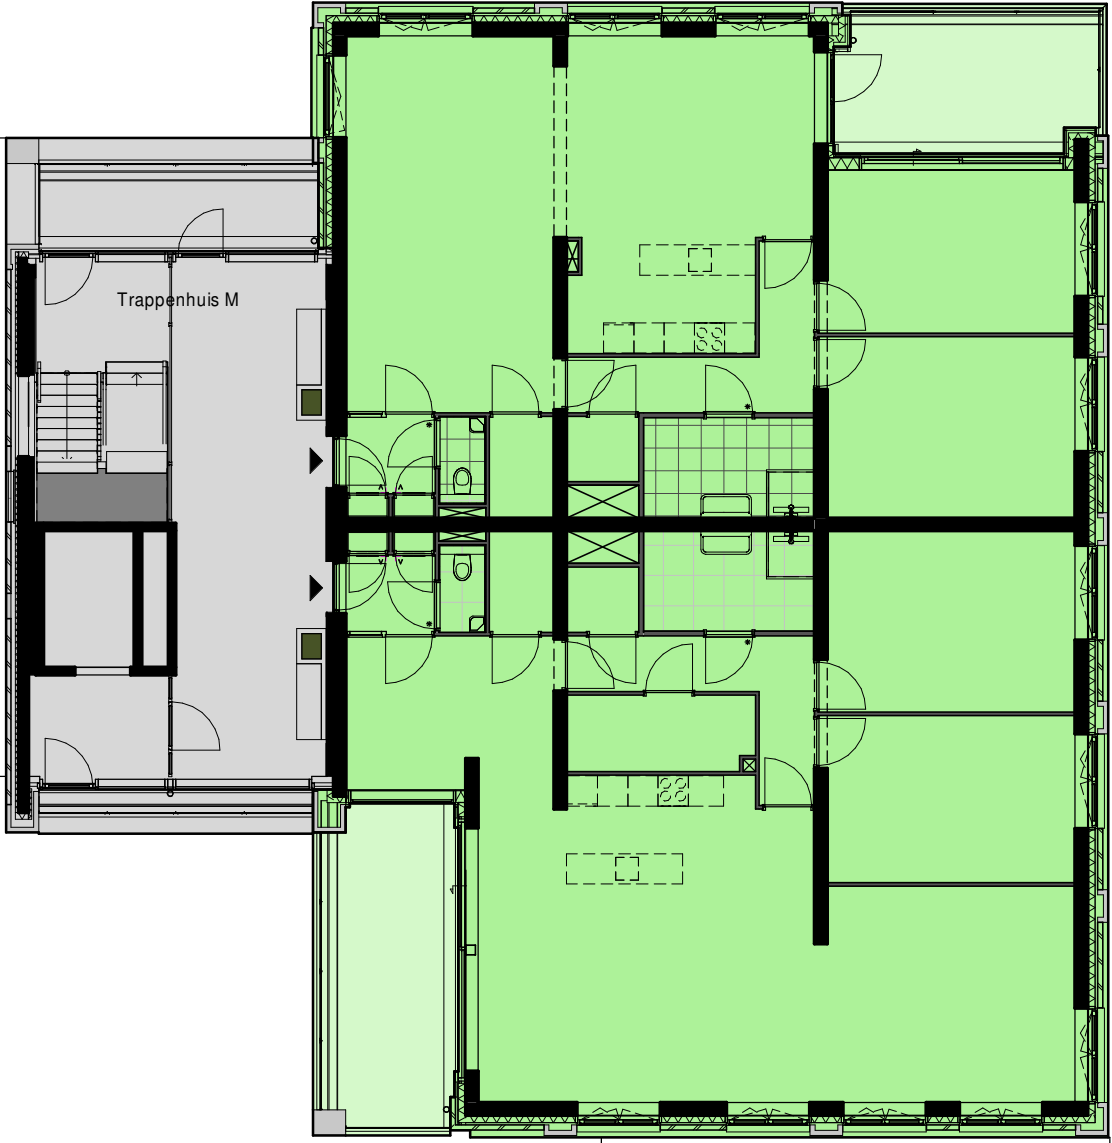

**Project:** De Nieuwe Defensie  
Utrecht  
**Onderwerp:** Verkooptekening  
Blok 2  
Overzichtsplattegrond - 7e  
verdieping

**Schaal:** 1 : 150  
**Datum:** 29-06-2020  
**Wijziging:** B9.2.907



Kapiteinskwartier  
(Bouwdeel 2.08)



Project: De Nieuwe Defensie  
Utrecht

Onderwerp: Verkooptekening  
Blok 2  
Overzichtsplattegrond - 8e  
verdieping

Schaal: 1 : 150


Datum: 29-06-2020

Wijziging:

B9.2.908



Kapiteinskwartier  
(Bouwdeel 2.08)

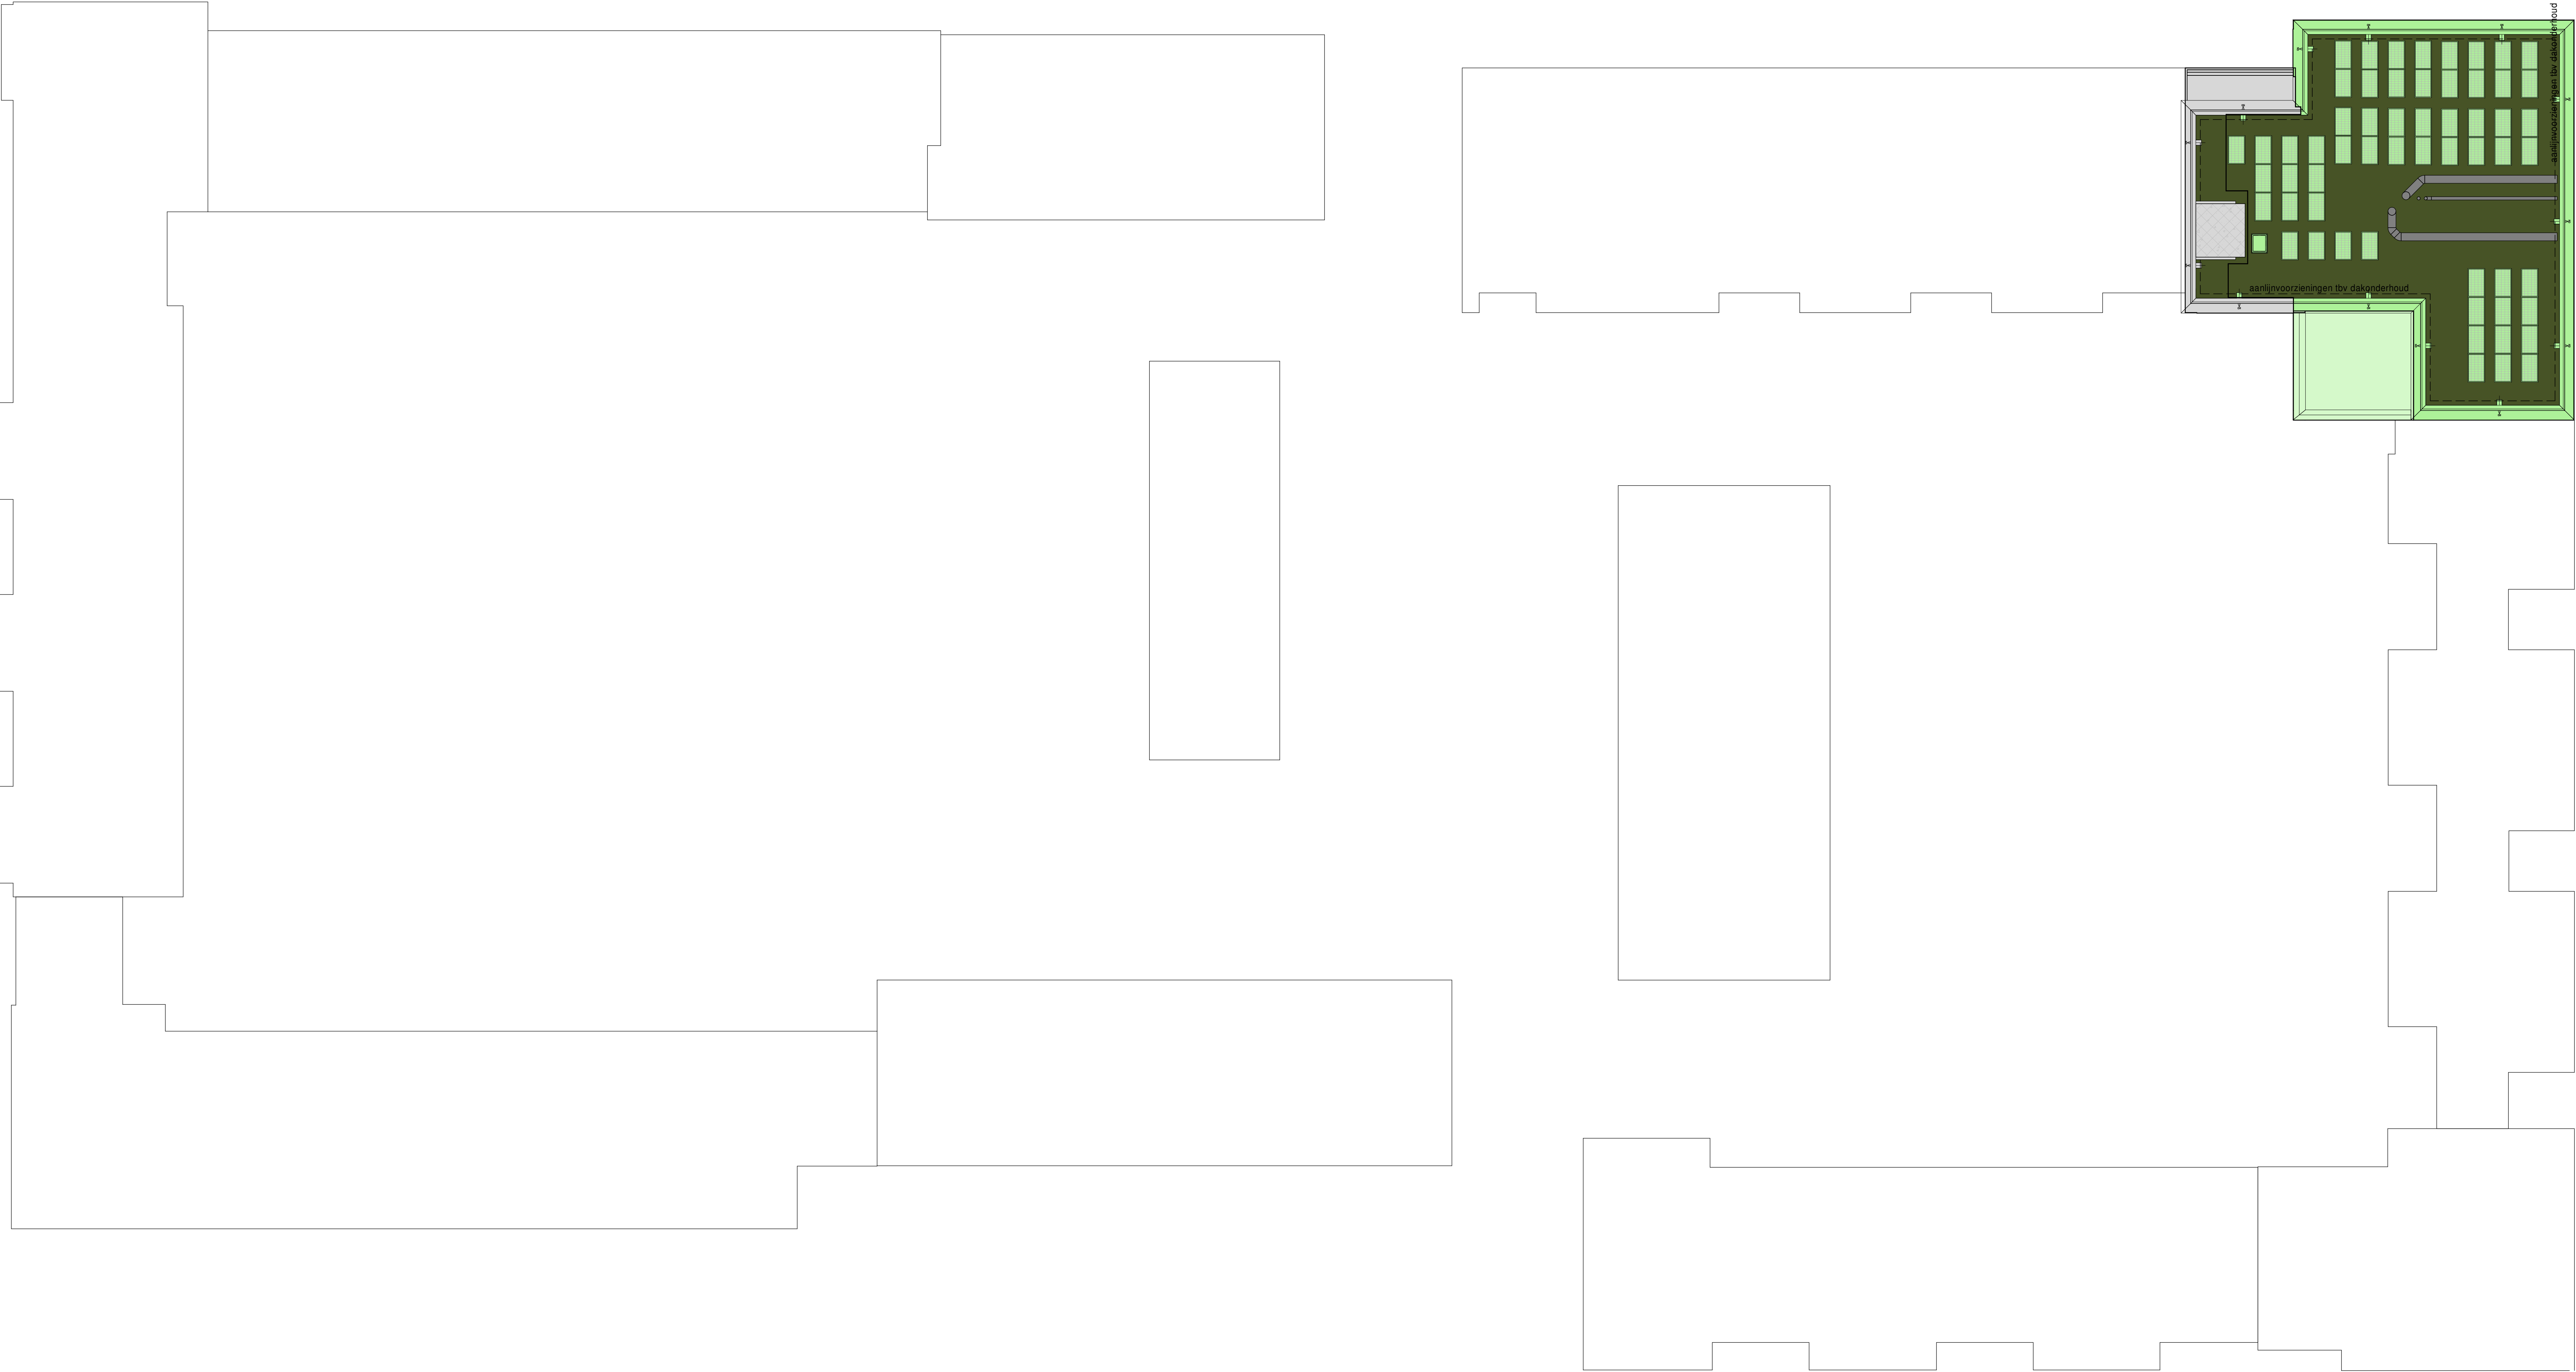

**Project:** De Nieuwe Defensie  
Utrecht  
**Onderwerp:** Verkooptekening  
Blok 2  
Overzichtsplattegrond - 9e  
verdieping

**Schaal:** 1 : 150  
**Datum:** 29-06-2020  
**Wijziging:**

B9.2.909