



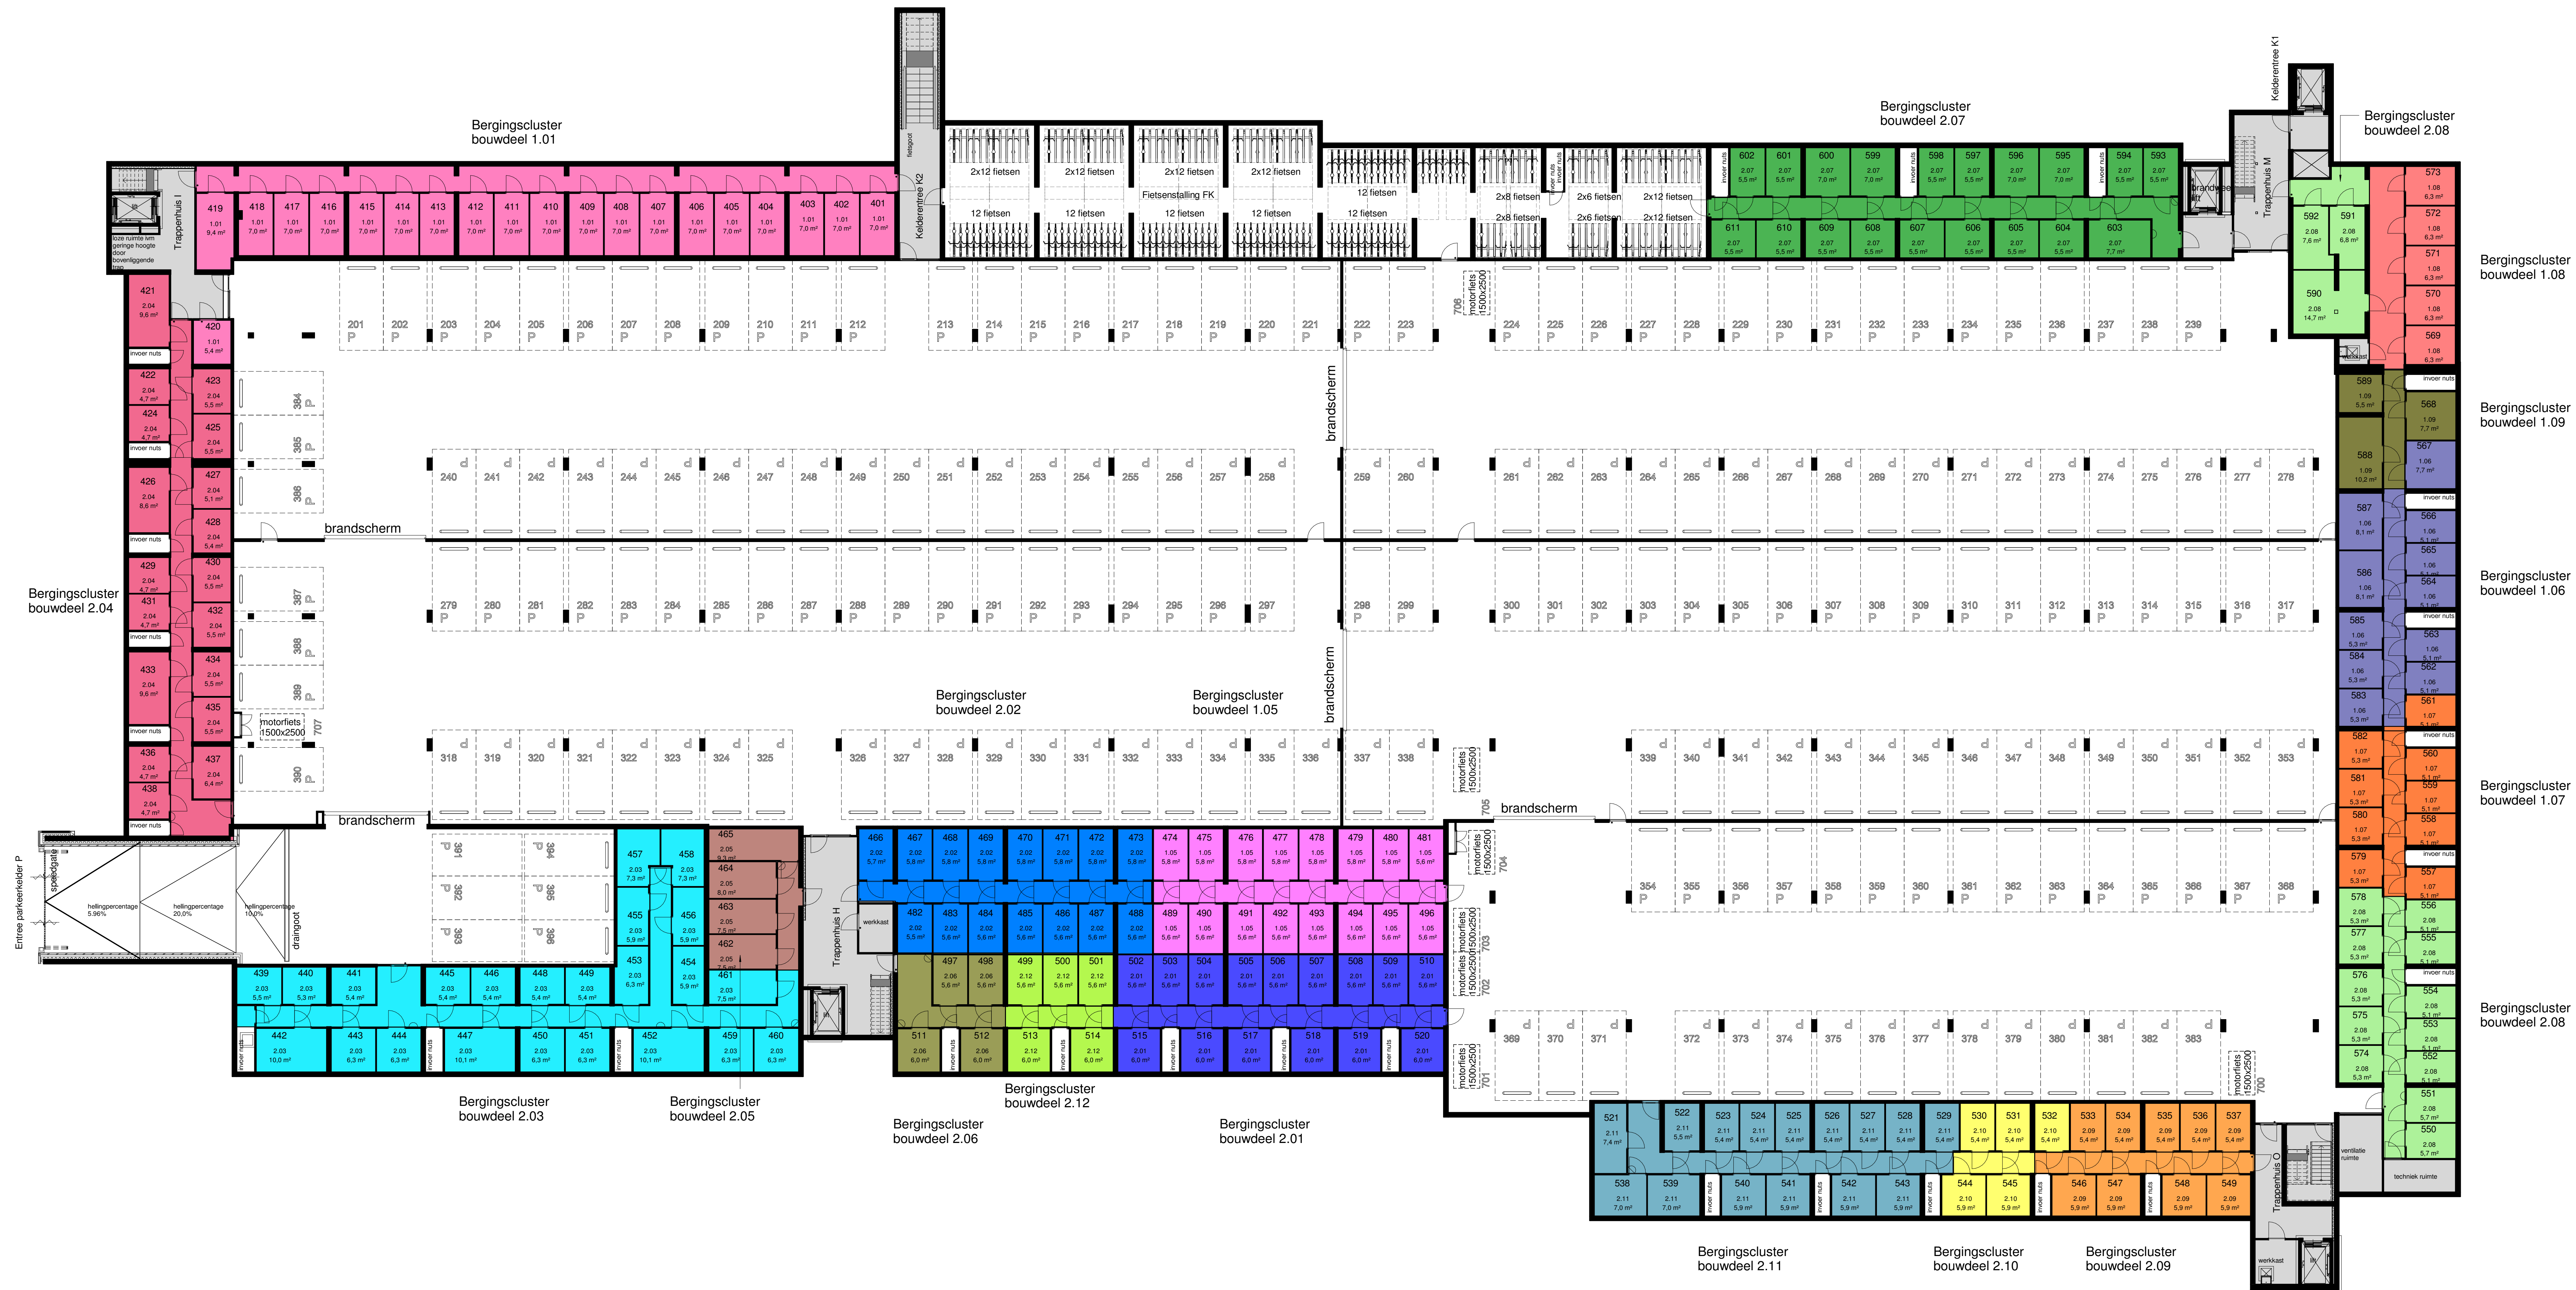

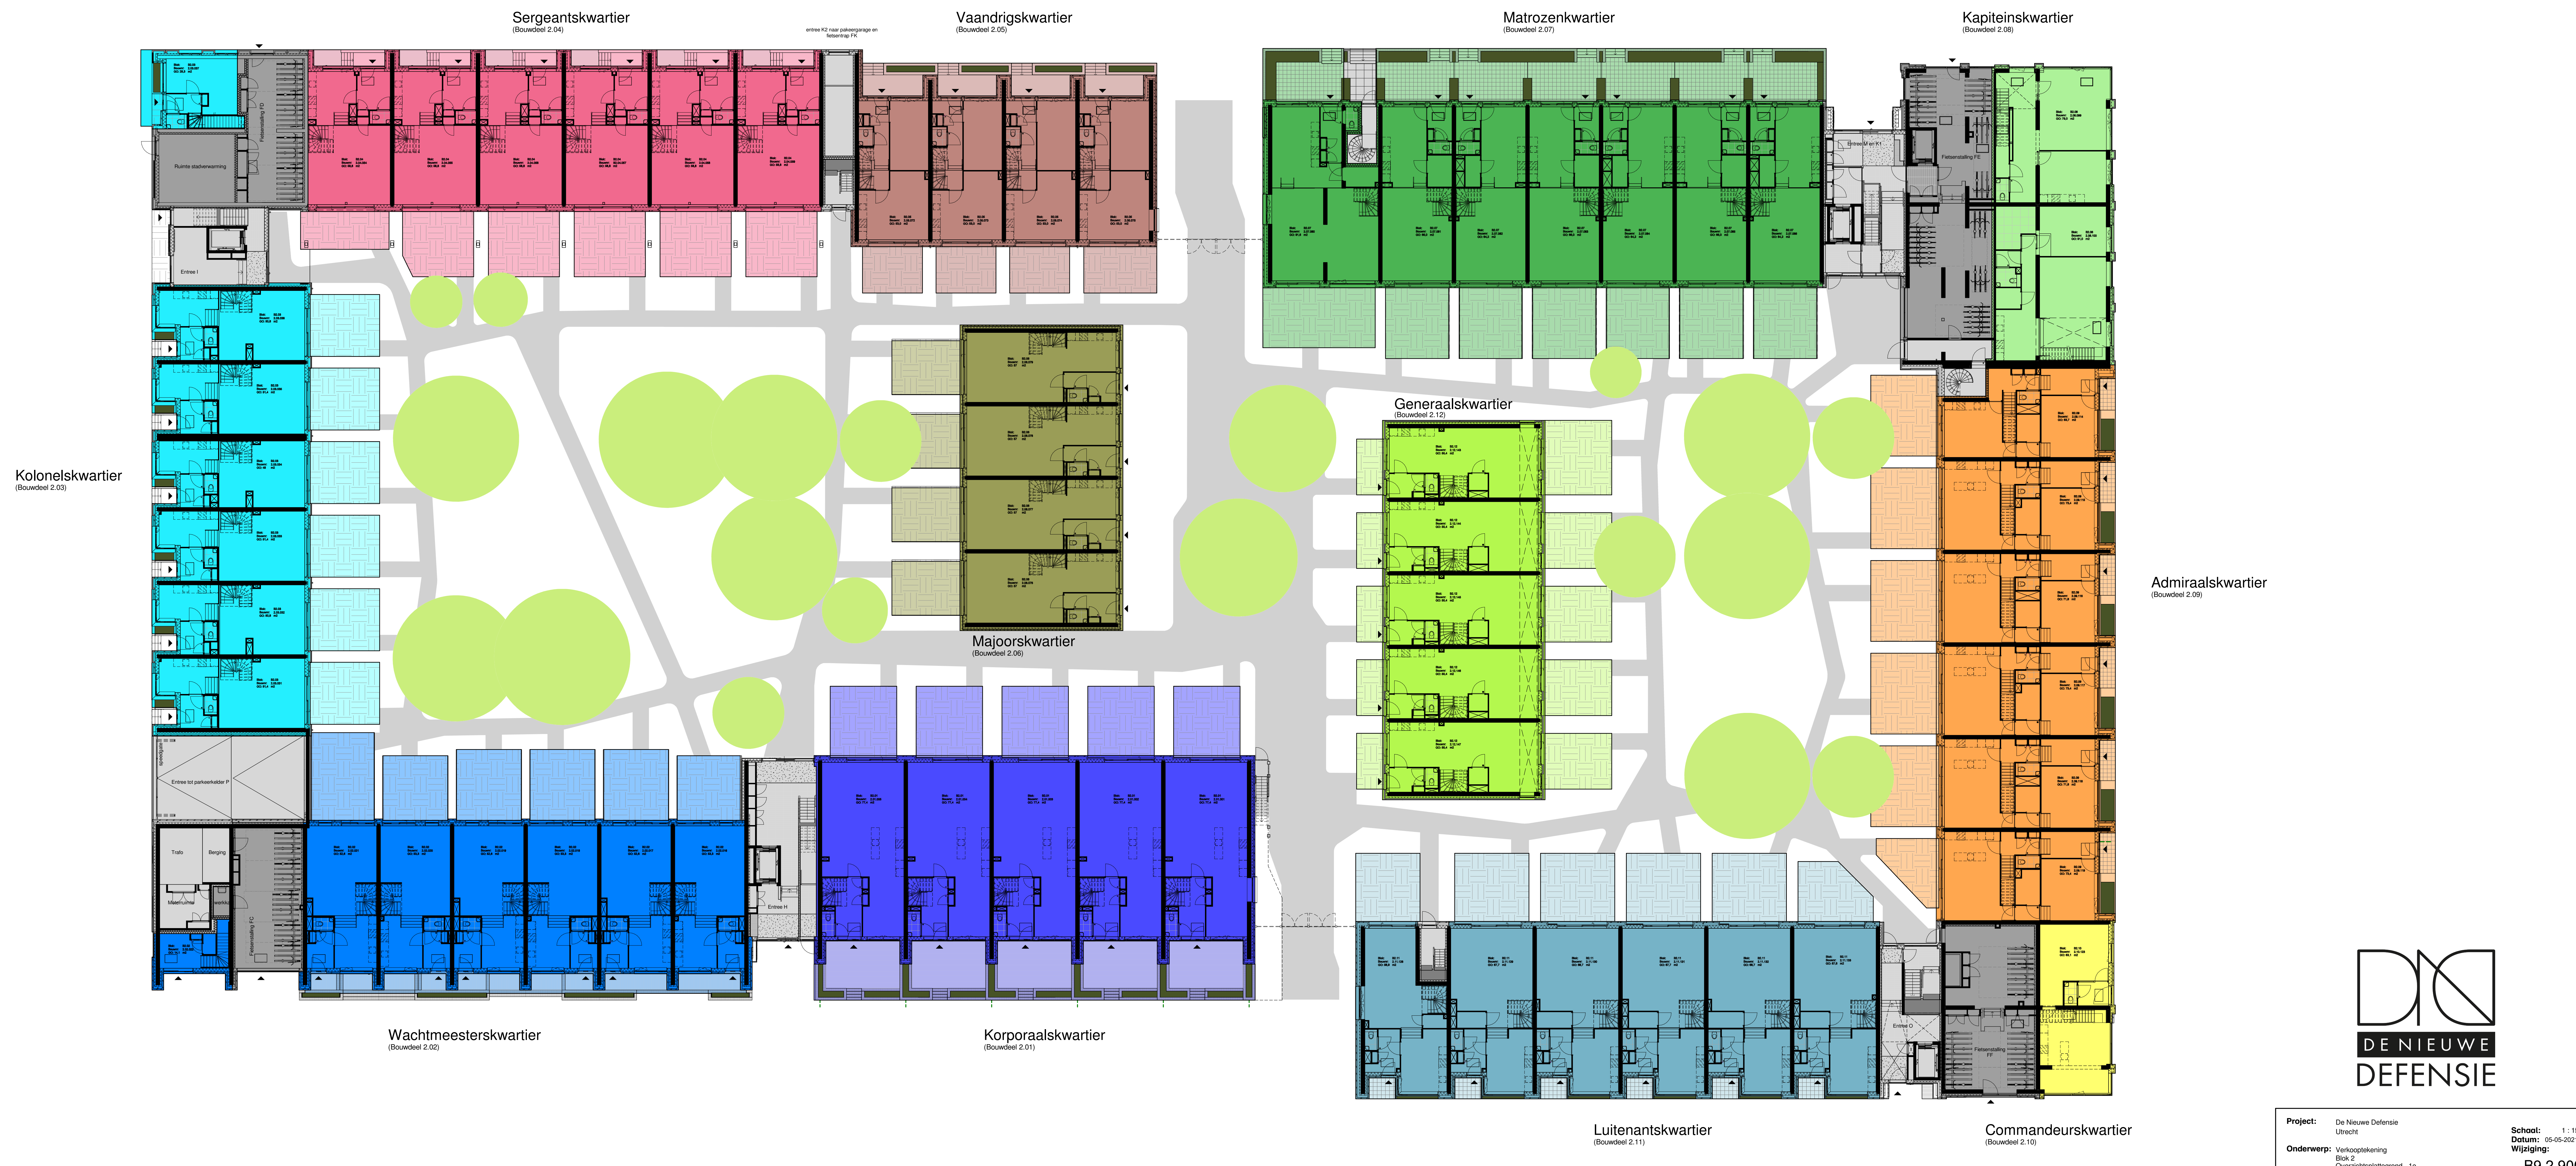

Sergeantskwartier
(Bouwdeel 2.04)

Vaandrigskwartier
(Bouwdeel 2.05)

Matrozenkwartier
(Bouwdeel 2.07)

Kapiteinskwartier
(Bouwdeel 2.08)

Kolonelskwartier
(Bouwdeel 2.03)

Majoorskwartier
(Bouwdeel 2.06)

Generaalskwartier
(Bouwdeel 2.12)

Admiraalskwartier
(Bouwdeel 2.09)

Wachtmeesterskwartier
(Bouwdeel 2.02)

Korporaalskwartier
(Bouwdeel 2.01)


Luitenantskwartier
(Bouwdeel 2.11)

Commandeurskwartier
(Bouwdeel 2.10)



Project: De Nieuwe Defensie
Utrecht
Onderwerp: Verkooptekening
Blok 2
Overzichtsplattegrond - 1e
verdieping

Schaal: 1 : 150
Datum: 05-05-2021
Wijziging:
B9.2.901

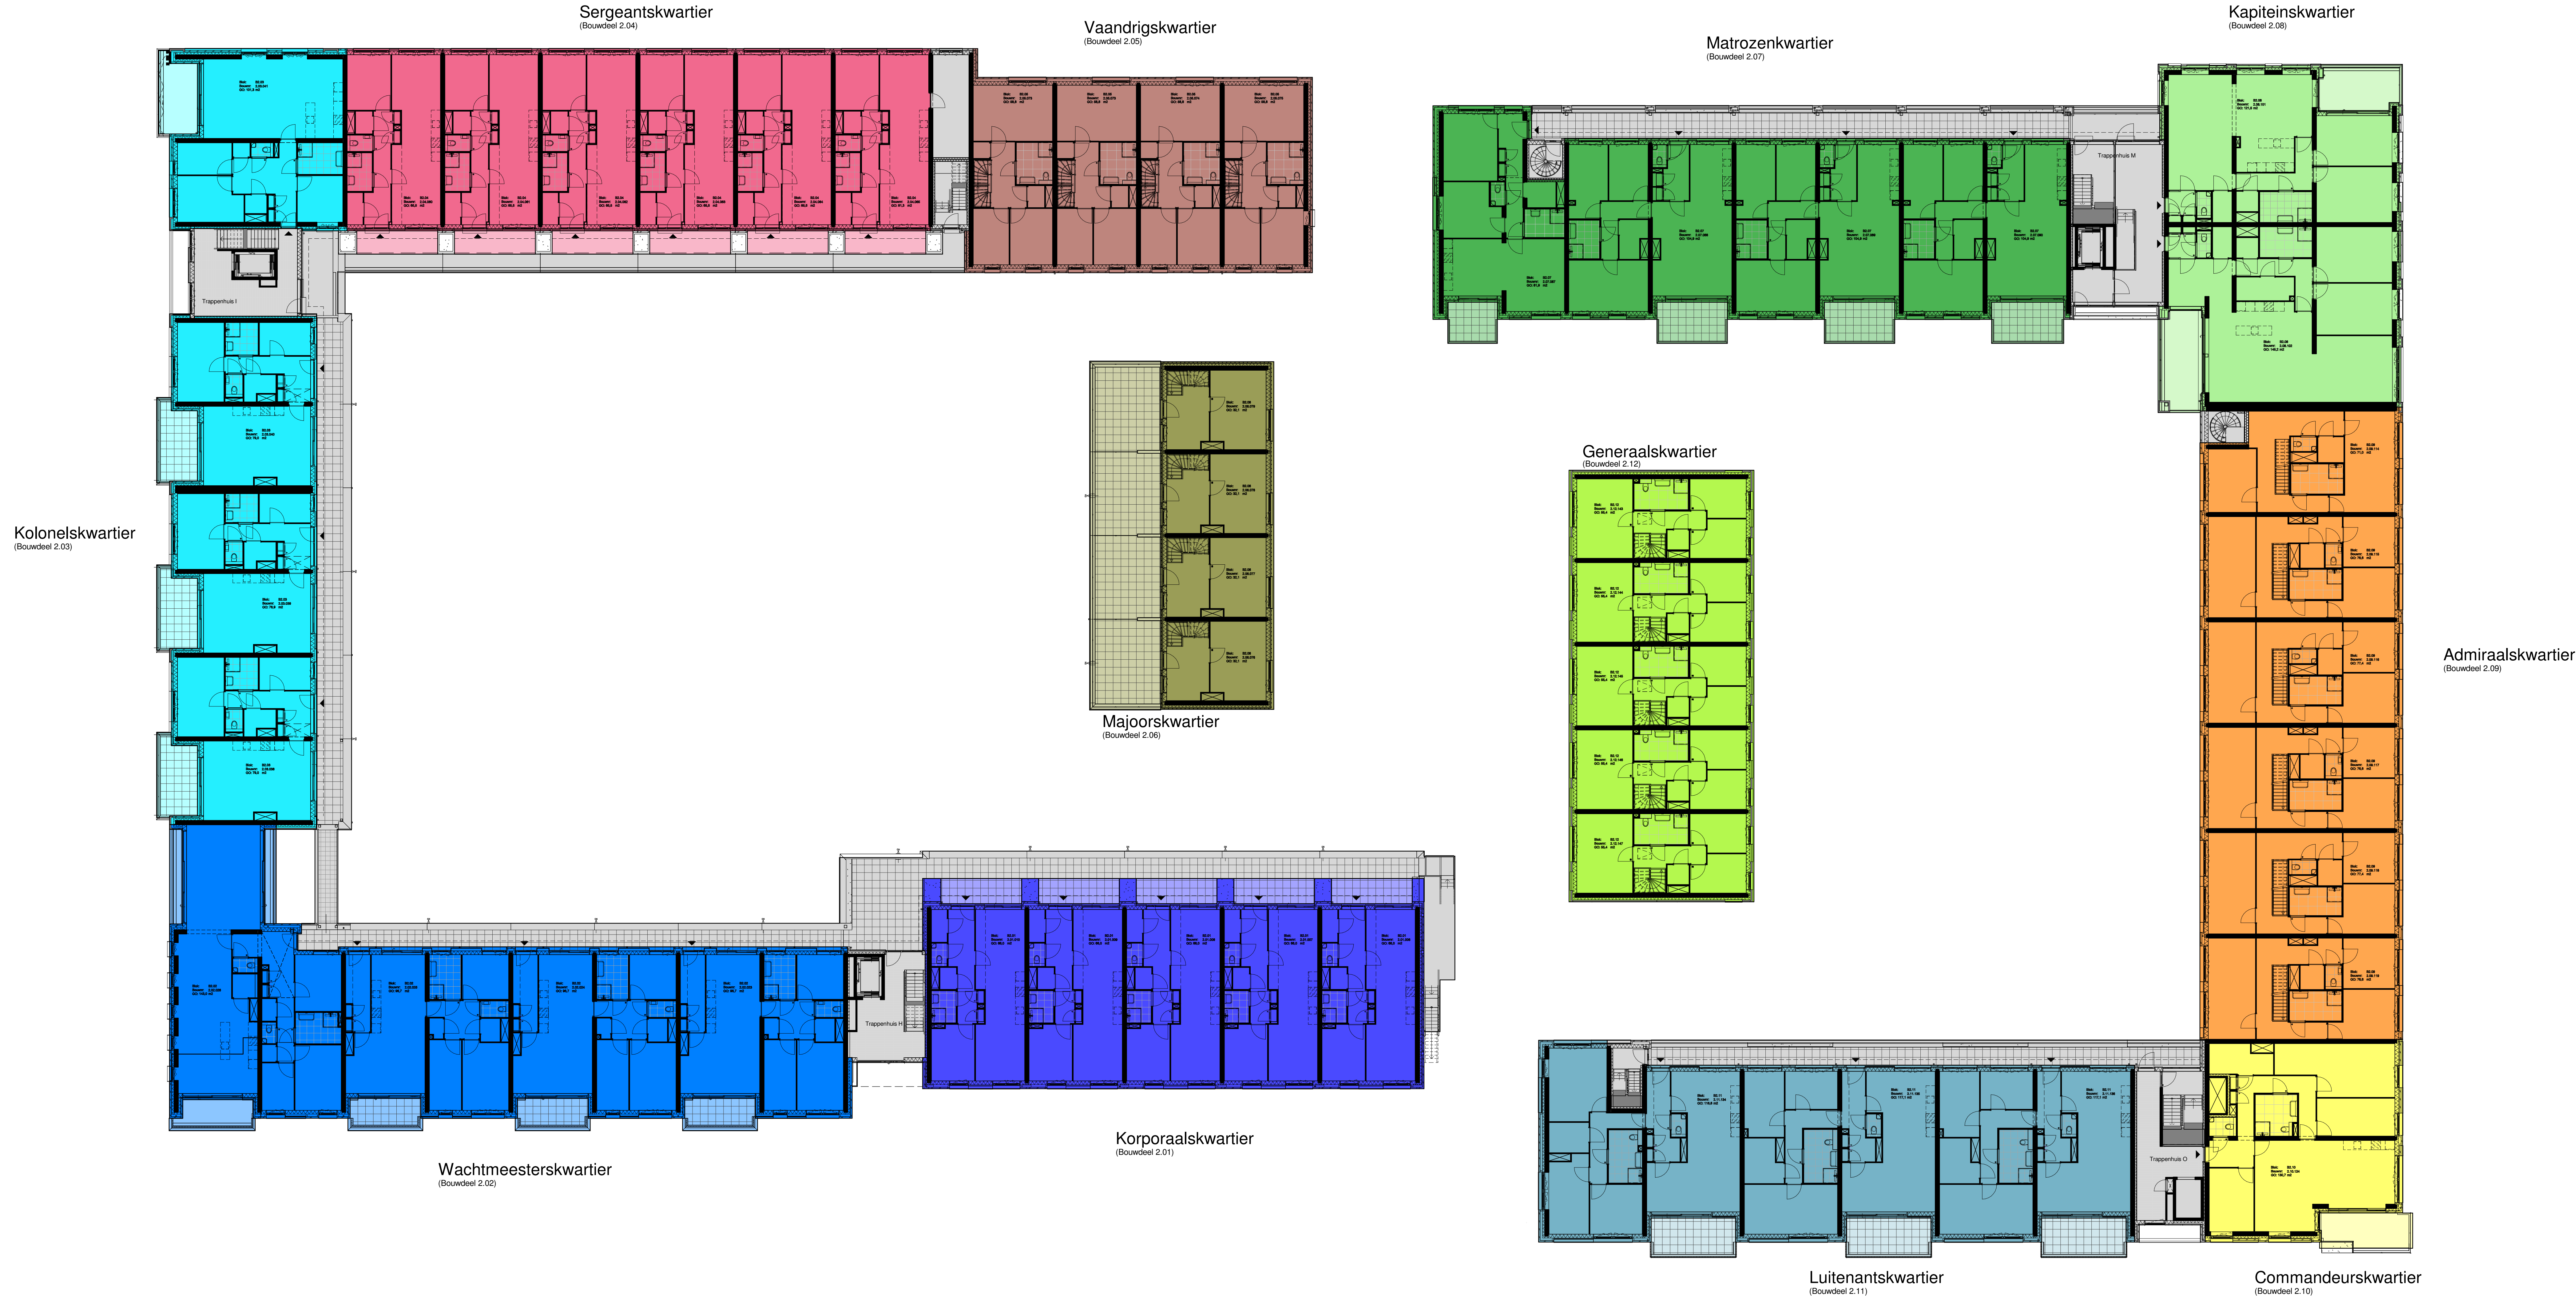

Sergeantskwartier
(Bouwdeel 2.04)

Vaandrigskwartier
(Bouwdeel 2.05)

Matrozenkwartier
(Bouwdeel 2.07)

Kapiteinskwartier
(Bouwdeel 2.08)

Kolonelskwartier
(Bouwdeel 2.03)

Majoorskwartier
(Bouwdeel 2.06)

Generaalskwartier
(Bouwdeel 2.12)


Admiraalskwartier
(Bouwdeel 2.09)

Wachtmeesterskwartier
(Bouwdeel 2.02)

Korporaalskwartier
(Bouwdeel 2.01)

Luitenantskwartier
(Bouwdeel 2.11)

Commandeurskwartier
(Bouwdeel 2.10)

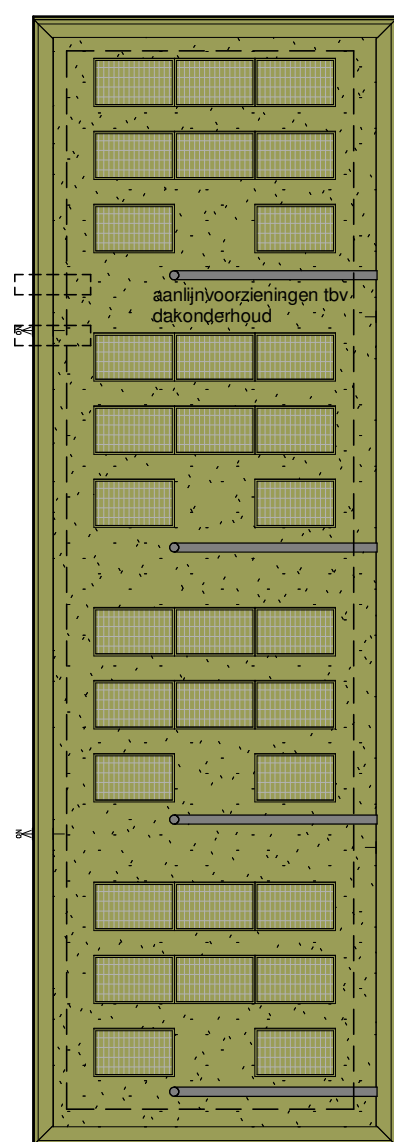

Project: De Nieuwe Defensie
Utrecht

Onderwerp: Verkooptekening
Blok 2
Overzichtsplattegrond - 3e
verdieping

Schaal: 1 : 150

Datum: 05-05-2021

Wijziging:

B9.2.903

Sergeantskwartier
(Bouwdeel 2.04)

Vaandrigskwartier
(Bouwdeel 2.05)

Matrozenkwartier
(Bouwdeel 2.07)

Kapiteinskwartier
(Bouwdeel 2.08)

Kolonelskwartier
(Bouwdeel 2.03)

Admiraalskwartier
(Bouwdeel 2.09)

Wachtmeesterskwartier
(Bouwdeel 2.02)

Korporaalskwartier
(Bouwdeel 2.01)

Luitenantskwartier
(Bouwdeel 2.11)


Commandeurskwartier
(Bouwdeel 2.10)




Project: De Nieuwe Defensie
Utrecht
Onderwerp: Verkooptekening
Blok 2
Overzichtsplattegrond - 4e
verdieping

Schaal: 1 : 150
Datum: 05-05-2021
Wijziging:
B9.2.904


Kolonelskwartier
(Bouwdeel 2.03)

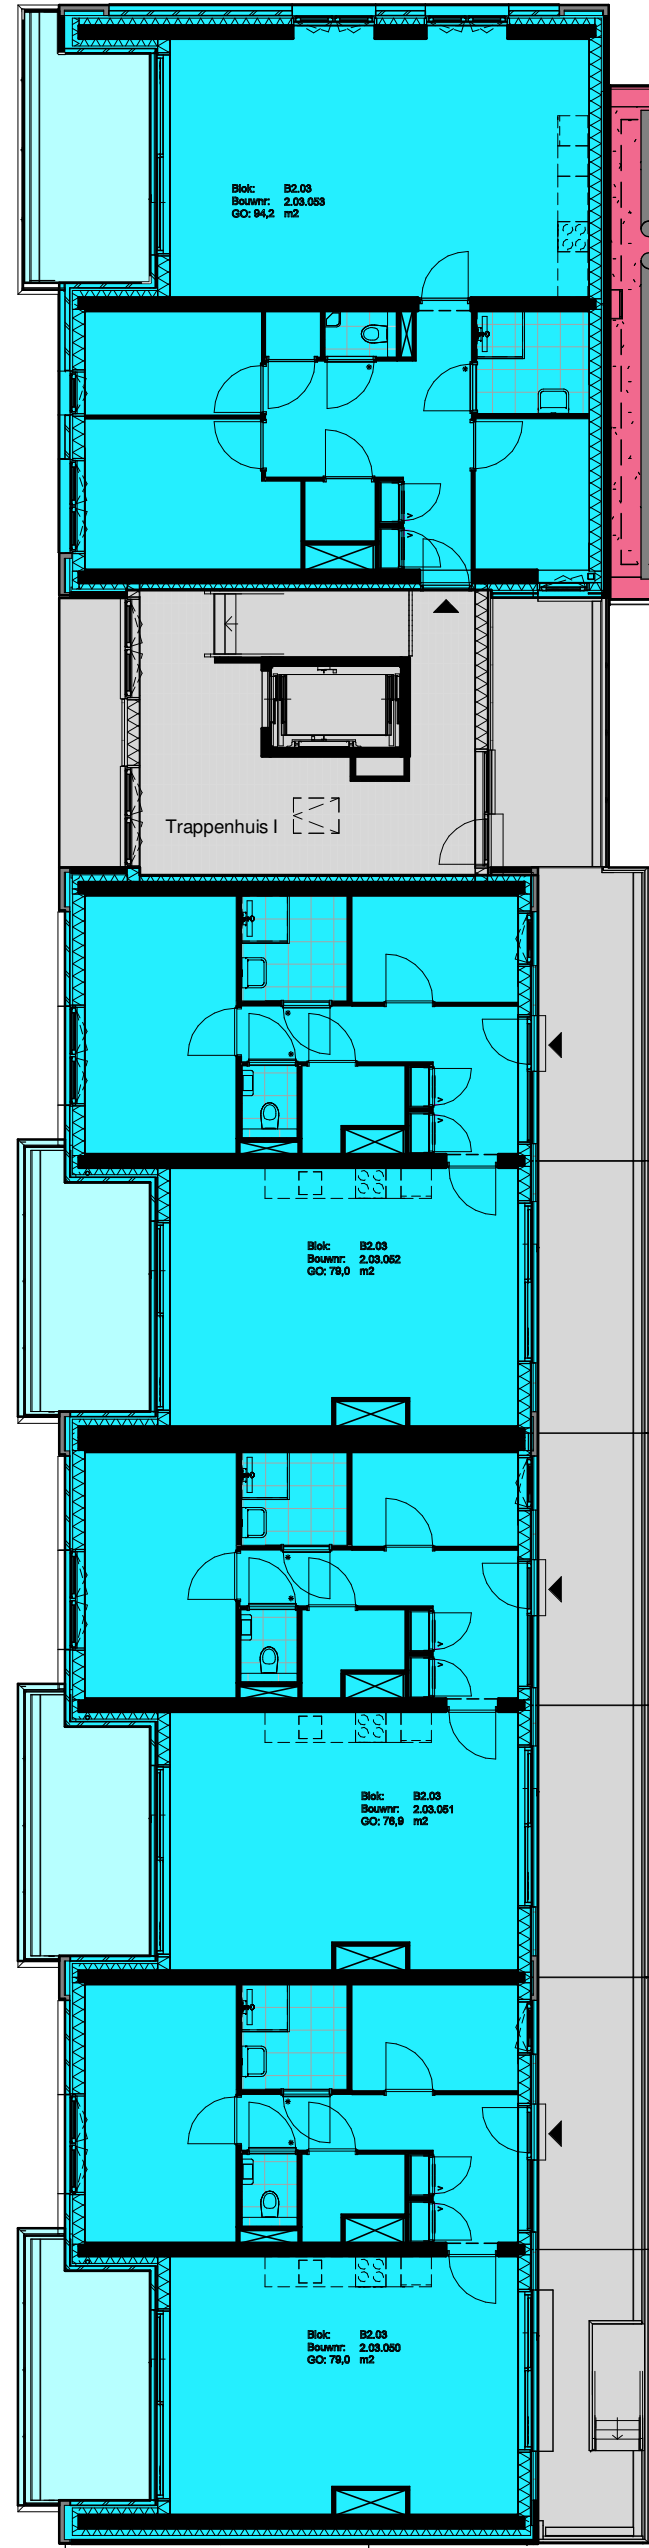


Sergeantskwartier
(Bouwdeel 2.04)

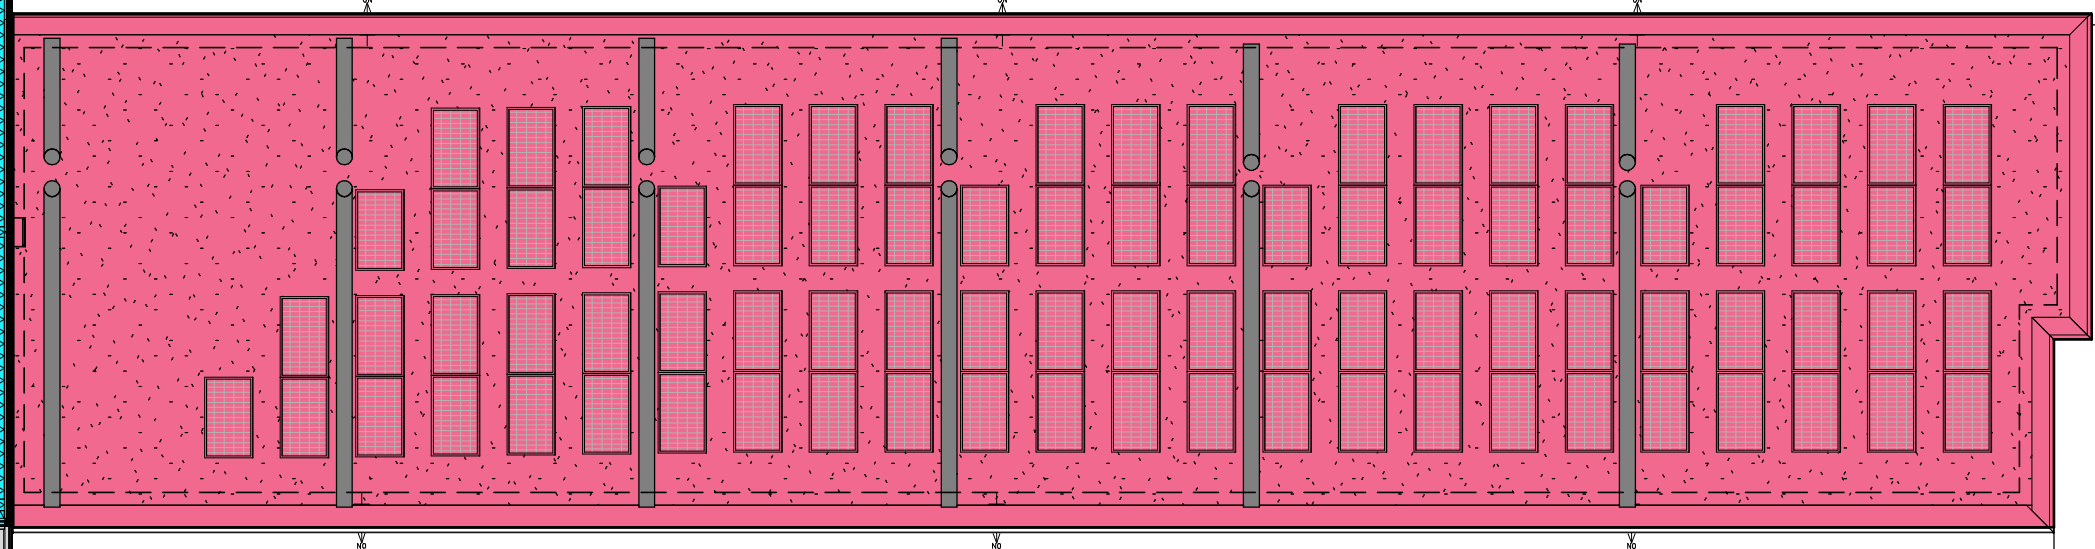


Korporaalskwartier
(Bouwdeel 2.01)

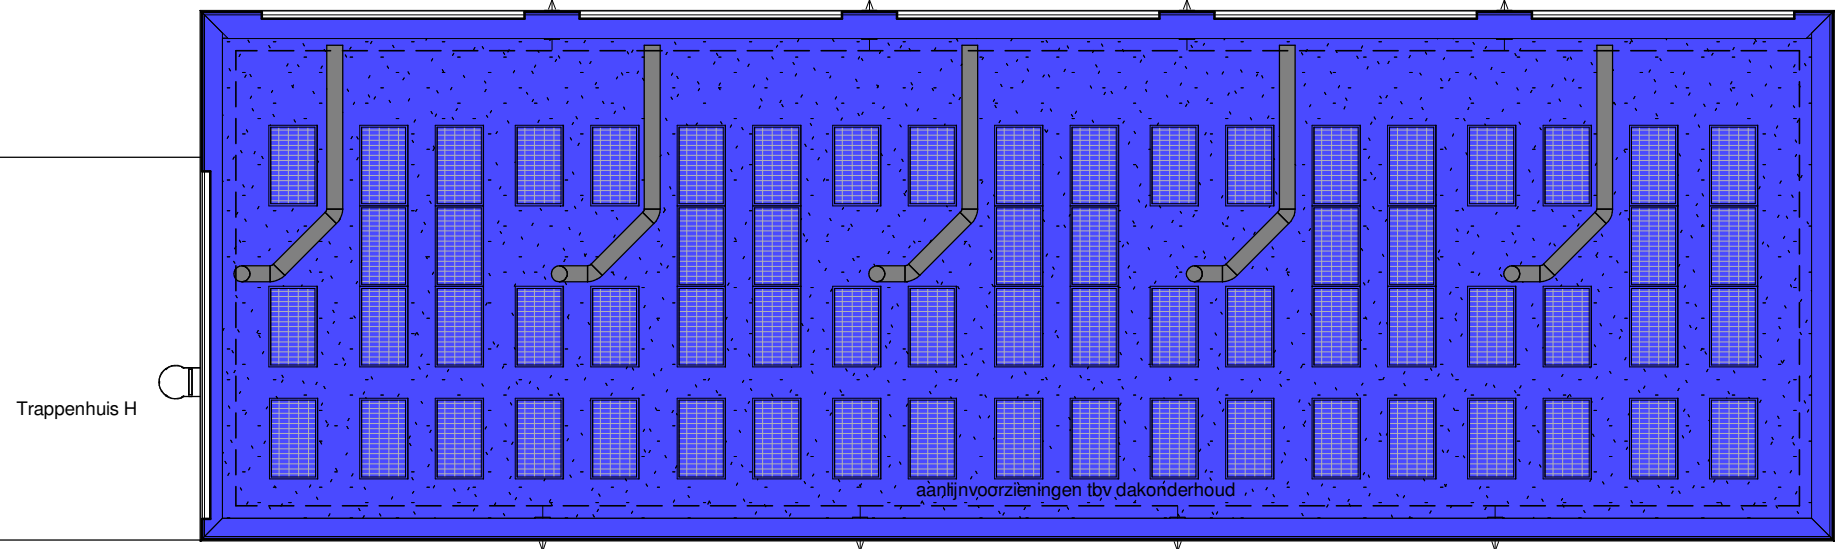


Matrozenkwartier
(Bouwdeel 2.07)

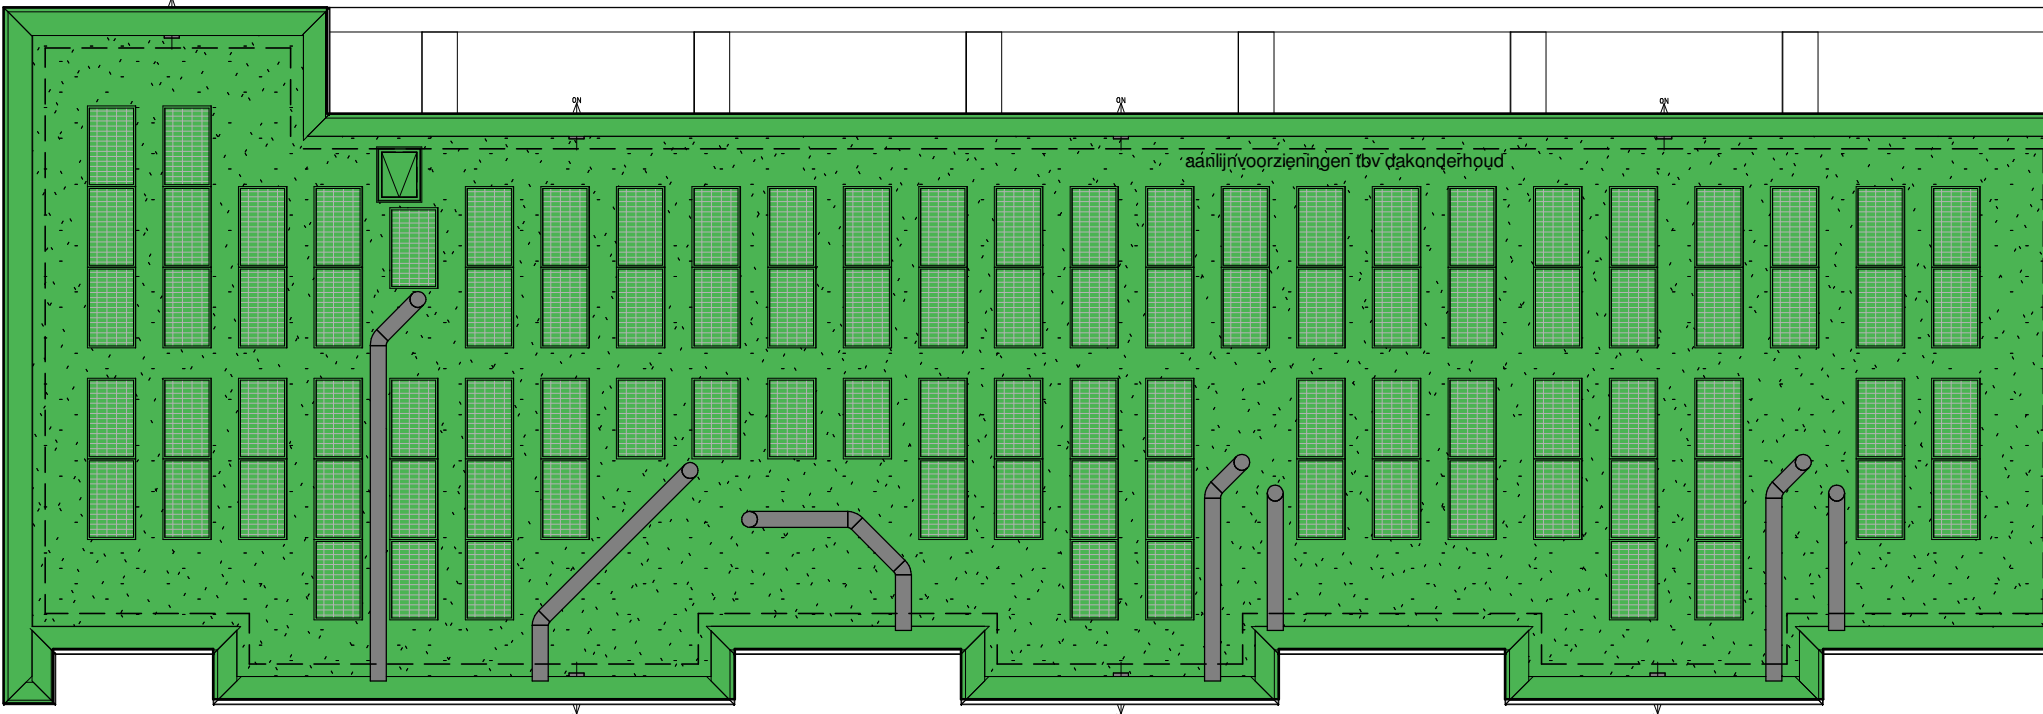


Kapiteinskwartier
(Bouwdeel 2.08)

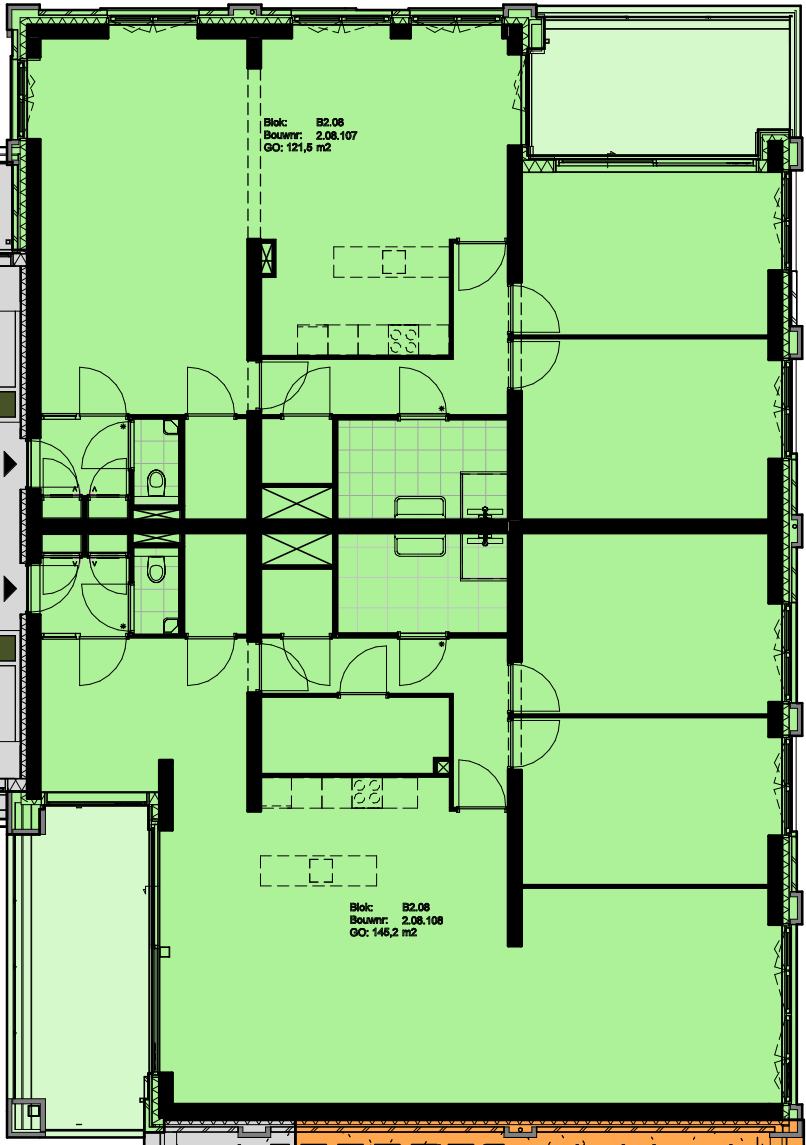


Admiraalskwartier
(Bouwdeel 2.09)

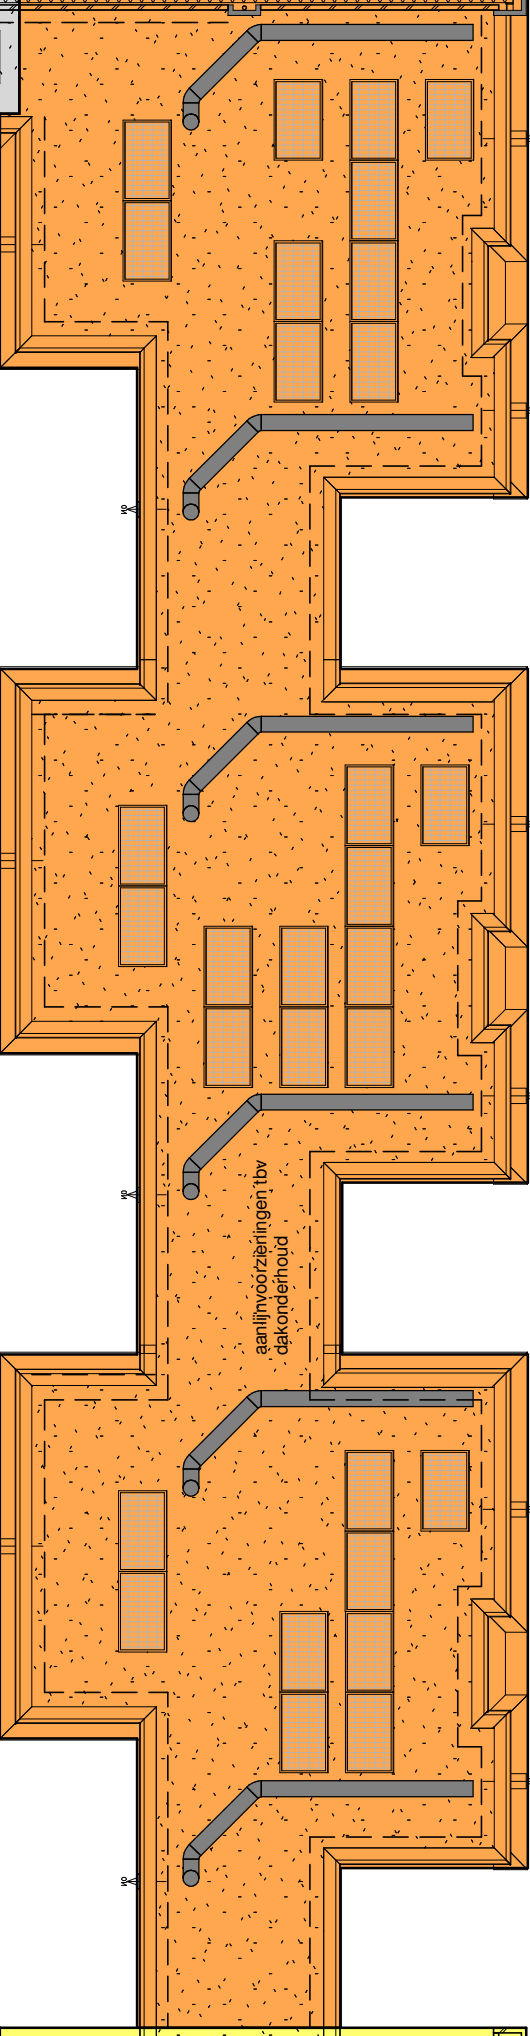


Luitenantskwartier
(Bouwdeel 2.11)

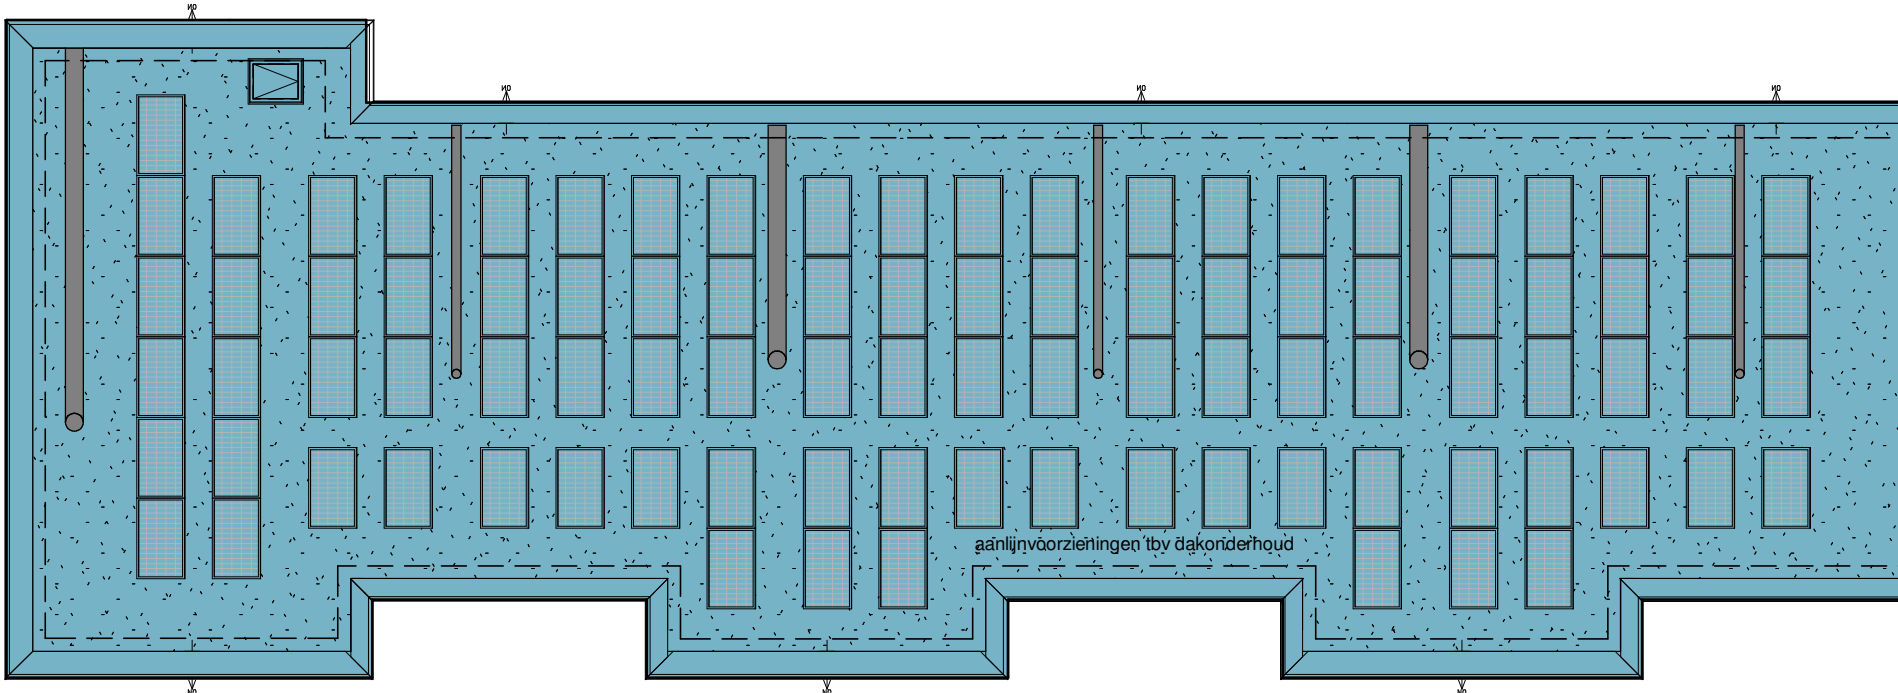

Commandeurskwartier
(Bouwdeel 2.10)

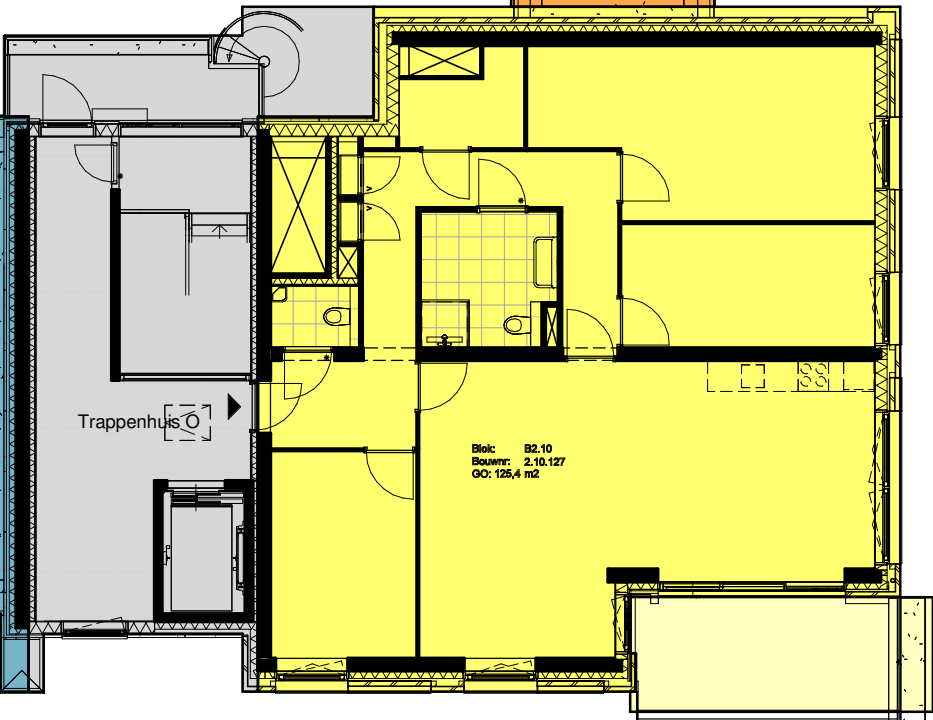


Kolonelskwartier
(Bouwdeel 2.03)

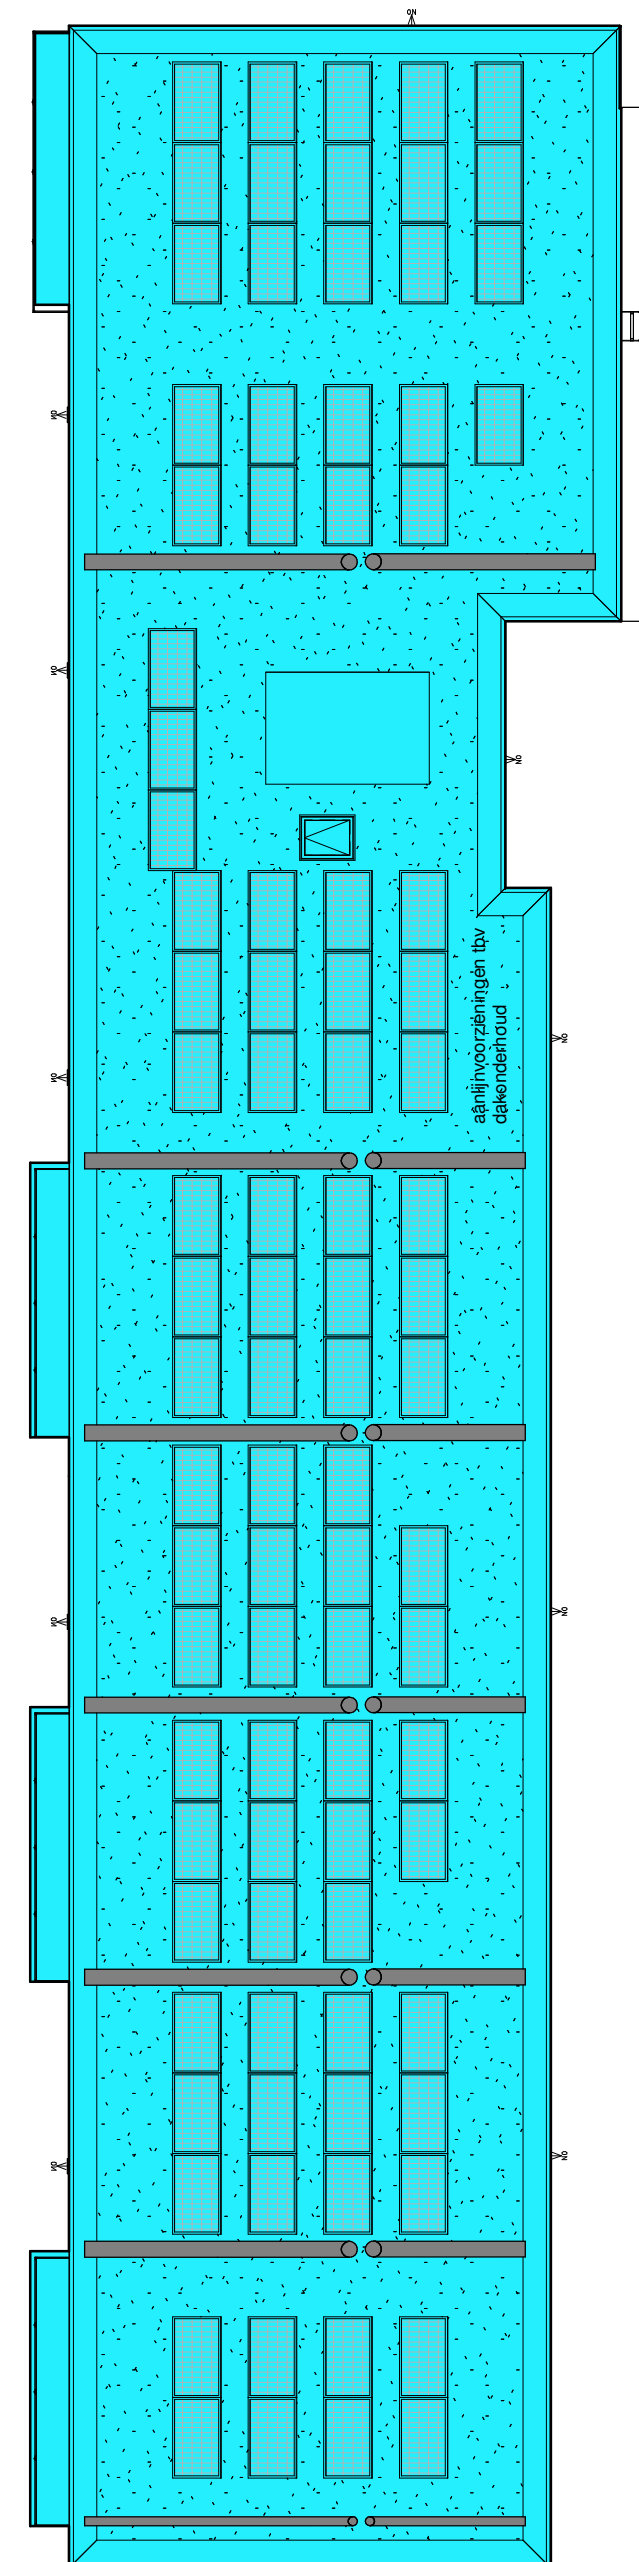


Kapiteinskwartier
(Bouwdeel 2.08)



Commandeurskwartier
(Bouwdeel 2.10)

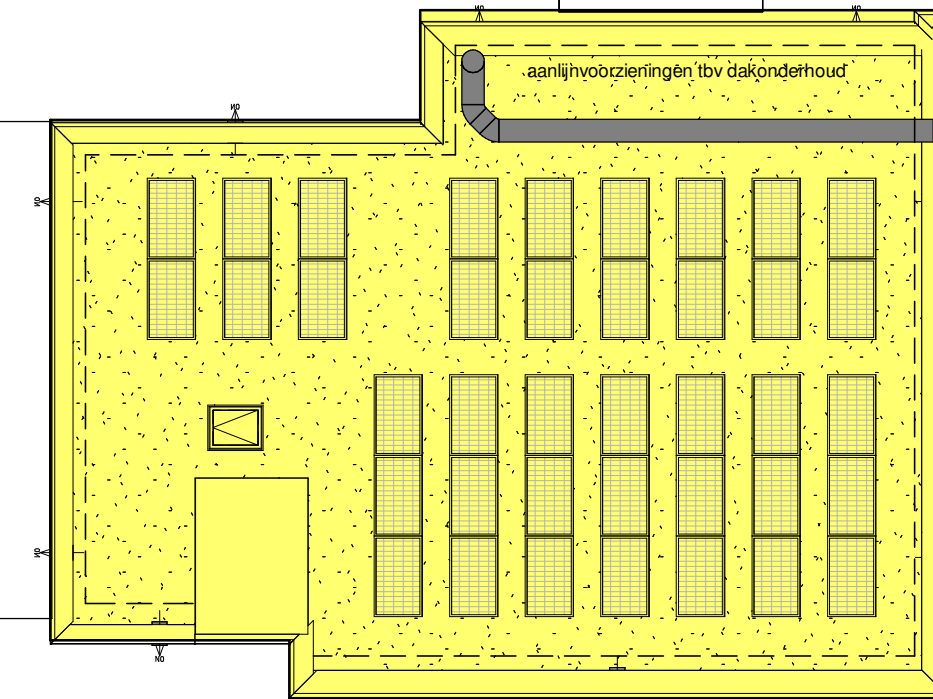

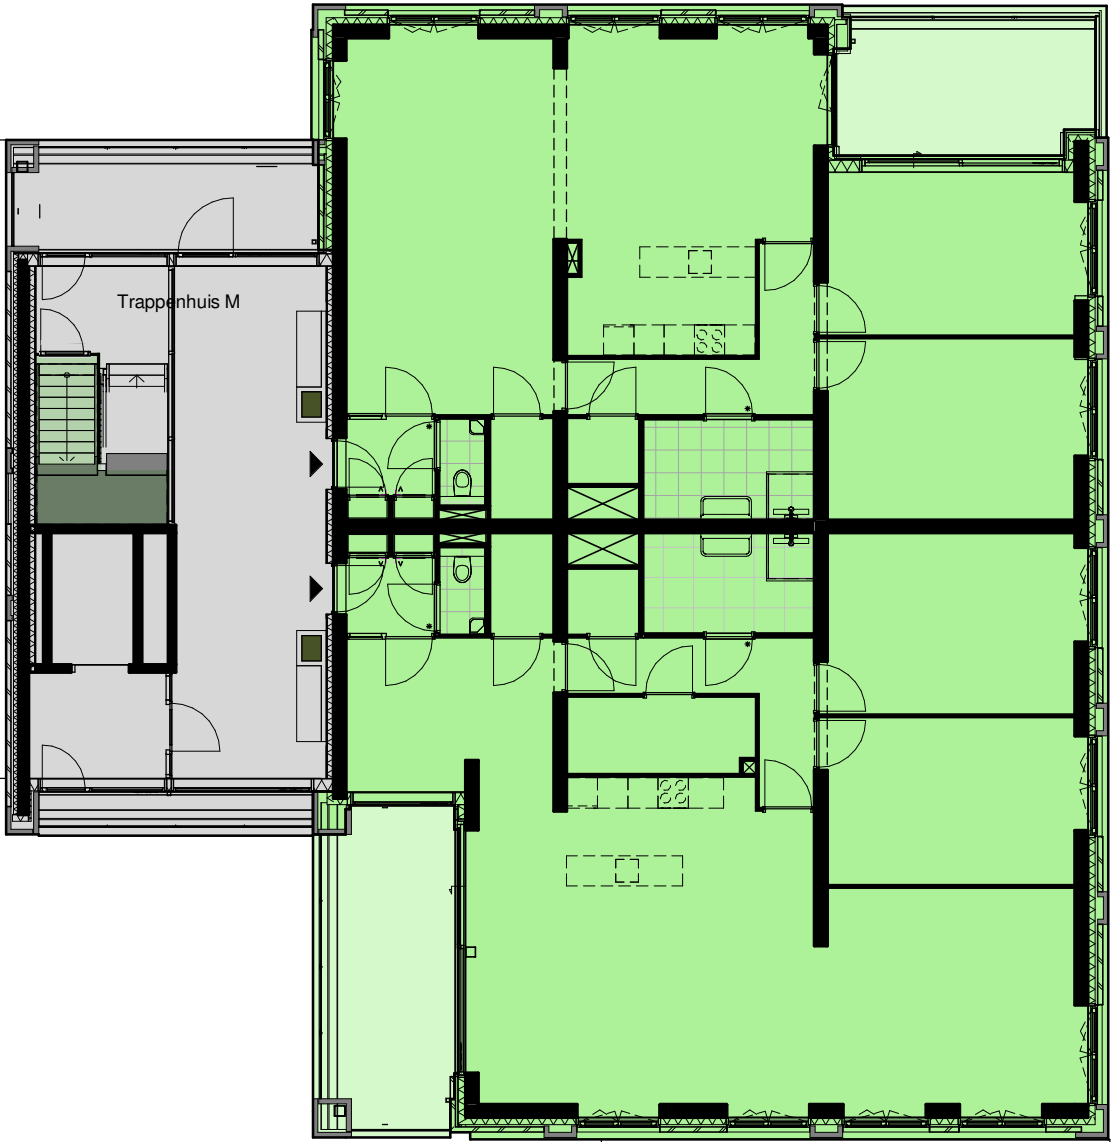

Kapiteinskwartier
(Bouwdeel 2.08)



Project: De Nieuwe Defensie
Utrecht
Onderwerp: Verkooptekening
Blok 2
Overzichtsplattegrond - 8e
verdieping

Schaal: 1 : 150
Datum: 05-05-2021
Wijziging:
B9.2.908

Kapiteinskwartier
(Bouwdeel 2.08)

