

bouwnummer

1.01.016	1.01.017	1.01.018	1.01.019	1.01.020
1.01.011	1.01.012	1.01.013	1.01.014	1.01.015
1.01.006	1.01.007	1.01.008	1.01.009	1.01.010
1.01.001	1.01.002	1.01.003	1.01.004	1.01.005



Zuid-Oostgevel (Straatzijde)

1 : 150


bouwnummer

1.01.020	1.01.019	1.01.018	1.01.017	1.01.016
1.01.015	1.01.014	1.01.013	1.01.012	1.01.011
1.01.010	1.01.009	1.01.008	1.01.007	1.01.006
1.01.005	1.01.004	1.01.003	1.01.002	1.01.001



Noord-Westgevel (Tuinzijde)


1 : 150

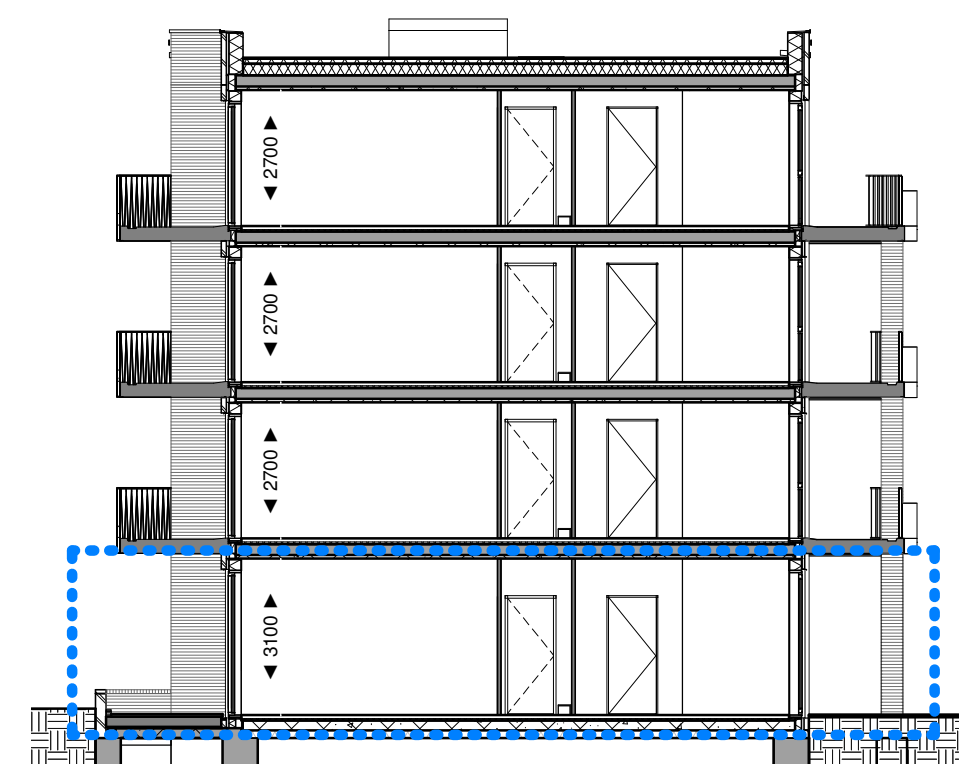

Doorsnede A-A

1 : 150

VK_B1.01 doorsnede A-A - Type A1

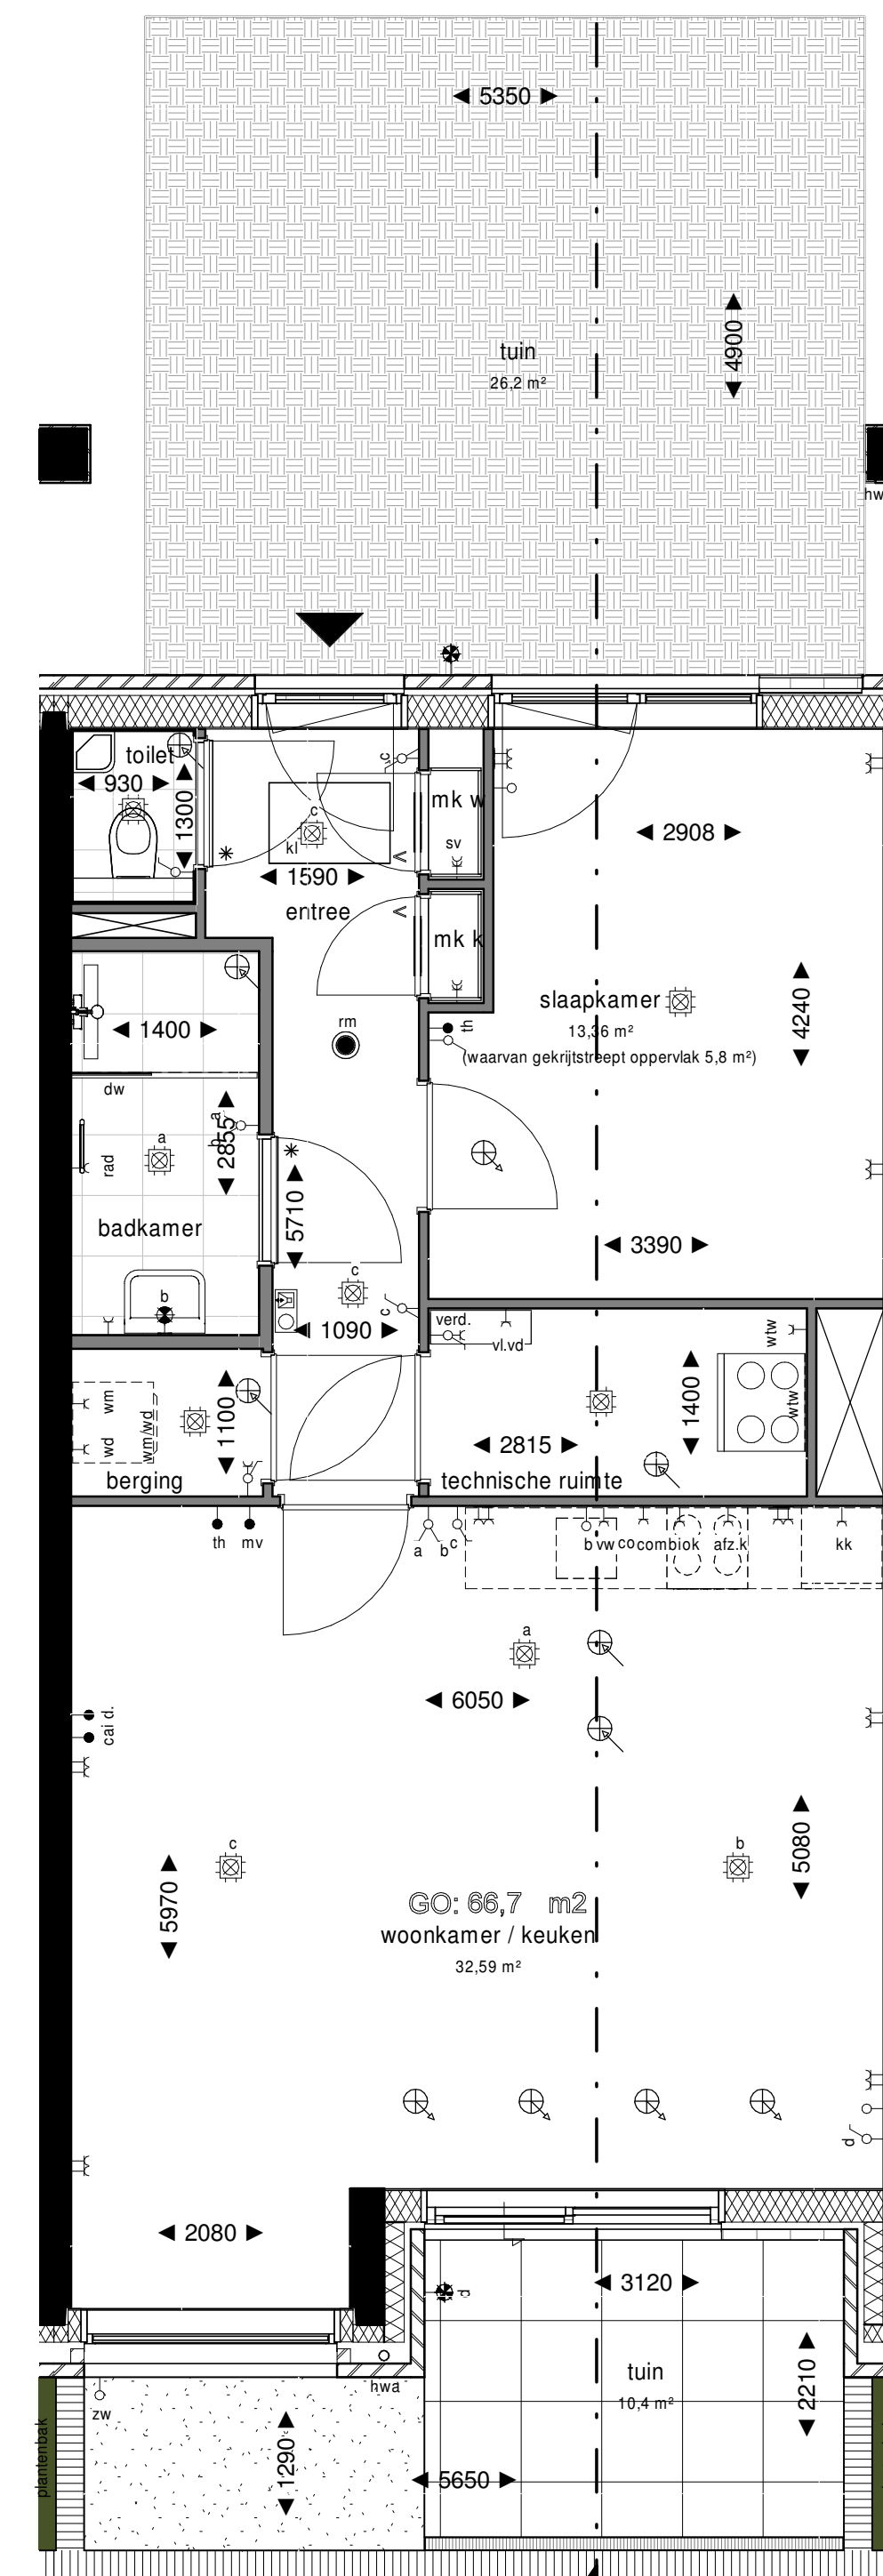

Begane Grond

1 : 50

Renvooi

	schakelaar, 1-polig		centraaldoos met lichtpunt
	schakelaar, 1-polig dubbel		bedrukker
	schakelaar, wissel		bel
	wandcontactdoos enkelvoudig combi schakelaar, 1-polig		rookmelder
	wandcontactdoos enkelvoudig combi schakelaar, wissel		intercom
	schakelaar, 3-standen		loze leiding zonwering
	wandcontactdoos enkelvoudig		elektrische radiator
	wandcontactdoos tweevoudig		koekast
	wandcontactdoos 2-voudig in 2 inbouwdozen		kooktoetsel
	wandcontactdoos enkelvoudig, waterdicht		thermostaat
	aansluitpunt bedraad		data
	aansluitpunt onbedraad		videfoon
	wandlichtpunt met armatuur		vatwasser
	wandlichtpunt waterdicht		wasdroger
	wandlichtpunt zonder armatuur		wasmachine
	ventilatie toevoer		warme terugwinning
	ventilatie afvoer		voerverdelers
	meterkast		stadsverwarming




| Elektrische installatie volgens NPR 5310

Renvooi Bouwkundig

	constructief beton		radiator in badkamer
	beton (gevel)		woning entree
	metselwerk baksteen		deur
	aluminium beplating		* dorpel
	houtskeletbouw wand		V ventilatierooster in deur
	isolatie		# zwaardere deur met valdorpel, kunststenen dorpel onder de deur en snoerprofiel in het kozijn
	binnenwand gibo		verdelers vloerverwarming
	wandtegelwerk		warme terugwinning
	vloertegels binnen		noodoverstort
	vloertegels buiten		douchewand
	bestrating		kruipruimte
			hemelwaterafvoer

plantenbakken aan galerij en schachten zijn gemeenschappelijk, geen onderdeel van woningen.

- de posities van de afzuigpunten mechanische ventilatie zijn indicatief op de tekening weergegeven. Na een verdere technische afstemming wordt het definitieve aantal en posities vastgesteld. Deze kunnen afwijken t.o.v. de posities op uw contract tekening.
- de posities van alle schakelaars en lichtpunten zijn indicatief op de tekening weergegeven. Na een verdere technische afstemming worden de definitieve posities vastgesteld. Deze kunnen afwijken t.o.v. de posities op uw contract tekening.
- algemeen: getoonde maatvoering is circa maatvoering. Dit kan bij oplevering mogelijk afwijken als gevolg van nadere technische uitwerking.
- algemeen: maatlijnen zijn plaatselijk gemeten. Oppervlakten houden derhalve rekening met sprongen in de ruimten.
- algemeen: voor beschrijving materialen en kleuren zie TO (technische omschrijving)
- de weergegeven installaties op de daken zijn indicatief. Dit kan bij oplevering mogelijk afwijken als gevolg van nadere technische uitwerking.
- bk hekwerken 1000/1200 + vloer, tenzij anders aangegeven.

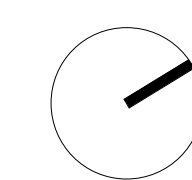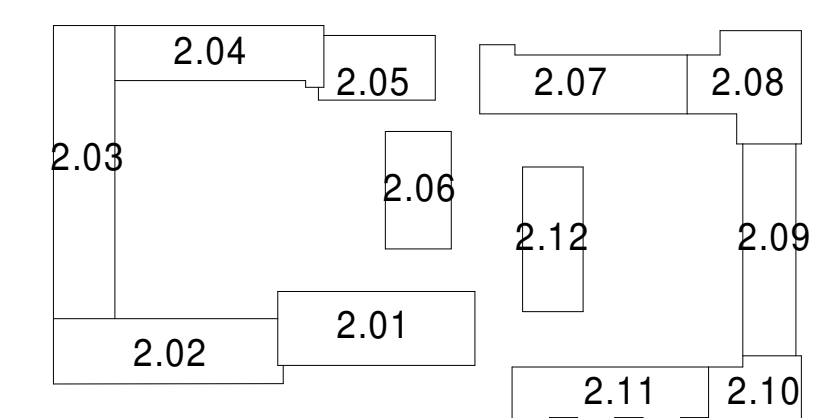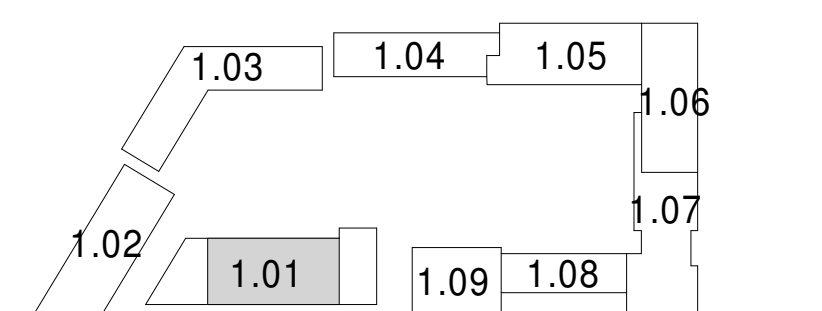

Project: De Nieuwe Defensie
 Utrecht
Schaal: As indicated
Datum: 29-06-2020
Onderwerp: Verkooptekening
 Woningtype 1.01.A1
 Bouwnummers 1.01.001 t/m 1.01.004
Wijziging:
 B9.1.01.901

bouwnummer

1.01.016	1.01.017	1.01.018	1.01.019	1.01.020
1.01.011	1.01.012	1.01.013	1.01.014	1.01.015
1.01.006	1.01.007	1.01.008	1.01.009	1.01.010
1.01.001	1.01.002	1.01.003	1.01.004	1.01.005



Zuid-Oostgevel (Straatzijde)

1 : 150


bouwnummer

1.01.020	1.01.019	1.01.018	1.01.017	1.01.016
1.01.015	1.01.014	1.01.013	1.01.012	1.01.011
1.01.010	1.01.009	1.01.008	1.01.007	1.01.006
1.01.005	1.01.004	1.01.003	1.01.002	1.01.001



Noord-Westgevel (Tuinzijde)


1 : 150

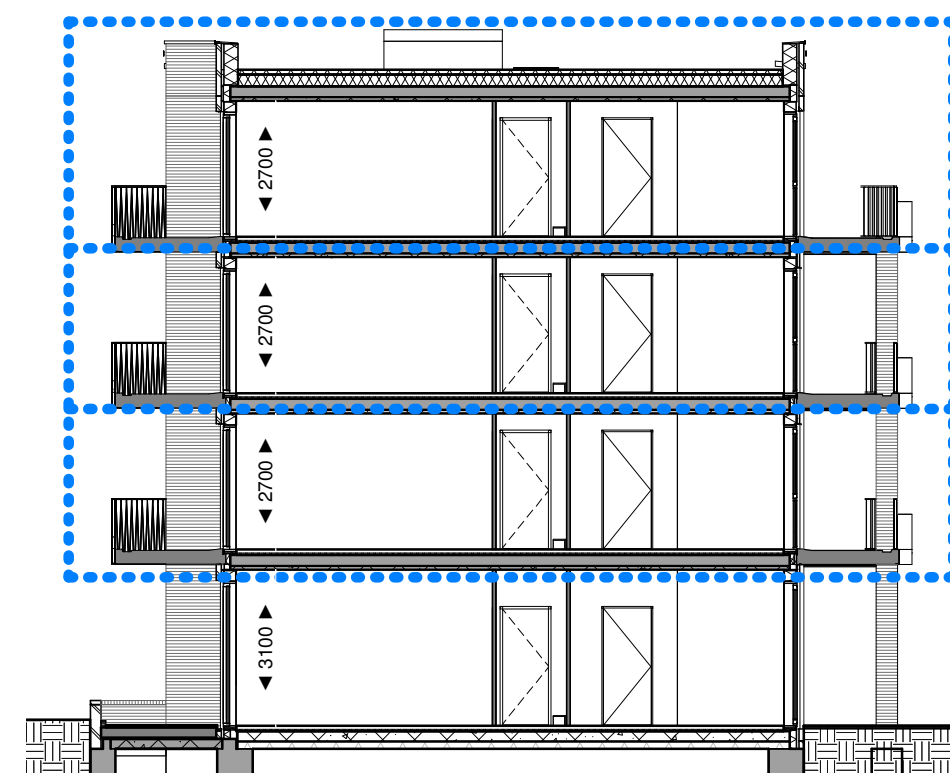

Doorsnede A-A

1 : 150

VK_B1.01 doorsnede A-A - Type A2

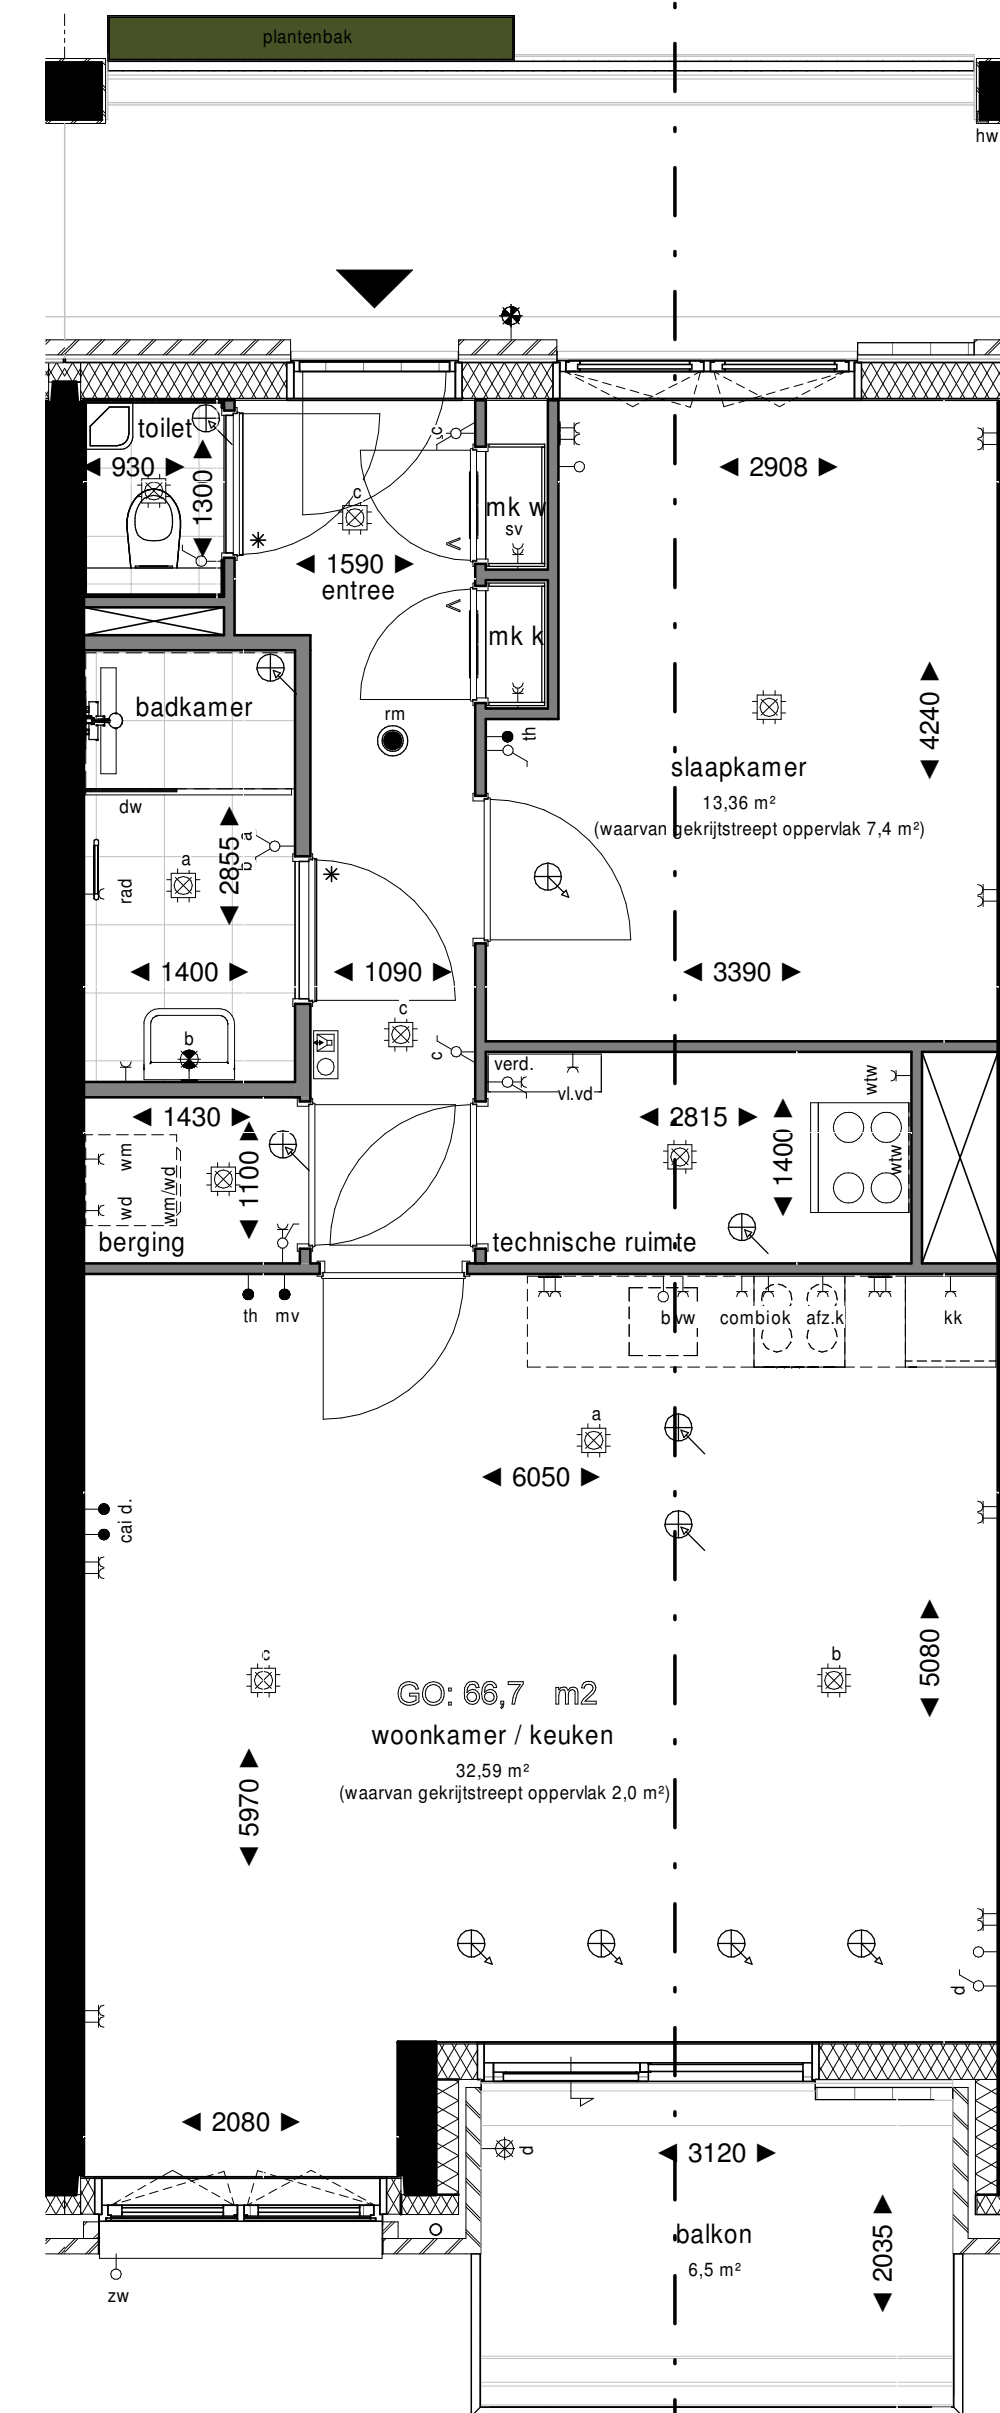

VK_B1.01 doorsnede A-A - Type A2

Tweede Verdieping

1 : 50

Renvooi

	schakelaar, 1-polig		centraaldoos met lichtpunt
	schakelaar, 1-polig dubbel		bedrukker
	schakelaar, wissel		bel
	wandcontactdoos enkelvoudig combi schakelaar, 1-polig		rookmelder
	wandcontactdoos enkelvoudig combi schakelaar, wissel		intercom
	schakelaar, 3-standen		loze leiding zonwering
	wandcontactdoos enkelvoudig		elektrische radiator
	wandcontactdoos tweevoudig		koekast
	wandcontactdoos 2-voudig in 2 inbouwdozen		kooktoetsel
	wandcontactdoos enkelvoudig, waterdicht		thermostaat
	aansluitpunt bedraad		data
	aansluitpunt onbedraad		videotoon
	wandlichtpunt met armatuur		vatwasser
	wandlichtpunt waterdicht		wasdroger
	wandlichtpunt zonder armatuur		wasmachine
	ventilatie toevoer		warmte terugwinning
	ventilatie afvoer		vloerverwarming
	meterkast		stadsverwarming


Elektrische installatie volgens NPR 5310

Renvooi Bouwkundig

	constructief beton		radiator in badkamer
	beton(gevel)		woning entree
	metselwerk baksteen		deur
	aluminium beplating		* dorpel
	houtskeletbouw wand		V ventilatirooster in deur
	isolatie		# zwaardere deur met valdorpel, kunststenen dorpel onder de deur en snoerprofiel in het kozijn
	binnenwand gibo		verdel vloerverwarming
	wandtegelwerk		wtw warmte terugwinning
	vloertegels binnen		no noodoverstort
	vloertegels buiten		dw douchewand
	bestrating		kl kruipluik
			hwa hemelwaterafvoer

plantenbakken aan galerij en schachten zijn gemeenschappelijk, geen onderdeel van woningen.

- de posities van de afzuigpunten mechanische ventilatie zijn indicatief op de tekening weergegeven. Na een verdere technische afstemming wordt het definitieve aantal en posities vastgesteld. Deze kunnen afwijken t.o.v. de posities op uw contract tekening.
- de posities van alle schakelaars en lichtpunten zijn indicatief op de tekening weergegeven. Na een verdere technische afstemming worden de definitieve posities vastgesteld. Deze kunnen afwijken t.o.v. de posities op uw contract tekening.
- algemeen: getoonde maatvoering is circa maatvoering. Dit kan bij oplevering mogelijk afwijken als gevolg van nadere technische uitwerking.
- algemeen: maatlijnen zijn plaatselijk gemeten. Oppervlakten houden derhalve rekening met sprongen in de ruimten.
- algemeen: voor beschrijving materialen en kleuren zie TO (technische omschrijving)
- de weergegeven installaties op de daken zijn indicatief. Dit kan bij oplevering mogelijk afwijken als gevolg van nadere technische uitwerking.
- bk hekwerken 1000/1200 + vloer, tenzij anders aangegeven.

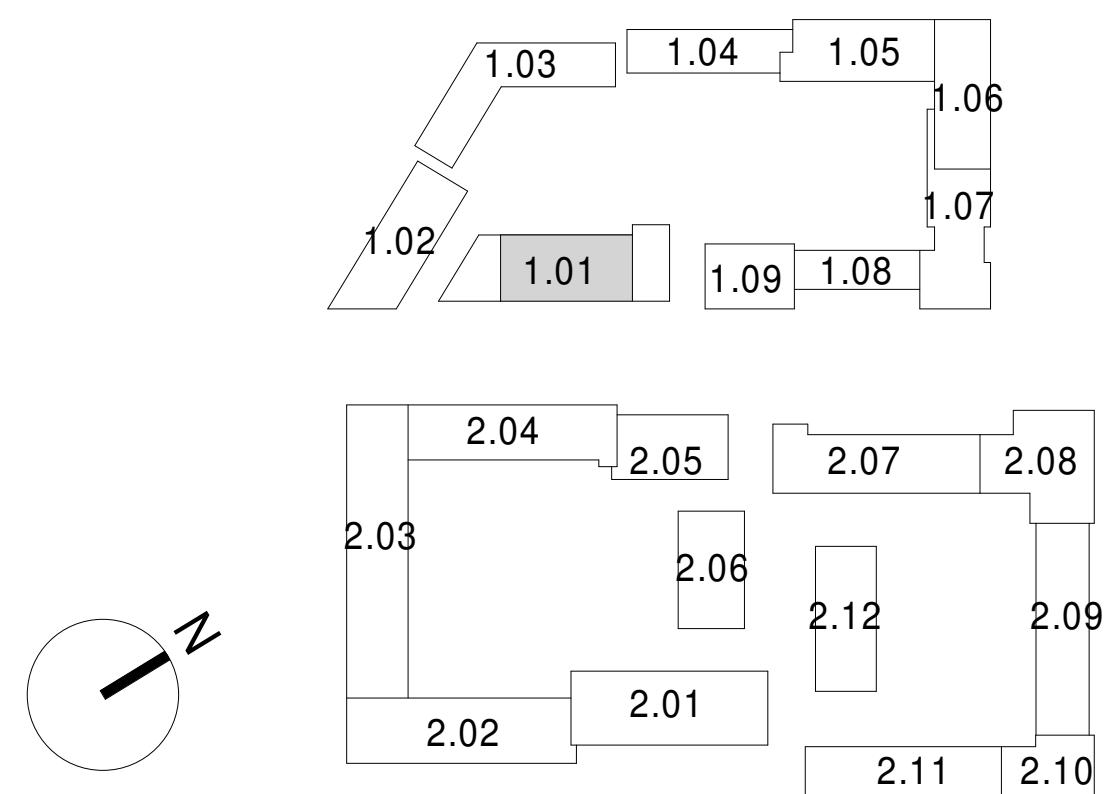

bouwnummer

1.01.016	1.01.017	1.01.018	1.01.019	1.01.020
1.01.011	1.01.012	1.01.013	1.01.014	1.01.015
1.01.006	1.01.007	1.01.008	1.01.009	1.01.010
1.01.001	1.01.002	1.01.003	1.01.004	1.01.005



Zuid-Oostgevel (Straatzijde)

1 : 150

bouwnummer

1.01.020	1.01.019	1.01.018	1.01.017	1.01.016
1.01.015	1.01.014	1.01.013	1.01.012	1.01.011
1.01.010	1.01.009	1.01.008	1.01.007	1.01.006
1.01.005	1.01.004	1.01.003	1.01.002	1.01.001




Noord-Westgevel (Tuinzijde)

1 : 150



Noord-Oostgevel (Kopgevel)


1 : 150

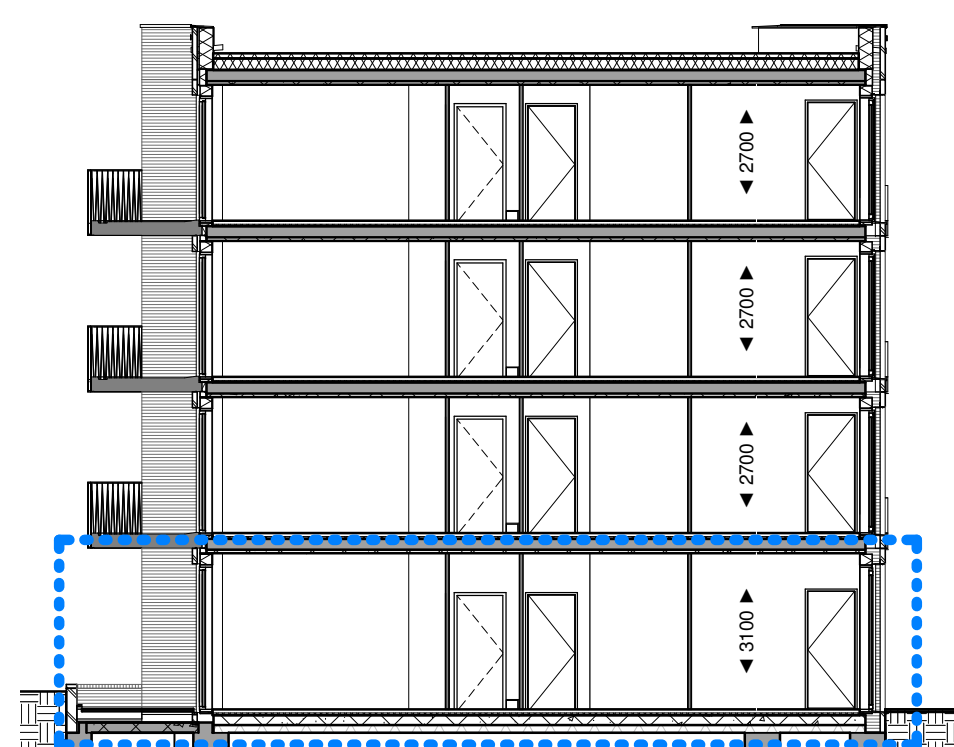

Doorsnede A-A

1 : 150

VK_B1.01 doorsnede A-A - Type B1

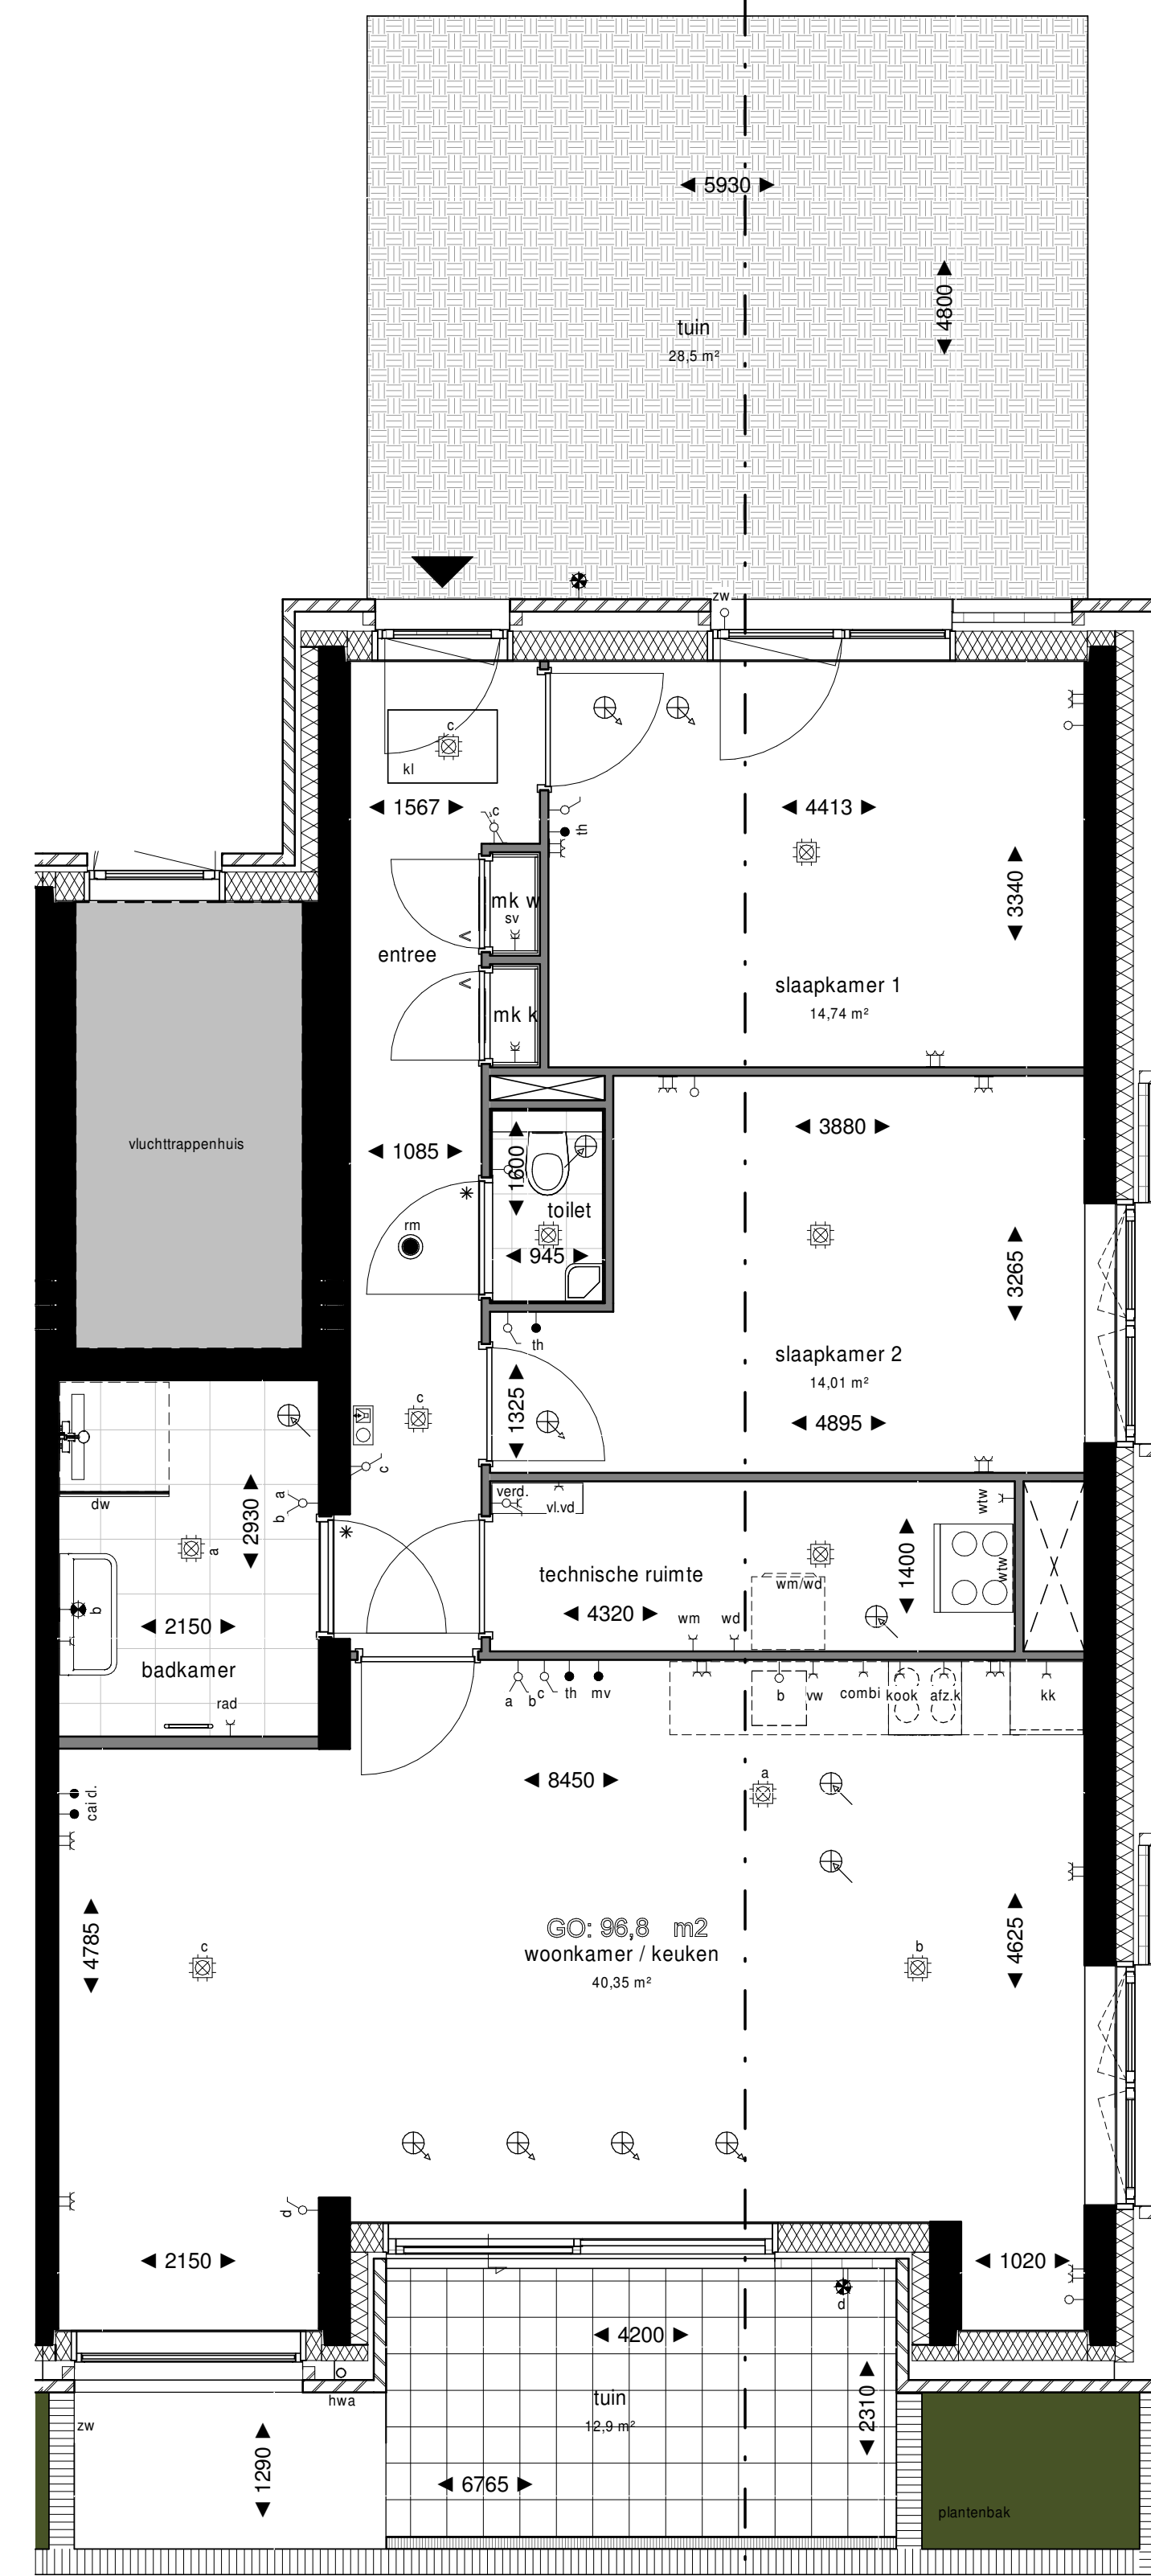

Begane grond

1 : 50

Renvooi

	schakelaar, 1-polig		centraaldoos met lichtpunt
	schakelaar, 1-polig dubbel		bedrukker
	schakelaar, wissel		bel
	wandcontactdoos enkelvoudig combi schakelaar, 1-polig		rookmelder
	wandcontactdoos enkelvoudig combi schakelaar, wissel		intercom
	schakelaar, 3-standen		loze leiding zonerwing
	wandcontactdoos enkelvoudig		elektrische radiator
	wandcontactdoos tweevoudig		koelkast
	wandcontactdoos 2-voudig in 2 inbouwdozen		kooktoetsel
	wandcontactdoos enkelvoudig, waterdicht		thermostaat
	aansluitpunt bedraad		data
	aansluitpunt onbedraad		videotoon
	wandlichtpunt met armatuur		vaatwasser
	wandlichtpunt zonder armatuur		wasmachine
	ventilatie toevoer		warme terugwinning
	ventilatie afvoer		vloerverdeeler
	meterkast		stadsverwarming



Elektrische installatie volgens NPR 5310

Renvooi Bouwkundig

	constructief beton		radiator in badkamer
	beton(gevel)		woning entree
	metselwerk baksteen		deur
	aluminium beplating		* dorpel
	houtskeletbouw wand		V ventilatierooster in deur
	isolatie		# zwaardere deur met valdorpel, kunststenen dorpel onder de deur en snoerprofiel in het kozijn
	binnenwand gibo		voerverwarming verdelers
	wandtegels		warme terugwinning
	vloertegels binnen		noodoverstort
	vloertegels buiten		douchewand
	bestrating		kluipluk
			hemelwaterafvoer

plantenbakken aan galerij en schachten zijn gemeenschappelijk, geen onderdeel van woningen.

- de posities van de afzuigpunten mechanische ventilatie zijn indicatief op de tekening weergegeven. Na een verdere technische afstemming wordt het definitieve aantal en posities vastgesteld. Deze kunnen afwijken t.o.v. de posities op uw contract tekening.
- de posities van alle schakelaars en lichtpunten zijn indicatief op de tekening weergegeven. Na een verdere technische afstemming worden de definitieve posities vastgesteld. Deze kunnen afwijken t.o.v. de posities op uw contract tekening.
- algemeen: getoonde maatvoering is circa maatvoering. Dit kan bij oplevering mogelijk afwijken als gevolg van nadere technische uitwerking.
- algemeen: maatlijnen zijn plaatselijk gemeten. Oppervlakten houden derhalve rekening met sprongen in de ruimten.
- algemeen: voor beschrijving materialen en kleuren zie TO (technische omschrijving)
- de weergegeven installaties op de daken zijn indicatief. Dit kan bij oplevering mogelijk afwijken als gevolg van nadere technische uitwerking.
- bk hekwerken 1000/1200 + vloer, tenzij anders aangegeven.

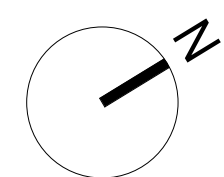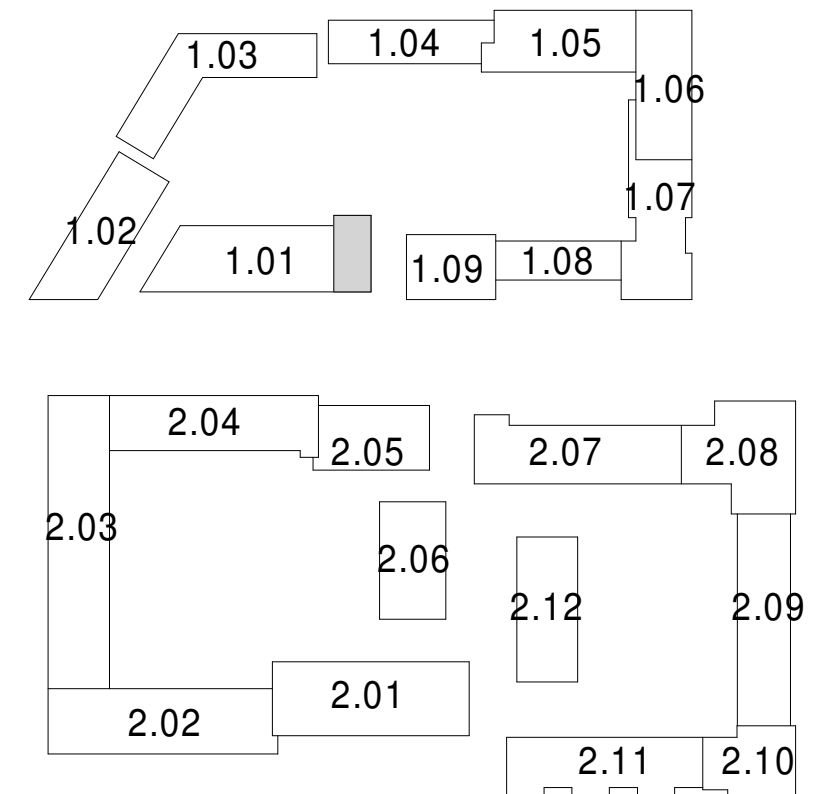

Project: De Nieuwe Defensie
Utrecht

Onderwerp: Verkooptekening
Woningtype 1.01.B1
Bouwnummer 1.01.005

Schaal: As indicated
Datum: 29-06-2020
Wijziging:

B9.1.01.903

bouwnummer

1.01.016	1.01.017	1.01.018	1.01.019	1.01.020
1.01.011	1.01.012	1.01.013	1.01.014	1.01.015
1.01.006	1.01.007	1.01.008	1.01.009	1.01.010
1.01.001	1.01.002	1.01.003	1.01.004	1.01.005



Zuid-Oostgevel (Straatzijde)

1 : 150

bouwnummer

1.01.020	1.01.019	1.01.018	1.01.017	1.01.016
1.01.015	1.01.014	1.01.013	1.01.012	1.01.011
1.01.010	1.01.009	1.01.008	1.01.007	1.01.006
1.01.005	1.01.004	1.01.003	1.01.002	1.01.001




Noord-Westgevel (Tuinzijde)

1 : 150




Noord-Oostgevel (Kopgevel)

1 : 150

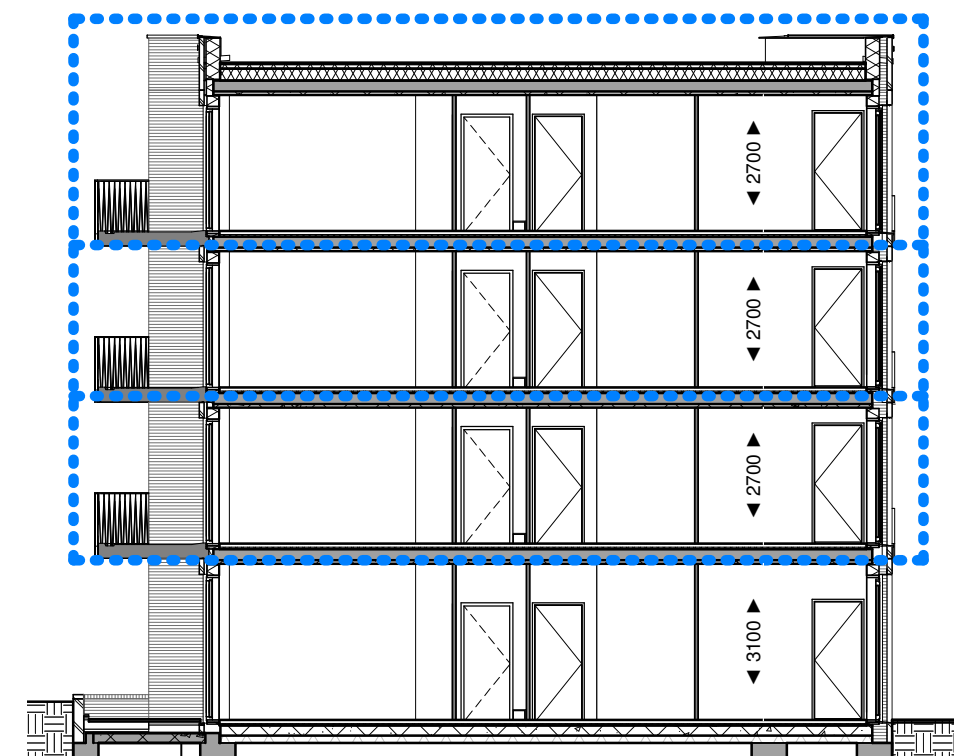

Doorsnede A-A

1 : 150

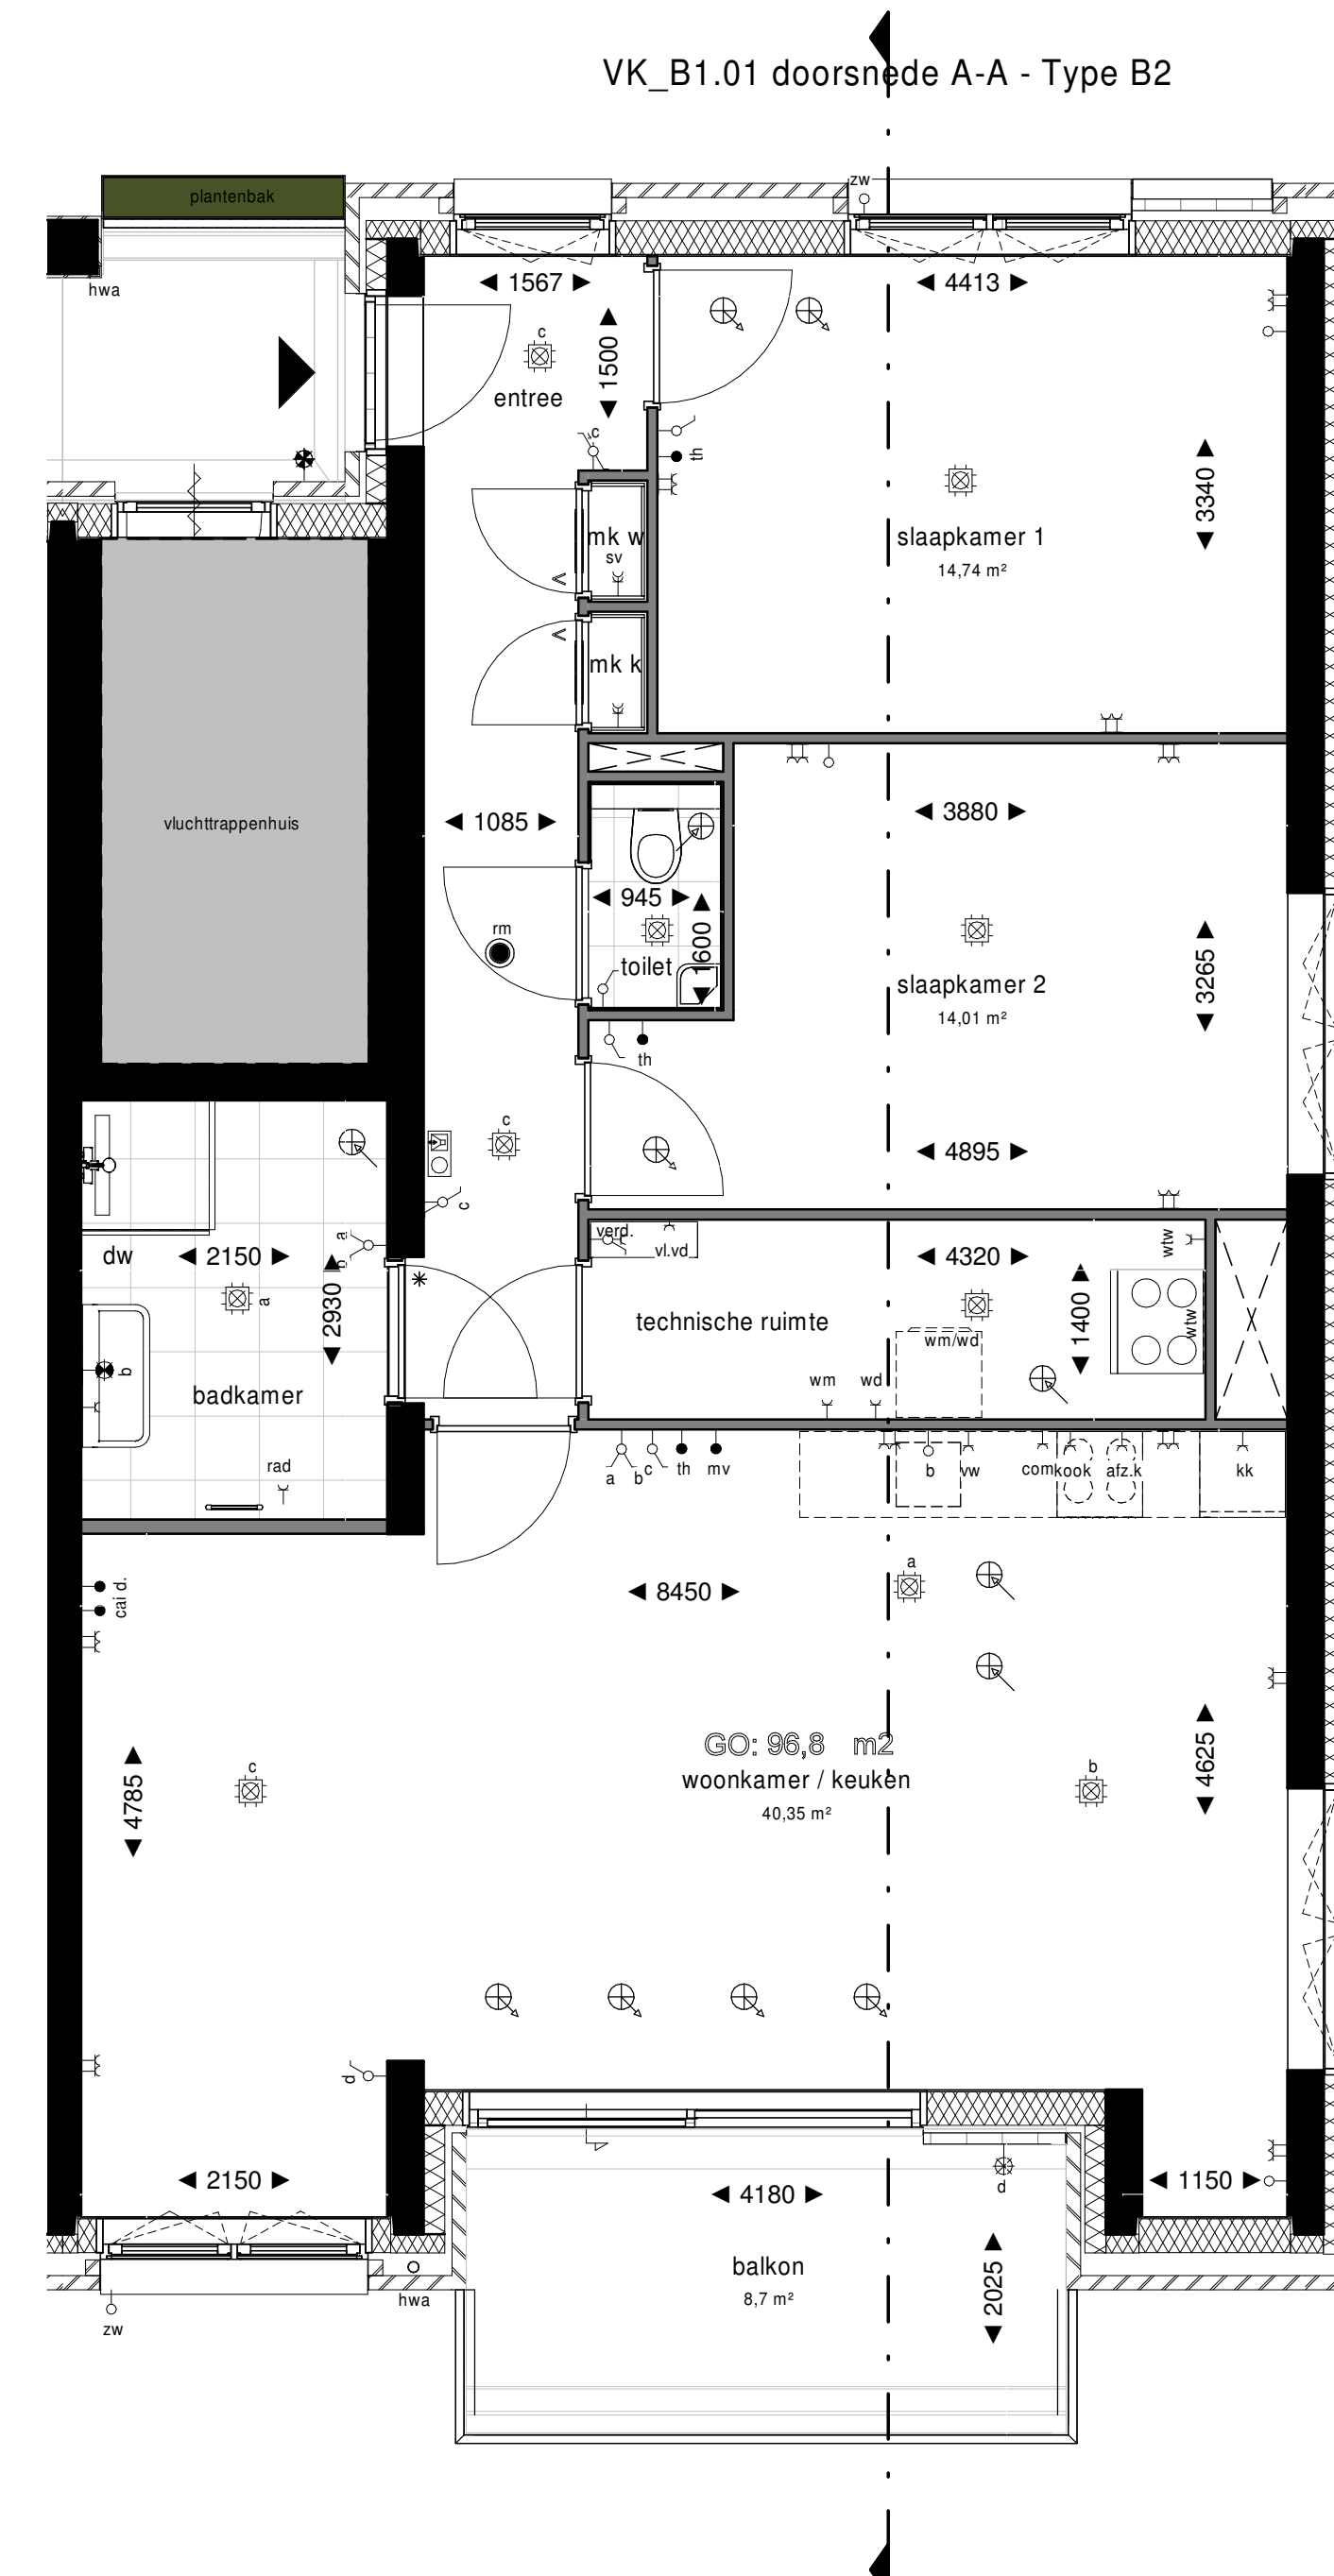

Tweede Verdieping

1 : 50

Renvooi

	schakelaar, 1-polig		centraaldoos met lichtpunt
	schakelaar, 1-polig dubbel		bedrukker
	schakelaar, wissel		bel
	wandcontactdoos enkelvoudig combi schakelaar, 1-polig		rookmelder
	wandcontactdoos enkelvoudig combi schakelaar, wissel		intercom
	schakelaar, 3-standen		loze leiding zonwering
	wandcontactdoos enkelvoudig		elektrische radiator
	wandcontactdoos tweevoudig		koelkast
	wandcontactdoos 2-voudig in 2 inbouwdozen		kooktoetsel
	wandcontactdoos enkelvoudig, waterdicht		thermostaat
	aansluitpunt bedraad		data
	aansluitpunt onbedraad		videotoon
	wandlichtpunt met armatuur		vaatwasser
	wandlichtpunt waterdicht		wasdroger
	wandlichtpunt zonder armatuur		wasmachine
	ventilatie toevoer		warmte terugwinning
	ventilatie vloer		vloerverdeler
	meterkast		stadsverwarming



Elektrische installatie volgens NPR 5310

Renvooi Bouwkundig

	constructief beton		radiator in badkamer
	beton (gevel)		woning entree
	metselwerk baksteen		deur
	aluminium beplating		* dorpel
	houtskeletbouw wand		V ventilatierooster in deur
	isolatie		# zwaardere deur met
	binnenwand gibo		dorpel onder de deur en
	wandtegelwerk		snoerprofiel in het kozijn
	vloertegels binnen		vloerverwarming
	vloertegels buiten		warmte terugwinning
	bestrating		noodoverstort
			douchewand
			kruipluik
			hemelwaterafvoer

plantenbakken aan galerij en schachten zijn gemeenschappelijk, geen onderdeel van woningen.

- de posities van de afzuigpunten mechanische ventilatie zijn indicatief op de tekening weergegeven. Na een verdere technische afstemming wordt het definitieve aantal en posities vastgesteld. Deze kunnen afwijken t.o.v. de posities op uw contract tekening.
- de posities van alle schakelaars en lichtpunten zijn indicatief op de tekening weergegeven. Na een verdere technische afstemming worden de definitieve posities vastgesteld. Deze kunnen afwijken t.o.v. de posities op uw contract tekening.
- algemeen: getoonde maatvoering is circa maatvoering. Dit kan bij oplevering mogelijk afwijken als gevolg van nadere technische uitwerking.
- algemeen: maatlijnen zijn plaatselijk gemeten. Oppervlakten houden derhalve rekening met sprongen in de ruimten.
- algemeen: voor beschrijving materialen en kleuren zie TO (technische omschrijving)
- de weergegeven installaties op de daken zijn indicatief. Dit kan bij oplevering mogelijk afwijken als gevolg van nadere technische uitwerking.
- bk hekwerken 1000/1200 + vloer, tenzij anders aangegeven.

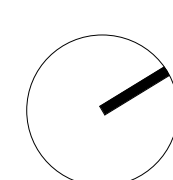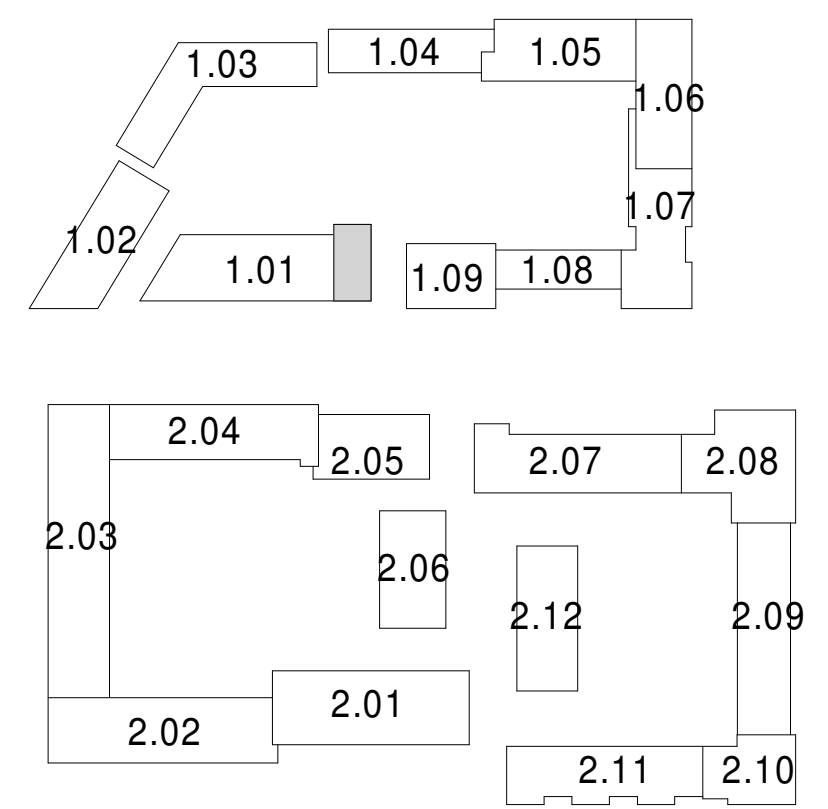

Project: De Nieuwe Defensie
Utrecht

Onderwerp: Verkooptekening
Woningtype 1.01.B2
Bouwnummers: 1.01.010, 1.01.015 en 1.01.020

Schaal: As indicated
Datum: 29-06-2020
Wijziging:
B9.1.01.904