



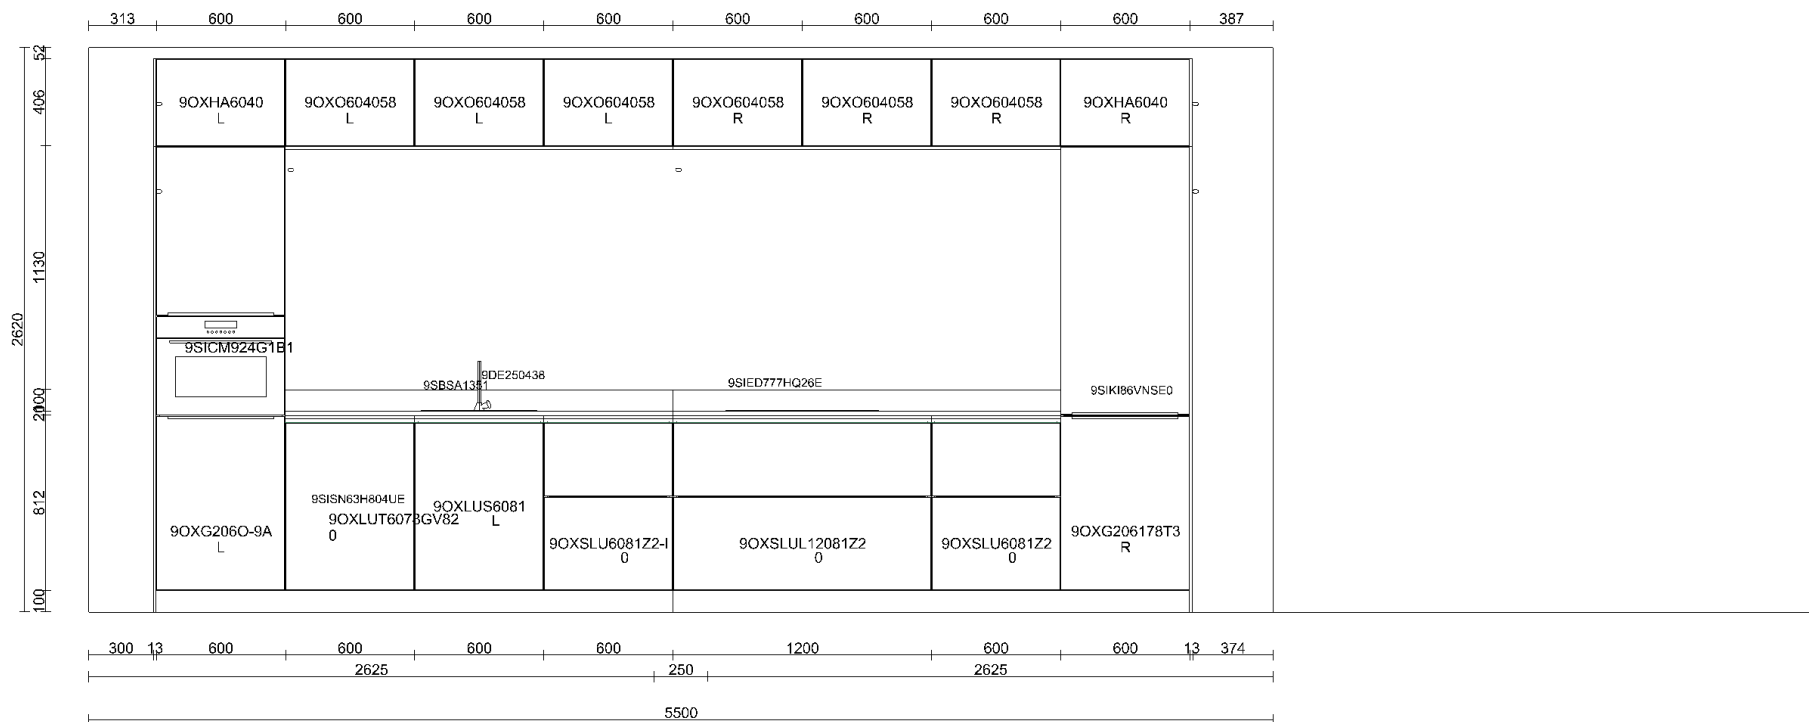



|            |                  |            |                                                             |         |           |
|------------|------------------|------------|-------------------------------------------------------------|---------|-----------|
| Klant      | Era Contour B.V. | Project    | De Nieuwe Defensie toren 2 - De Citadel te U...             | Datum   | 13-3-2026 |
| Referentie |                  | BouwNr     | -                                                           | Schaal  | -         |
| Bonnummer  | 45044738.01.07   | Leveradres | Aanbiedingskeuken 50 / Getekend bnr 12-20 basis leidingwerk | Versie  | LSM130326 |
| Tekening   | Wandaanzicht 1   | Verkoper   | Jordy Dommanschet                                           | Formaat | A4L       |

Bouwkundige zaken op deze tekening zijn schetsmatig weergegeven. In werkelijkheid kunnen hierop afwijkingen voorkomen. Aan deze tekening kunnen geen rechten worden ontleend.

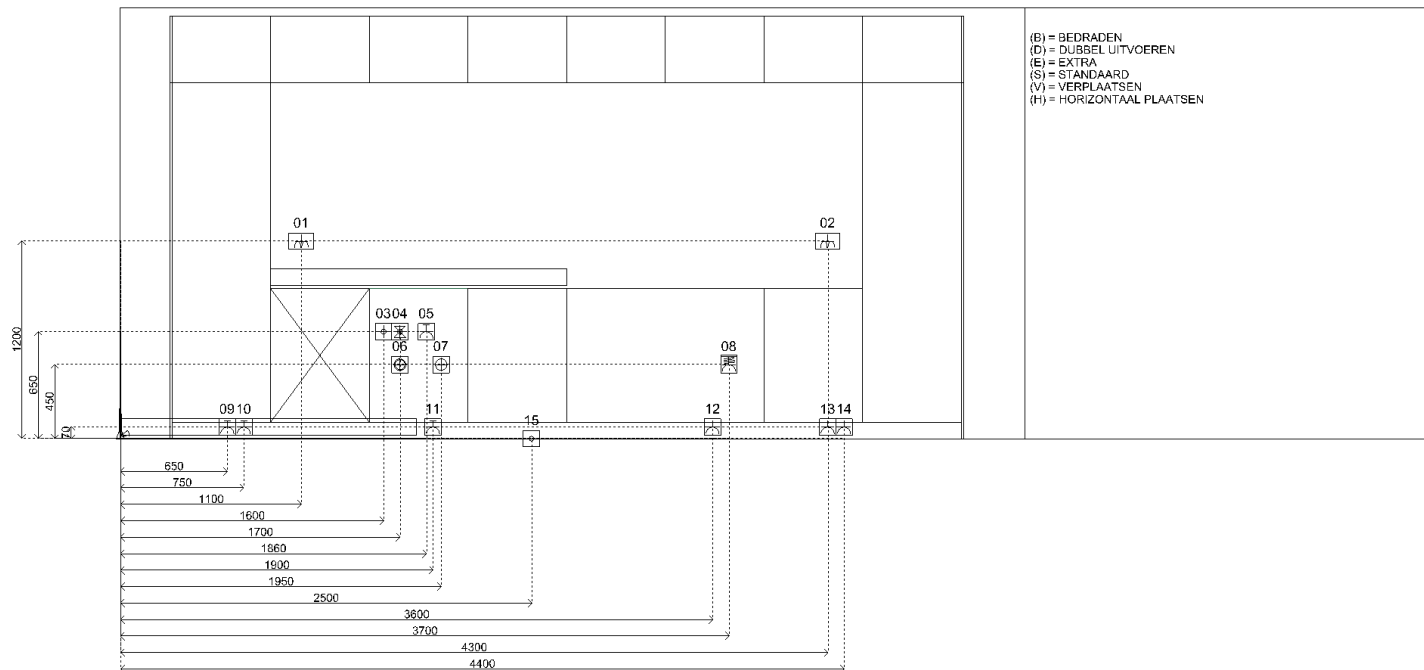

| Sym | Detail   |
|-----|---|
| 01  | (S) D-WCD+ra horizontaal t.b.v. huishoudelijk gebruik                                                               |
| 02  | (S) D-WCD+ra horizontaal t.b.v. huishoudelijk gebruik                                                               |
| 03  | (S) Warmwaterleiding inclusief filterstopkraan                                                                      |
| 04  | (S) Koudwaterleiding inclusief filterstopkraan                                                                      |
| 05  | (S) E-WCD+ra (grp) t.b.v. Quooker                                                                                   |
| 06  | (S) Kraan (kw) met beluchter en terugslagklep t.b.v. vaatwasser                                                     |
| 07  | (S) Afvoer ø50mm opbouw vanuit vloer                                                                                |
| 08  | (S) 2 fasen perilex t.b.v. inductie kookplaat                                                                       |
| 09  | (S) E-WCD+ra (grp) t.b.v. combi, snoer op vloer vanuit keukenbox                                                    |
| 10  | (S) E-WCD+ra (grp) t.b.v. oven, snoer op vloer vanuit keukenbox                                                     |
| 11  | (S) E-WCD+ra (grp) t.b.v. vaatwasser, snoer op vloer vanuit keukenbox                                               |
| 12  | (S) E-WCD+ra t.b.v. eventuele plasma/afzuigkap/verlichting, snoer op vloer vanuit keukenbox                         |
| 13  | (S) E-WCD+ra t.b.v. koelkast, snoer op vloer vanuit keukenbox                                                       |
| 14  | (S) E-WCD+ra t.b.v. vriezer, snoer op vloer vanuit keukenbox                                                        |
| 15  | (S) Keukenbox (3x16A) opbouw boven vloer t.b.v. max. 3 apparaten op aparte groep en 3 apparaten zonder aparte groep |



|            |                            |            |                                                             |         |           |
|------------|----------------------------|------------|-------------------------------------------------------------|---------|-----------|
| Klant      | Era Contour B.V.           | Project    | De Nieuwe Defensie toren 2 - De Citadel te U...             | Datum   | 13-3-2026 |
| Referentie |                            | BouwNr     | -                                                           | Schaal  | -         |
| Bonnummer  | 45044738.01.07             | Leveradres | Aanbiedingskeuken 50 / Getekend bnr 12-20 basis leidingwerk | Versie  | LSM130326 |
| Tekening   | Installatietekening wand 1 | Verkoper   | Jordy Dommanschet                                           | Formaat | A4L       |

Bouwkundige zaken op deze tekening zijn schetsmatig weergegeven. In werkelijkheid kunnen hierop afwijkingen voorkomen. Aan deze tekening kunnen geen rechten worden ontleend.



|            |                  |            |                                                             |         |           |
|------------|------------------|------------|-------------------------------------------------------------|---------|-----------|
| Klant      | Era Contour B.V. | Project    | De Nieuwe Defensie toren 2 - De Citadel te U...             | Datum   | 13-3-2026 |
| Referentie |                  | BouwNr     | -                                                           | Schaal  | -         |
| Bonnummer  | 45044738.01.07   | Leveradres | Aanbiedingskeuken 50 / Getekend bnr 12-20 basis leidingwerk | Versie  | LSM130326 |
| Tekening   | Rendering 1      | Verkoper   | Jordy Dommanschet                                           | Formaat | A4L       |

Bouwkundige zaken op deze tekening zijn schetsmatig weergegeven. In werkelijkheid kunnen hierop afwijkingen voorkomen. Aan deze tekening kunnen geen rechten worden ontleend.