



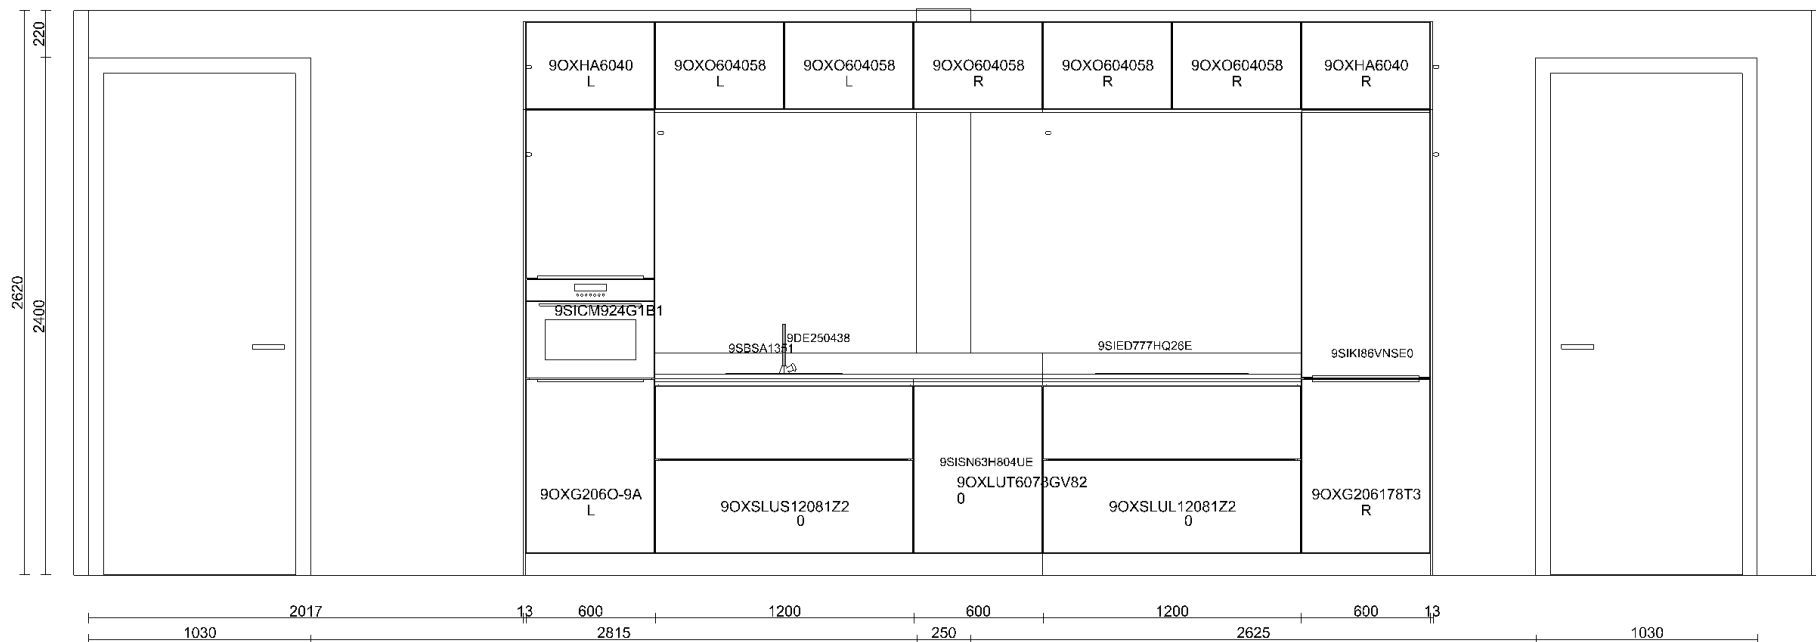

Klant	Era Contour B.V.	Project	De Nieuwe Defensie toren 2 - De Citadel te U...	Datum	13-3-2026
Referentie		BouwNr	-	Schaal	-
Bonnummer	45044738.01.03	Leveradres	Aanbiedingskeuken 30 / Getekend bnr 04 basis leidingwerk	Versie	LSM130326
Tekening	Wandaanzicht 1	Verkoper	Jordy Dommanschet	Formaat	A4L

Bouwkundige zaken op deze tekening zijn schetsmatig weergegeven. In werkelijkheid kunnen hierop afwijkingen voorkomen. Aan deze tekening kunnen geen rechten worden ontleend.

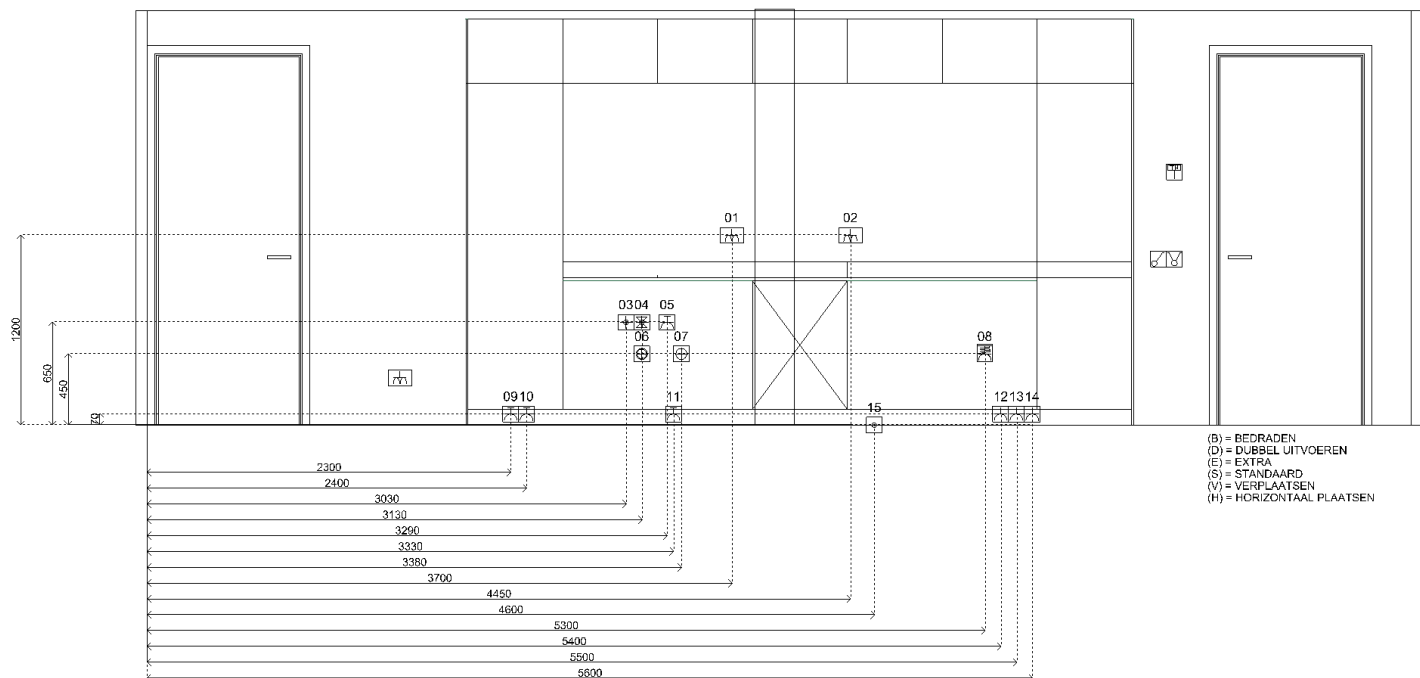

Sym	Detail
01	(S) D-WCD+ra horizontaal t.b.v. huishoudelijk gebruik
02	(S) D-WCD+ra horizontaal t.b.v. huishoudelijk gebruik
03	(S) Warmwaterleiding inclusief filterstopkraan
04	(S) Koudwaterleiding inclusief filterstopkraan
05	(S) E-WCD+ra (grp) t.b.v. Quooker
06	(S) Kraan (kw) met beluchter en terugslagklep t.b.v. vaatwasser
07	(S) Afvoer ø50mm opbouw vanuit vloer
08	(S) 2 fasen perilex t.b.v. inductie kookplaat
09	(S) E-WCD+ra (grp) t.b.v. combi, snoer op vloer vanuit keukenbox
10	(S) E-WCD+ra (grp) t.b.v. oven, snoer op vloer vanuit keukenbox
11	(S) E-WCD+ra (grp) t.b.v. vaatwasser, snoer op vloer vanuit keukenbox
12	(S) E-WCD+ra t.b.v. eventuele plasma/afzuigkap/verlichting, snoer op vloer vanuit keukenbox
13	(S) E-WCD+ra t.b.v. koelkast, snoer op vloer vanuit keukenbox
14	(S) E-WCD+ra t.b.v. vriezer, snoer op vloer vanuit keukenbox
15	(S) Keukenbox (3x16A) opbouw boven vloer t.b.v. max. 3 apparaten op aparte groep en 3 apparaten zonder aparte groep



Klant	Era Contour B.V.	Project	De Nieuwe Defensie toren 2 - De Citadel te U...	Datum	13-3-2026
Referentie		BouwNr	-	Schaal	-
Bonnummer	45044738.01.03	Leveradres	Aanbiedingskeuken 30 / Getekend bnr 04 basis leidingwerk	Versie	LSM130326
Tekening	Installatietekening wand 1	Verkoper	Jordy Dommanschet	Formaat	A4L

Bouwkundige zaken op deze tekening zijn schetsmatig weergegeven. In werkelijkheid kunnen hierop afwijkingen voorkomen. Aan deze tekening kunnen geen rechten worden ontleend.



Klant	Era Contour B.V.	Project	De Nieuwe Defensie toren 2 - De Citadel te U...	Datum	13-3-2026
Referentie		BouwNr	-	Schaal	-
Bonnummer	45044738.01.03	Leveradres	Aanbiedingskeuken 30 / Getekend bnr 04 basis leidingwerk	Versie	LSM130326
Tekening	Rendering 1	Verkoper	Jordy Dommanschet	Formaat	A4L

Bouwkundige zaken op deze tekening zijn schetsmatig weergegeven. In werkelijkheid kunnen hierop afwijkingen voorkomen. Aan deze tekening kunnen geen rechten worden ontleend.