

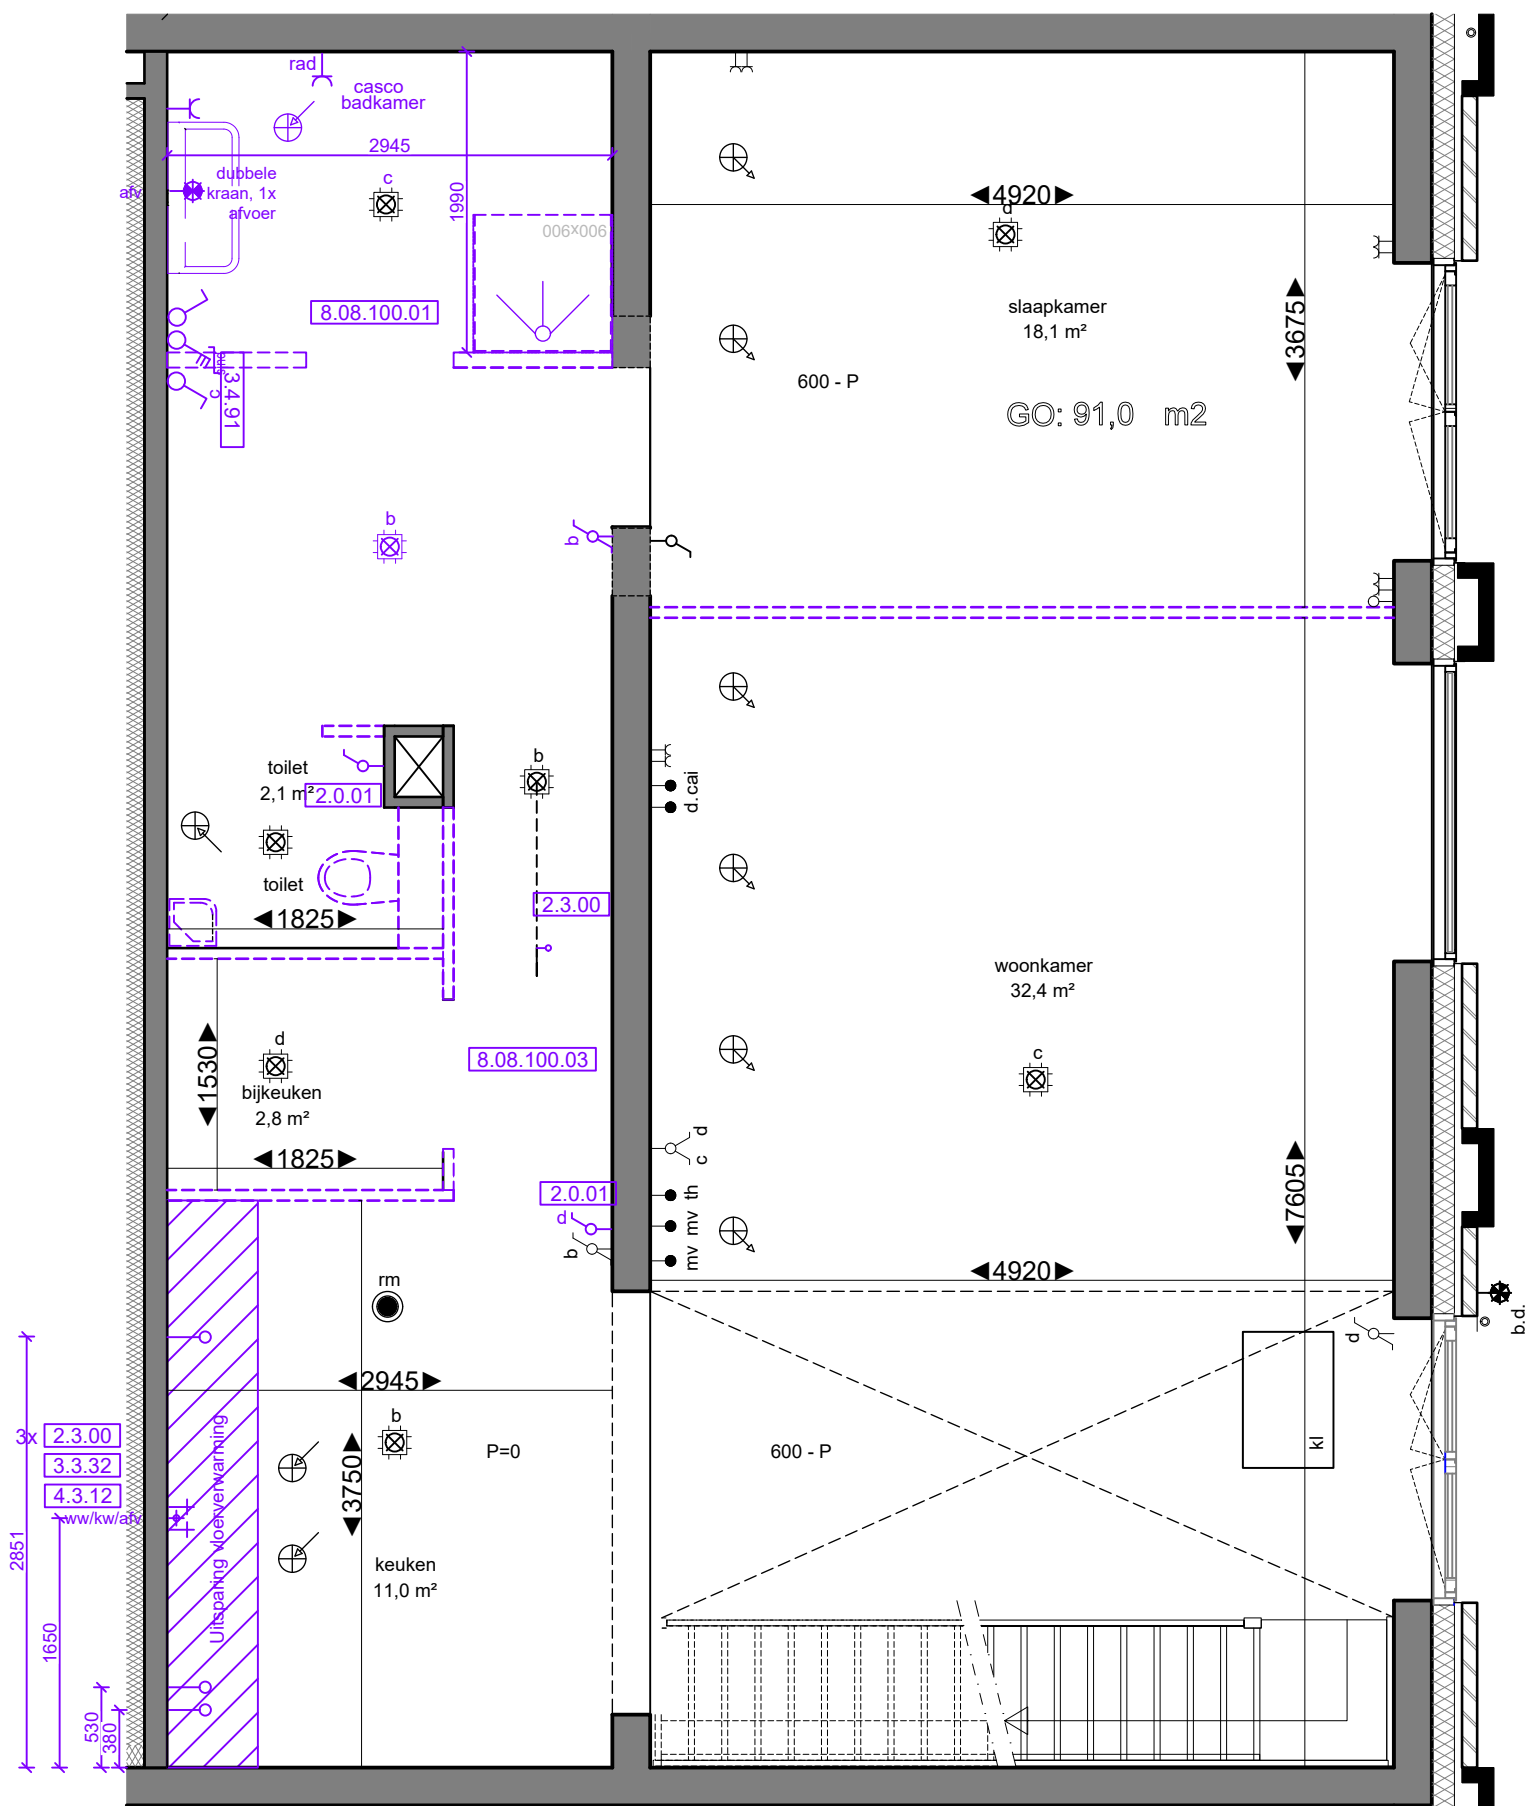
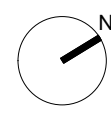


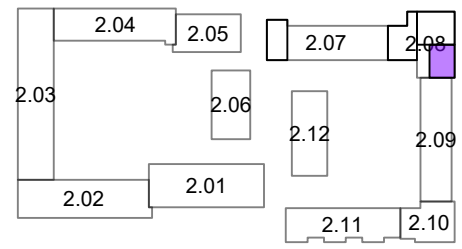

1.3.11-2.08.100
vervallen binnendeuren begane grond

1.3.00
Binnendeuren conform standaard

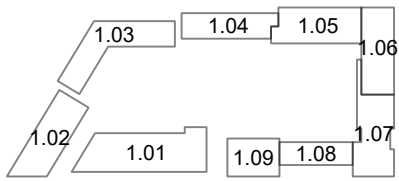

Opmerkingen:
De aangegeven maatvoering is indicatief.
De exacte maatvoering wordt bepaald in het werk.
Definitieve positie ventilatie punten is nader te bepalen.





Project:
2401 - De Nieuwe Defensie

Onderwerp:
begane grond



era contour TBI **2.08.100**

datum tekening: 28-10-2021 getekend: BCD formaat: A2

schaal: 1:50 tekeningnummer: 2.08.100-01

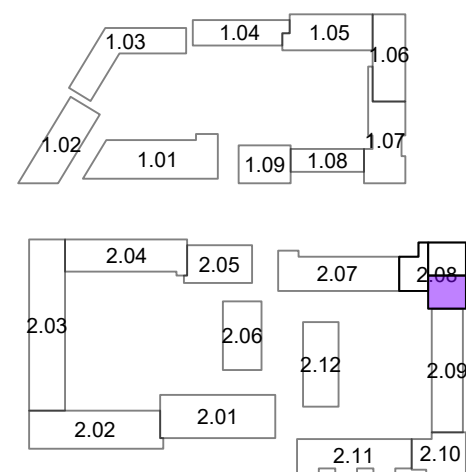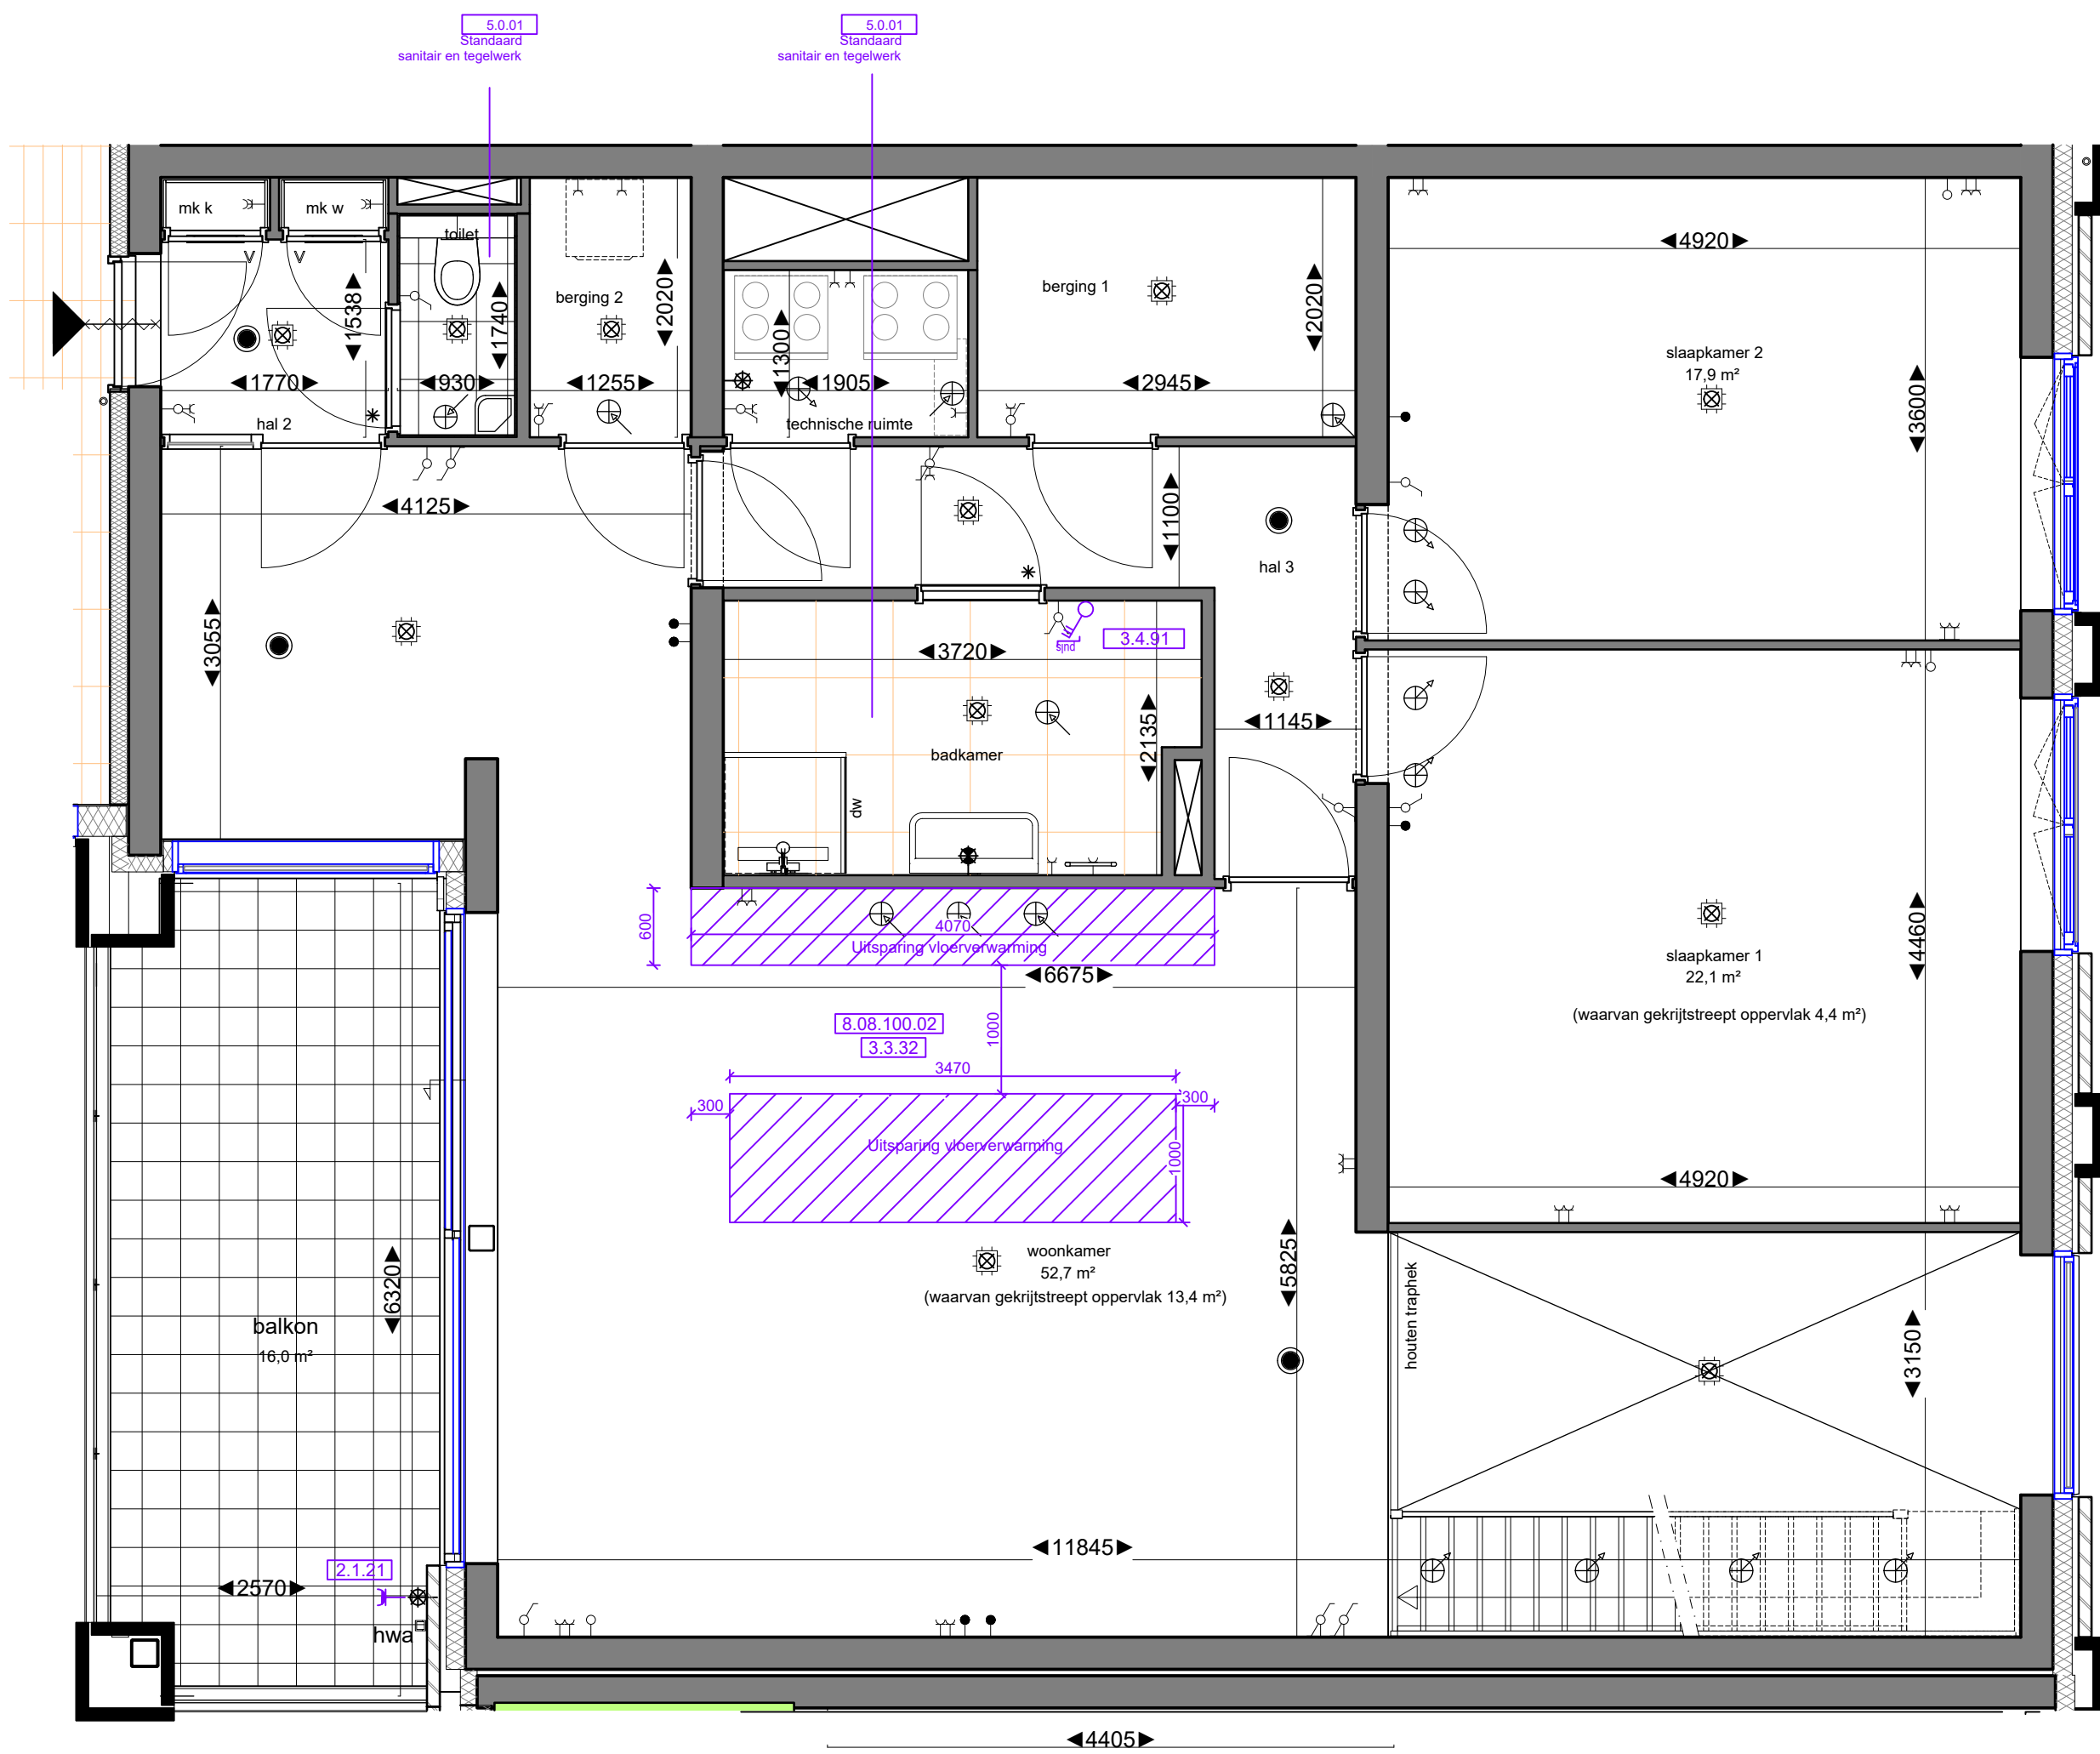

Opmerkingen:
De aangegeven maatvoering is indicatief.
De exacte maatvoering wordt bepaald in het werk.
Definitieve positie ventilatie punten is nader te bepalen.

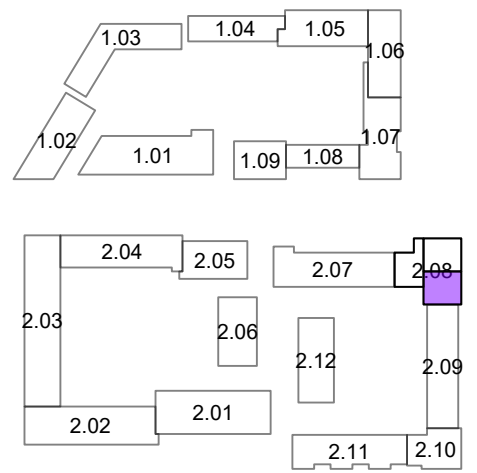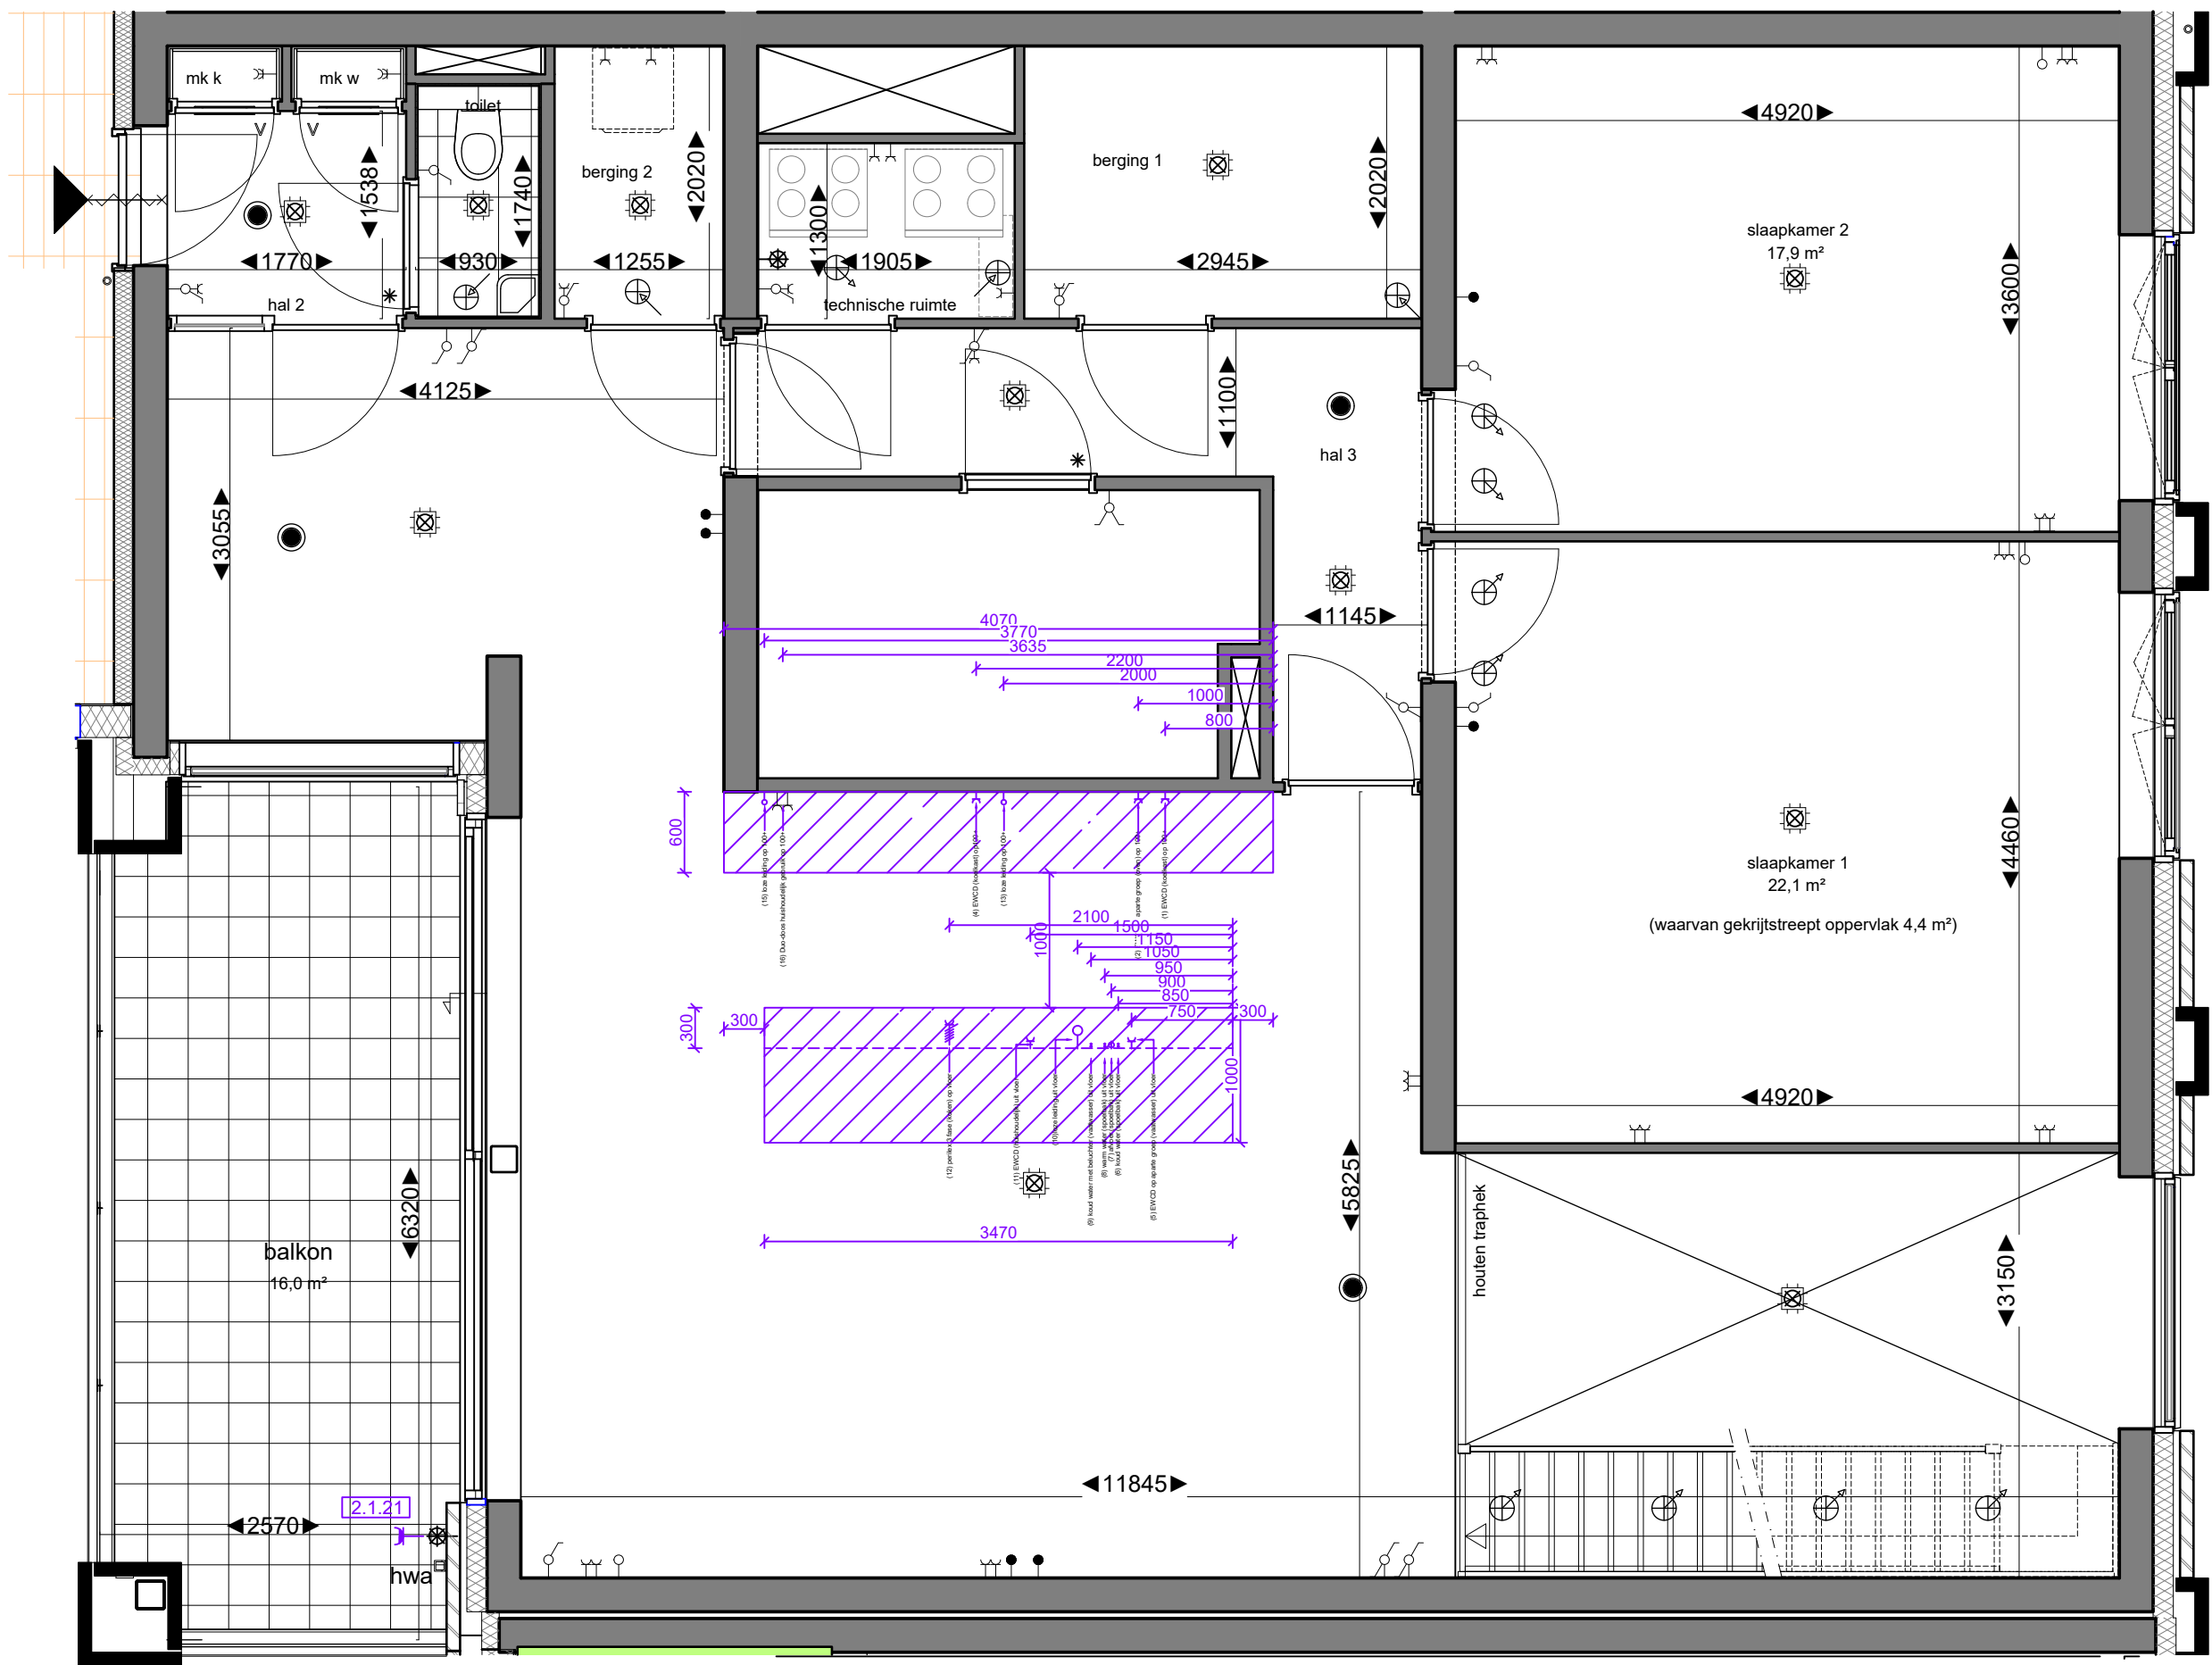

Opmerkingen:
De aangegeven maatvoering is indicatief.
De exacte maatvoering wordt bepaald in het werk.
Definitieve positie ventilatie punten is nader te bepalen.

