
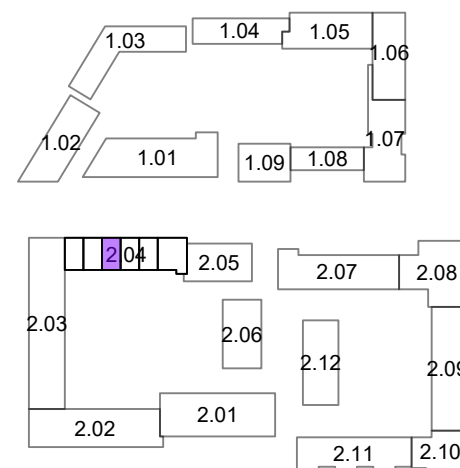


5.0.01
Standaard
sanitair en tegelwerk

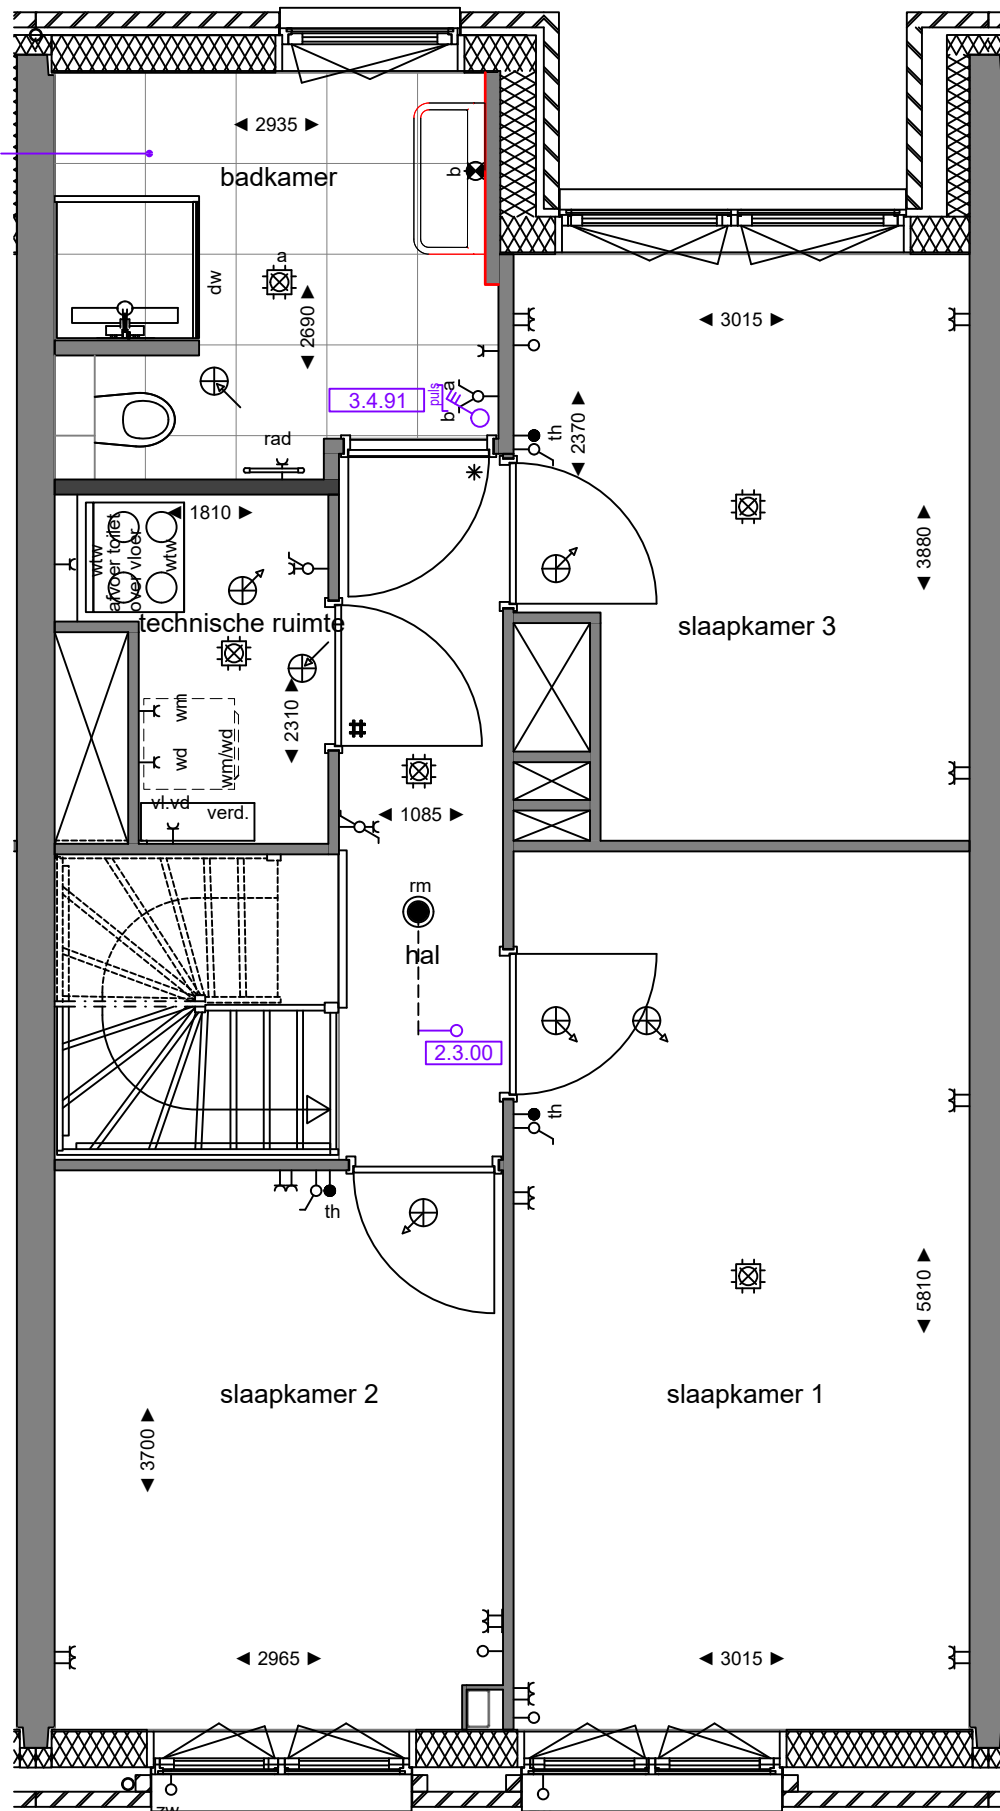

Opmerkingen:
De aangegeven maatvoering is indicatief.
De exacte maatvoering wordt bepaald in het werk.
Definitieve positie ventilatie punten is nader te bepalen.

DE NIEUWE DEFENSIE

Project:
2401 - De Nieuwe Defensie

Onderwerp:
1e verdieping

era contour | TBI **2.04.056**

datum tekening: 24-06-2021 getekend: BCD formaat: A3

schaal: 1:50 tekeningnummer: 2.04.056-02