

**Opmerkingen:**  
 De aangegeven maatvoering is indicatief.  
 De exacte maatvoering wordt bepaald in het werk.  
 Definitieve positie ventilatie punten is nader te bepalen.



Project:  
**2401 - De Nieuwe Defensie**


Onderwerp:  
**begane grond**




era contour | TBI **2.07.084**

datum tekening: 24-06-2021    getekend: BCD    formaat: A3  
 schaal: 1:50    tekeningnummer: 2.07.084-01

bouwnummer:

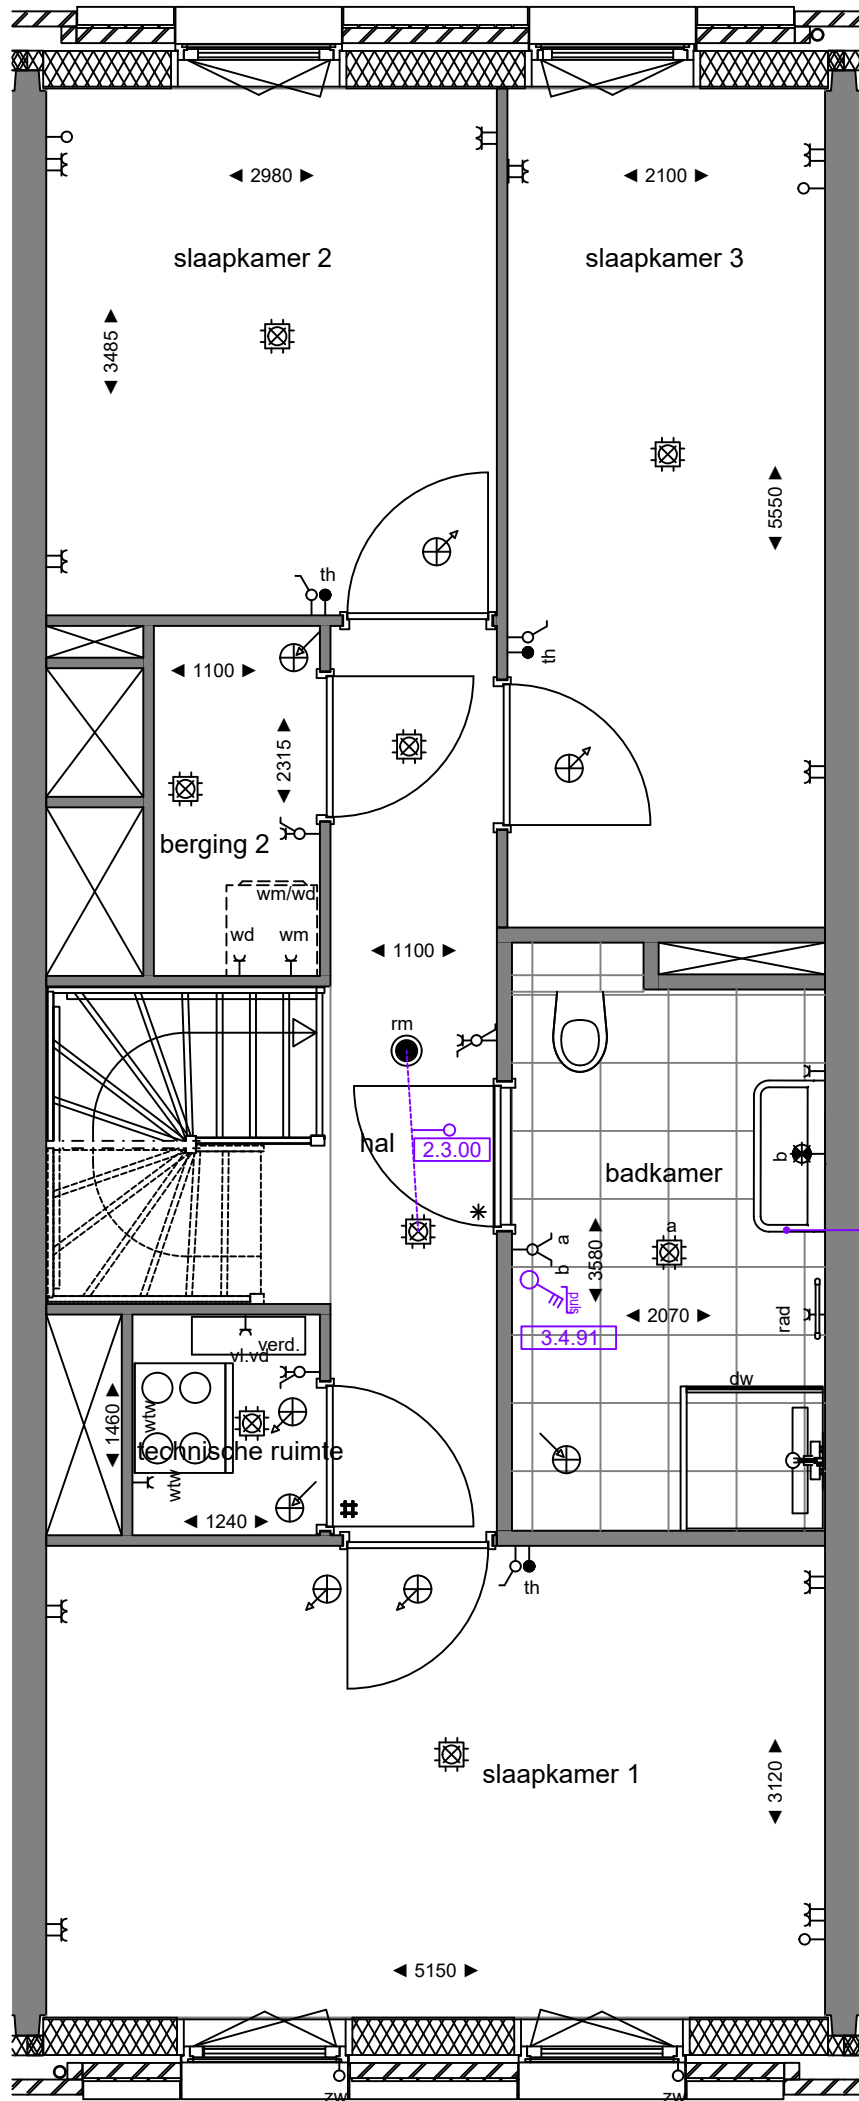

5.0.01  
Standaard  
sanitair en tegelwerk

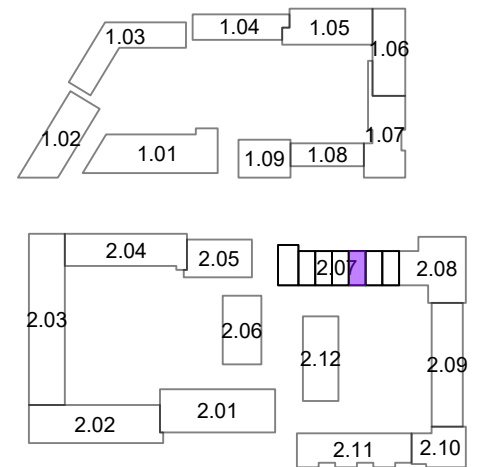

**Opmerkingen:**  
De aangegeven maatvoering is indicatief.  
De exacte maatvoering wordt bepaald in het werk.  
Definitieve positie ventilatie punten is nader te bepalen.