

bouwnummer

2.08.113
2.08.112
2.08.110
2.08.108
2.08.106
2.08.104
2.08.102
2.08.100
2.08.100

bouwnummer

2.08.113
2.08.112
2.08.110
2.08.107
2.08.106
2.08.104
2.08.102
2.08.100
2.08.100

bouwnummer


2.08.113
2.08.111
2.08.109
2.08.107
2.08.105
2.08.103
2.08.101
2.08.099
2.08.099

2.08.113
2.08.112
2.08.110
2.08.108
2.08.106
2.08.104
2.08.102
2.08.100
2.08.100




Noord-Oostgevel (Straatzijde)

1 : 150

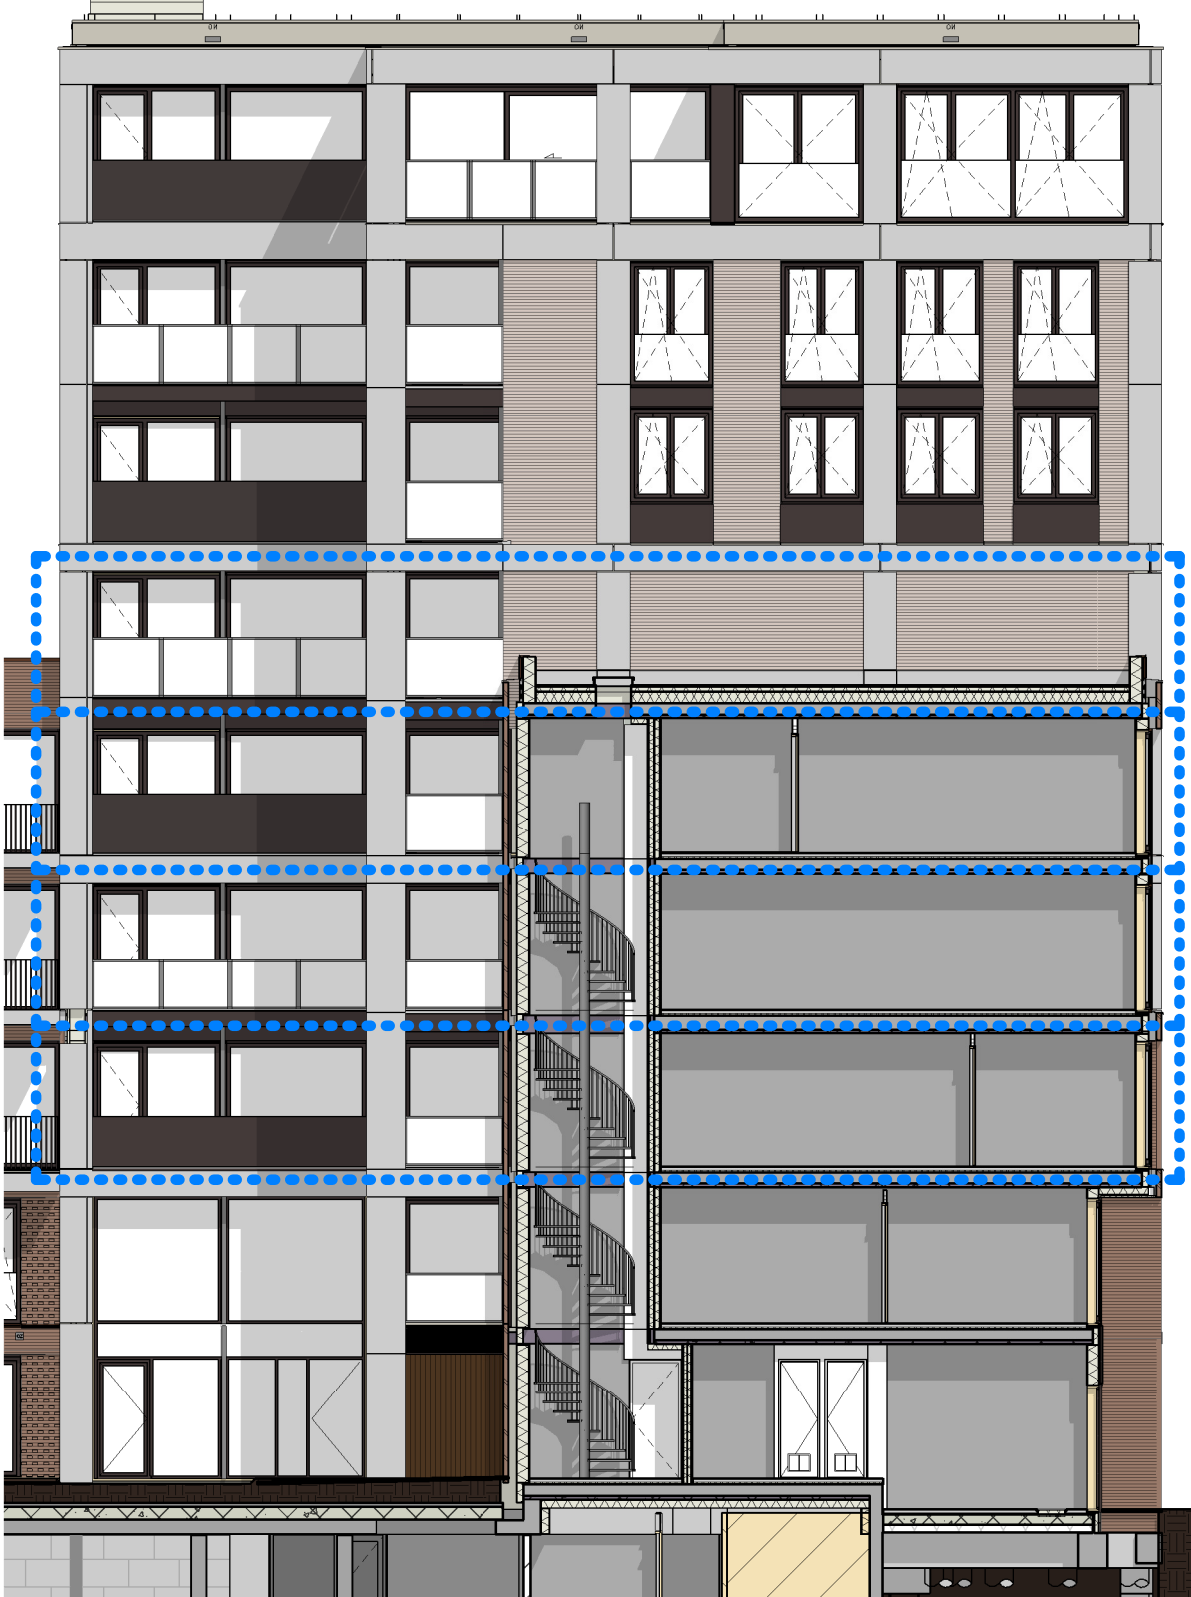


Zuid-Oostgevel (Zijgevel)

1 : 150

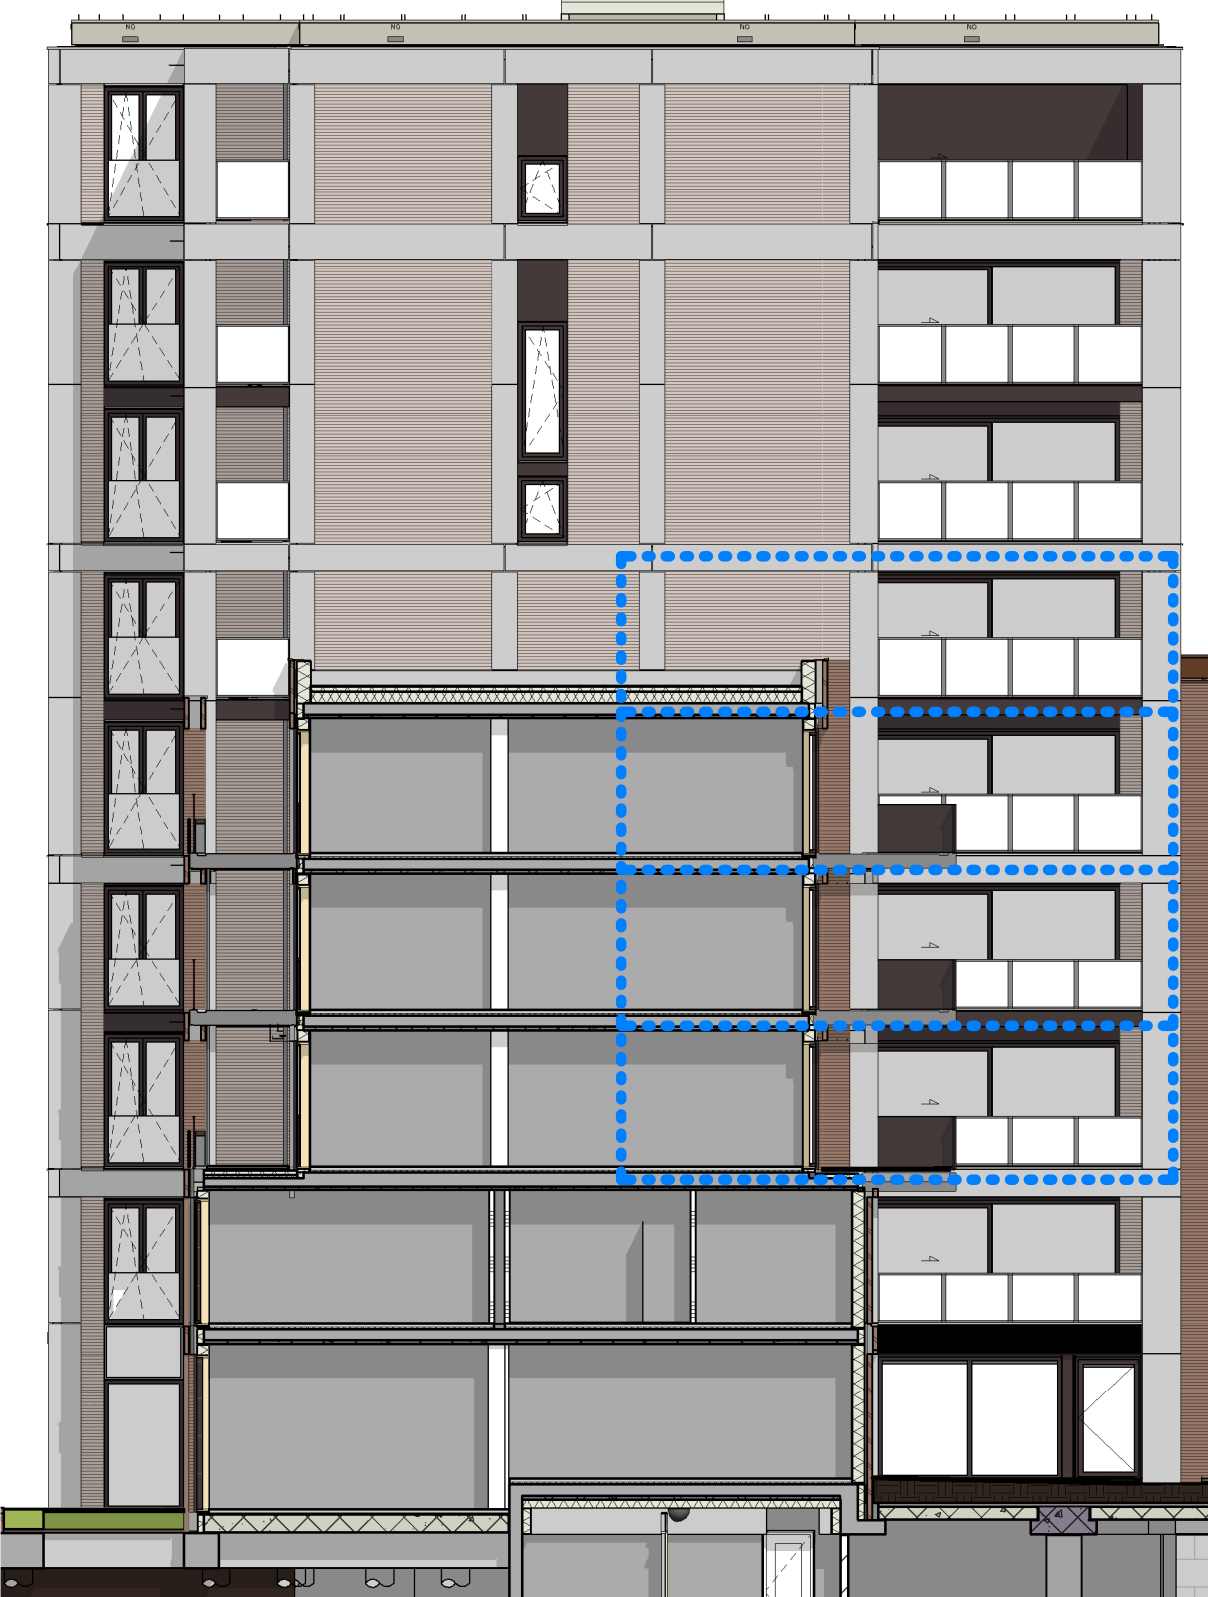


Zuid-Westgevel (Zijgevel)

1 : 150

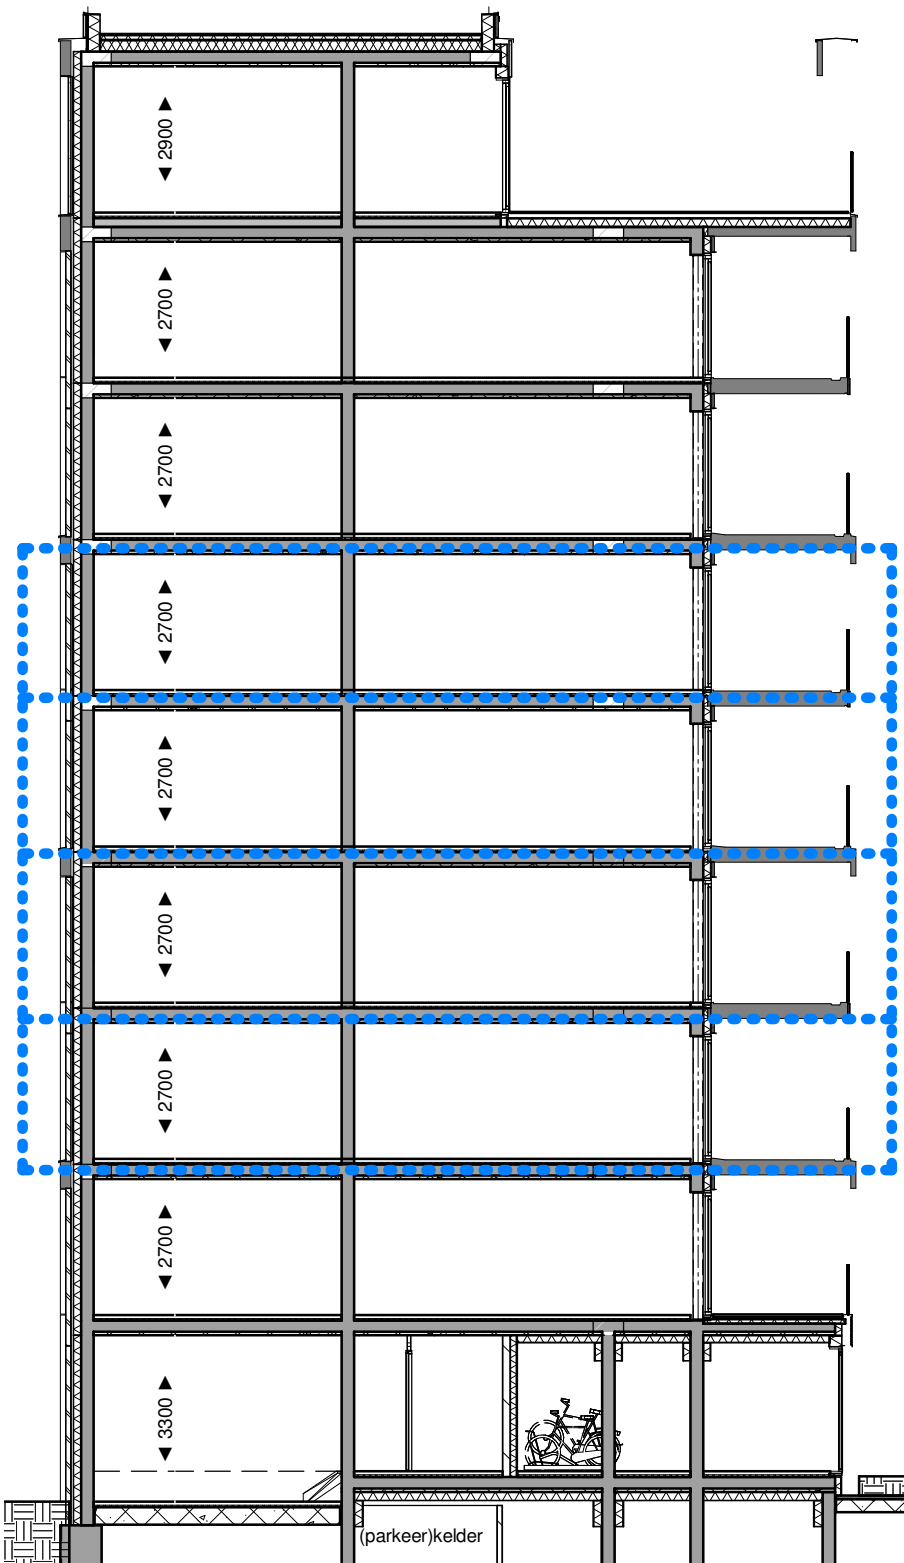

Doorsnede A-A

1 : 150

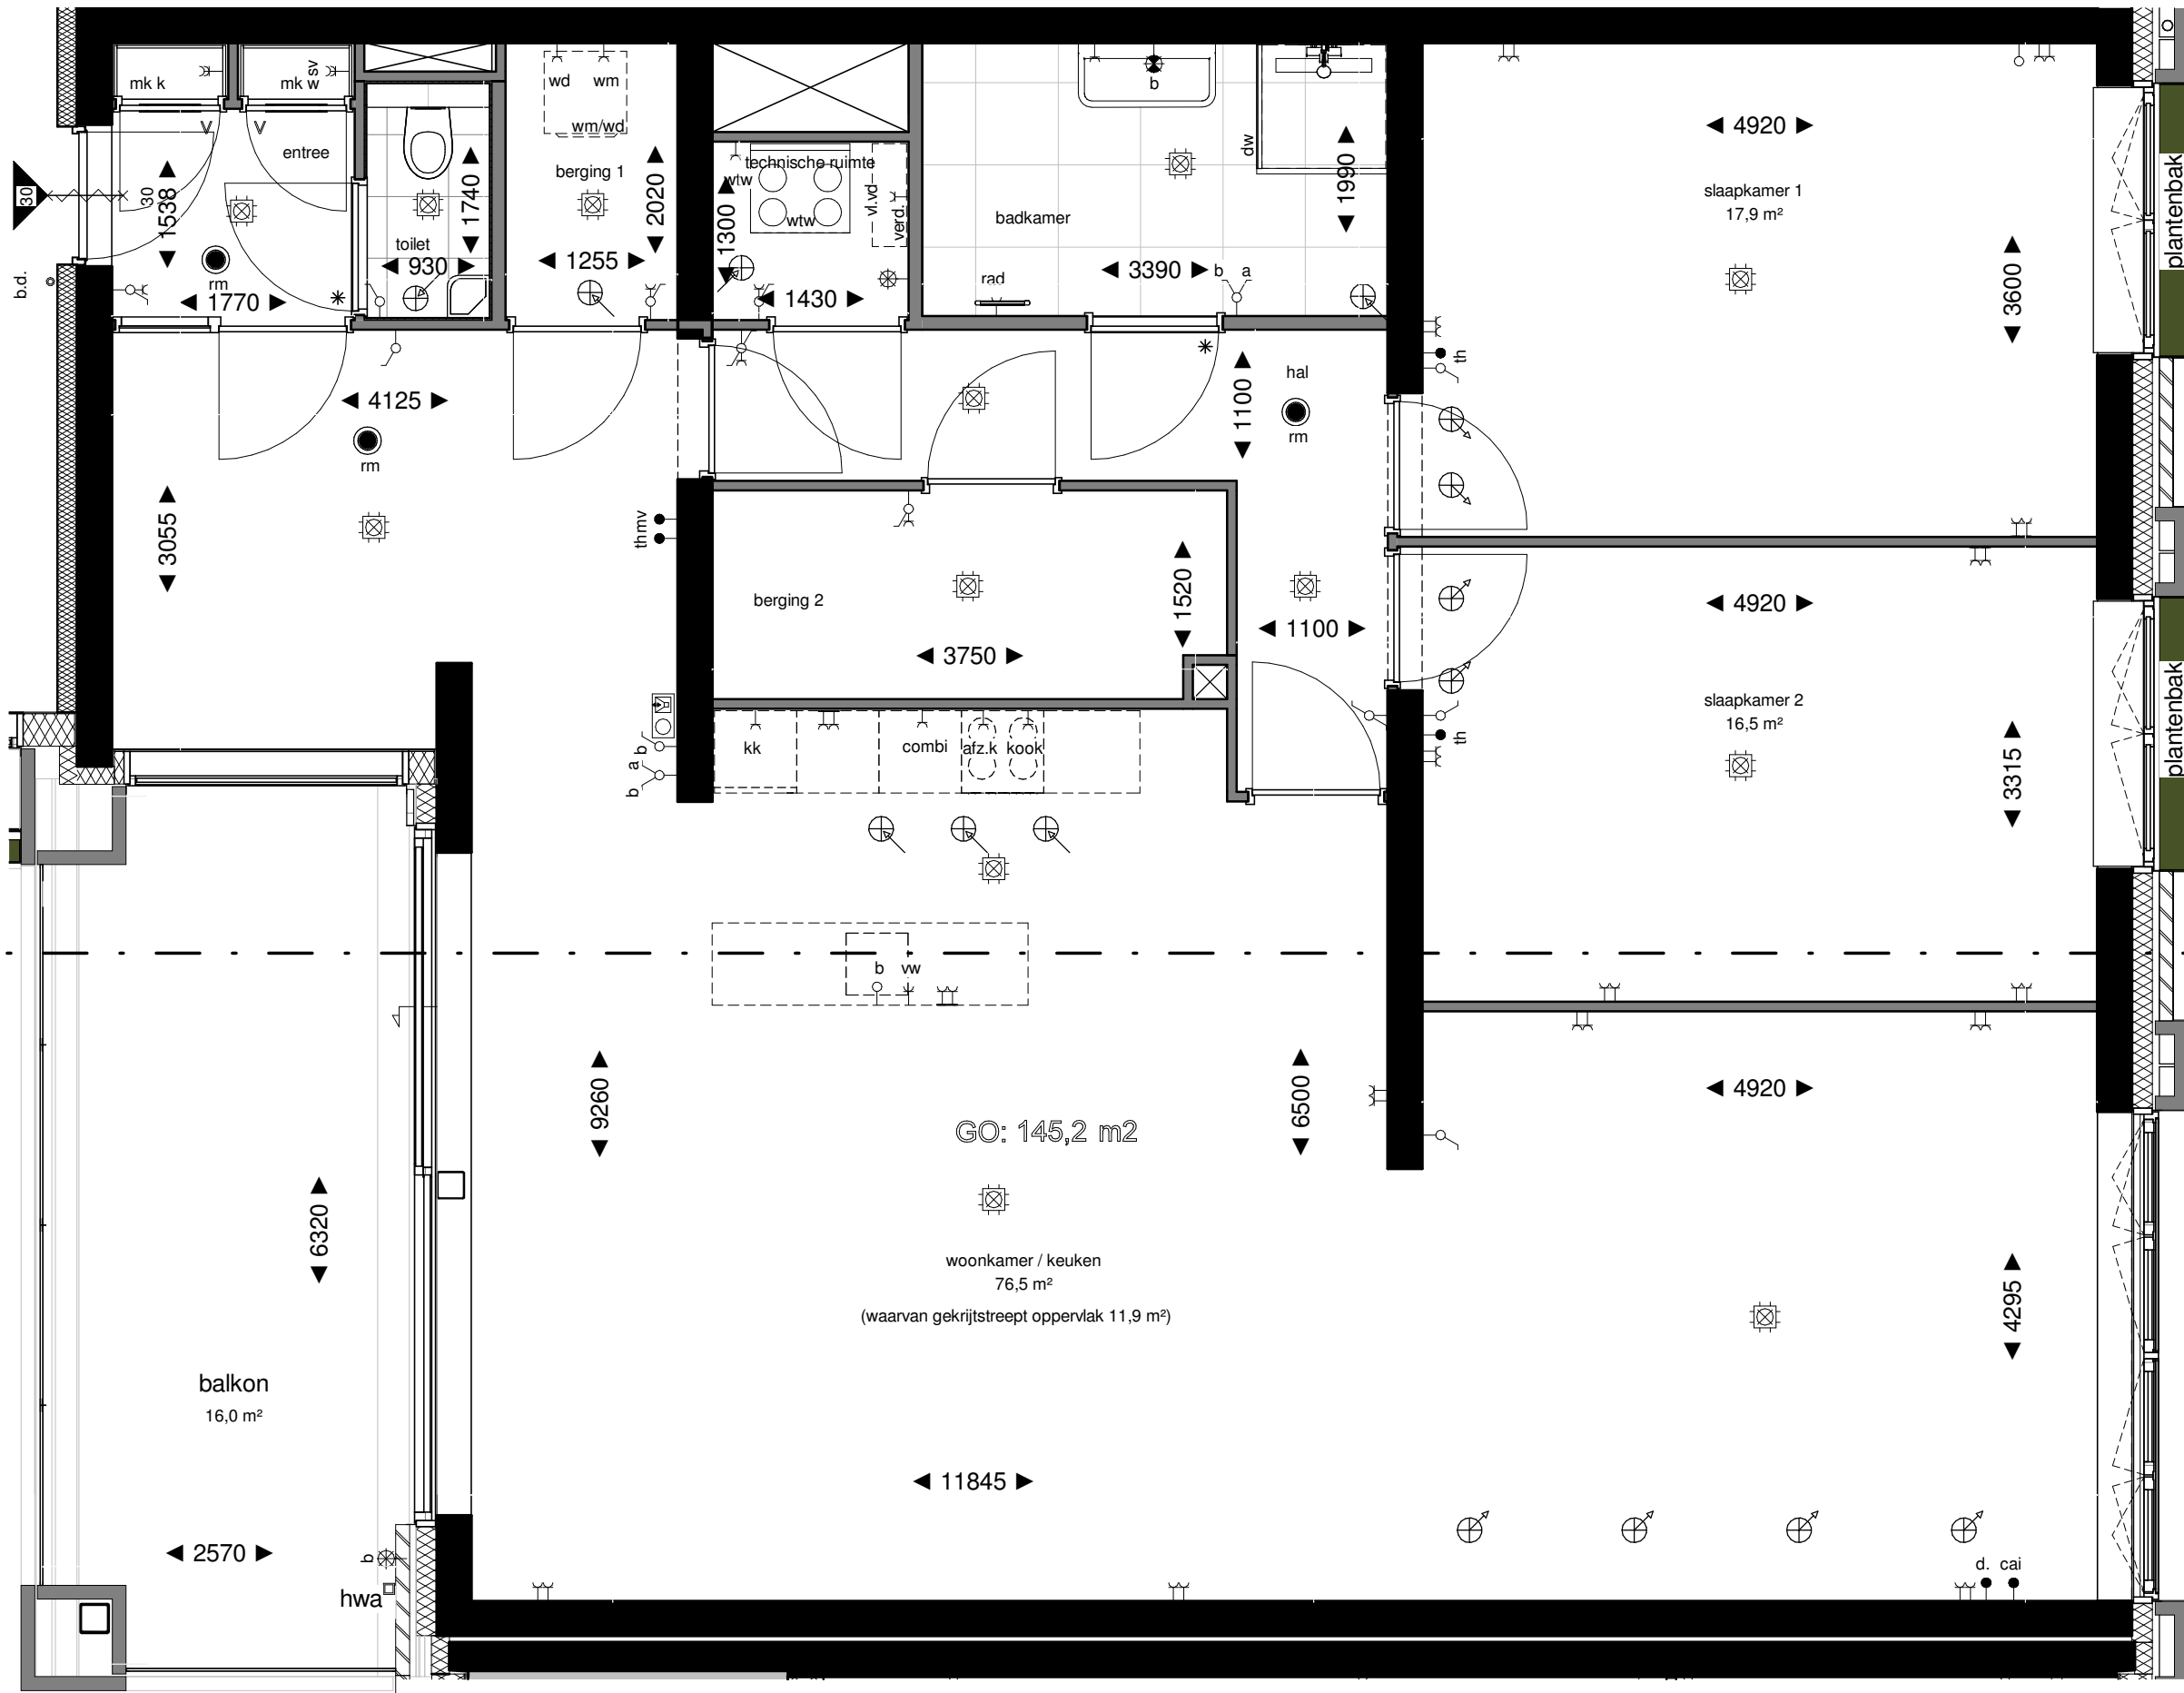

Tweede Verdieping

1 : 50

Renvooi			
	schakelaar, 1-polig		centraaldoos met lichtpunt
	schakelaar, 1-polig dubbel		bedrucker
	schakelaar, wissel		bel
	wandcontactdoos enkelvoudig combi schakelaar, 1-polig		rookmelder
	wandcontactdoos enkelvoudig combi schakelaar, wissel		intercom
	schakelaar, 3 standen		loze leiding zomering
	wandcontactdoos enkelvoudig		elektrische radiator
	wandcontactdoos tweevoudig		koelkast
	wandcontactdoos 2-voudig in 2 inbouwdozen		keukwastel
	wandcontactdoos enkelvoudig, waterdicht		thermostaat
	aansluitpunt bedraad		data
	aansluitpunt onbedraad		videodeur
	wandlichtpunt met armatuur		vaatwasser
	wandlichtpunt waterdicht		wasmachine
	wandlichtpunt zonder armatuur		warmte terugwinning
	ventilatie boveer		vloerverwarming
	ventilatie afvoer		stadsverwarming
rik	meterkast		

| Elektrische installatie volgens NPR 5310

| Elektrische installatie volgens NPR 5310


Renvooi Bouwkundig

- constructief beton
- beton(gevel)
- metsewerk baksteen
- aluminium beplating
- houtskeletbouw wand
- isolatie
- binnenwand gibo
- wandtegels
- vloertegels binnen
- vloertegels buiten
- bestrating

- radiator in badkamer
- woning entree
- deur
- * dorpel
- V ventilatorrooster in deur
- # valdorpel, kunststenen dorpel onder de deur en snoerprofiel in het kozijn
- verder
- wtw warmte terugwinning
- no noodoverstort
- dw douchewand
- kl kruipruimte
- hwa hemelwaterafvoer

Plantenbakken aan galerij en schachten zijn gemeenschappelijk, geen onderdeel van woningen.

- De posities van de afzuigpunten mechanische ventilatie zijn indicatief op de tekening weergegeven. Na een verdere technische afstemming wordt het definitieve aantal en posities vastgesteld. Deze kunnen afwijken t.o.v. de posities op uw contract tekening.
- De posities van alle schakelaars en lichtpunten zijn indicatief op de tekening weergegeven. Na een verdere technische afstemming worden de definitieve posities vastgesteld. Deze kunnen afwijken t.o.v. de posities op uw contract tekening.
- Algemeen: getoonde maatvoering is circa maatvoering. Dit kan bij oplevering mogelijk afwijken als gevolg van nadere technische uitwerking.
- Algemeen: maatlijnen zijn plaatselijk gemeten. Oppervlakten houden derhalve rekening met sprongen in de ruimten.
- Algemeen: voor beschrijving materialen en kleuren zie TO (technische omschrijving)
- De weergegeven installaties op de daken zijn indicatief. Dit kan bij oplevering mogelijk afwijken als gevolg van nadere technische uitwerking.
- Bk hekwerken 1000/1200 + vloer, tenzij anders aangegeven.

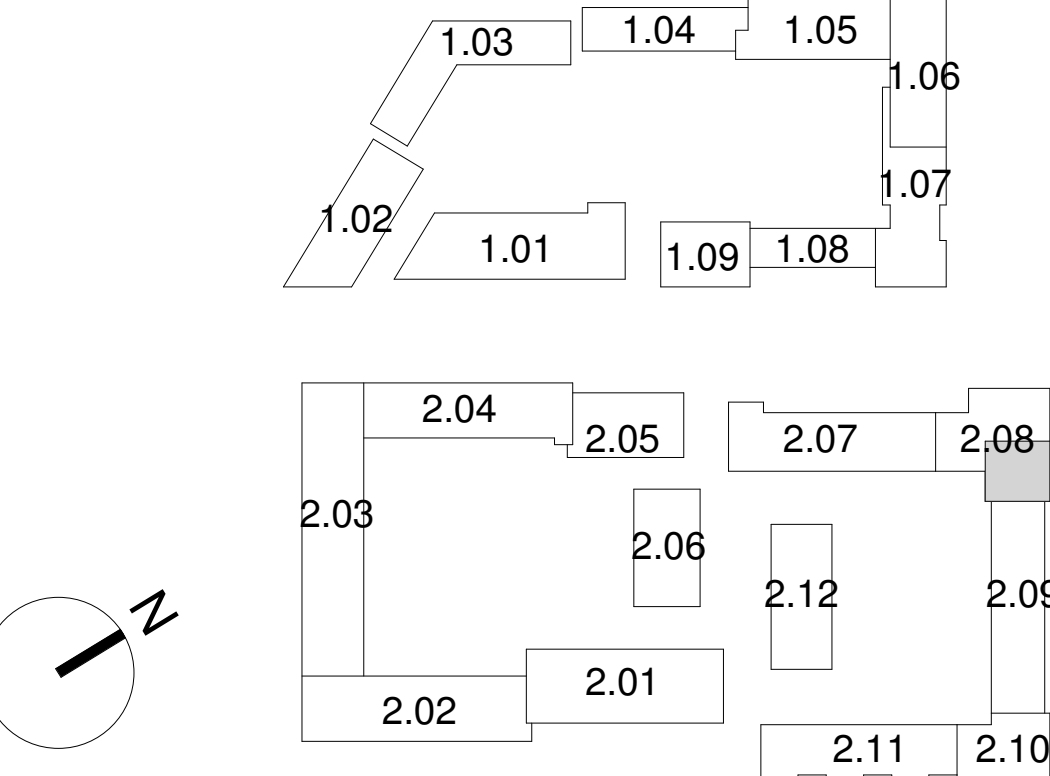

Project: De Nieuwe Defensie
Utrecht

Onderwerp: Verkooptekening
Woningtype 2.08.D1
Bouwnummers: 2.08.102, 2.08.104,
2.08.106, 2.08.108

School: As indicated
Datum: 05-05-2021
Wijziging:

B9.2.08.904