

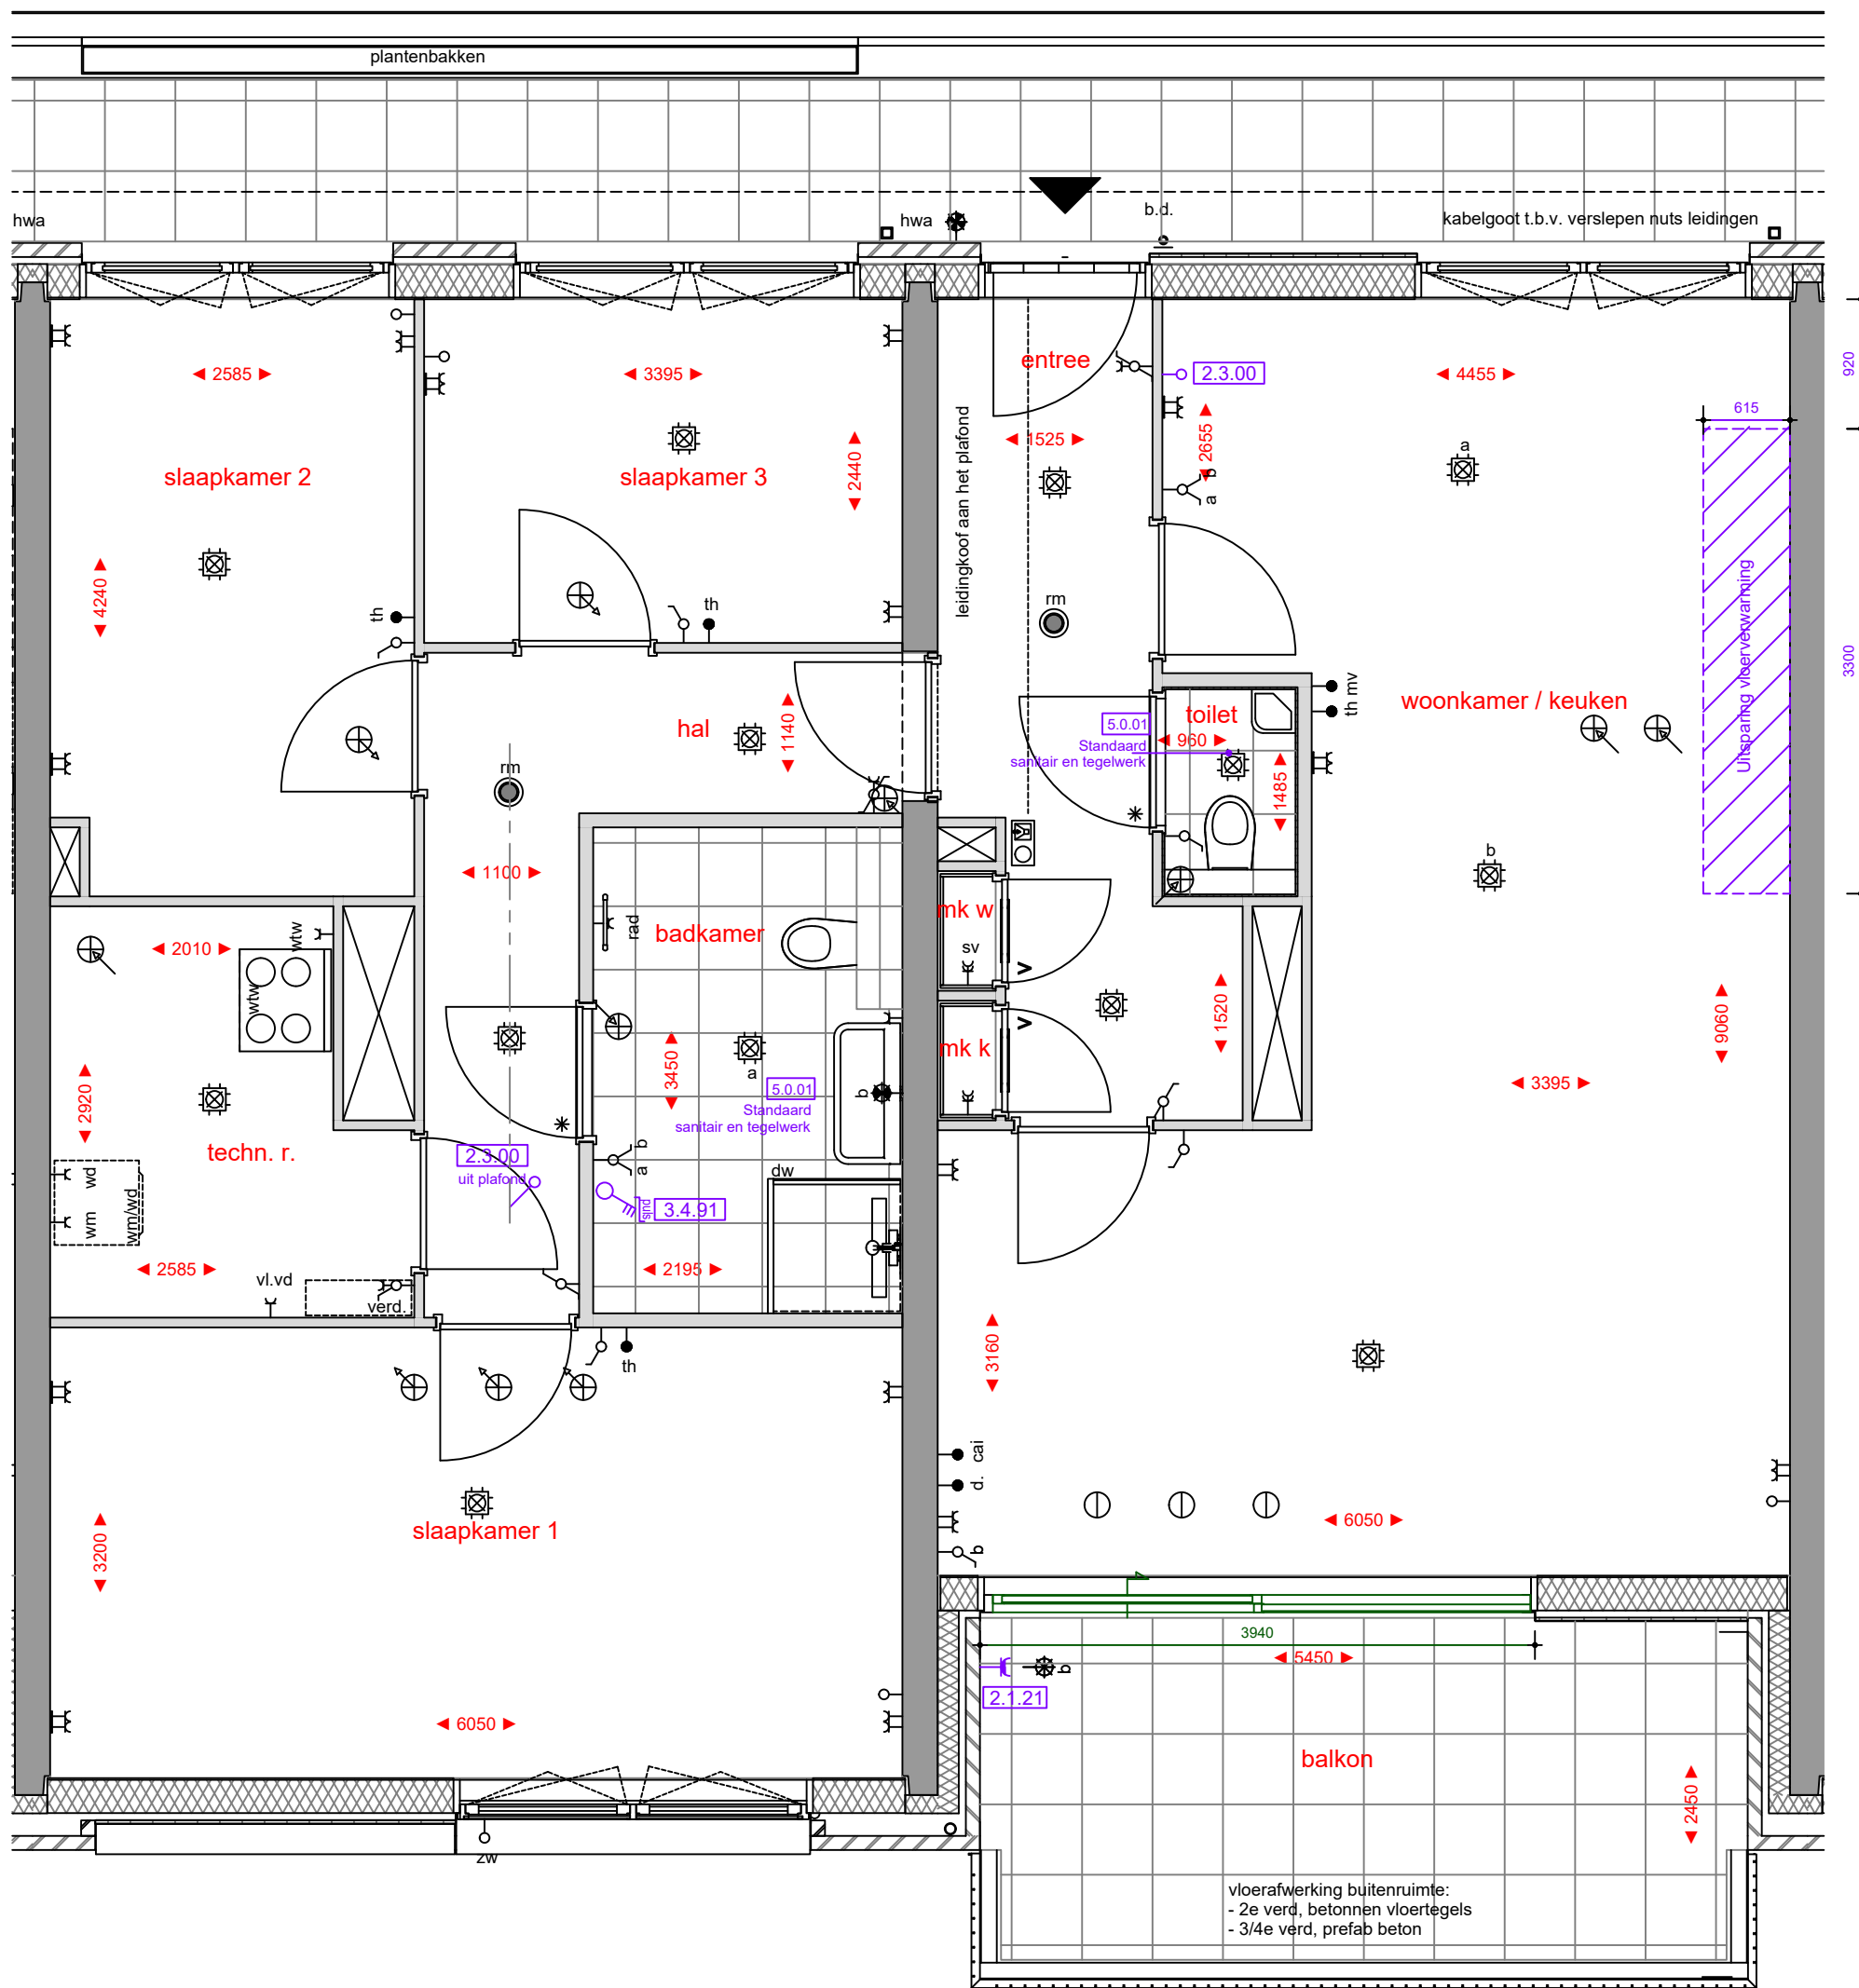
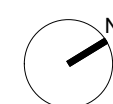


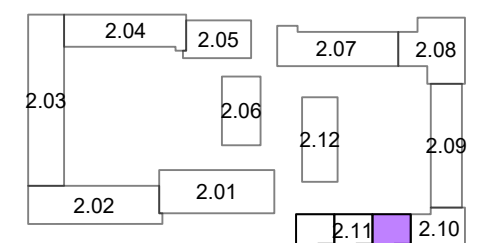

6.1.05  
Standaard keukeninstallatie conform  
0-tek. Bruynzeel  
dd.: 17-12-2020

1.3.00  
Binnendeuren conform standaard

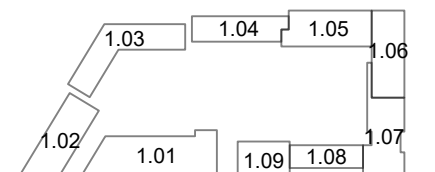

Opmerkingen:  
De aangegeven maatvoering is indicatief.  
De exacte maatvoering wordt bepaald in het werk.  
Definitieve positie ventilatie punten is nader te bepalen.



Project:  
2401 - De Nieuwe Defensie

Onderwerp:  
2e verdieping

era contour TBI 2.11.136

datum tekening: 09-09-2021 getekend: BCD formaat: A2

schaal: 1:50 tekeningnummer: 2.08.136-01