




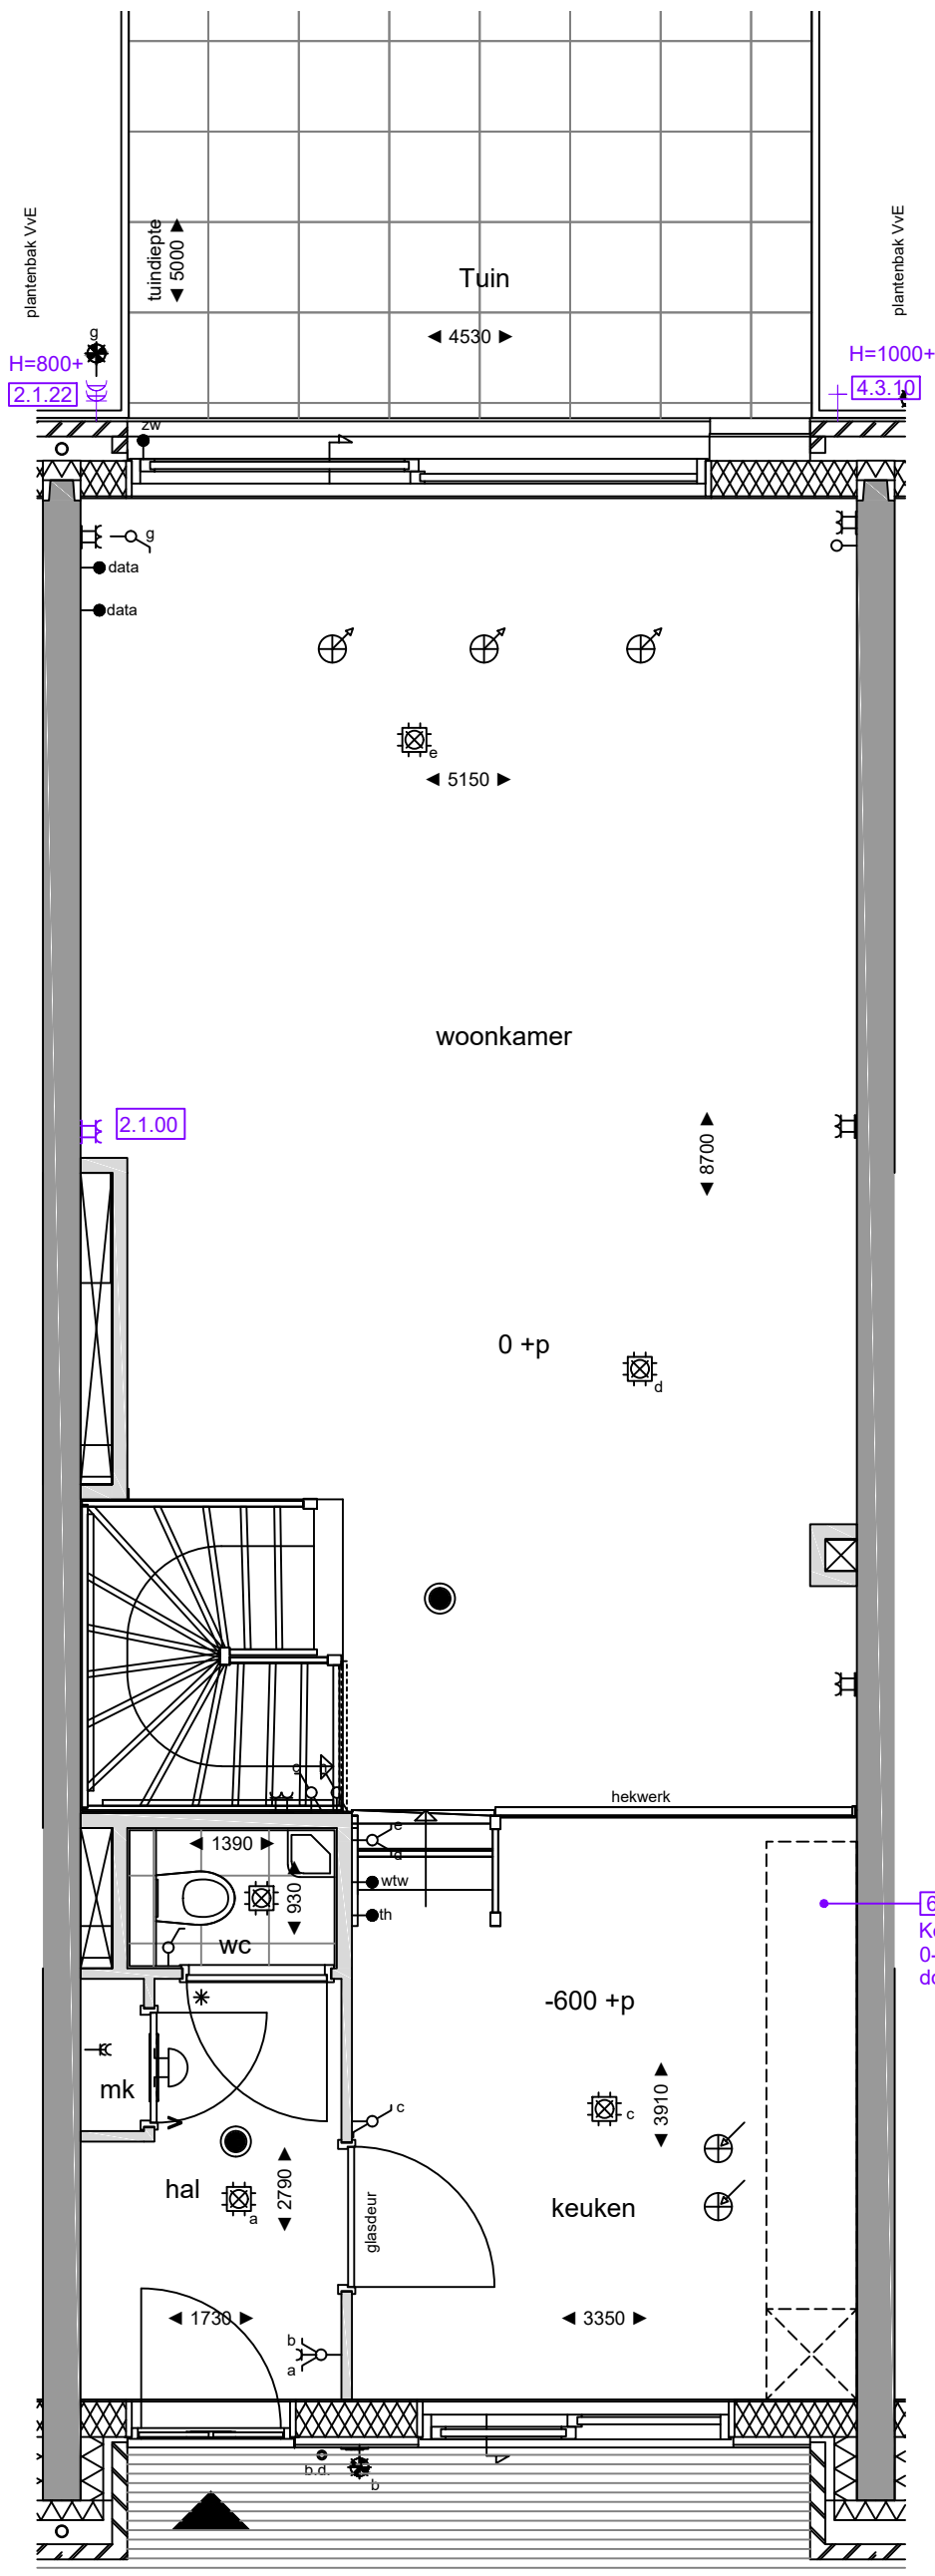

6.1.00
Keukeninstallatie conform
0-tekening Bruynzeel
dd.: 21-10-2022

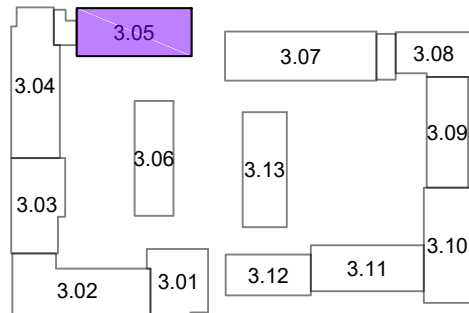

Opmerkingen:
De aangegeven maatvoering is indicatief.
De exacte maatvoering wordt bepaald in het werk.
Definitieve positie ventilatie punten is nader te bepalen.

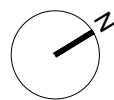

Project:
2402 De Nieuwe Defensie - Blok 3A


Onderwerp:
begane grond

Woningtype:
Type B2

bouwnummer:
era contour | TBI 3.05.381

datum tekening: 12-01-2024
getekend: BCD
formaat: A3


schaal: 1:50
tekeningnummer: 3.05.381 -01

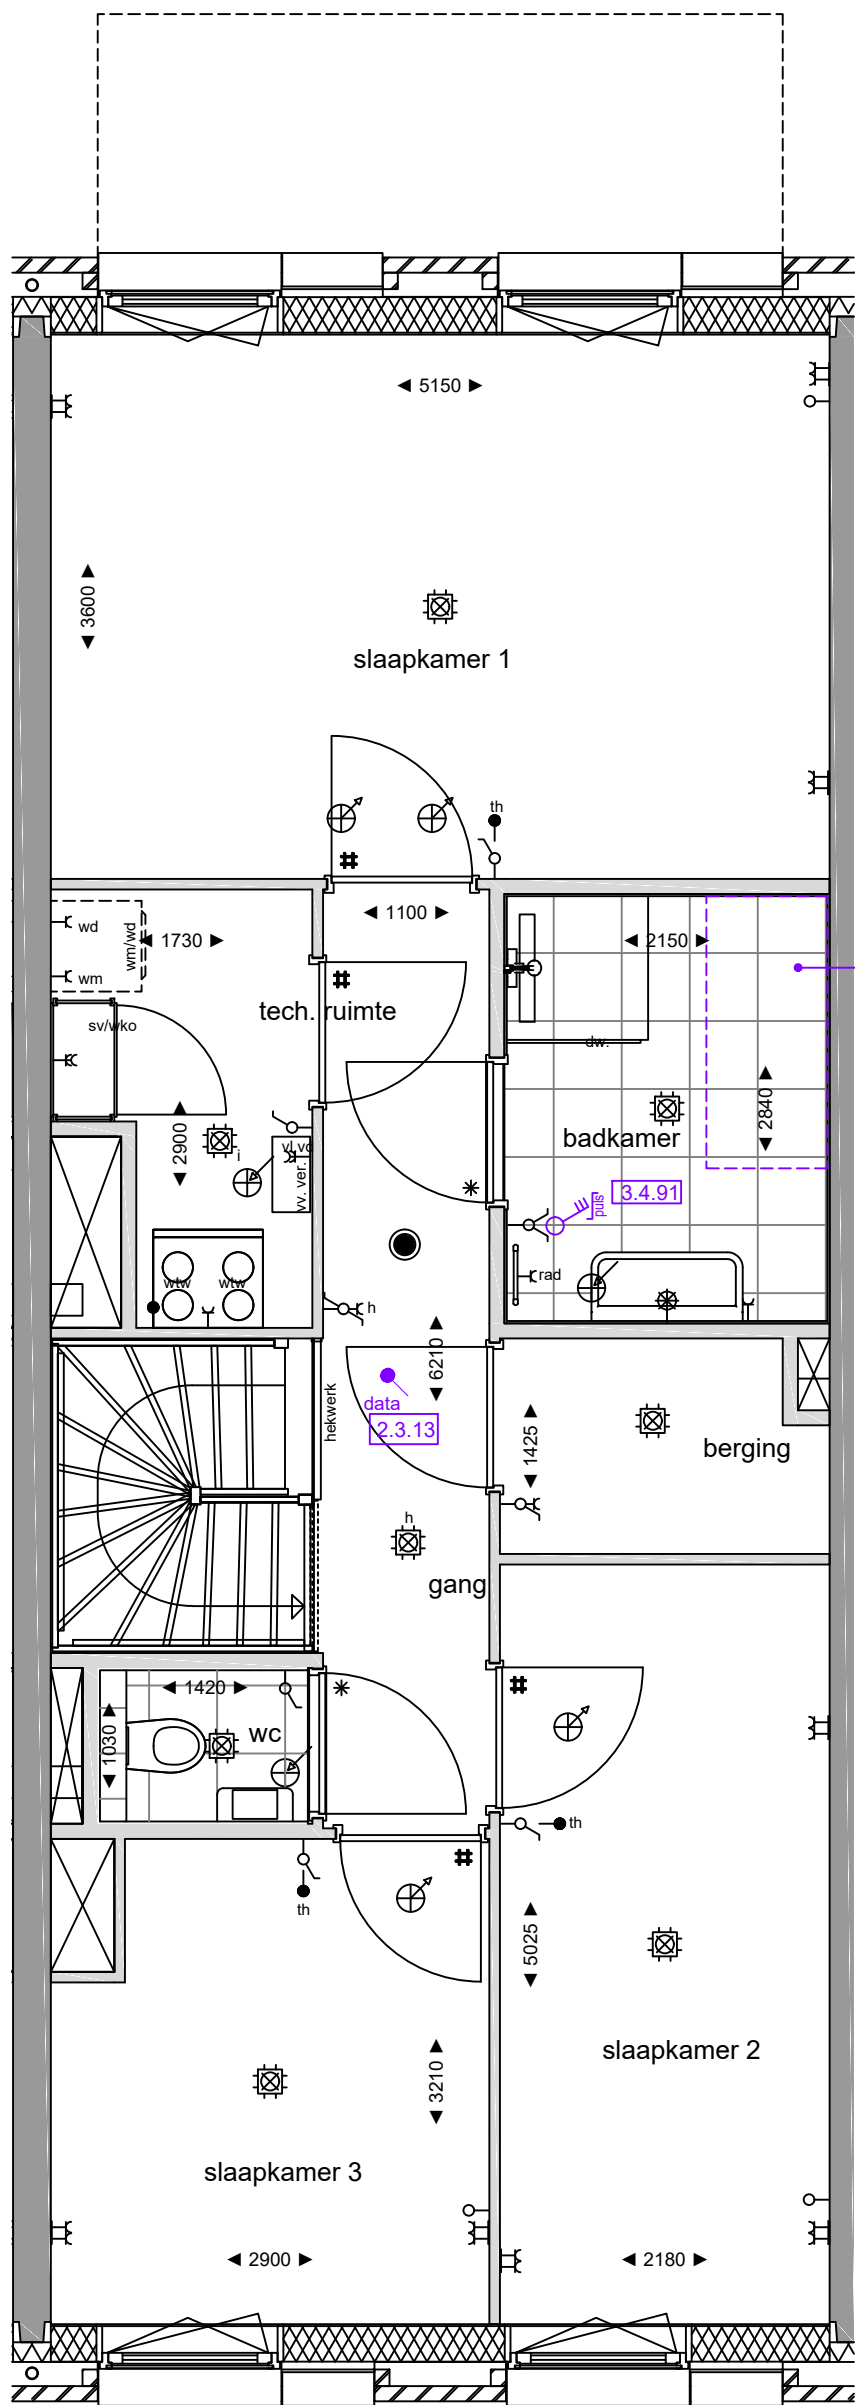

4.3.11
afvoer t.b.v. bad

3.4.91

data
2.3.13

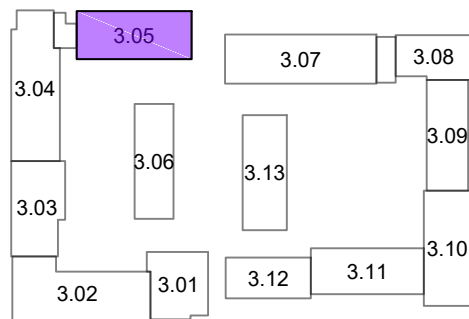

Opmerkingen:
De aangegeven maatvoering is indicatief.
De exacte maatvoering wordt bepaald in het werk.
Definitieve positie ventilatie punten is nader te bepalen.



Project:
2402 De Nieuwe Defensie - Blok 3A

Onderwerp:
1e verdieping

Woningtype:
Type B2

era contour | TBI **3.05.381**

datum tekening: 12-01-2024
getekend: BCD
formaat: A3

schaal: 1:50
tekeningnummer: **3.05.381 -02**

bouwnummer: