




6.1.01
 Standaard keukeninstallatie conform
 0-tek. Bruynzeel
 dd.: 26-11-2020

5.0.01
 Standaard
 sanitair en tegelwerk

1.3.00
 Binnendeuren conform standaard

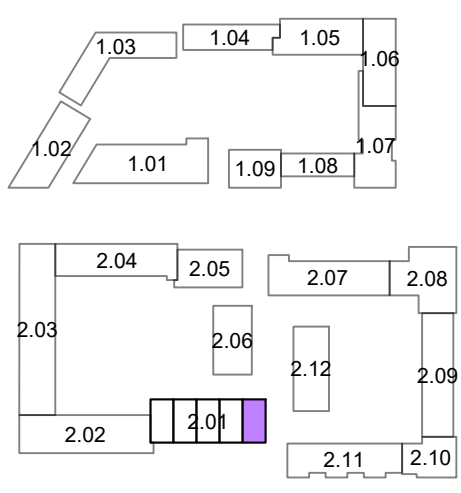

Opmerkingen:
 De aangegeven maatvoering is indicatief.
 De exacte maatvoering wordt bepaald in het werk.
 Definitieve positie ventilatie punten is nader te bepalen.

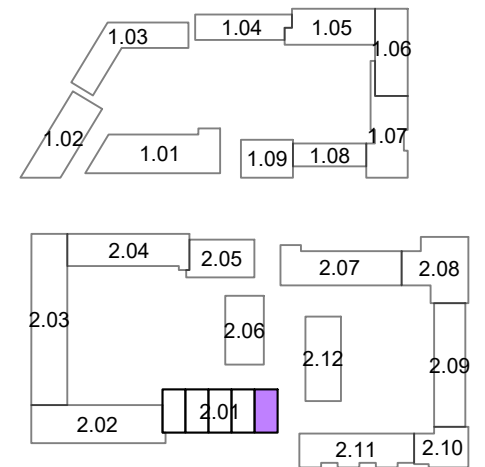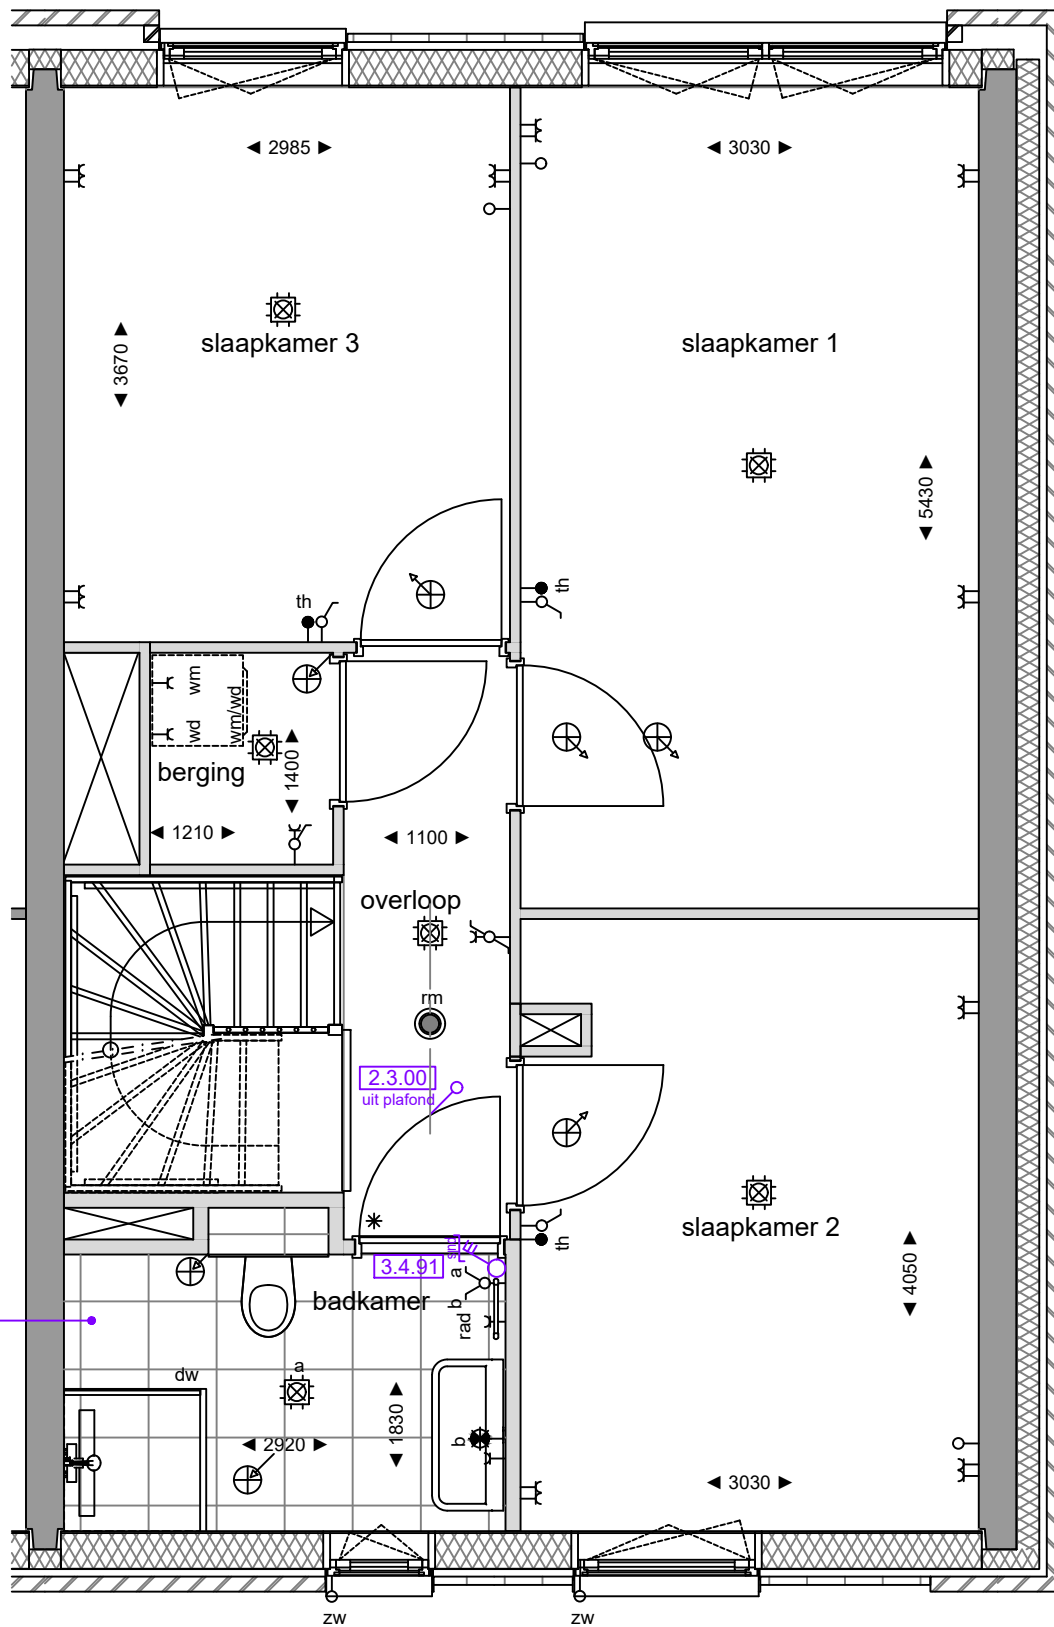

Opmerkingen:
 De aangegeven maatvoering is indicatief.
 De exacte maatvoering wordt bepaald in het werk.
 Definitieve positie ventilatie punten is nader te bepalen.