


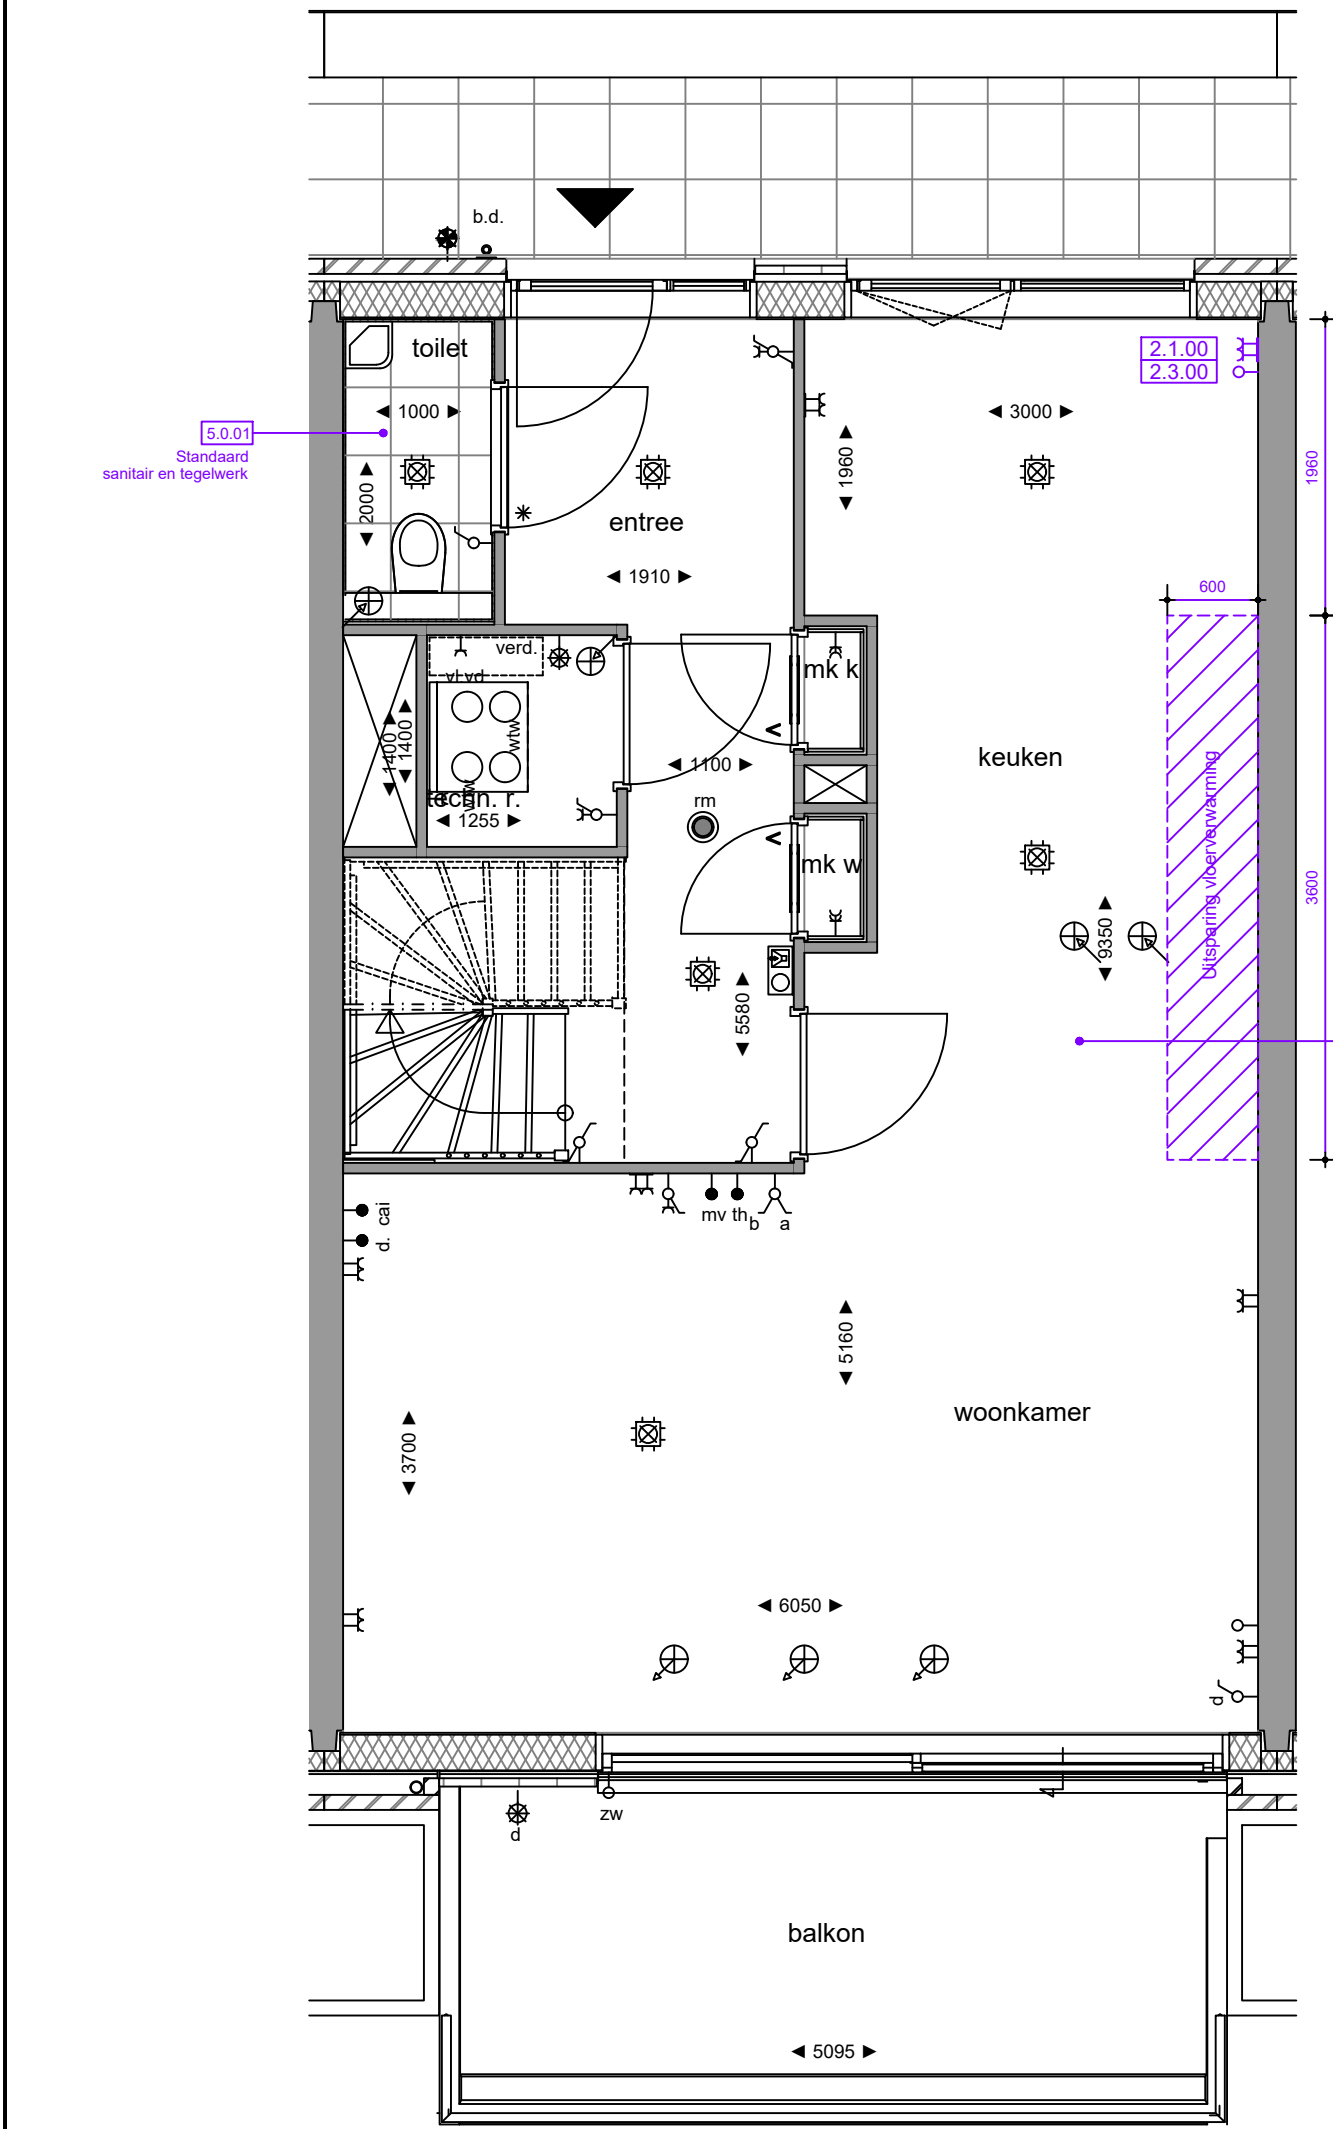


5.0.01
Standaard
sanitair en tegelwerk

2.1.00
2.3.00

6.1.02
Standaard keukeninstallatie conform
0-tek. Bruynzeel dd.: 04-12-2020

1.3.00
Binnendeuren conform standaard

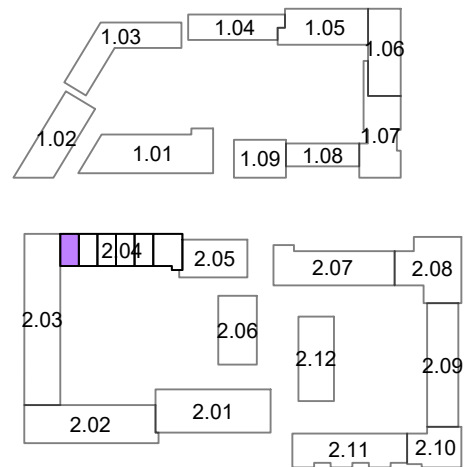

Opmerkingen:
De aangegeven maatvoering is indicatief.
De exacte maatvoering wordt bepaald in het werk.
Definitieve positie ventilatie punten is nader te bepalen.



Project:
2401 - De Nieuwe Defensie




Onderwerp:
3e verdieping

era contour | TBI **2.04.066**

datum tekening: 07-10-2021 getekend: BCD formaat: A3

schaal: 1:50 tekeningnummer: 2.04.066-01

5.0.01
Standaard
sanitair en tegelwerk

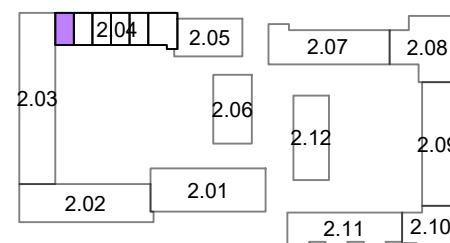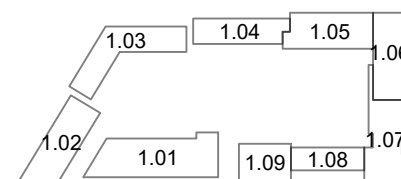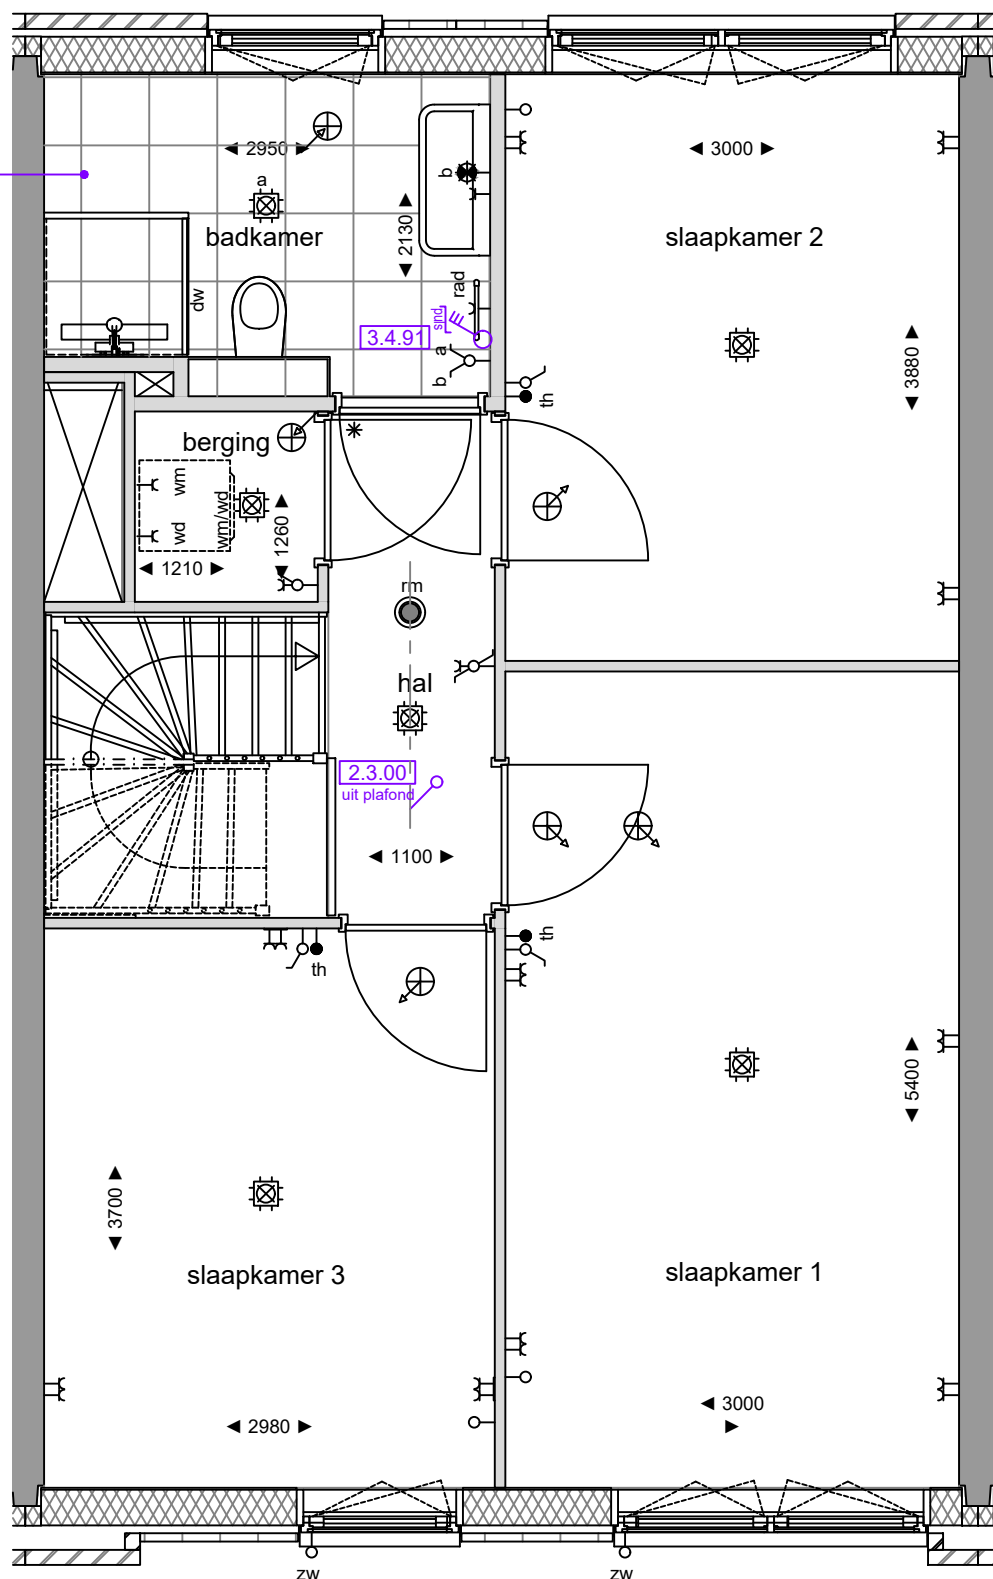

Opmerkingen:
De aangegeven maatvoering is indicatief.
De exacte maatvoering wordt bepaald in het werk.
Definitieve positie ventilatie punten is nader te bepalen.



Project:
2401 - De Nieuwe Defensie

Onderwerp:
4e verdieping

era contour | TBI **2.04.066**

datum tekening: 07-10-2021 getekend: BCD formaat: A3

schaal: 1:50 tekeningnummer: 2.04.066-02