



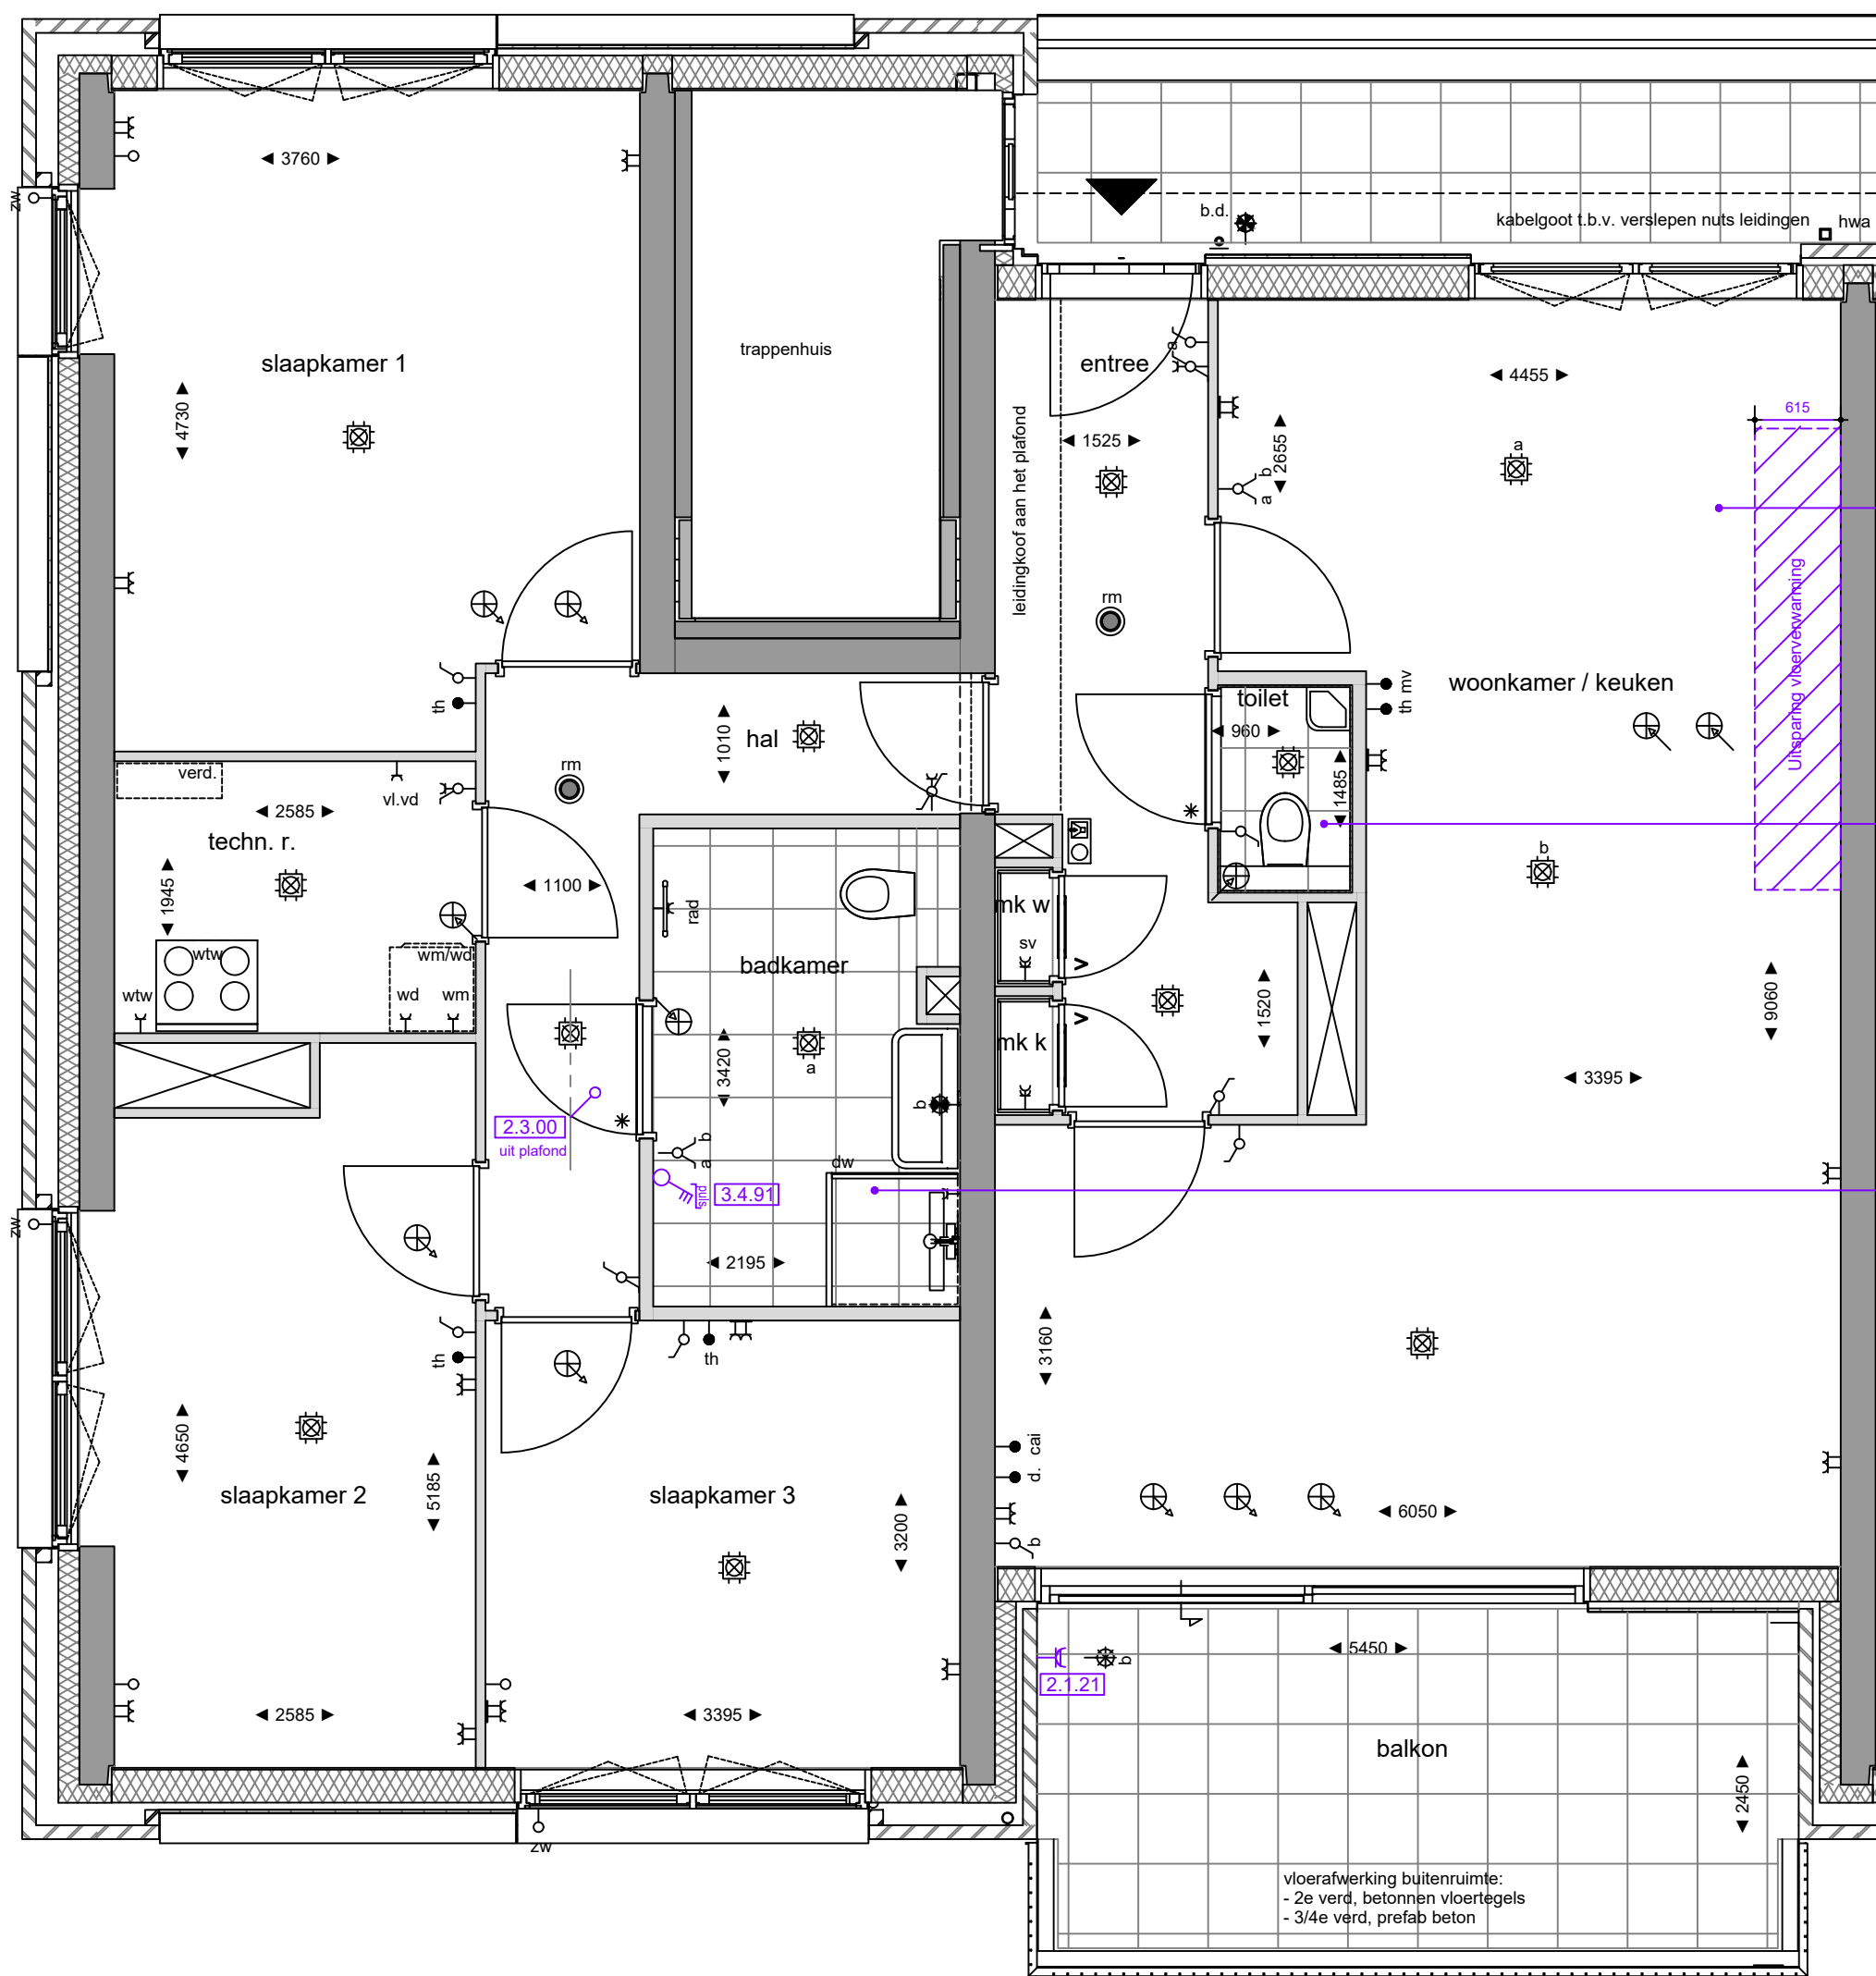


6.1.03  
Standaard keukeninstallatie conform  
0-tek. Bruynzeel  
dd.: 17-12-2020

5.0.01  
Standaard  
sanitair en tegelwerk

5.0.01  
Standaard  
sanitair en tegelwerk

1.3.00  
Binnendeuren conform standaard

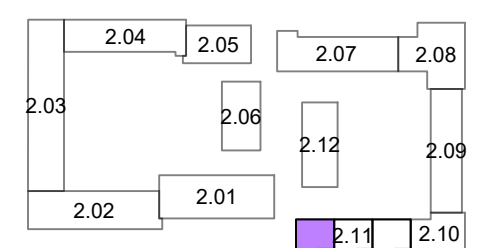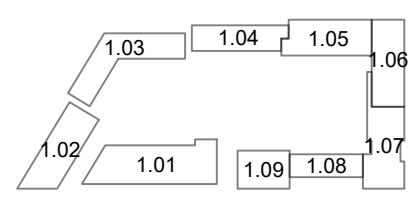

**Opmerkingen:**  
De aangegeven maatvoering is indicatief.  
De exacte maatvoering wordt bepaald in het werk.  
Definitieve positie ventilatie punten is nader te bepalen.



Project:  
**2401 - De Nieuwe Defensie**

Onderwerp:  
**3e verdieping**

bouwnummer:  
**era contour TBI 2.11.137**

|                               |                                |                |
|-------------------------------|--------------------------------|----------------|
| datum tekening:<br>07-10-2021 | getekend:<br>BCD               | formaat:<br>A2 |
| schaal:<br>1:50               | tekeningnummer:<br>2.08.137-01 |                |