

Opmerkingen:
 De aangegeven maatvoering is indicatief.
 De exacte maatvoering wordt bepaald in het werk.
 Definitieve positie ventilatie punten is nader te bepalen.



Project:
2402 De Nieuwe Defensie - Blok 3A



Onderwerp:
begane grond

Woningtype:
Type A2

era contour | TBI **3.04.360**

datum tekening: 12-01-2024 getekend: BCD formaat: A3

schaal: 1:50 tekeningnummer: 3.04.360-01

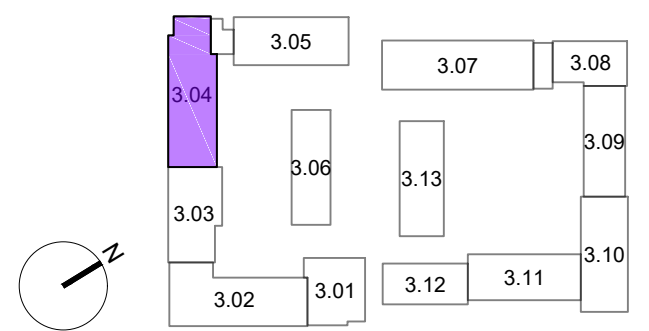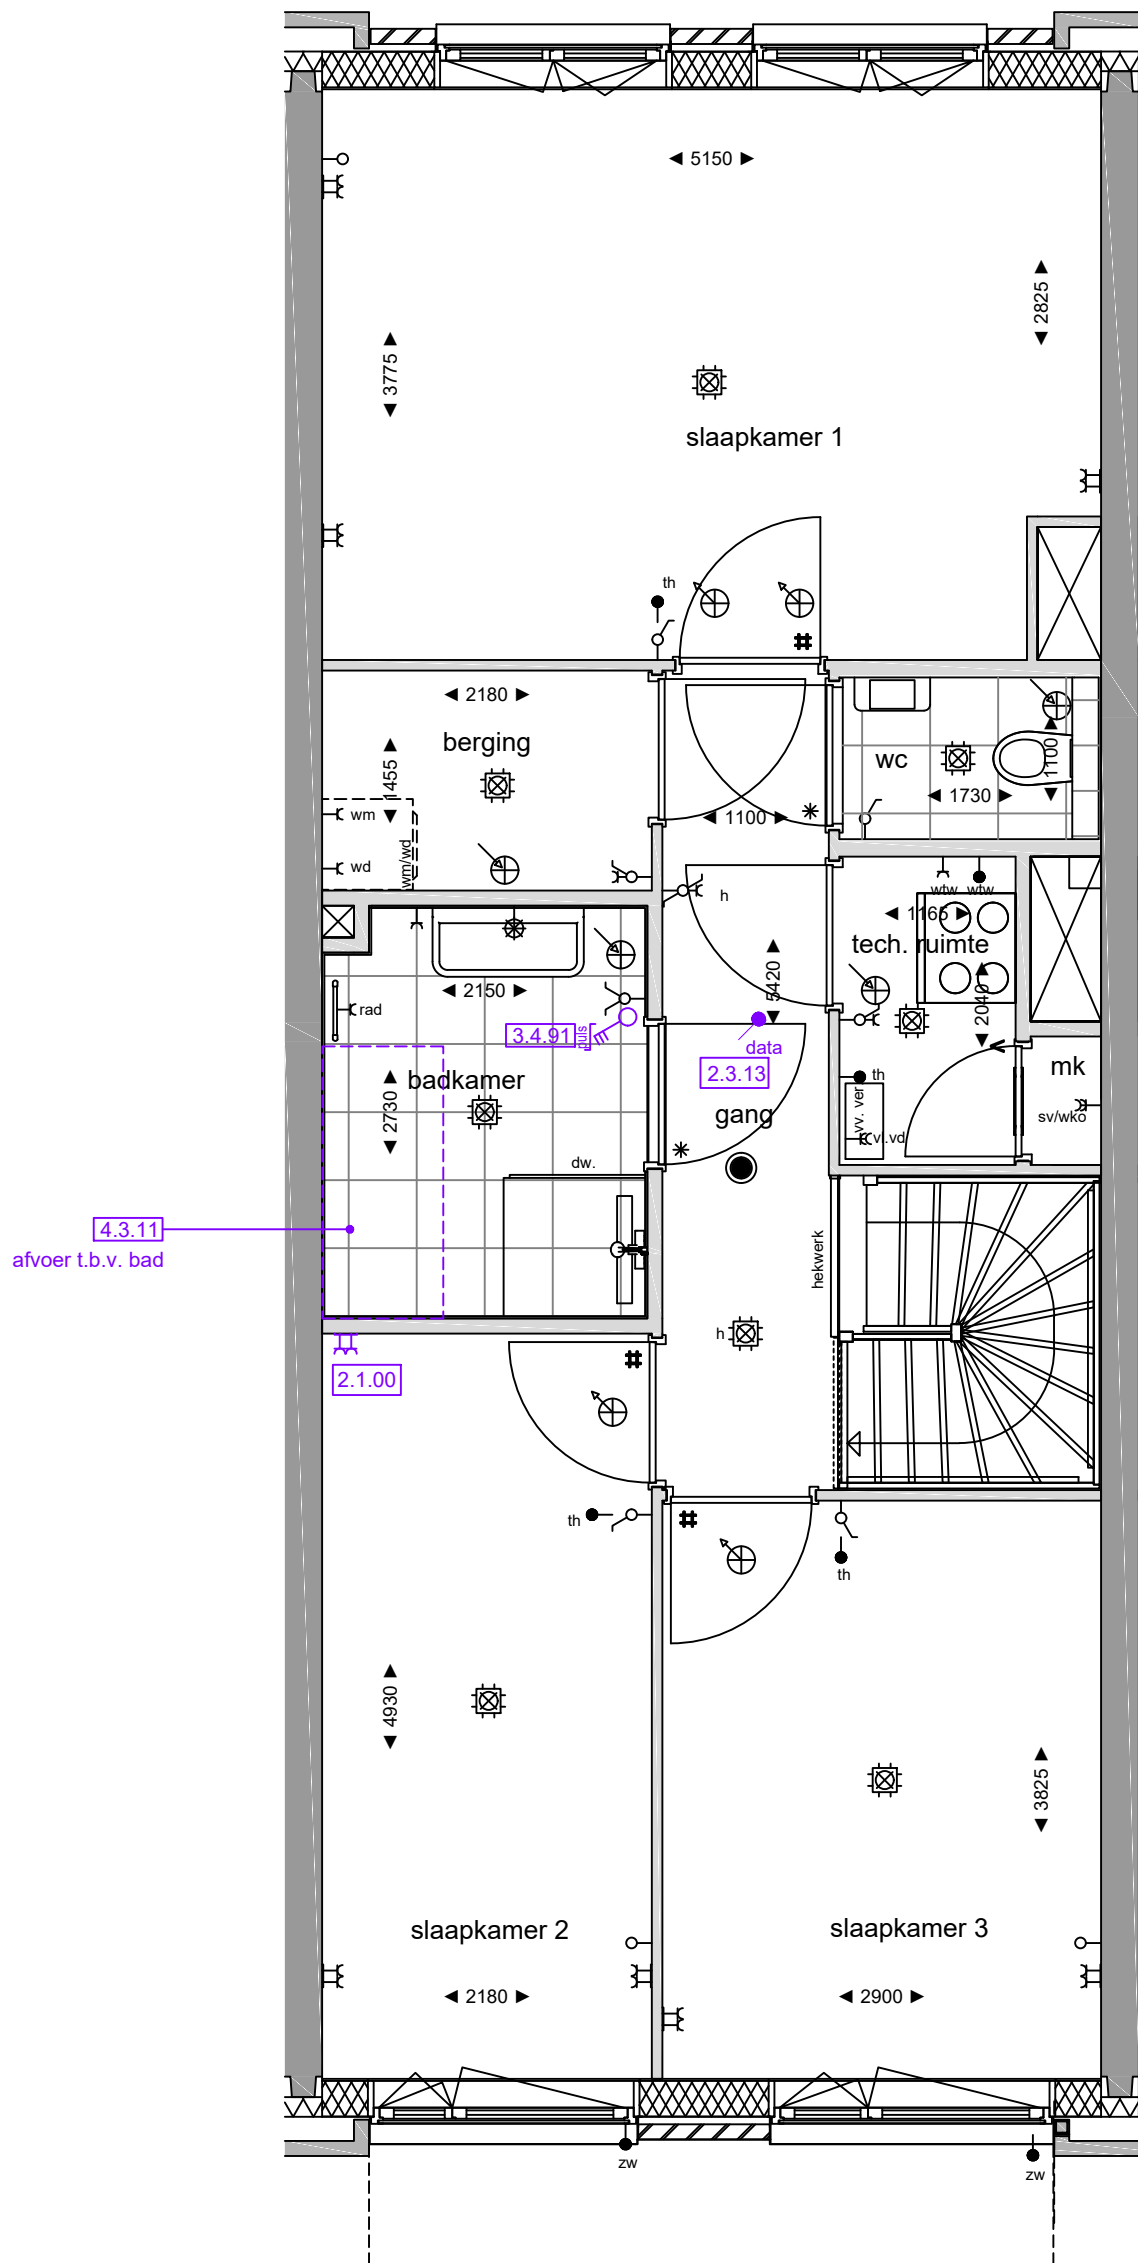

Opmerkingen:
 De aangegeven maatvoering is indicatief.
 De exacte maatvoering wordt bepaald in het werk.
 Definitieve positie ventilatie punten is nader te bepalen.



Project:
2402 De Nieuwe Defensie - Blok 3A

Onderwerp:
1e verdieping

Woningtype:
Type A2

era contour | TBI **3.04.360**

datum tekening: 12-01-2024 getekend: BCD formaat: A3

schaal: 1:50 tekeningnummer: 3.04.360-02

bouwnummer: