
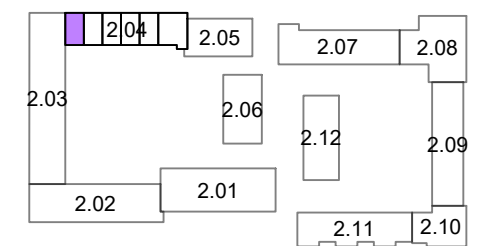
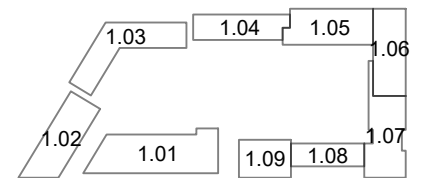


**Opmerkingen:**  
 De aangegeven maatvoering is indicatief.  
 De exacte maatvoering wordt bepaald in het werk.  
 Definitieve positie ventilatie punten is nader te bepalen.

5.0.01  
Standaard  
sanitair en tegelwerk

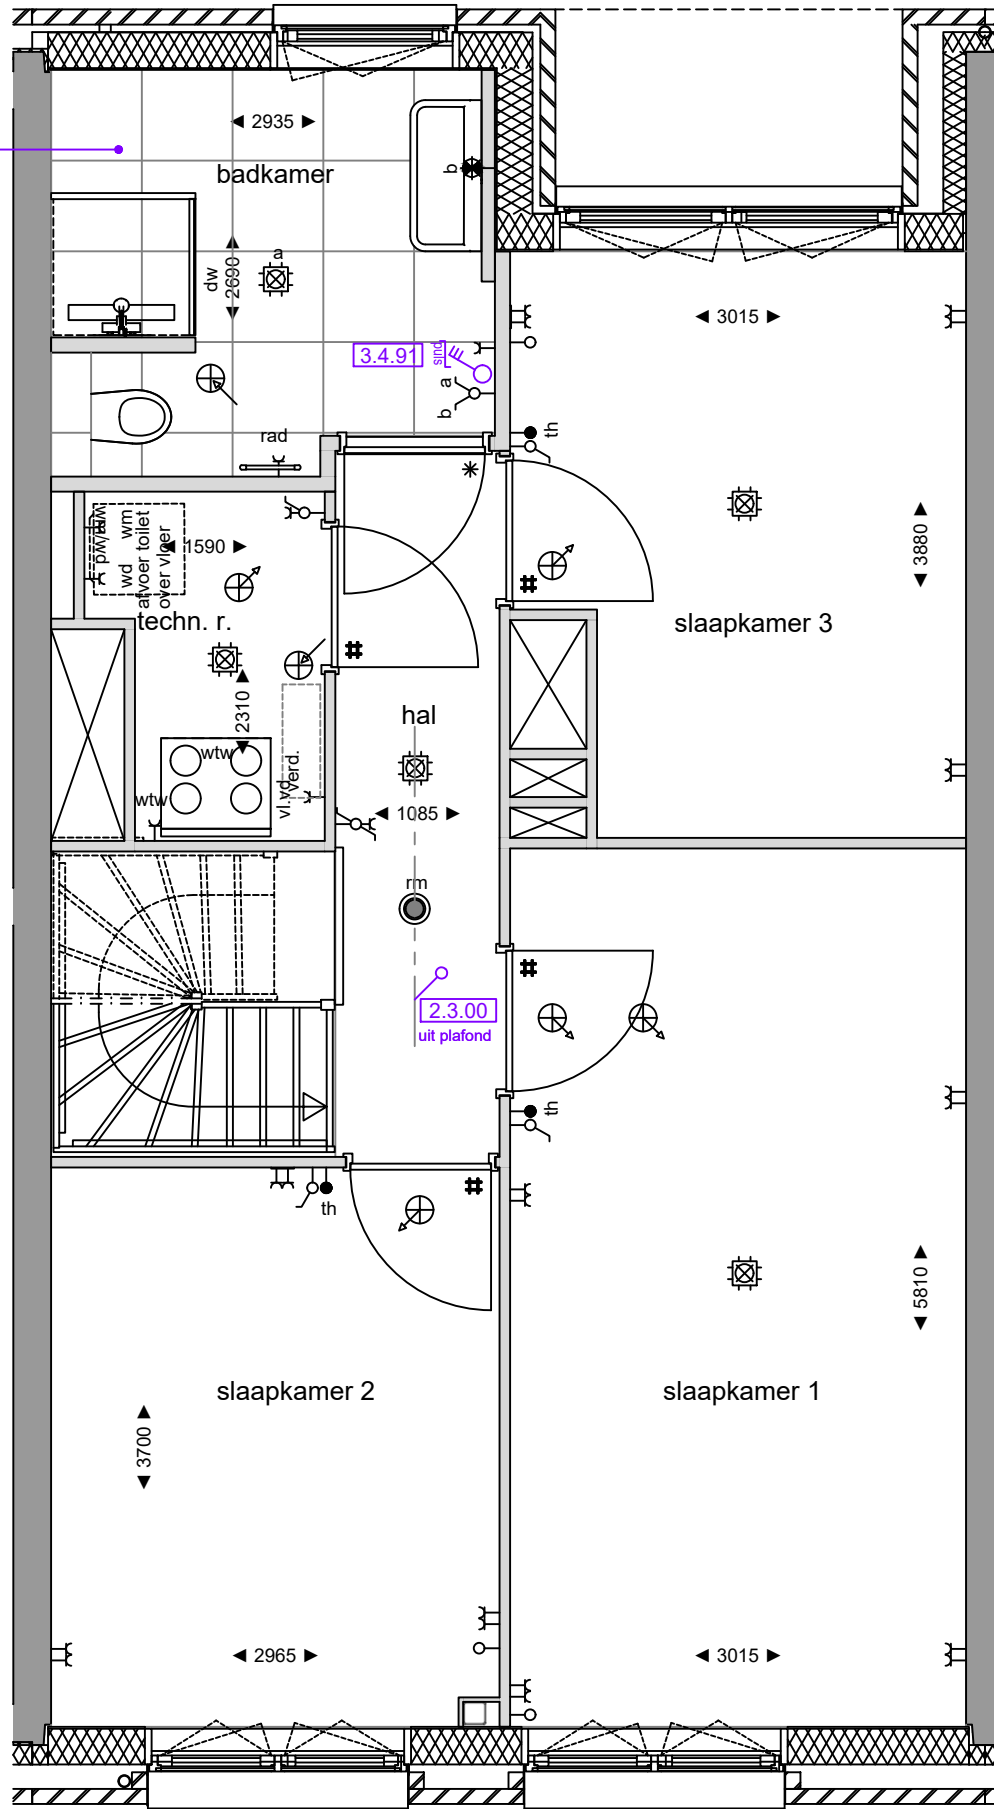

**Opmerkingen:**  
De aangegeven maatvoering is indicatief.  
De exacte maatvoering wordt bepaald in het werk.  
Definitieve positie ventilatie punten is nader te bepalen.

**DE NIEUWE DEFENSIE**

Project:  
**2401 - De Nieuwe Defensie**

Onderwerp:  
**1e verdieping**

era contour | TBI **2.04.054**

datum tekening: 15-07-2021  
getekend: BCD  
formaat: A3

schaal: 1:50  
tekeningnummer: 2.04.054-02

bouwnummer: