



6.1.01
Standaard keukeninstallatie conform
0-tek. Bruynzeel
dd.: 26-11-2020

1.3.00
Binnendeuren conform standaard

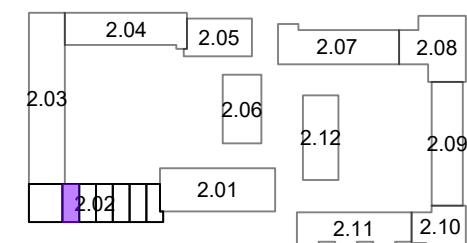

Opmerkingen:
De aangegeven maatvoering is indicatief.
De exacte maatvoering wordt bepaald in het werk.
Definitieve positie ventilatie punten is nader te bepalen.

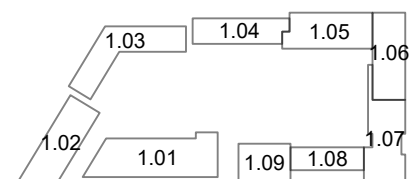

Project:
2401 - De Nieuwe Defensie

Onderwerp:
begane grond



bouwnummer:

era contour | TBI **2.02.021**

datum tekening: 24-06-2021
getekend: BCD
formaat: A3

schaal: 1:50
tekeningnummer: 2.02.021-01

DE NIEUWE DEFENSIE

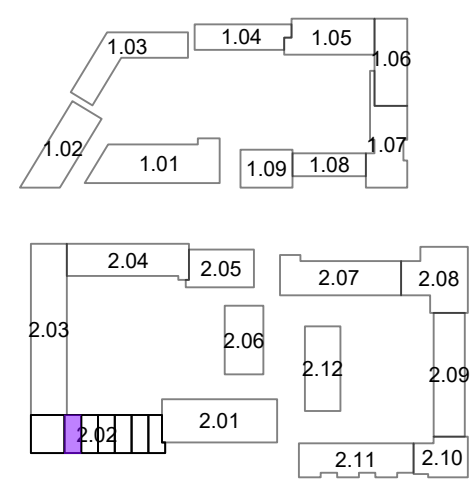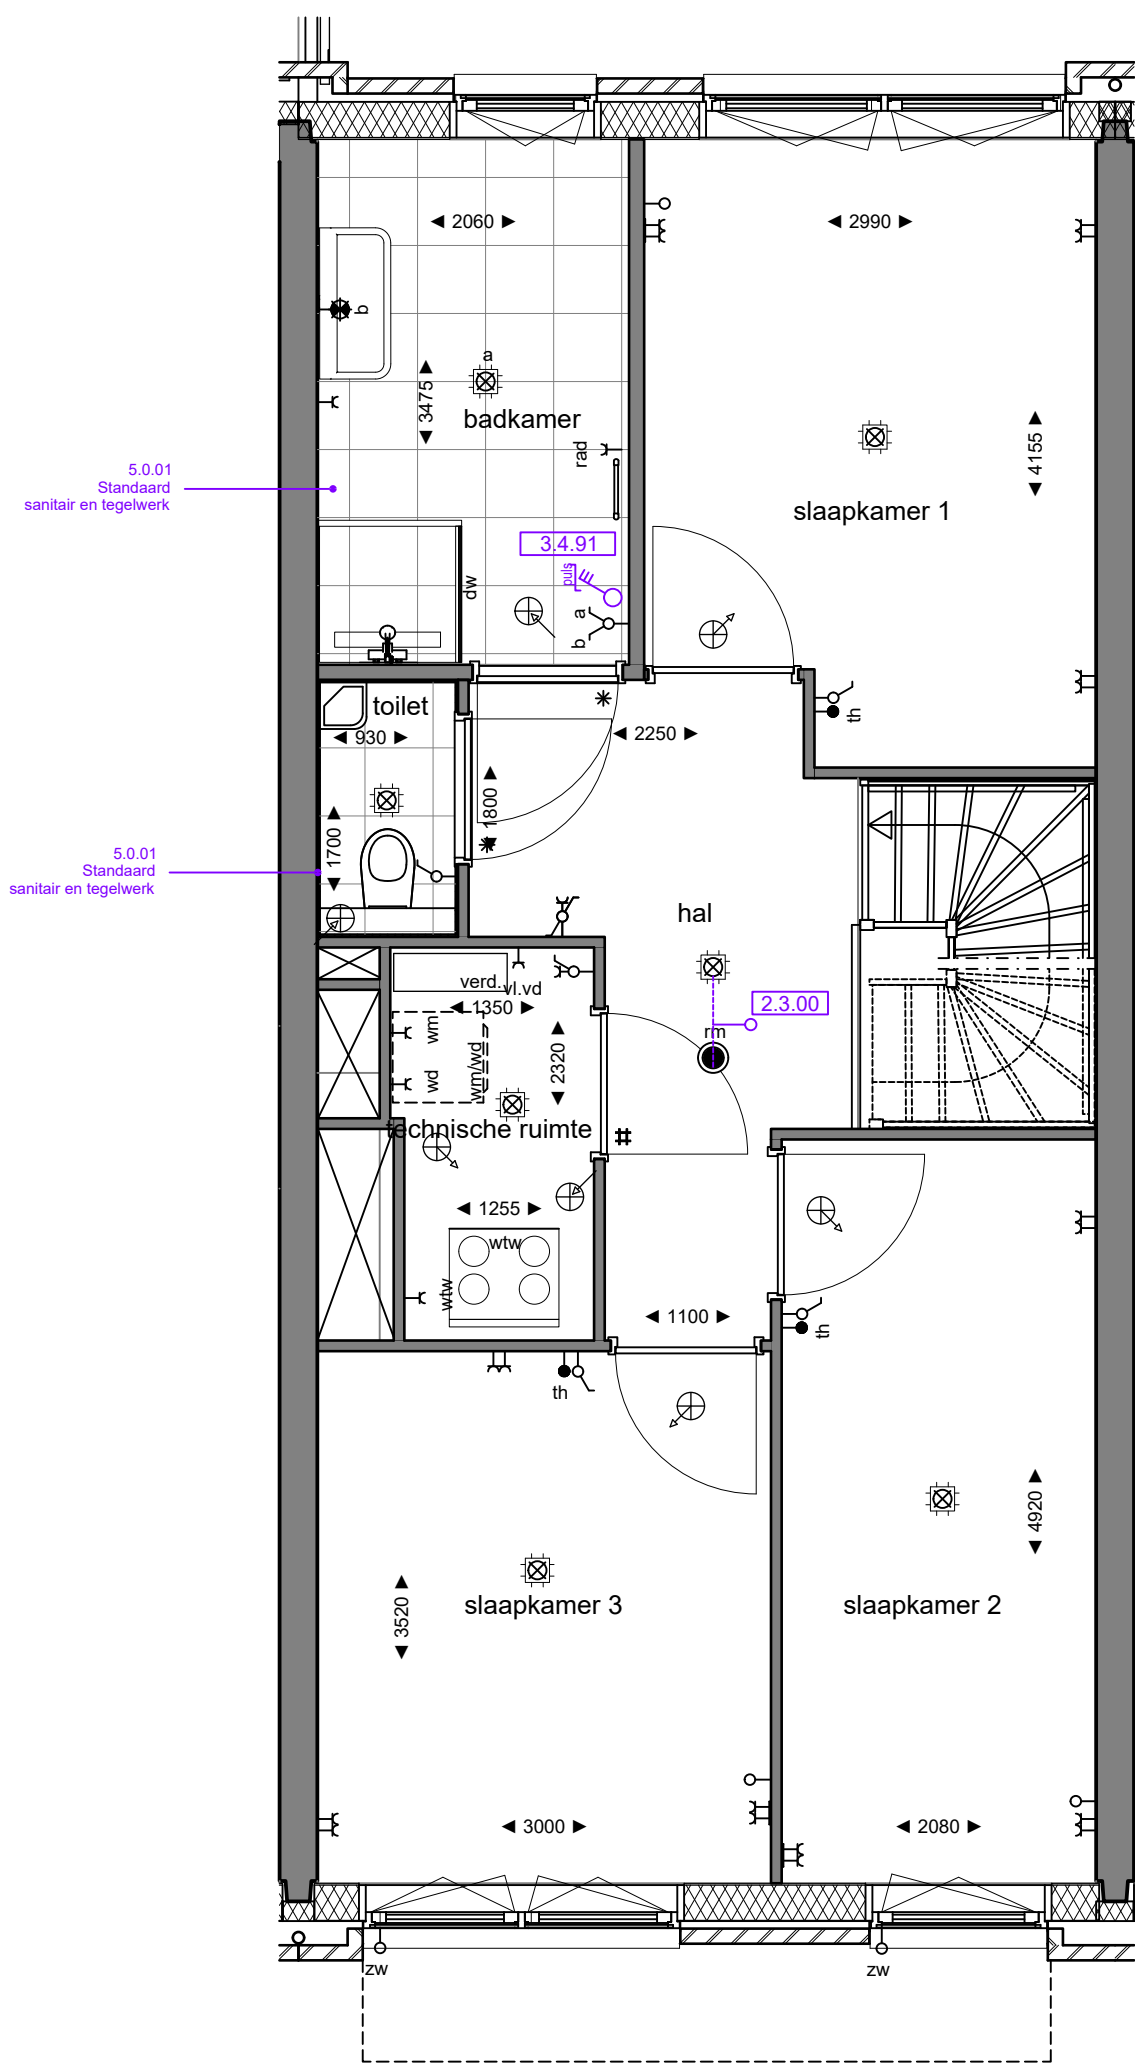

Opmerkingen:
 De aangegeven maatvoering is indicatief.
 De exacte maatvoering wordt bepaald in het werk.
 Definitieve positie ventilatie punten is nader te bepalen.



DE NIEUWE DEFENSIE

Project:
2401 - De Nieuwe Defensie

Onderwerp:
1e verdieping

era contour | TBI **2.02.021**

datum tekening: 24-06-2021 getekend: BCD formaat: A3

schaal: 1:50 tekeningnummer: **2.02.021-02**

bouwnummer: