




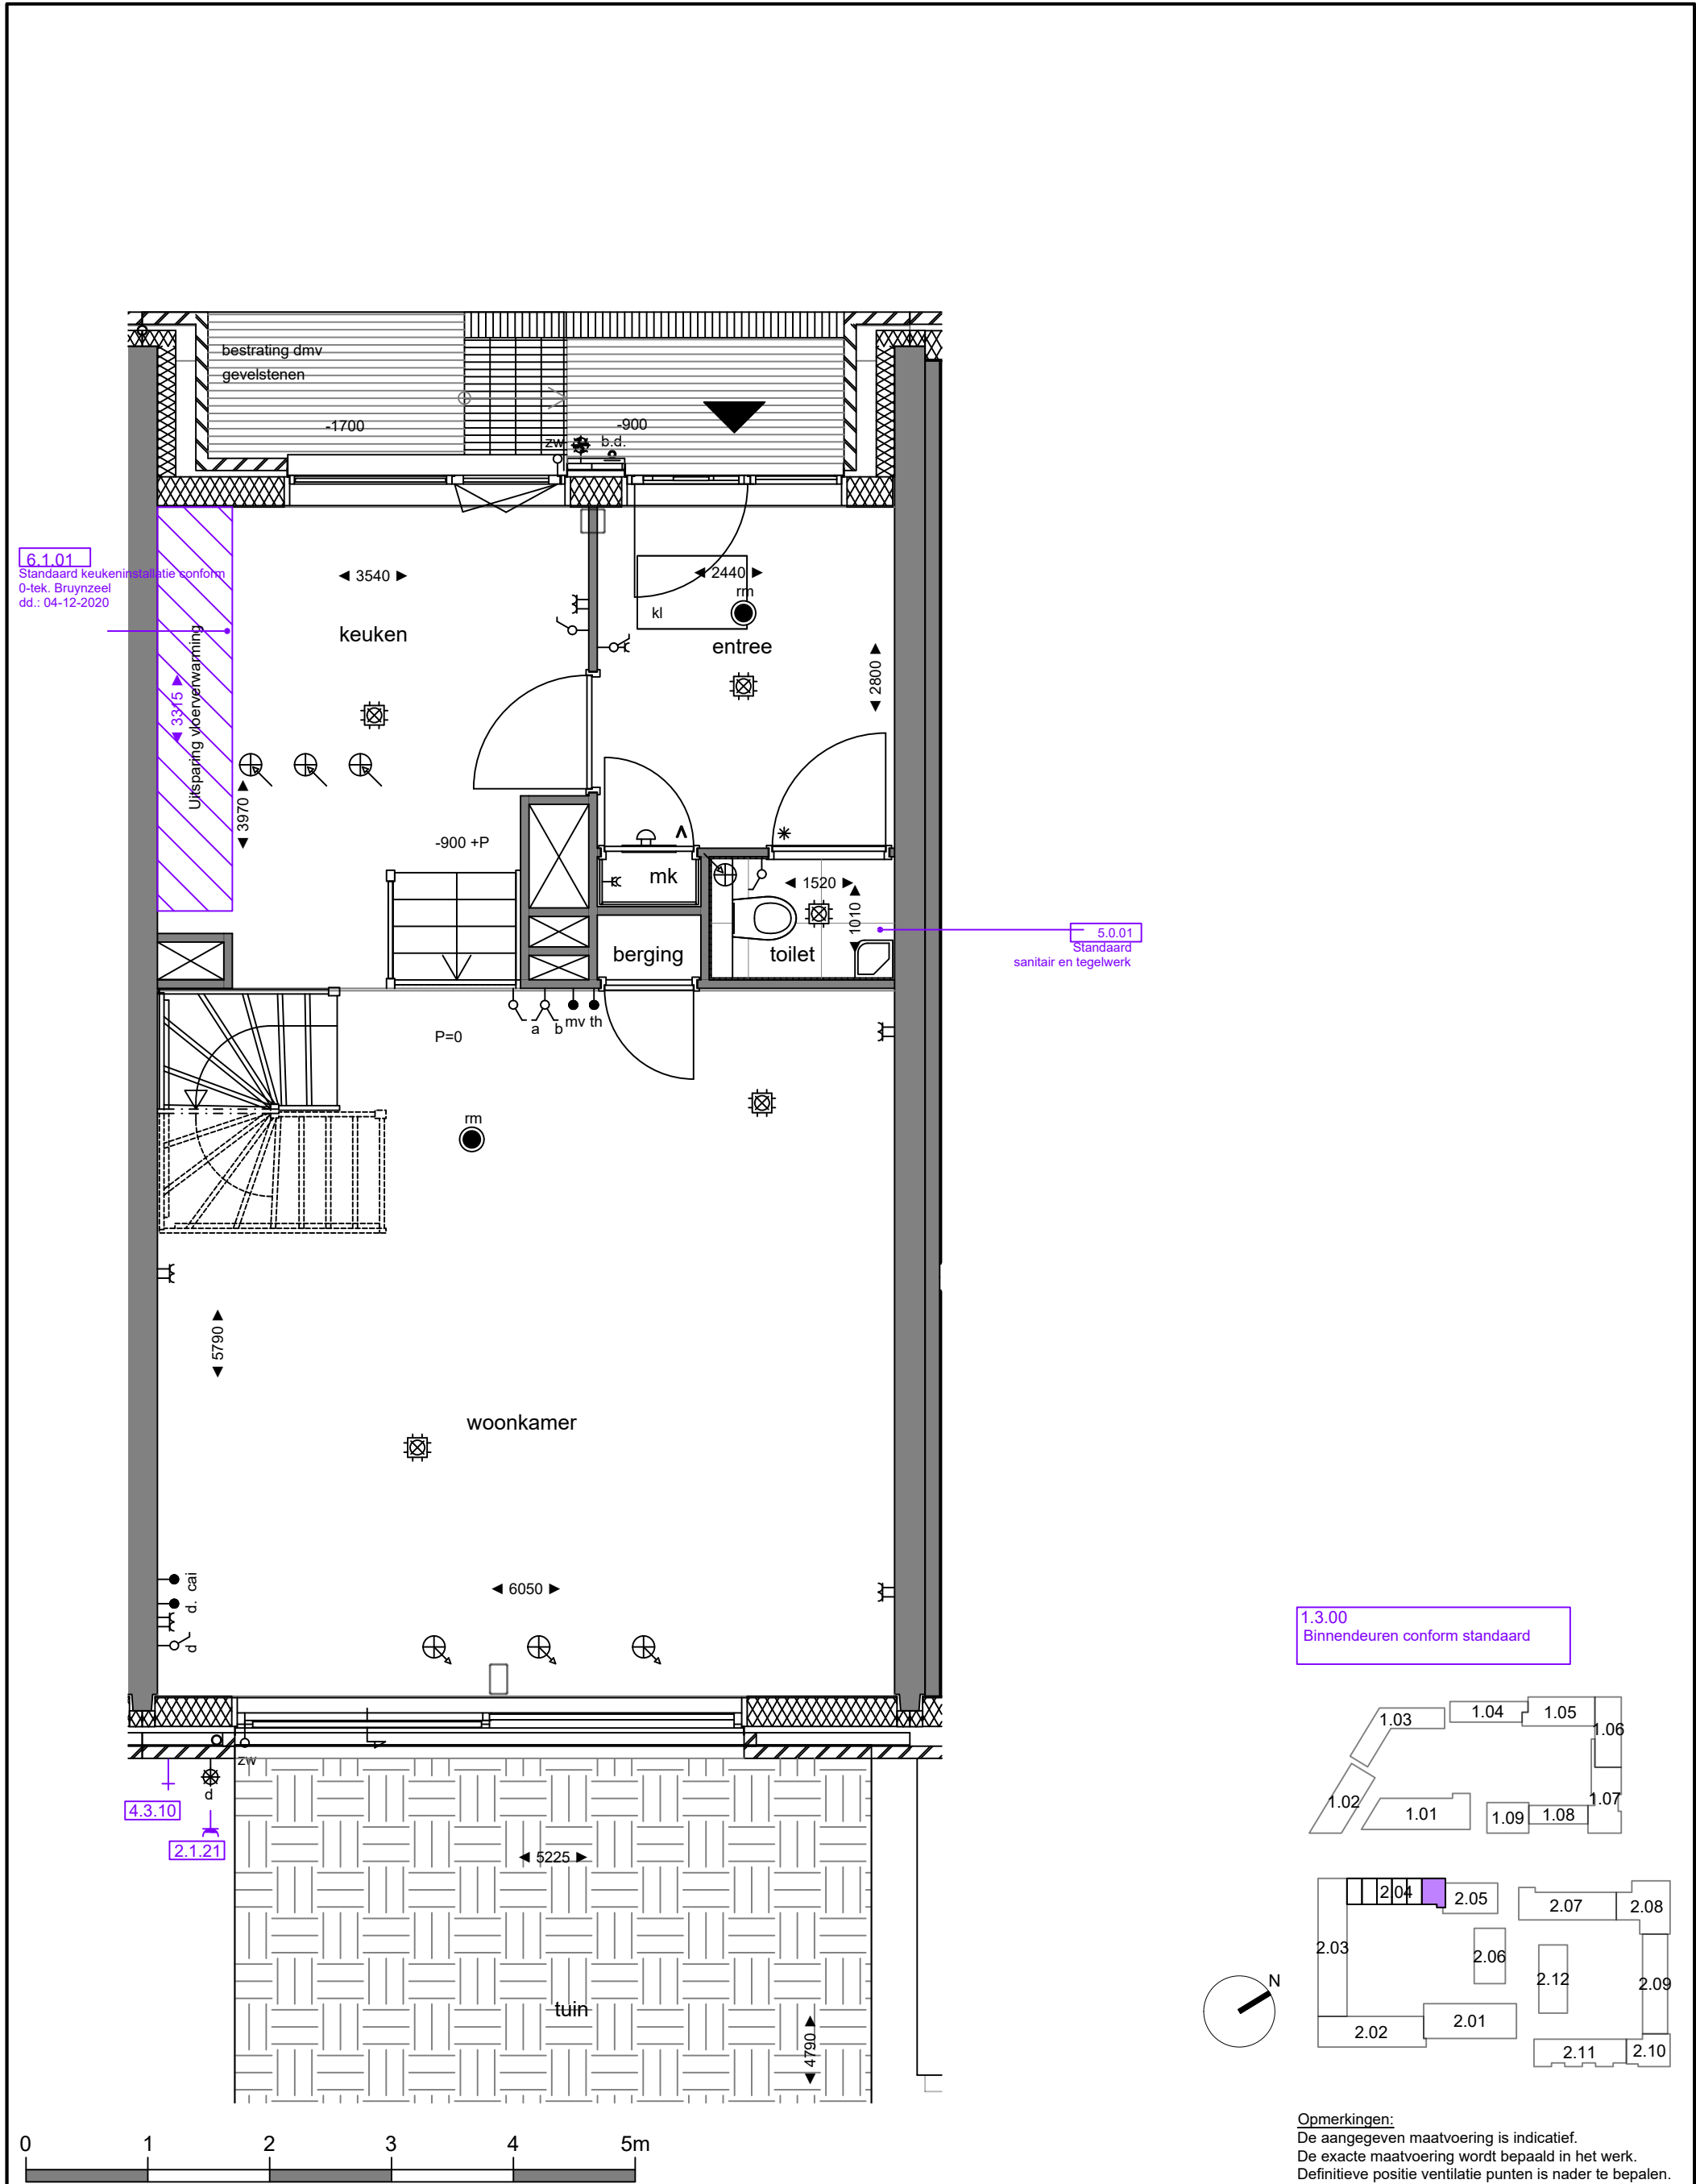

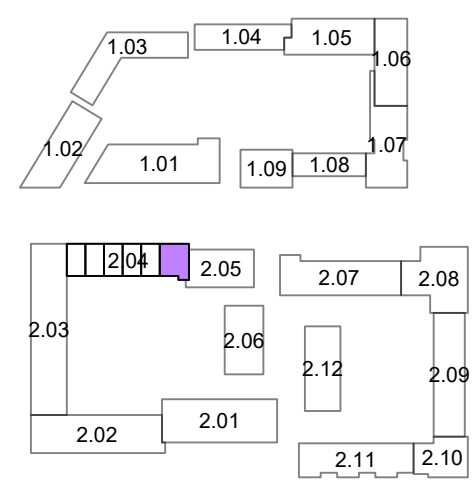

Opmerkingen:
De aangegeven maatvoering is indicatief.
De exacte maatvoering wordt bepaald in het werk.
Definitieve positie ventilatie punten is nader te bepalen.

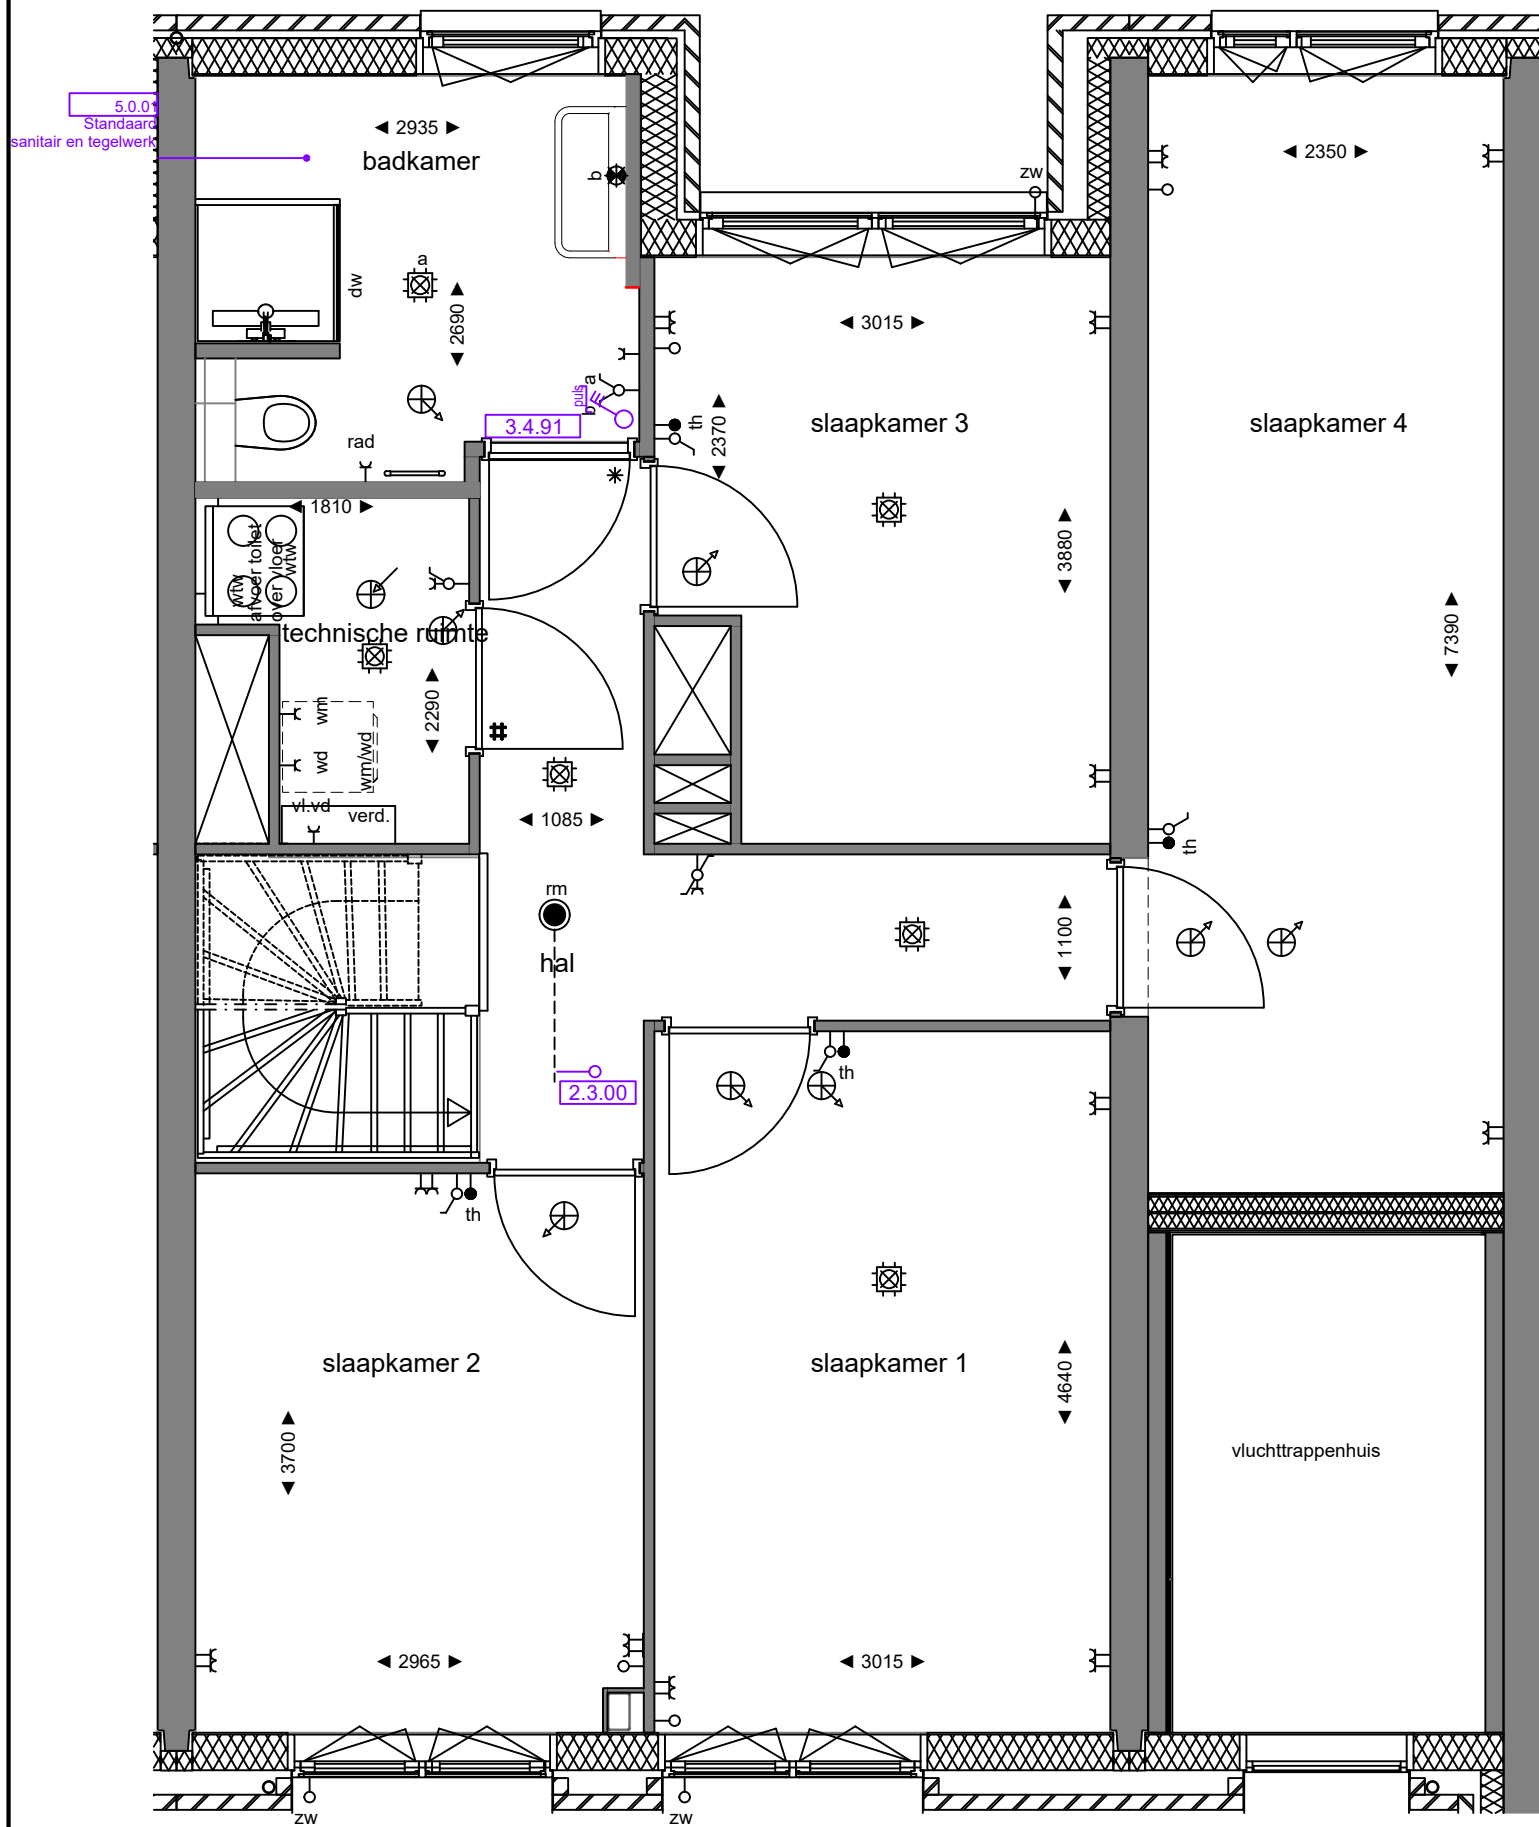

Project:
2401 - De Nieuwe Defensie

Onderwerp:
1e verdieping

bouwnummer:
2.04.059

era contour | TBI

datum tekening: 24-06-2021
getekend: BCD
formaat: A3

schaal: 1:50
tekeningnummer: 2.04.059-02