

bouwnummer

2.02.030	2.02.029	2.02.029	2.02.028	2.02.028	2.02.027	2.02.027
2.02.026	2.02.025	2.02.025	2.02.024	2.02.024	2.02.023	2.02.023
2.02.022	2.02.021	2.02.020	2.02.019	2.02.018	2.02.017	2.02.016
2.02.022	2.02.021	2.02.020	2.02.019	2.02.018	2.02.017	2.02.016




Zuid-Oostgevel (Straatzijde)

1 : 150


bouwnummer

2.02.027	2.02.027	2.02.028	2.02.028	2.02.029	2.02.029	2.02.030
2.02.023	2.02.023	2.02.024	2.02.024	2.02.025	2.02.025	2.02.026
2.02.016	2.02.017	2.02.018	2.02.019	2.02.020	2.02.021	2.02.022
2.02.016	2.02.017	2.02.018	2.02.019	2.02.020	2.02.021	2.02.022

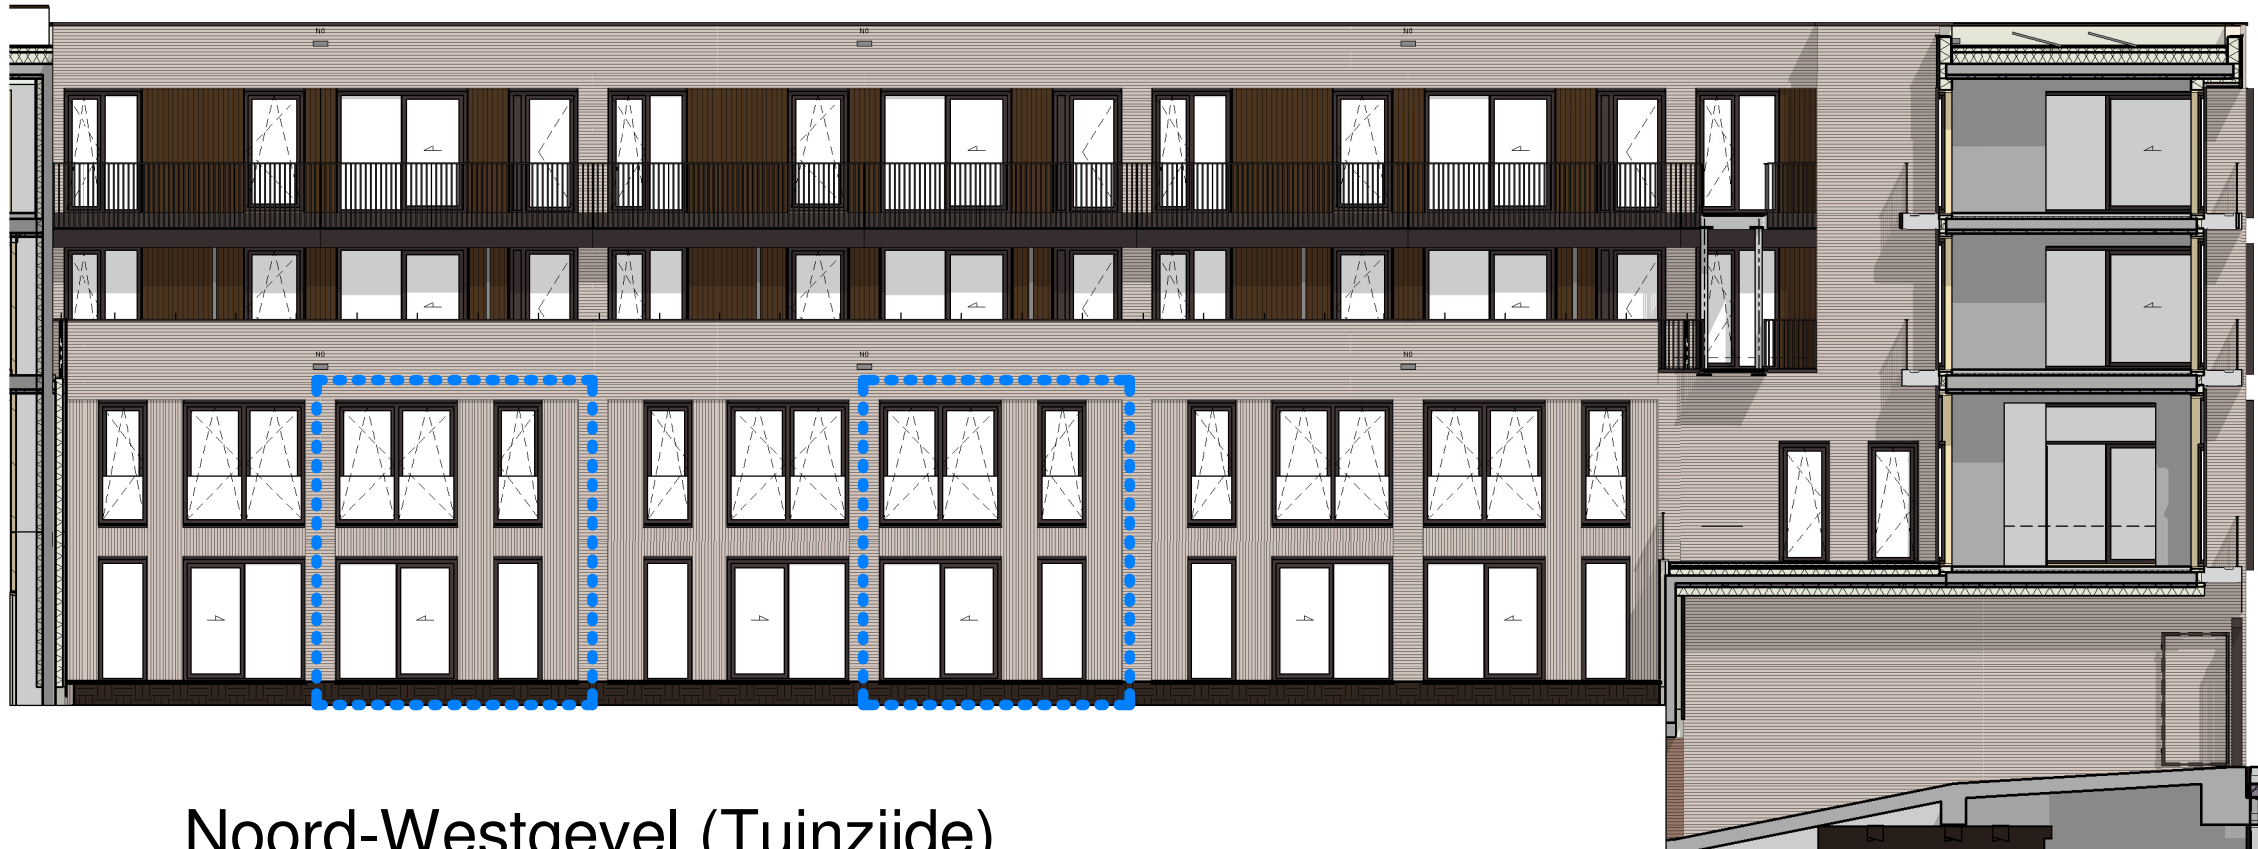


Noord-Westgevel (Tuinzijde)

1 : 150

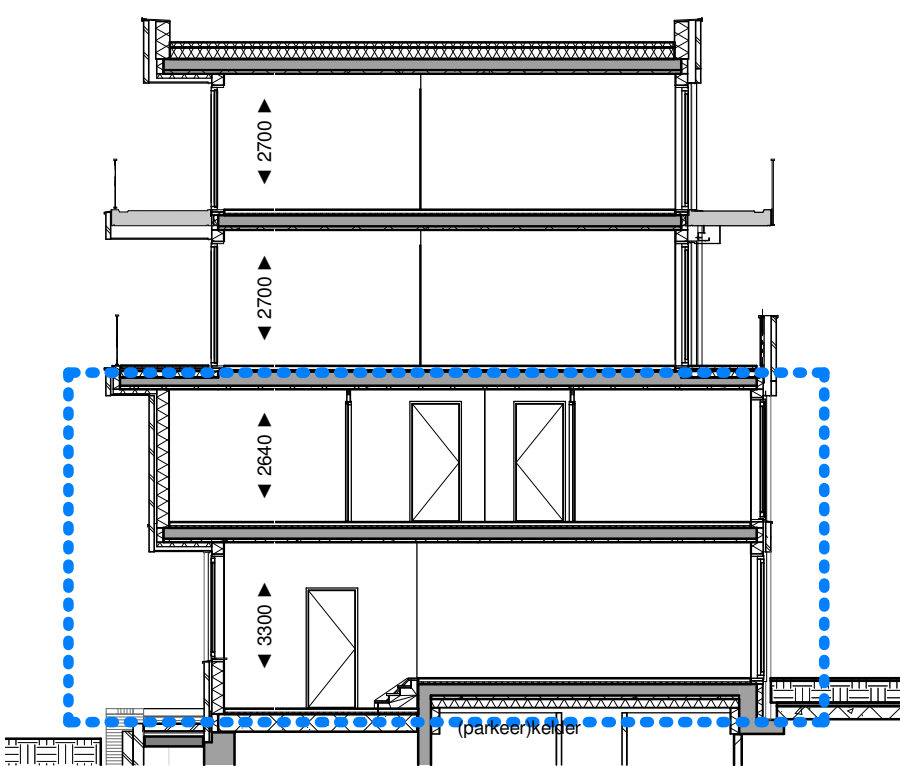


Doorsnede A-A

1 : 150

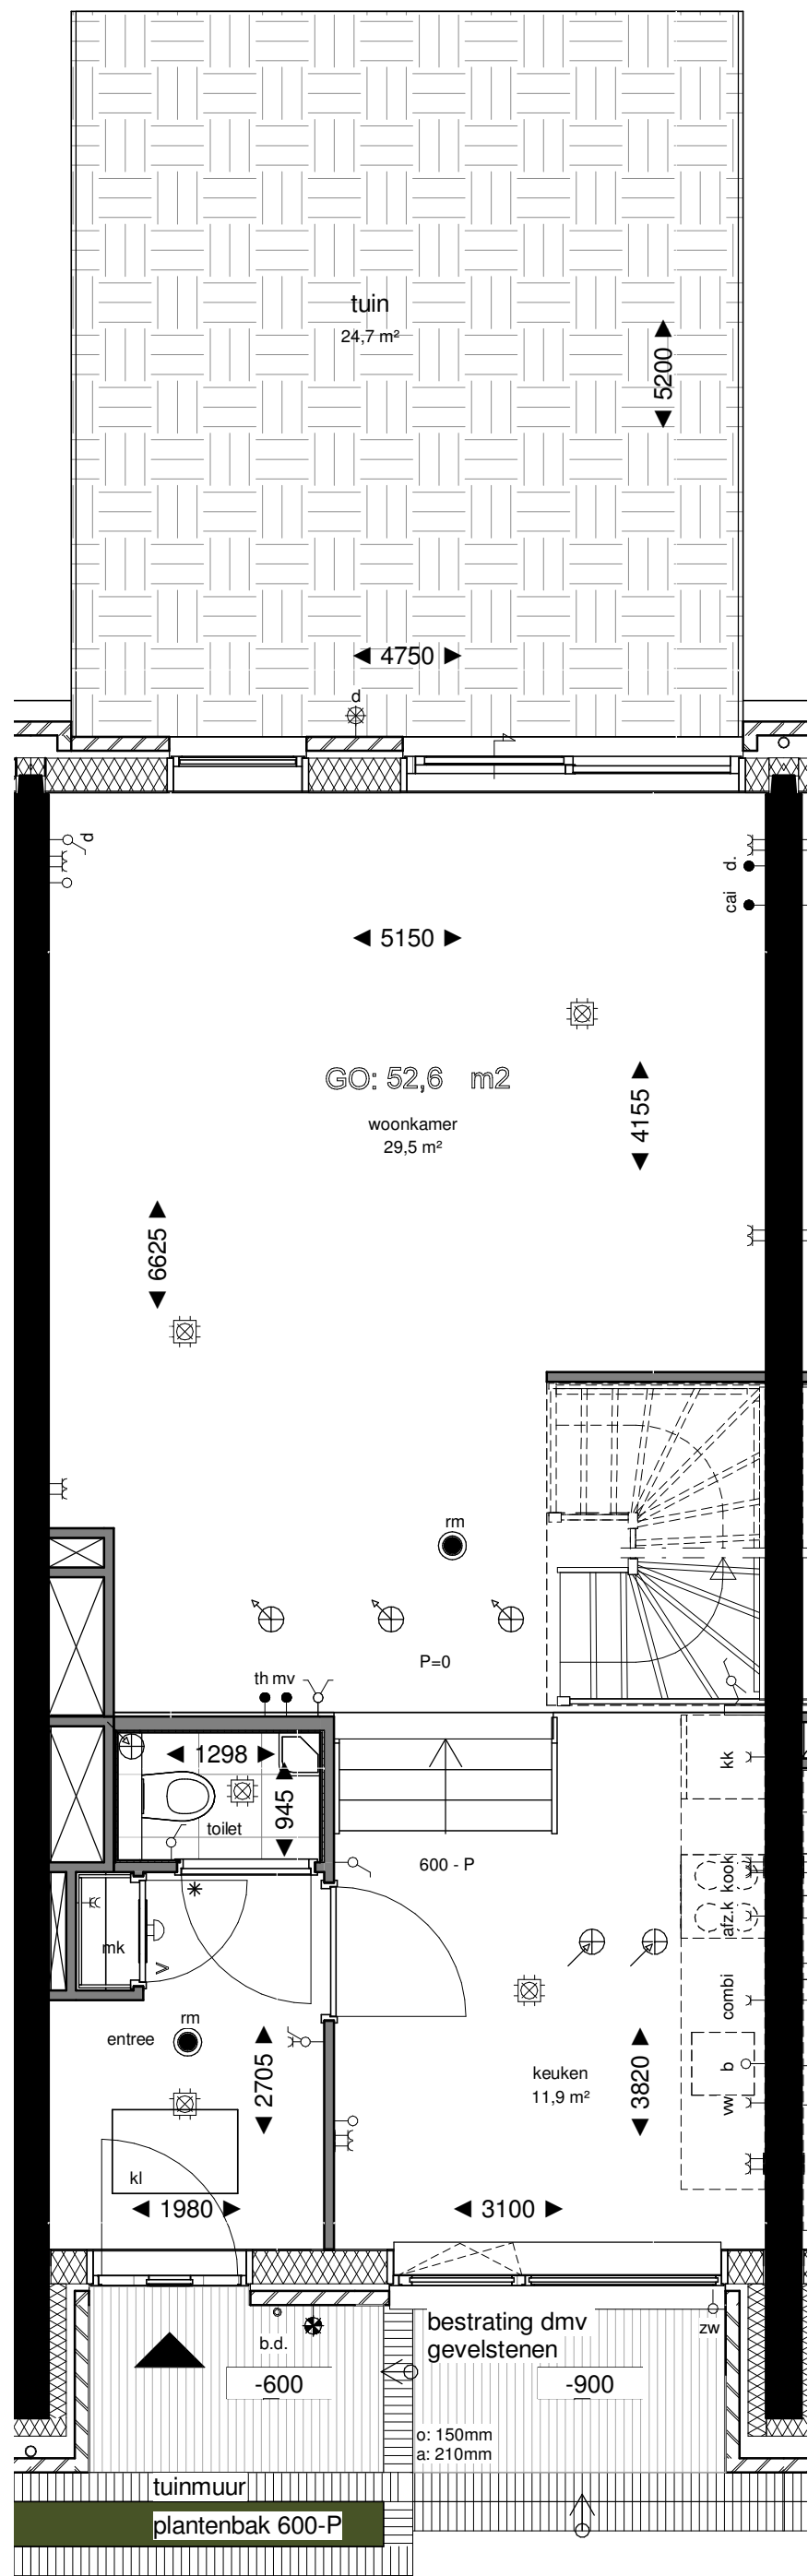

Begane Grond

1 : 50

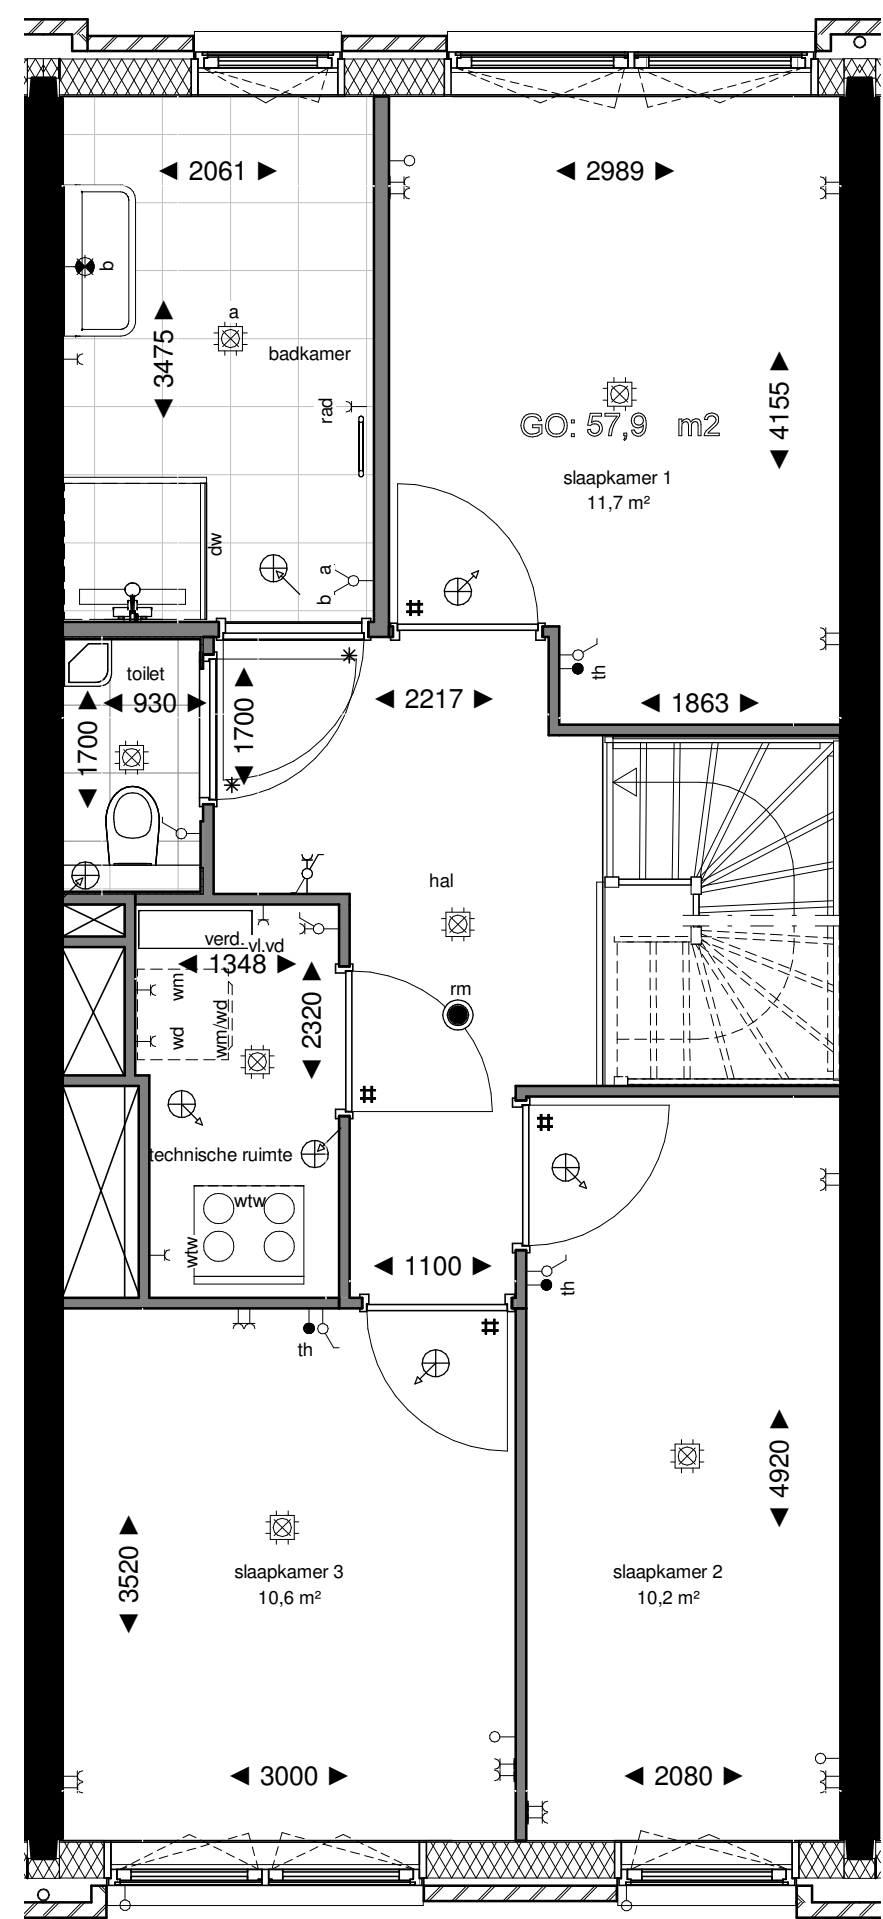

Eerste Verdieping

1 : 50

Renvooi

	schakelaar, 1-poolg		centraaldoos met lichtpunt
	schakelaar, 1-poolg dubbel		bedrukker
	schakelaar, wissel		bel
	wandcontactdoos enkelvoudig combi schakelaar, 1-poolg		rookmelder
	wandcontactdoos enkelvoudig combi schakelaar, wissel		intercom
	schakelaar, 3-standen		loze leiding zorzwing
	wandcontactdoos enkelvoudig		elektrische radiator
	wandcontactdoos tweevoudig		koekast
	wandcontactdoos 2-voudig in 2 inbouwdozen		kooktoestel
	wandcontactdoos enkelvoudig, waterdicht		thermostaat
	aansluitpunt bedraad		data
	aansluitpunt onbedraad		videfoon
	wandlichtpunt met armatuur		wasfles
	wandlichtpunt waterdicht		wasmachine
	wandlichtpunt zonder armatuur		warmte terugwinning
	ventilatie toevoer		vloerverwarming
	ventilatie afvoer		stadsverwarming
	meterkast		

| Elektrische installatie volgens NPR 5310

Renvooi Bouwkundig

	constructief beton		radiator in badkamer
	beton(gevel)		woning entree deur
	metselwerk baksteen		deur
	aluminium beplating		* dorpel
	houtskeletbouw wand		V ventilatierooster in deur
	isolatie		# zwaardere deur met valdorpel, kunststenen dorpel onder de deur en snoerprofiel in het kozijn
	binnenwand gibo		
	wandtegels		
	vloertegels binnen		
	vloertegels buiten		
	bestrating		

- Plantenbakken aan galerij en schachten zijn gemeenschappelijk, geen onderdeel van woningen.
- De posities van de afzuigpunten mechanische ventilatie zijn indicatief op de tekening weergegeven. Na een verdere technische afstemming wordt het definitieve aantal en posities vastgesteld. Deze kunnen afwijken t.o.v. de posities op uw contract tekening.
 - De posities van alle schakelaars en lichtpunten zijn indicatief op de tekening weergegeven. Na een verdere technische afstemming worden de definitieve posities vastgesteld. Deze kunnen afwijken t.o.v. de posities op uw contract tekening.
 - Algemeen: getoonde maatvoering is circa maatvoering. Dit kan bij oplevering mogelijk afwijken als gevolg van nadere technische uitwerking.
 - Algemeen: maatlijnen zijn plaatselijk gemeten. Oppervlakten houden derhalve rekening met sprongen in de ruimten.
 - Algemeen: voor beschrijving materialen en kleuren zie TO (technische omschrijving)
 - De weergegeven installaties op de daken zijn indicatief. Dit kan bij oplevering mogelijk afwijken als gevolg van nadere technische uitwerking.
 - Bk hekwerken 1000/1200 + vloer, tenzij anders aangegeven.

