


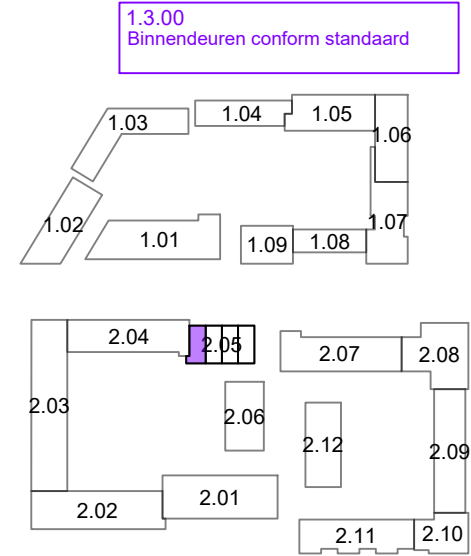


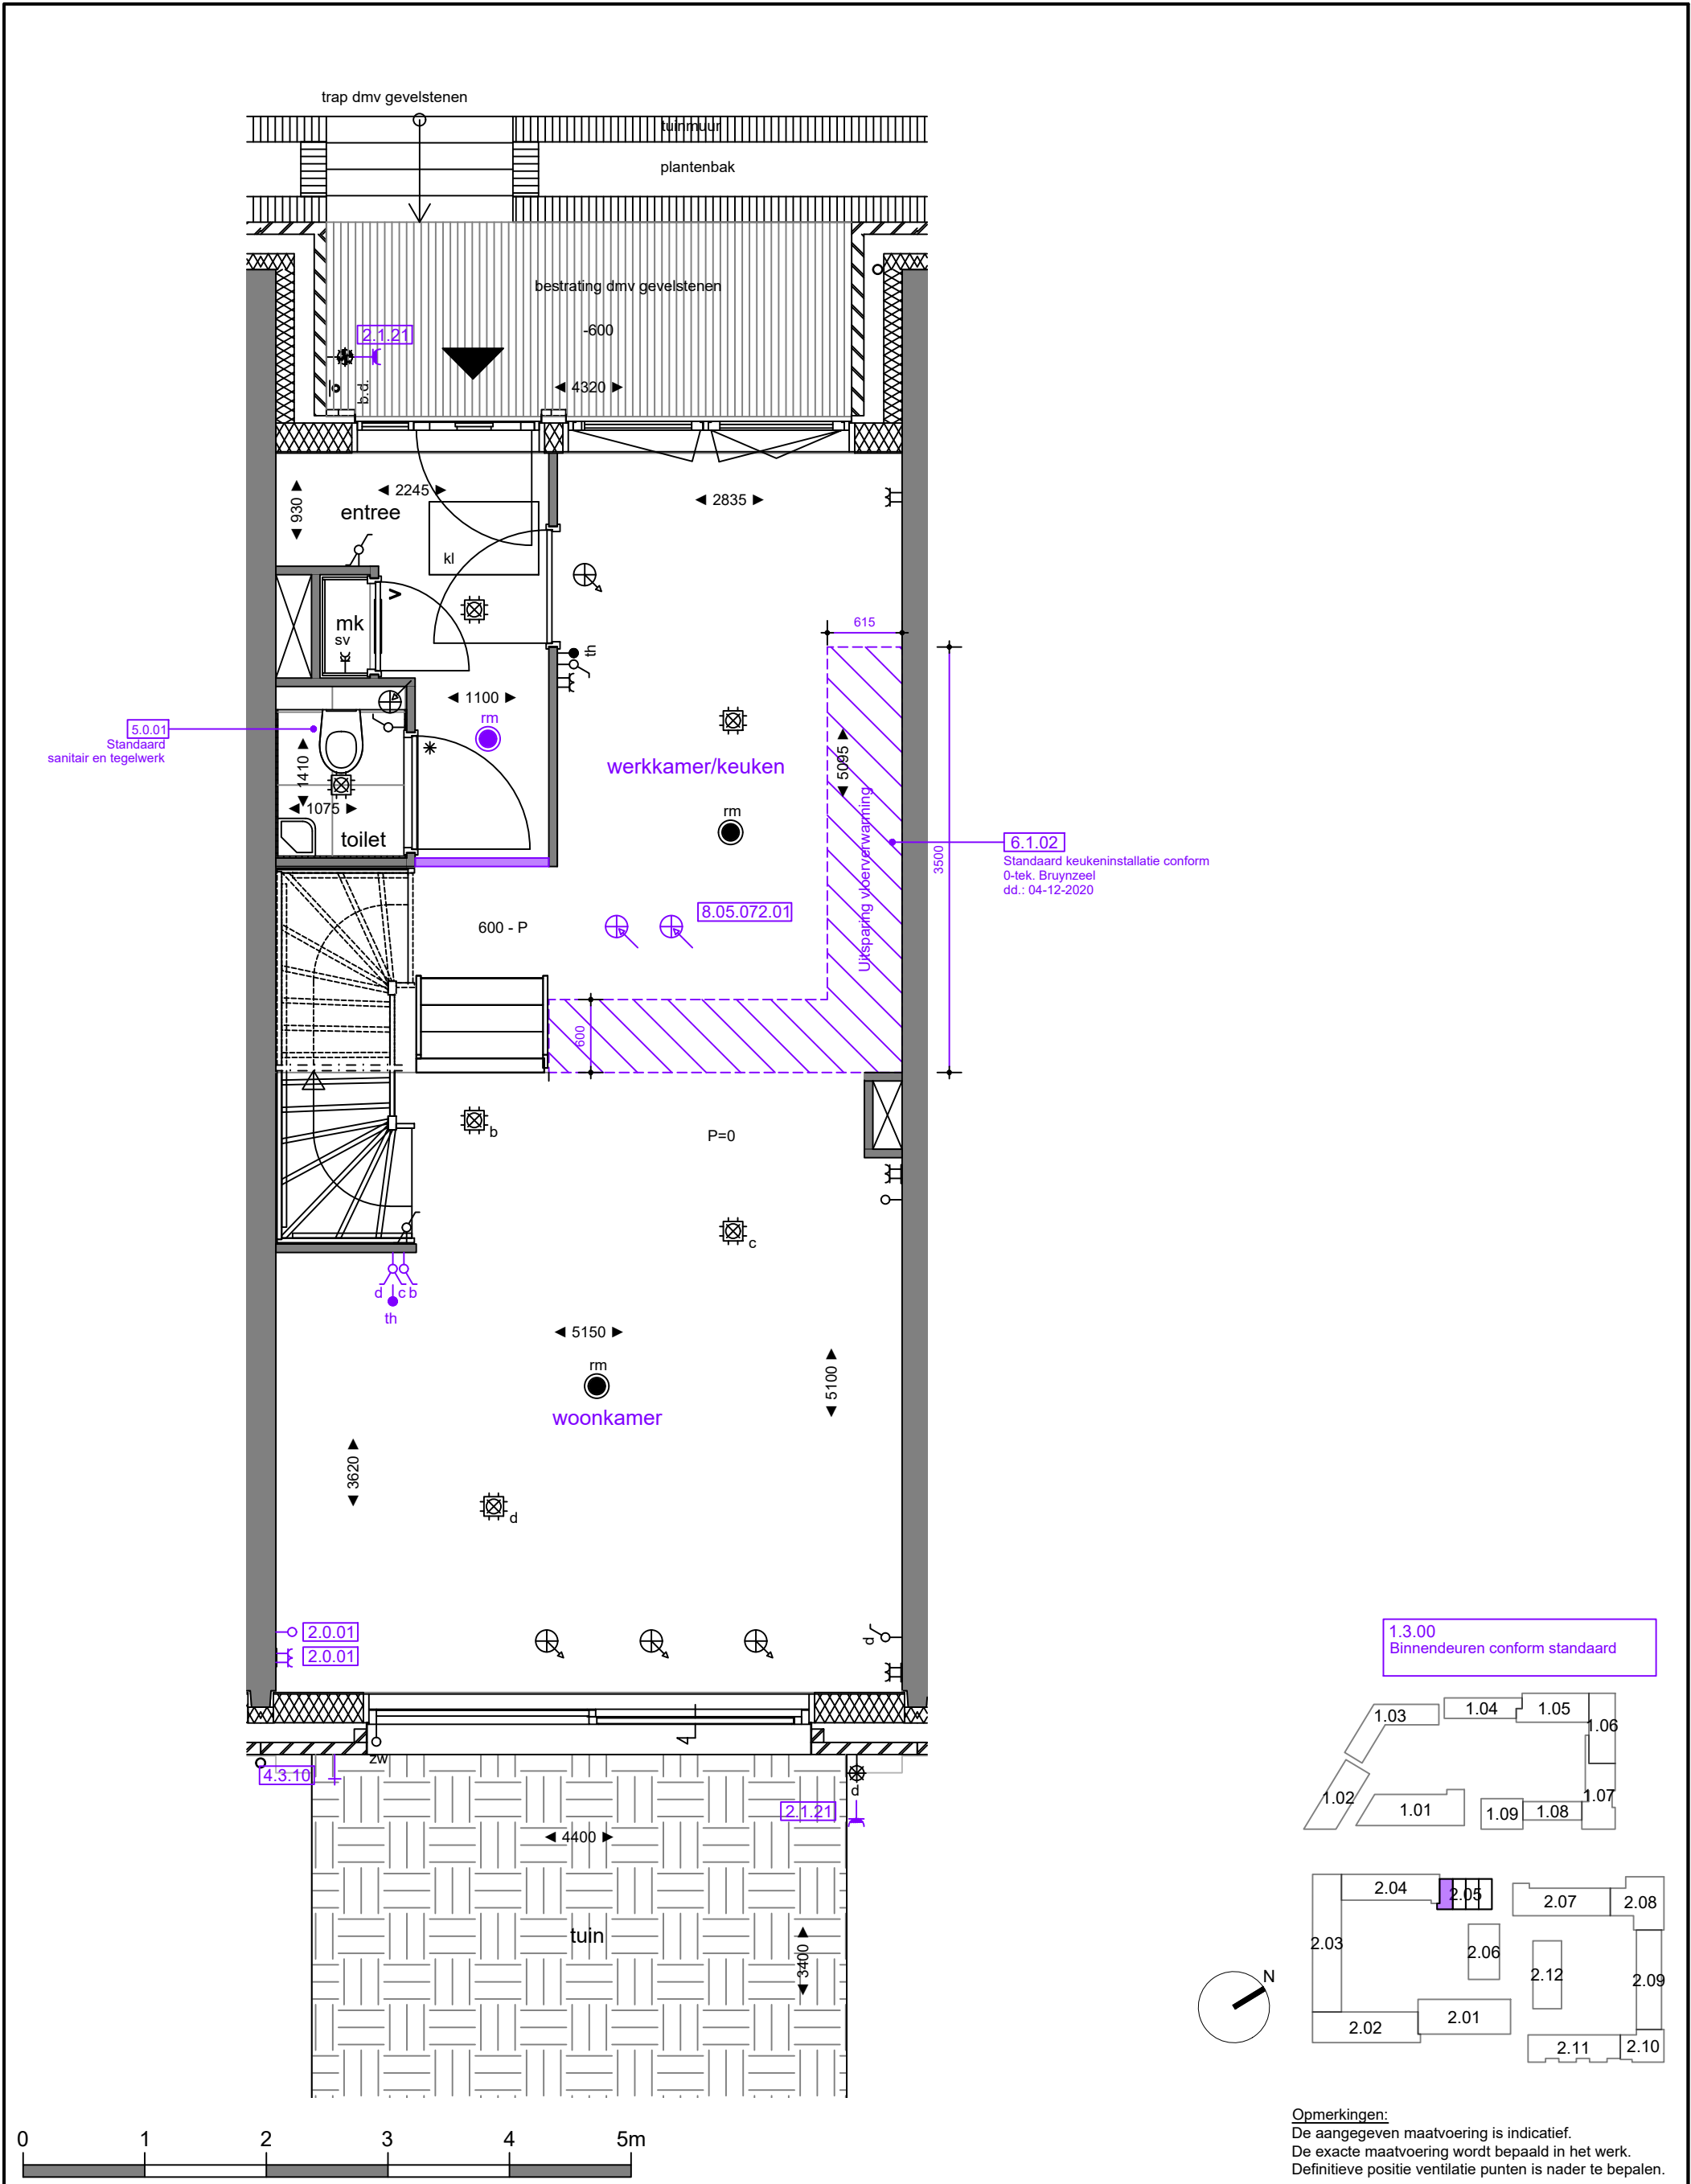

**Opmerkingen:**  
De aangegeven maatvoering is indicatief.  
De exacte maatvoering wordt bepaald in het werk.  
Definitieve positie ventilatie punten is nader te bepalen.

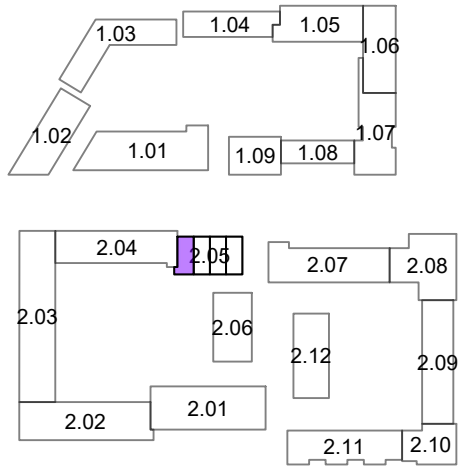

**Opmerkingen:**  
De aangegeven maatvoering is indicatief.  
De exacte maatvoering wordt bepaald in het werk.  
Definitieve positie ventilatie punten is nader te bepalen.


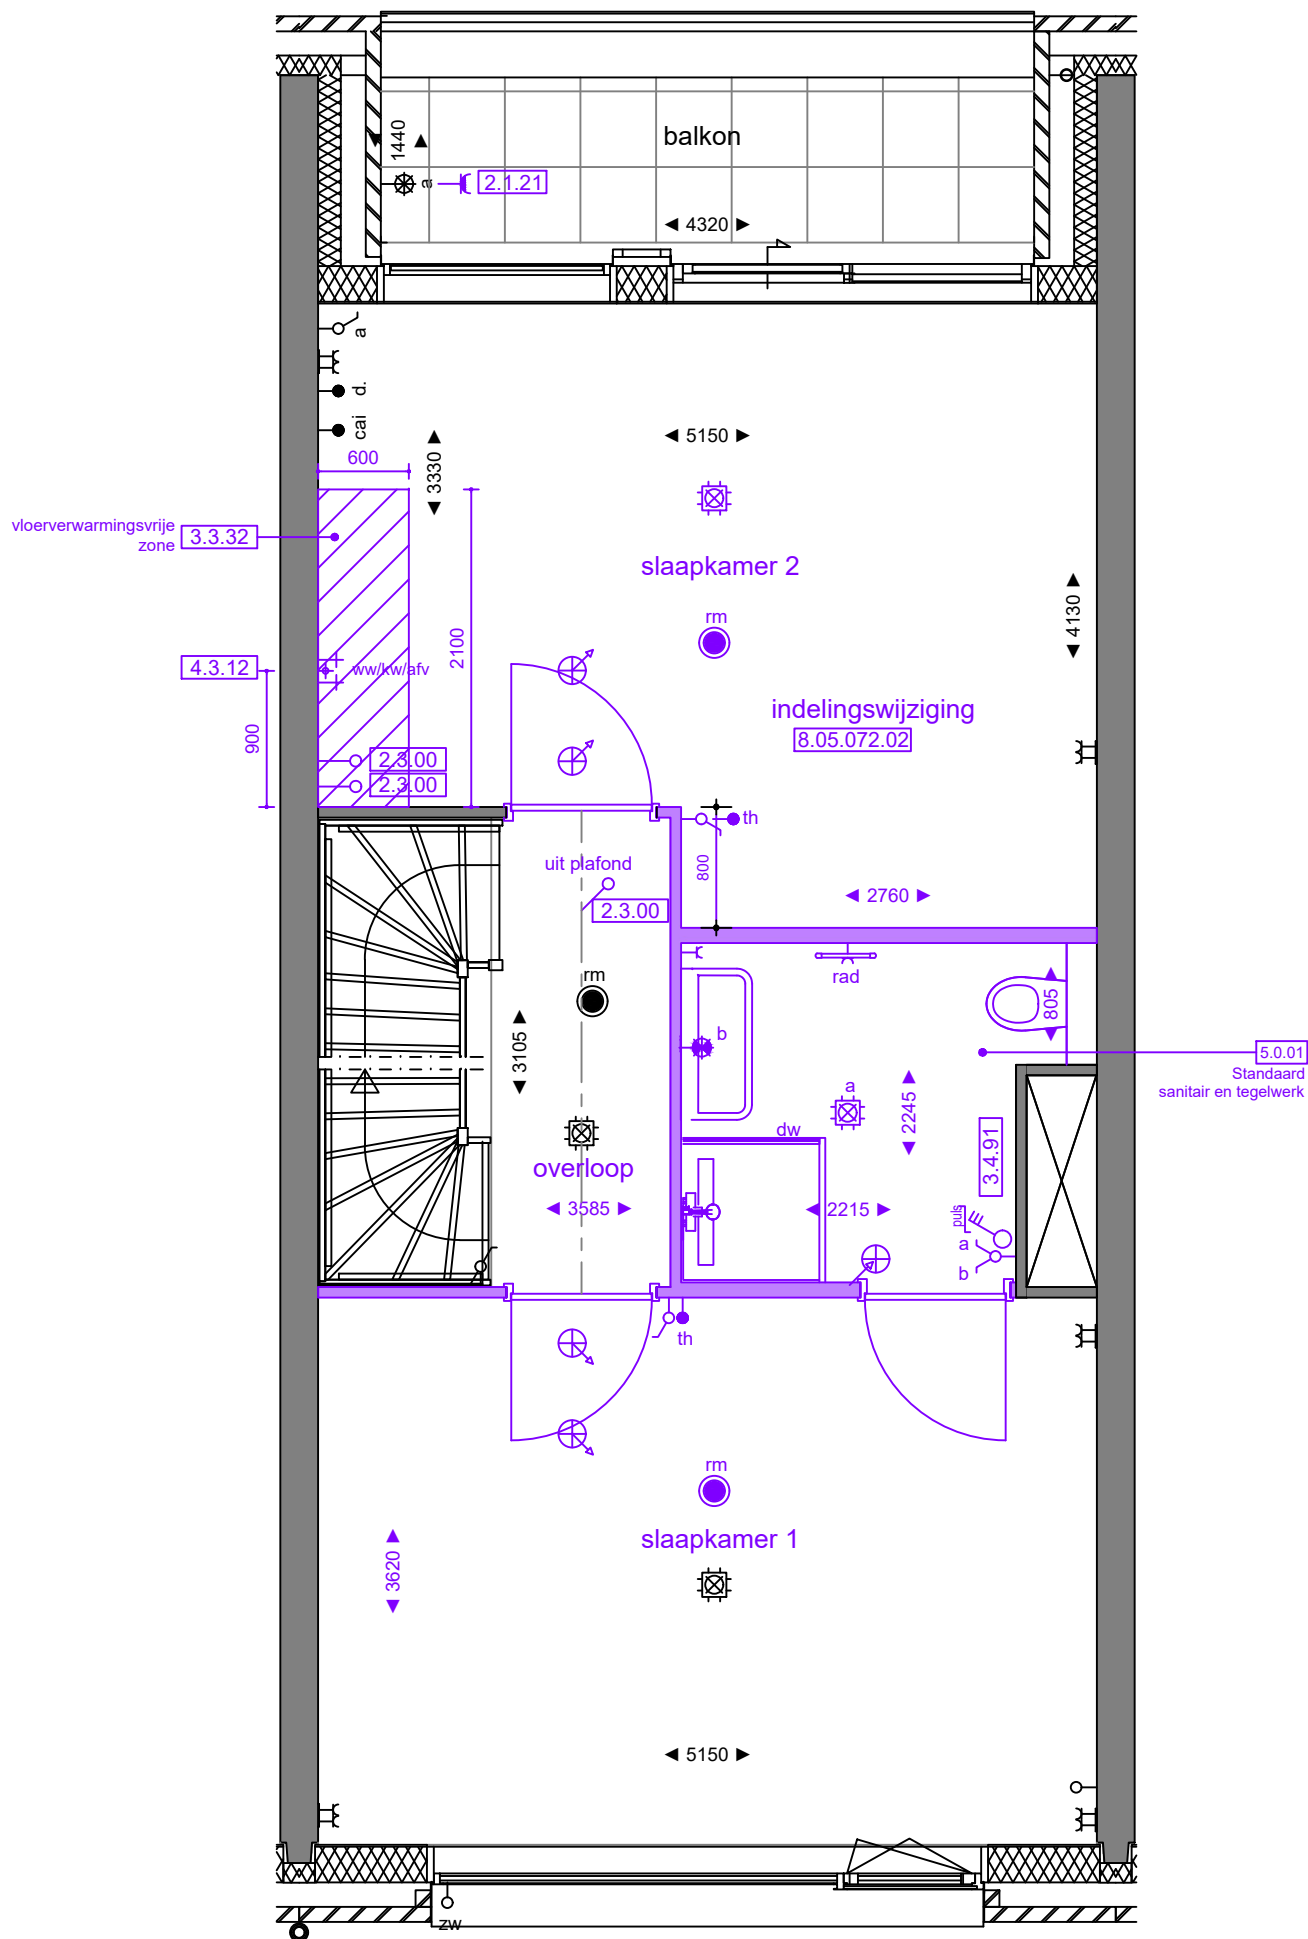


Project:  
**2401 - De Nieuwe Defensie**

Onderwerp:  
**1e verdieping**

era contour | TBI **2.05.072**

|                 |                 |          |
|-----------------|-----------------|----------|
| datum tekening: | getekend:       | formaat: |
| 08-07-2021      | BCD             | A3       |
| schaal:         | tekeningnummer: |          |
| 1:50            | 2.05.072-02     |          |

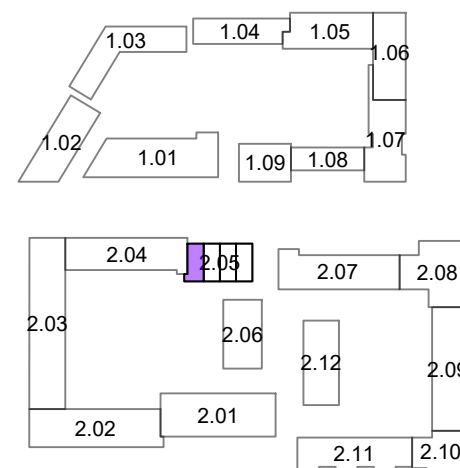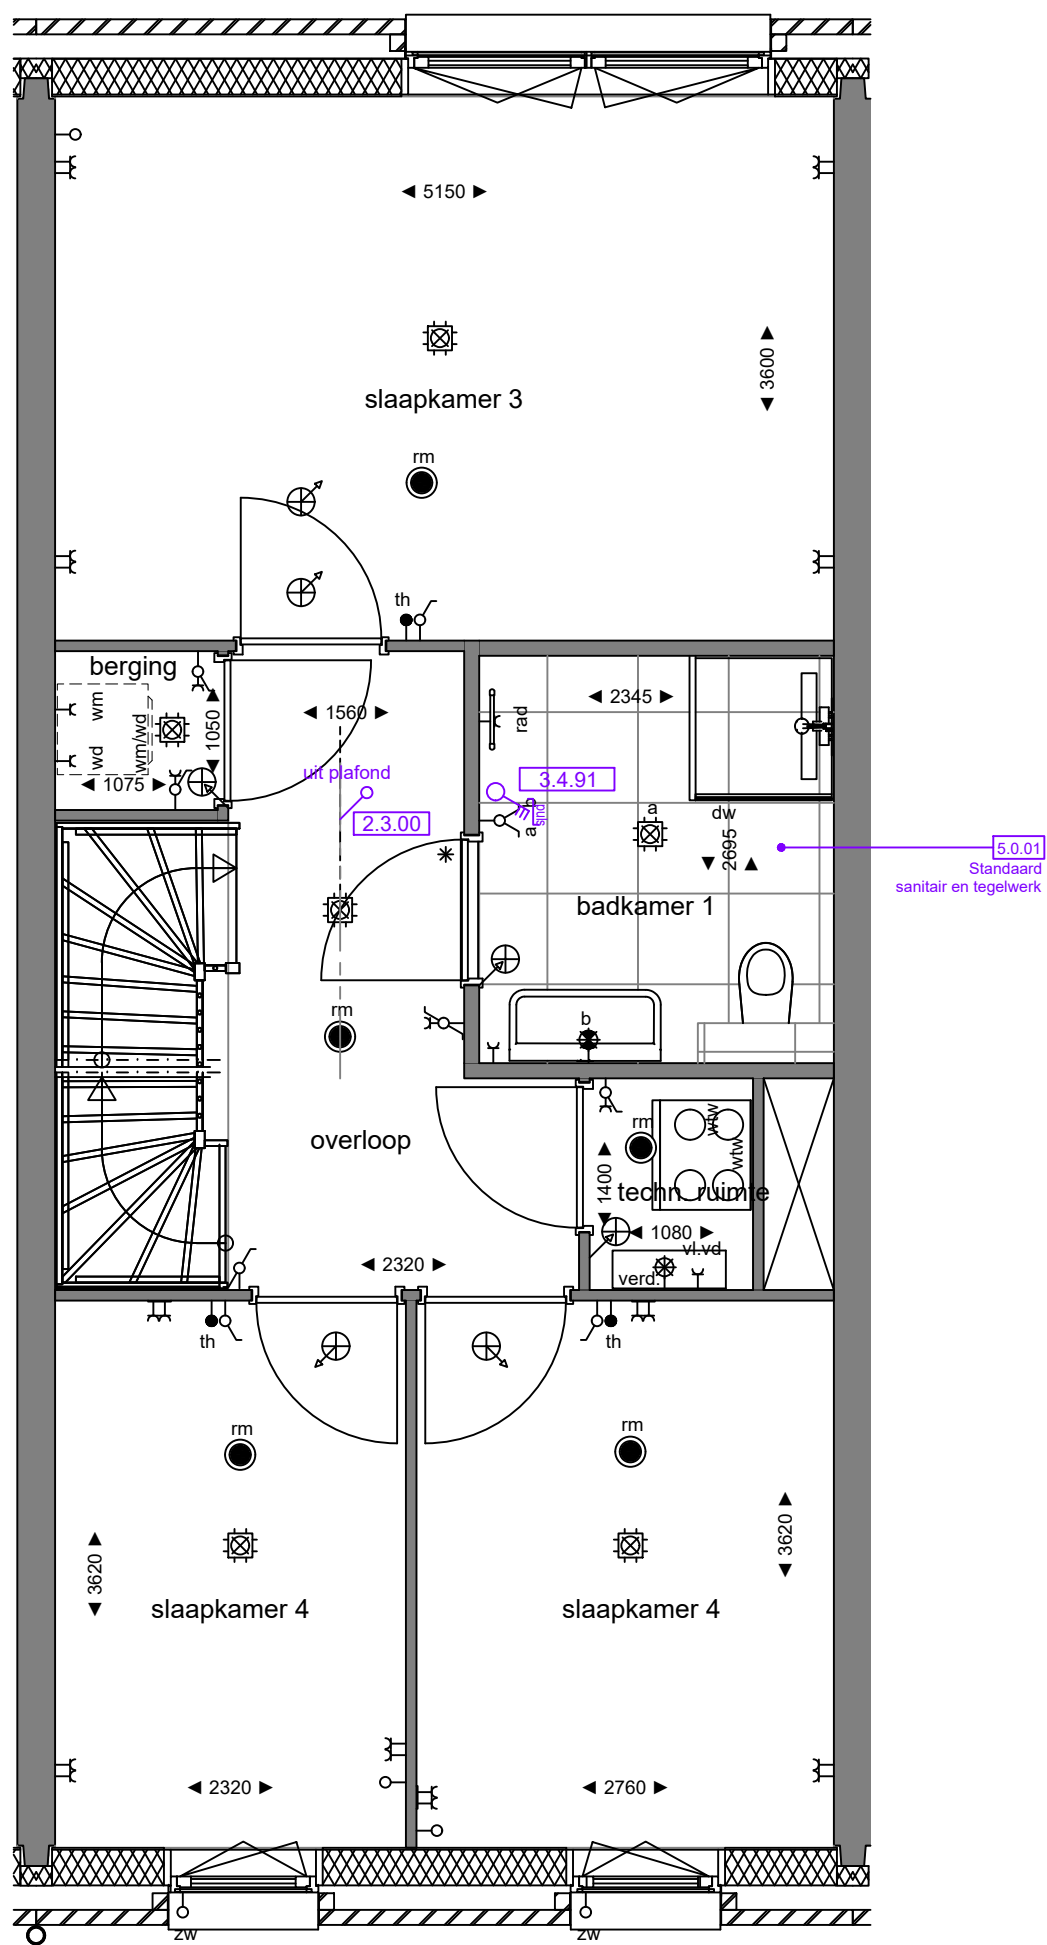

**Opmerkingen:**  
De aangegeven maatvoering is indicatief.  
De exacte maatvoering wordt bepaald in het werk.  
Definitieve positie ventilatie punten is nader te bepalen.





Project:  
**2401 - De Nieuwe Defensie**

Onderwerp:  
**2e verdieping**

era contour | TBI **2.05.072**

datum tekening: 08-07-2021 getekend: BCD formaat: A3

schaal: 1:50 tekeningnummer: 2.05.072-03

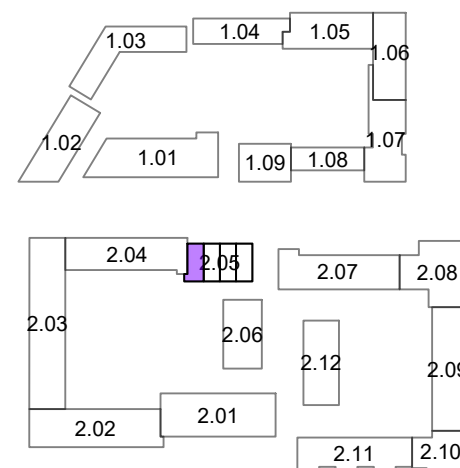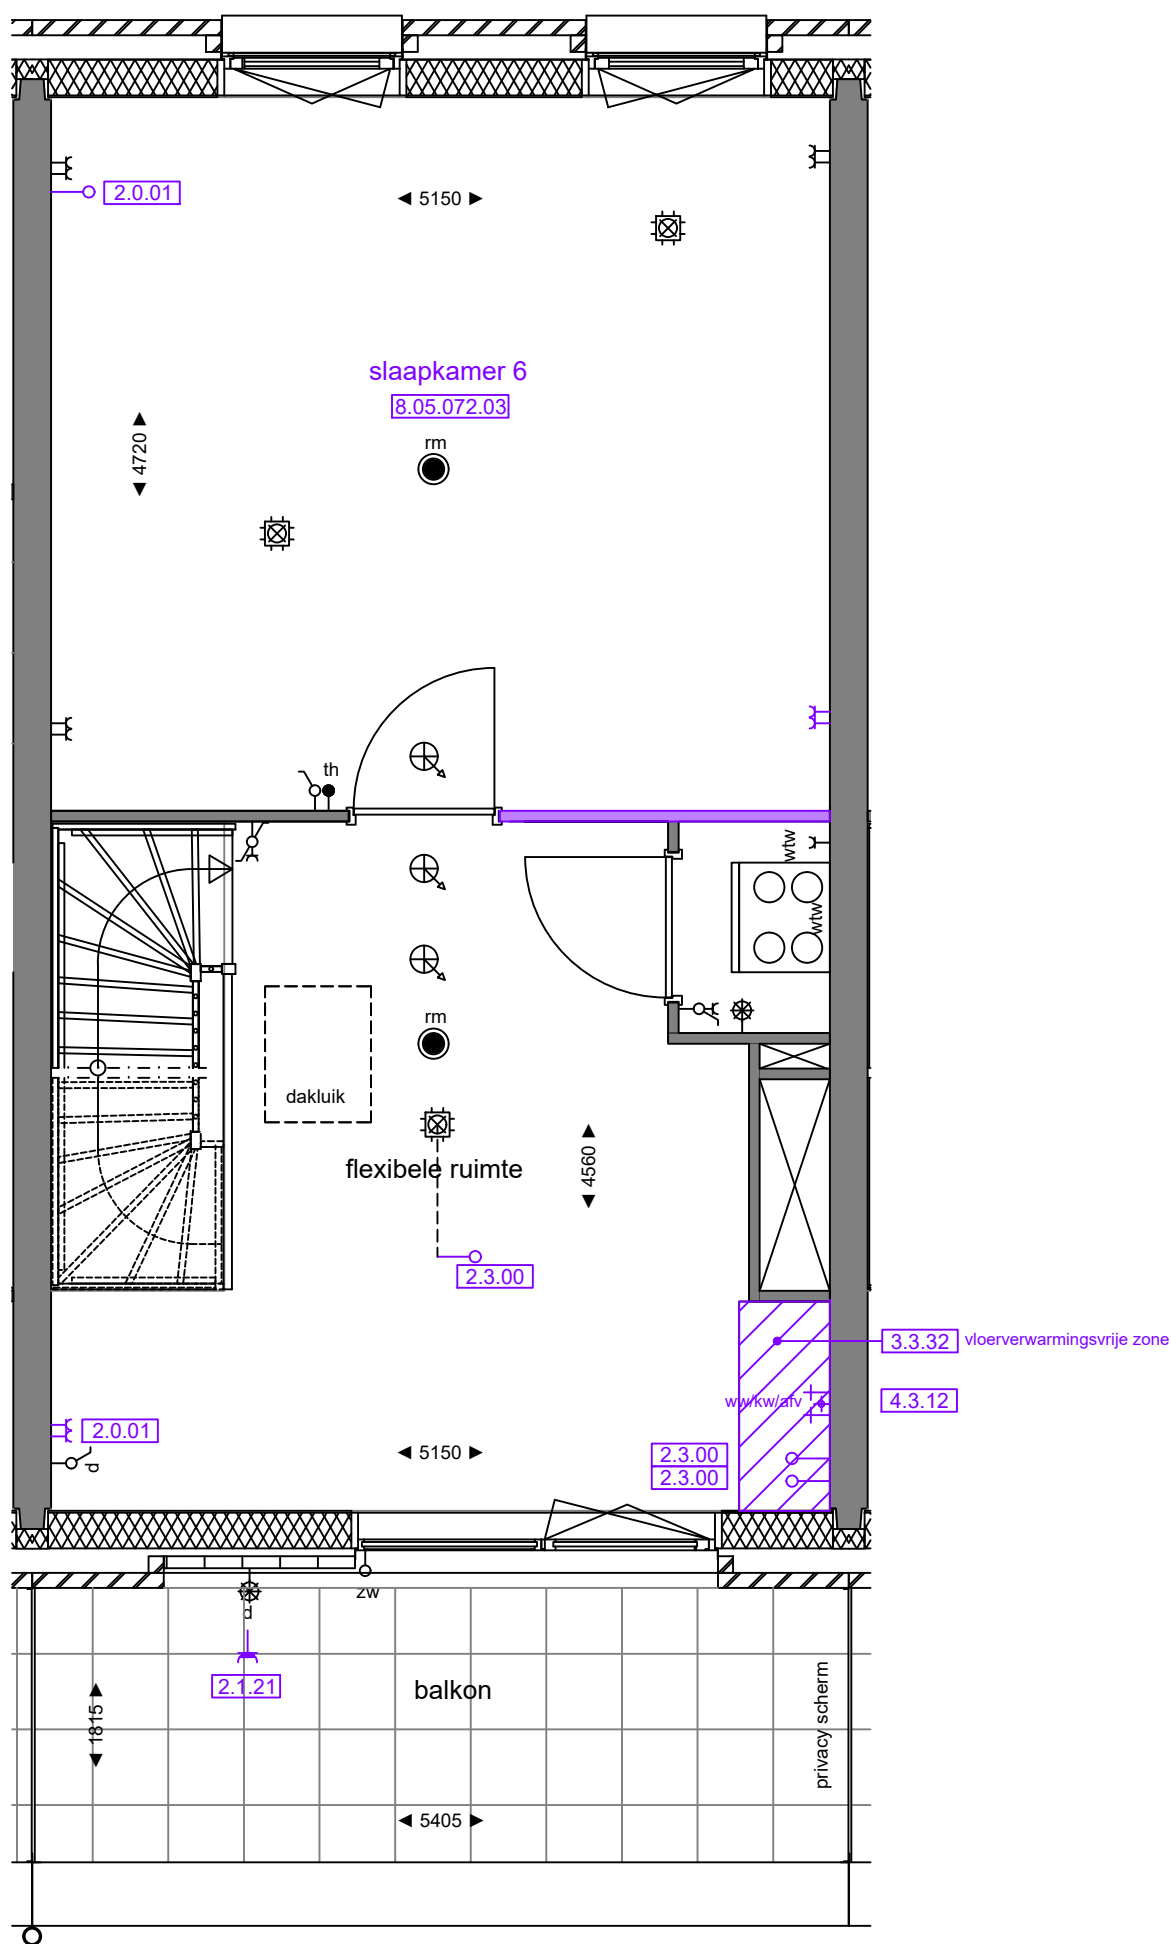

**Opmerkingen:**  
De aangegeven maatvoering is indicatief.  
De exacte maatvoering wordt bepaald in het werk.  
Definitieve positie ventilatie punten is nader te bepalen.



Project:  
**2401 - De Nieuwe Defensie**

Onderwerp:  
**3e verdieping**



era contour | TBI **2.05.072**

datum tekening: 08-07-2021 getekend: BCD formaat: A3

schaal: 1:50 tekeningnummer: 2.05.072-04