

bouwnummer

2.08.113
2.08.112
2.08.110
2.08.108
2.08.106
2.08.104
2.08.102
2.08.100

2.08.113
2.08.111
2.08.109
2.08.105
2.08.103
2.08.101
2.08.099



Noord-Oostgevel (Straatzijde)

1 : 150




Noord-Westgevel (Straatzijde)

1 : 150

bouwnummer


2.08.113
2.08.111
2.08.109
2.08.107
2.08.105
2.08.103
2.08.101
2.08.099

2.08.113
2.08.112
2.08.110
2.08.108
2.08.106
2.08.104
2.08.102
2.08.100

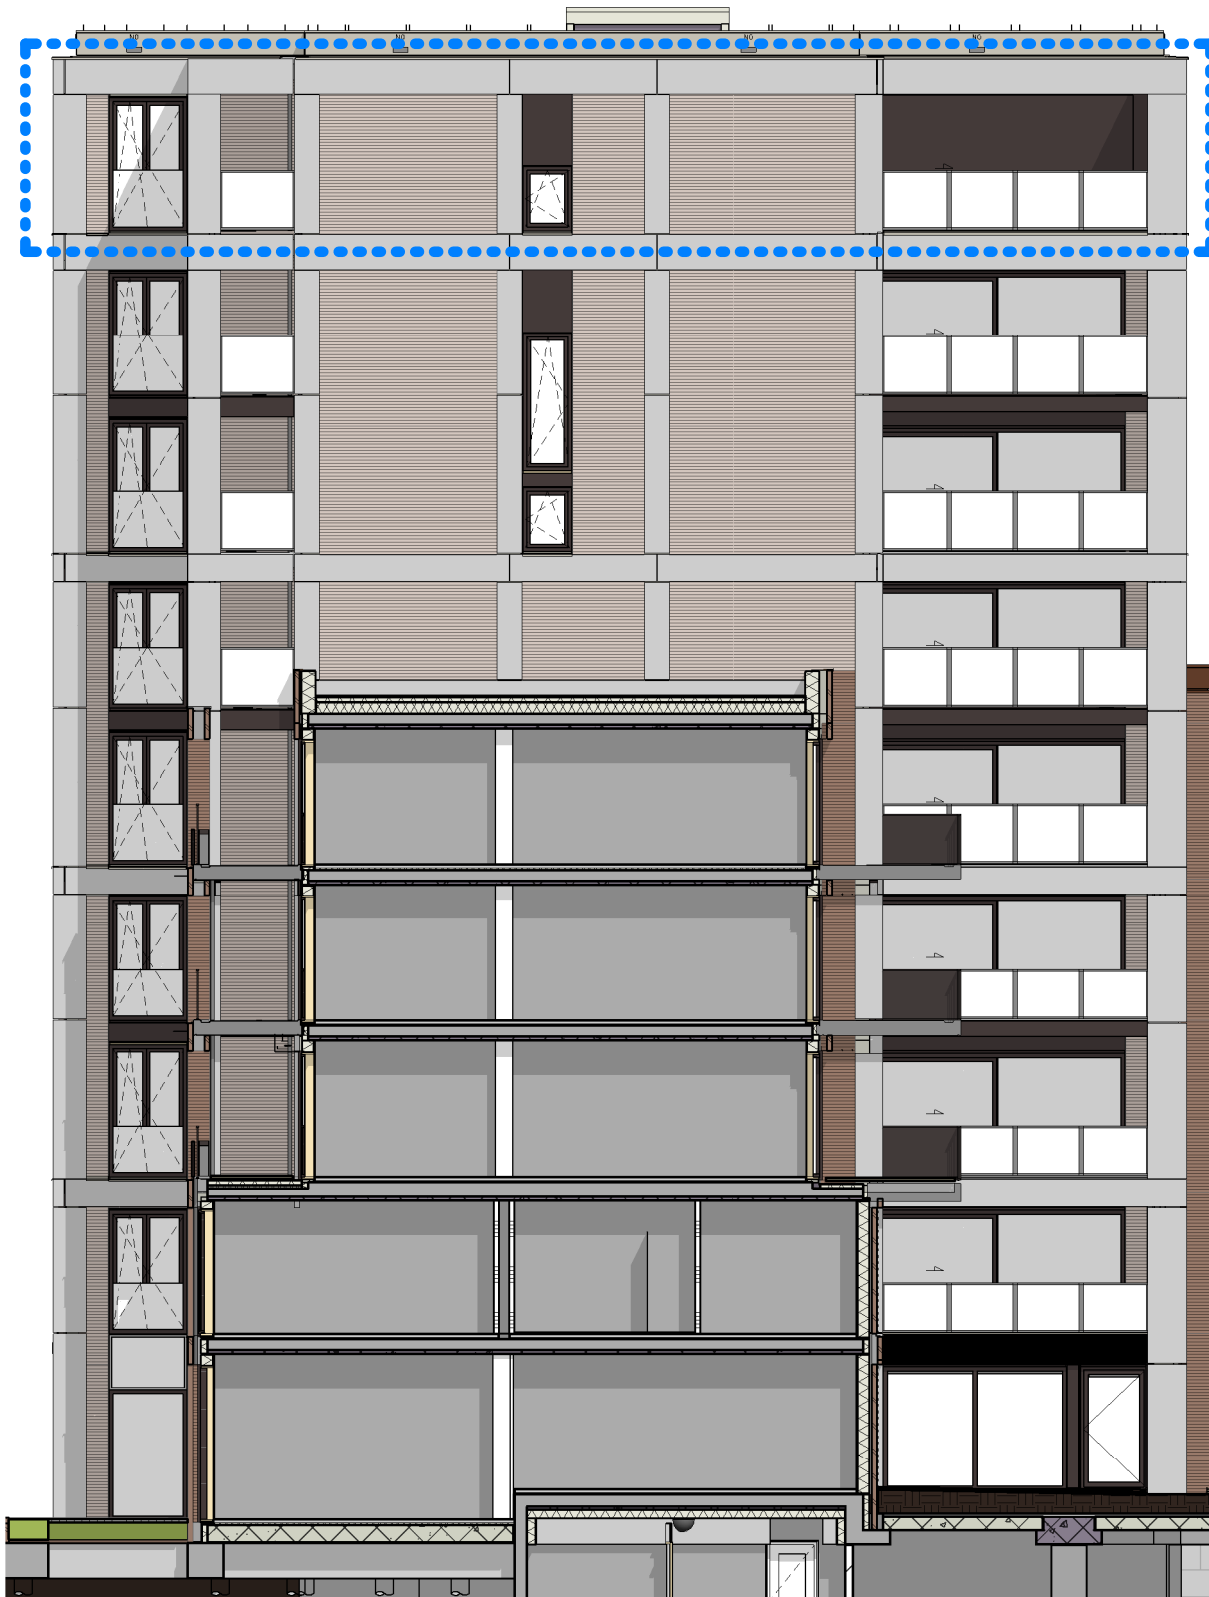


Zuid-Westgevel (Zijgevel)

1 : 150

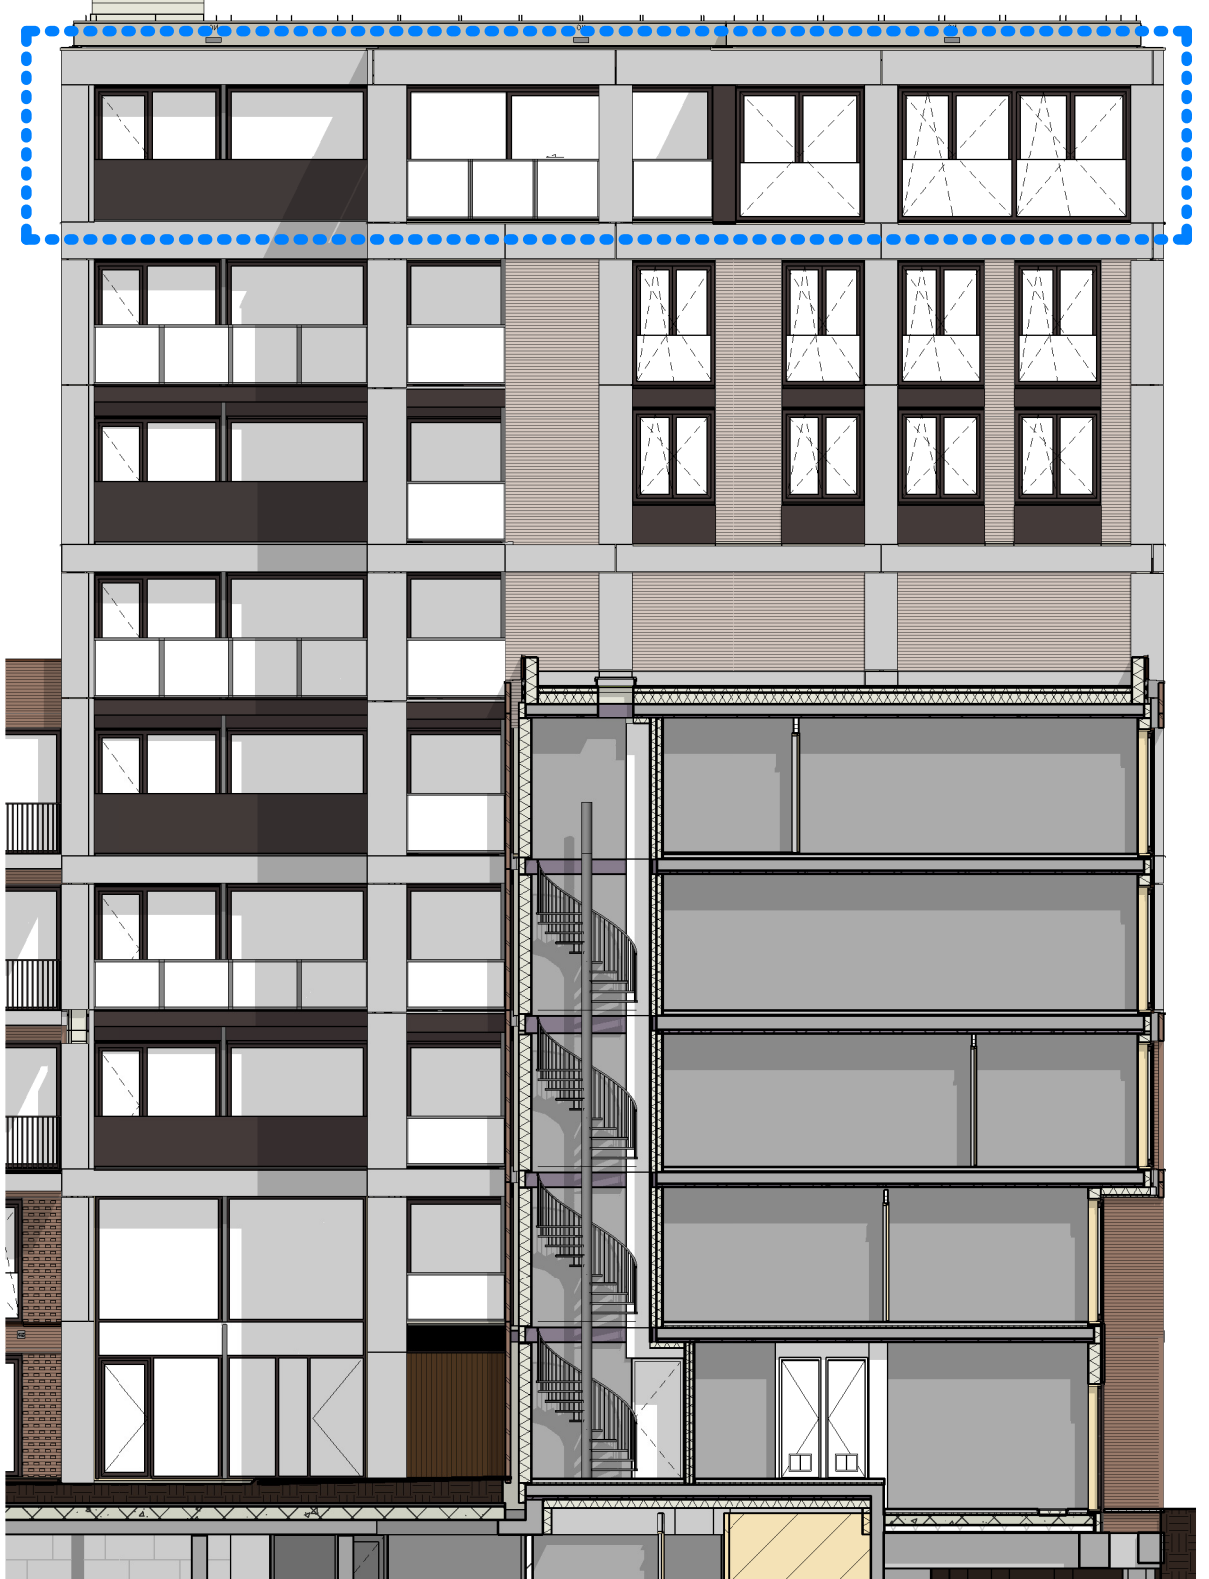


Zuid-Oostgevel (Zijgevel)

1 : 150

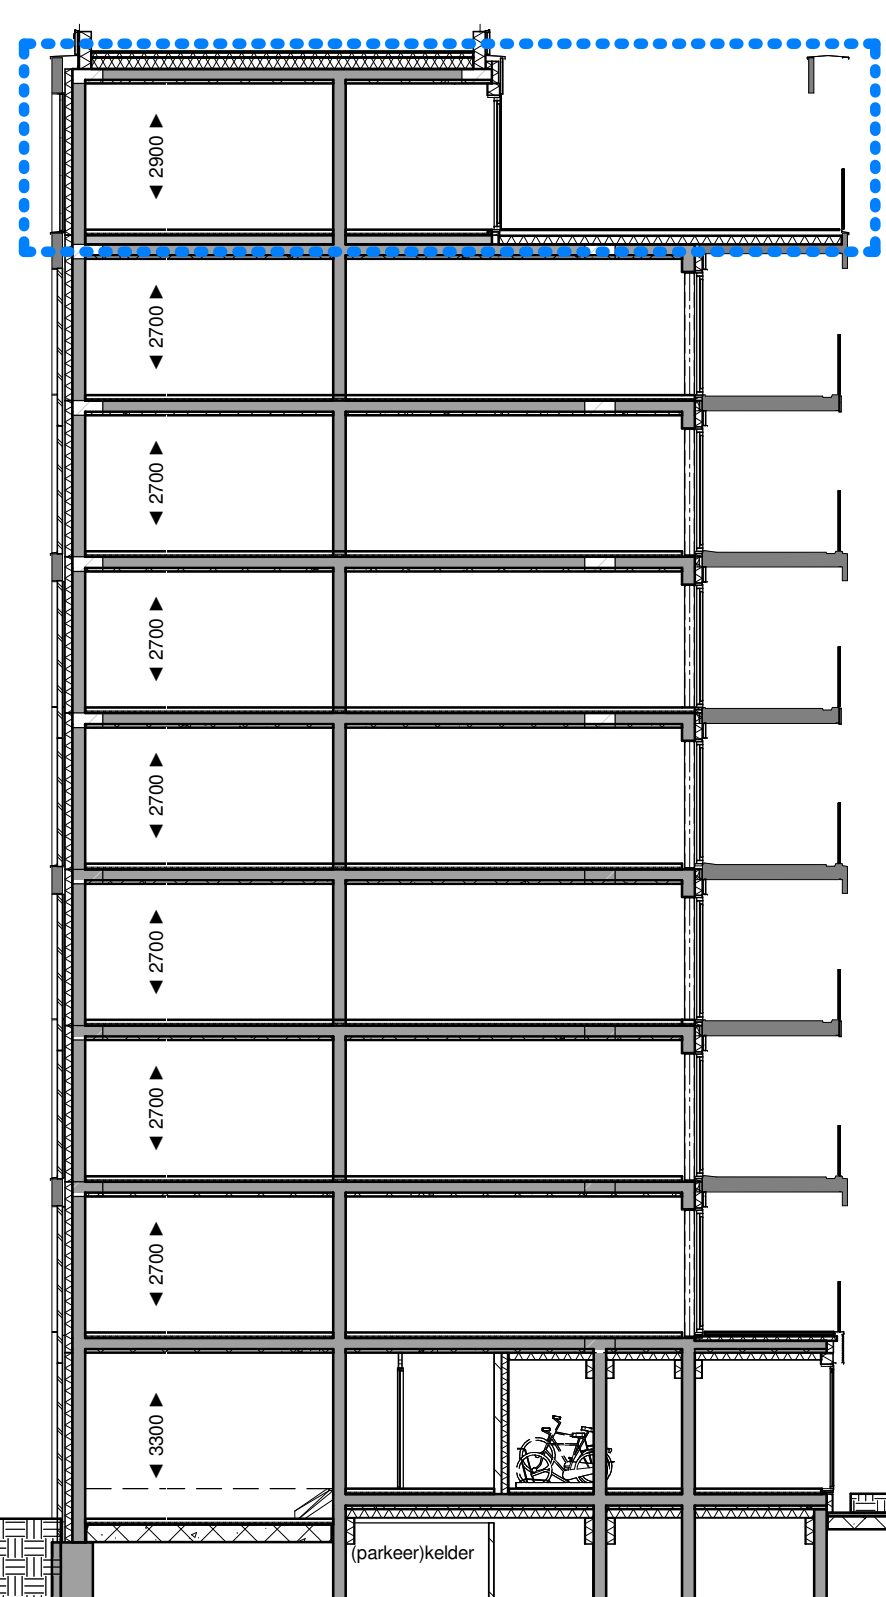

Doorsnede A-A

1 : 150

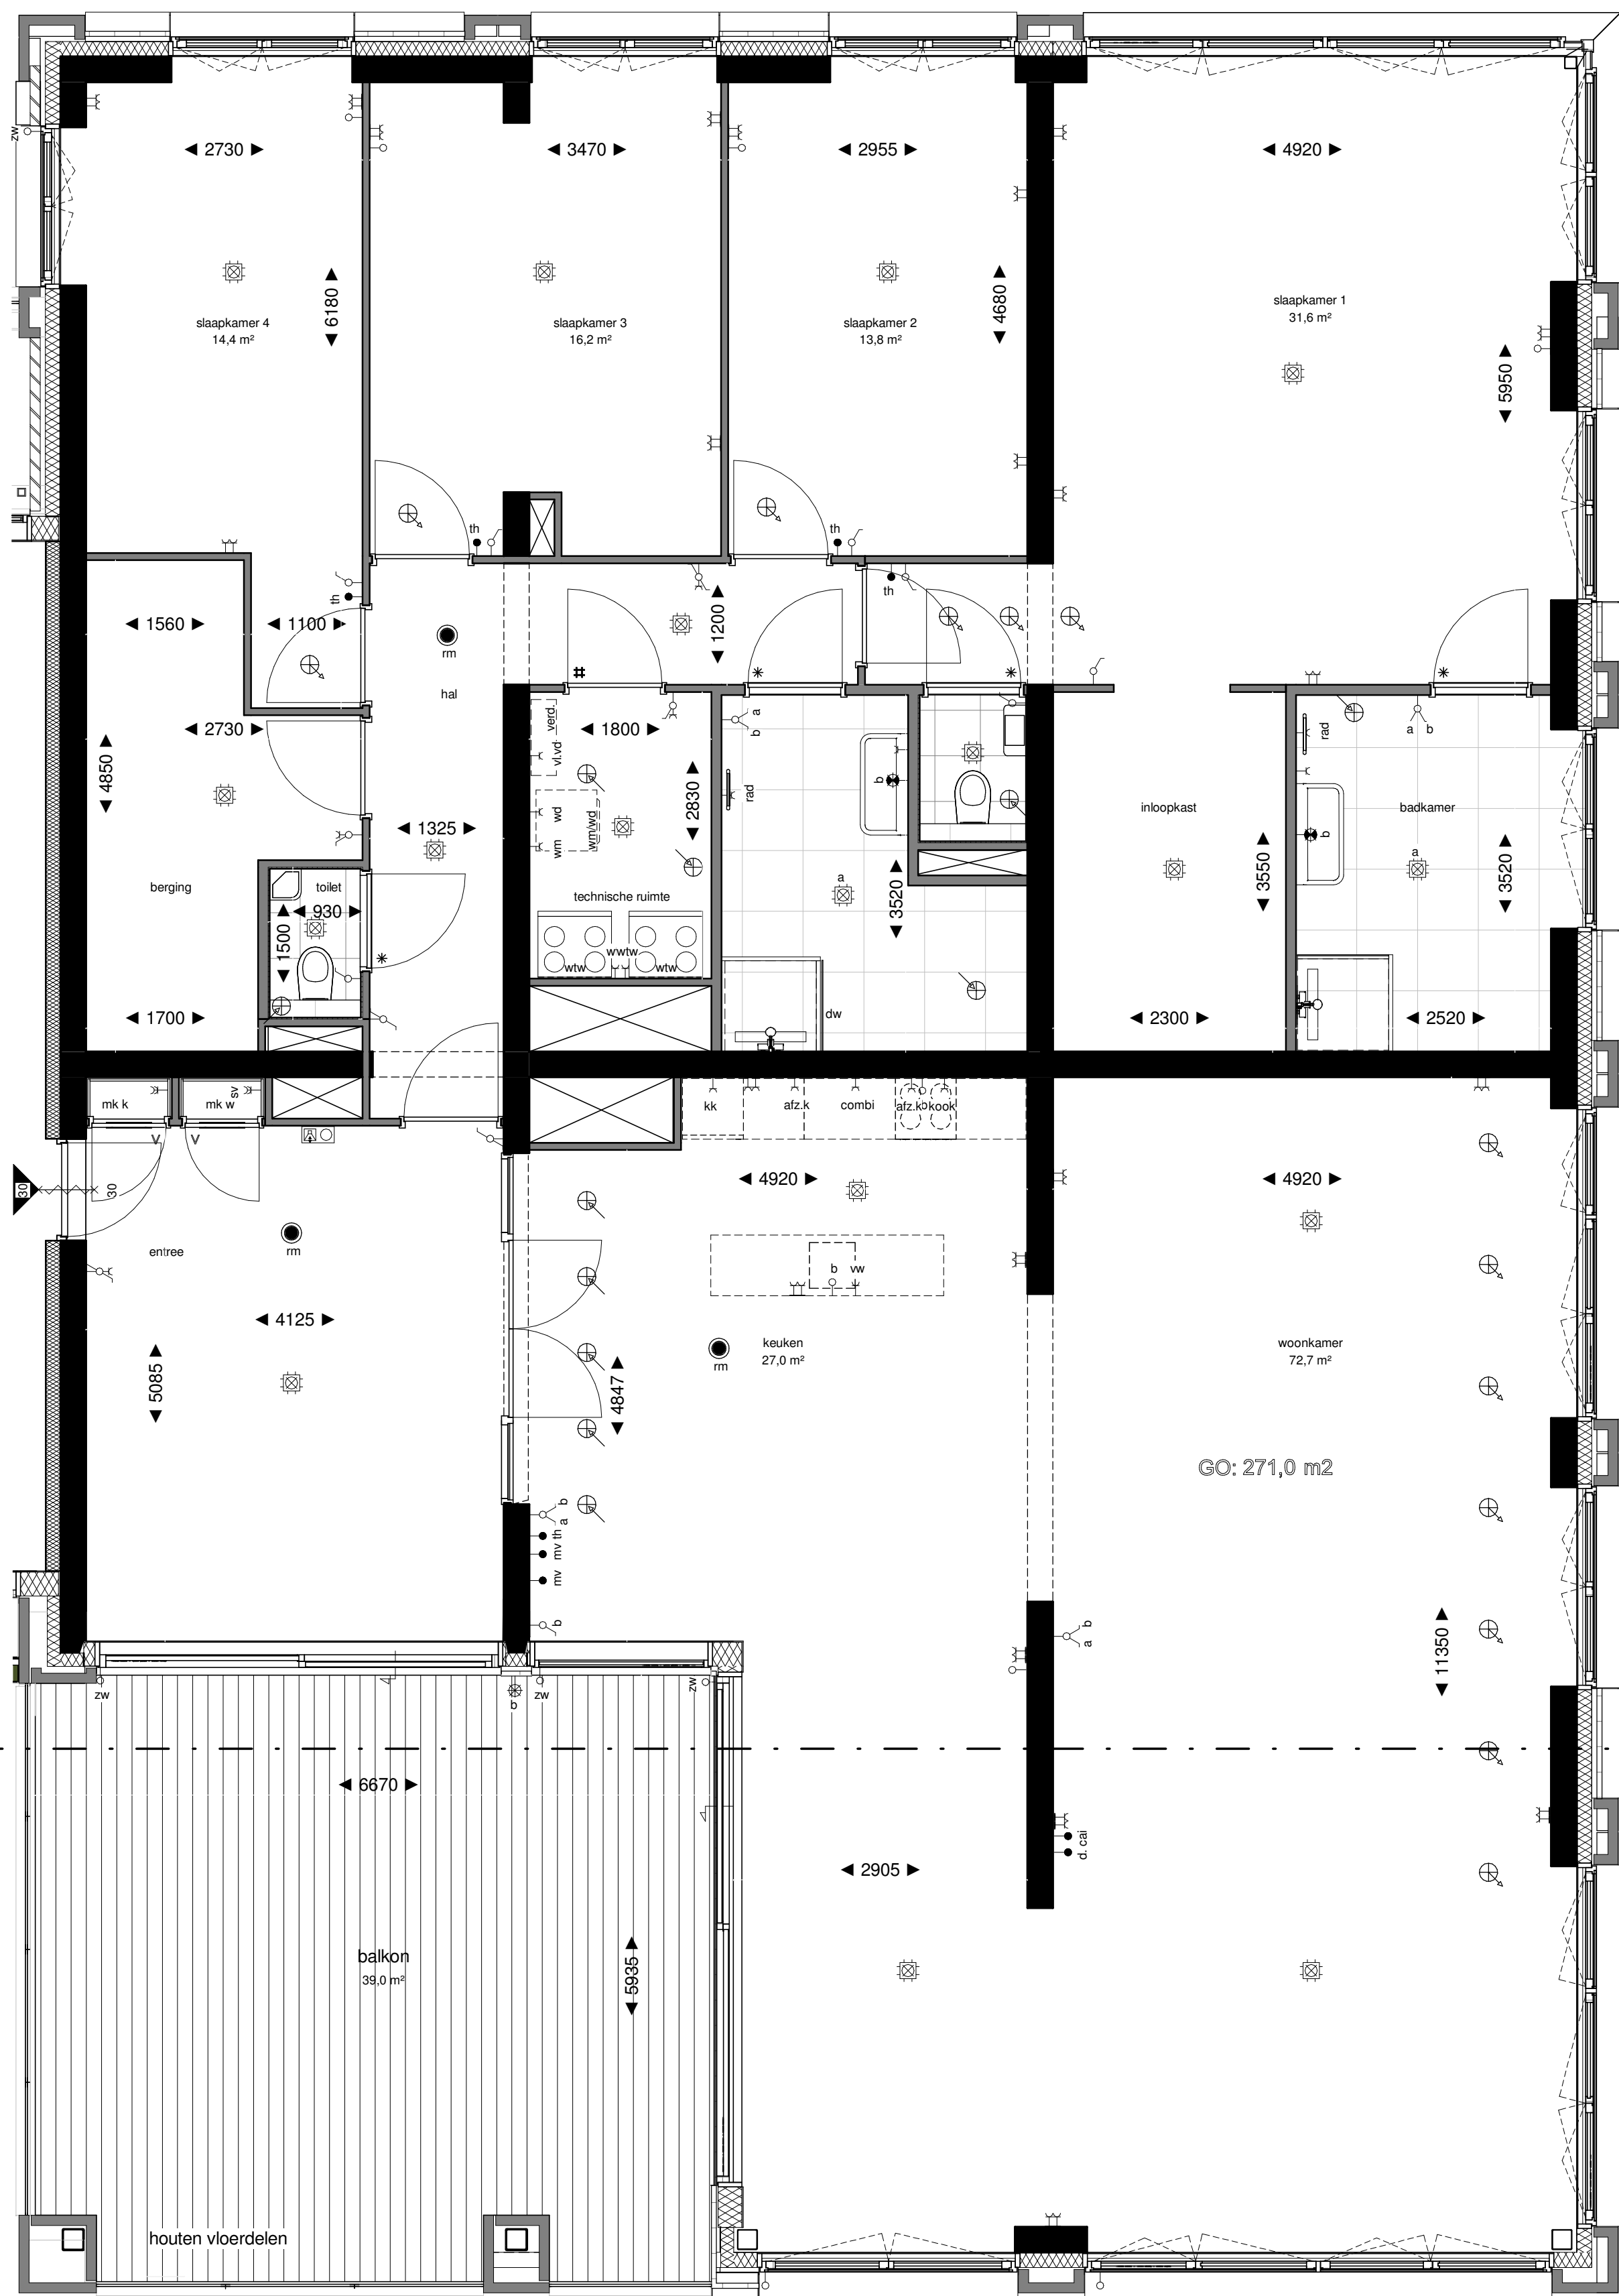

Achtste verdieping

1 : 50

Renvooi

	schakelaar, 1 polig		centraaldoos met lichtpunt
	schakelaar, 1 polig dubbel		bedrucker
	schakelaar, wissel		bel
	wandcontactdoos enkelvoudig combi schakelaar, 1 polig		rookmelder
	wandcontactdoos enkelvoudig combi schakelaar, wissel		intercom
	schakelaar, 3 standen		loze leiding zwaaiing
	wandcontactdoos enkelvoudig		elektrische radiator
	wandcontactdoos tweevoudig		koelkast
	wandcontactdoos 2-voudig in 2 inbouwdozen		keukwastel
	wandcontactdoos enkelvoudig, waterdicht		thermostaat
	aansluitpunt bedhoofd		data
	aansluitpunt onbedraad		videodoor
	wandlichtpunt met armatuur		vaatwasser
	wandlichtpunt waterdicht		wasdroger
	wandlichtpunt zonder armatuur		wasmachine
	ventilatie afvoer		warmte terugwinning
	verwarming vloer		vloerverwarming
	meterkast		stadsverwarming




| Elektrische installatie volgens NPR 5310

Renvooi Bouwkundig

	constructief beton		radiator in badkamer
	beton(gevel)		woning entree deur
	metalselwerk baksteen		deur
	aluminium beplating		* dorpel
	houtskeletbouw wand		V ventilatierooster in deur
	isolatie		# valdorpel, kunststenen dorpel onder de deur en snoerprofiel in het kozijn
	binnenwand gibo		verwarming verdelers
	wandtegels binnen		no warmte terugwinning
	vloertegels binnen		dw noodoverstort
	vloertegels buiten		dw douchewand
	bestrating		kl kruipruimte
			hwa hemelwaterafvoer

Plantenbakken aan galerij en schachten zijn gemeenschappelijk, geen onderdeel van woningen.

- De posities van de afzuigpunten mechanische ventilatie zijn indicatief op de tekening weergegeven. Na een verdere technische afstemming wordt het definitieve aantal en posities vastgesteld. Deze kunnen afwijken t.o.v. de posities op uw contract tekening.
- De posities van alle schakelaars en lichtpunten zijn indicatief op de tekening weergegeven. Na een verdere technische afstemming worden de definitieve posities vastgesteld. Deze kunnen afwijken t.o.v. de posities op uw contract tekening.
- Algemeen: getoonde maatvoering is circa maatvoering. Dit kan bij oplevering mogelijk afwijken als gevolg van nadere technische uitwerking.
- Algemeen: maatlijnen zijn plaatselijk gemeten. Oppervlakten houden derhalve rekening met sprongen in de ruimten.
- Algemeen: voor beschrijving materialen en kleuren zie TO (technische omschrijving).
- De weergegeven installaties op de daken zijn indicatief. Dit kan bij oplevering mogelijk afwijken als gevolg van nadere technische uitwerking.
- Bk hekwerken 1000/1200 + vloer, tenzij anders aangegeven.

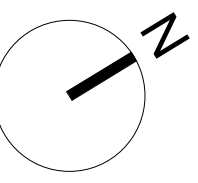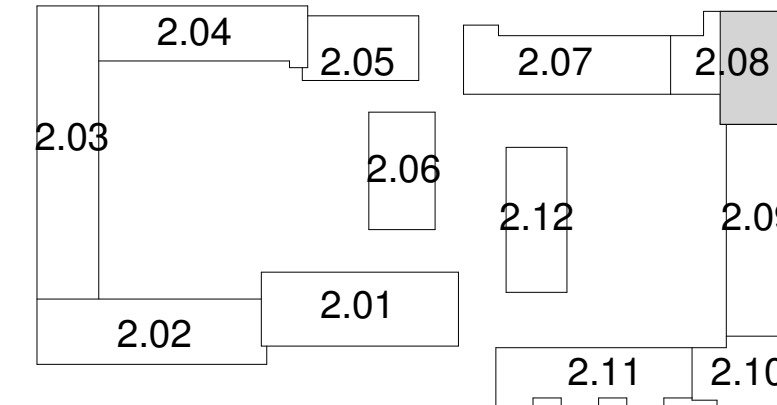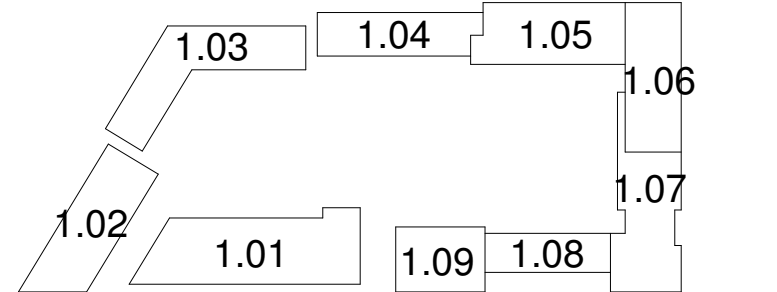

Project: De Nieuwe Defensie
Utrecht

Onderwerp: Verkooptekening
Woningtype 2.08.E
Bouwnummer: 2.08.113

Schaal: As indicated
Datum: 05-05-2021
Wijziging:

B9.2.08.905