
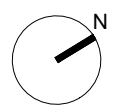
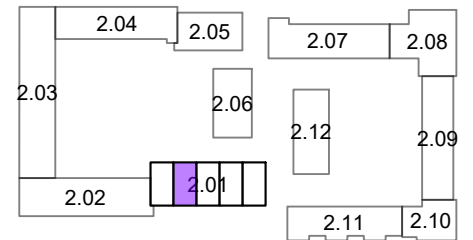




6.1.01  
Standaard keukeninstallatie conform  
0-tek. Bruynzeel  
dd.: 26-11-2020

5.0.01  
Standaard  
sanitair en tegelwerk

1.3.00  
Binnendeuren conform standaard

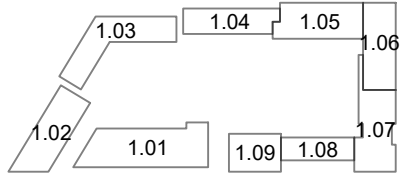

**Opmerkingen:**  
De aangegeven maatvoering is indicatief.  
De exacte maatvoering wordt bepaald in het werk.  
Definitieve positie ventilatie punten is nader te bepalen.

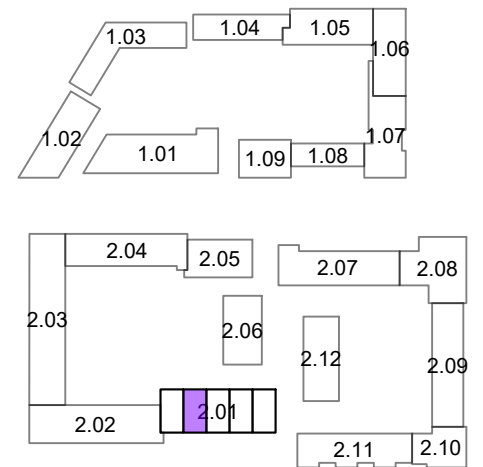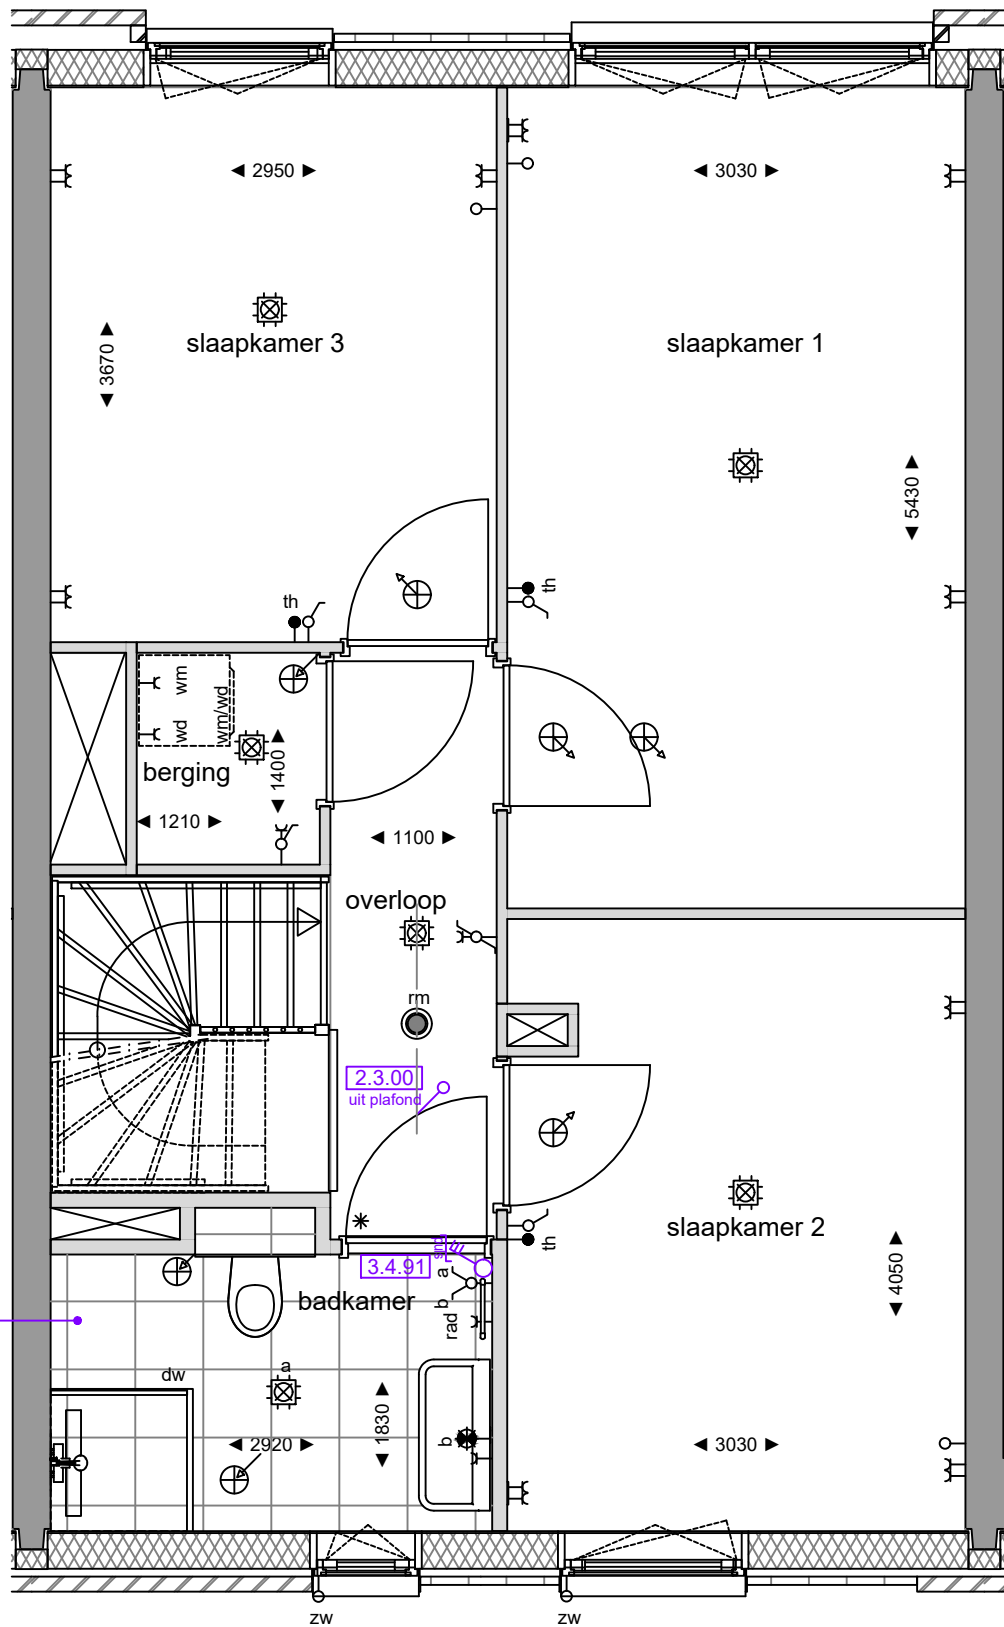

**Opmerkingen:**  
 De aangegeven maatvoering is indicatief.  
 De exacte maatvoering wordt bepaald in het werk.  
 Definitieve positie ventilatie punten is nader te bepalen.