



6.1.02
 Standaard keukeninstallatie conform
 0-tek. Bruynzeel
 dd.: 4-12-2020

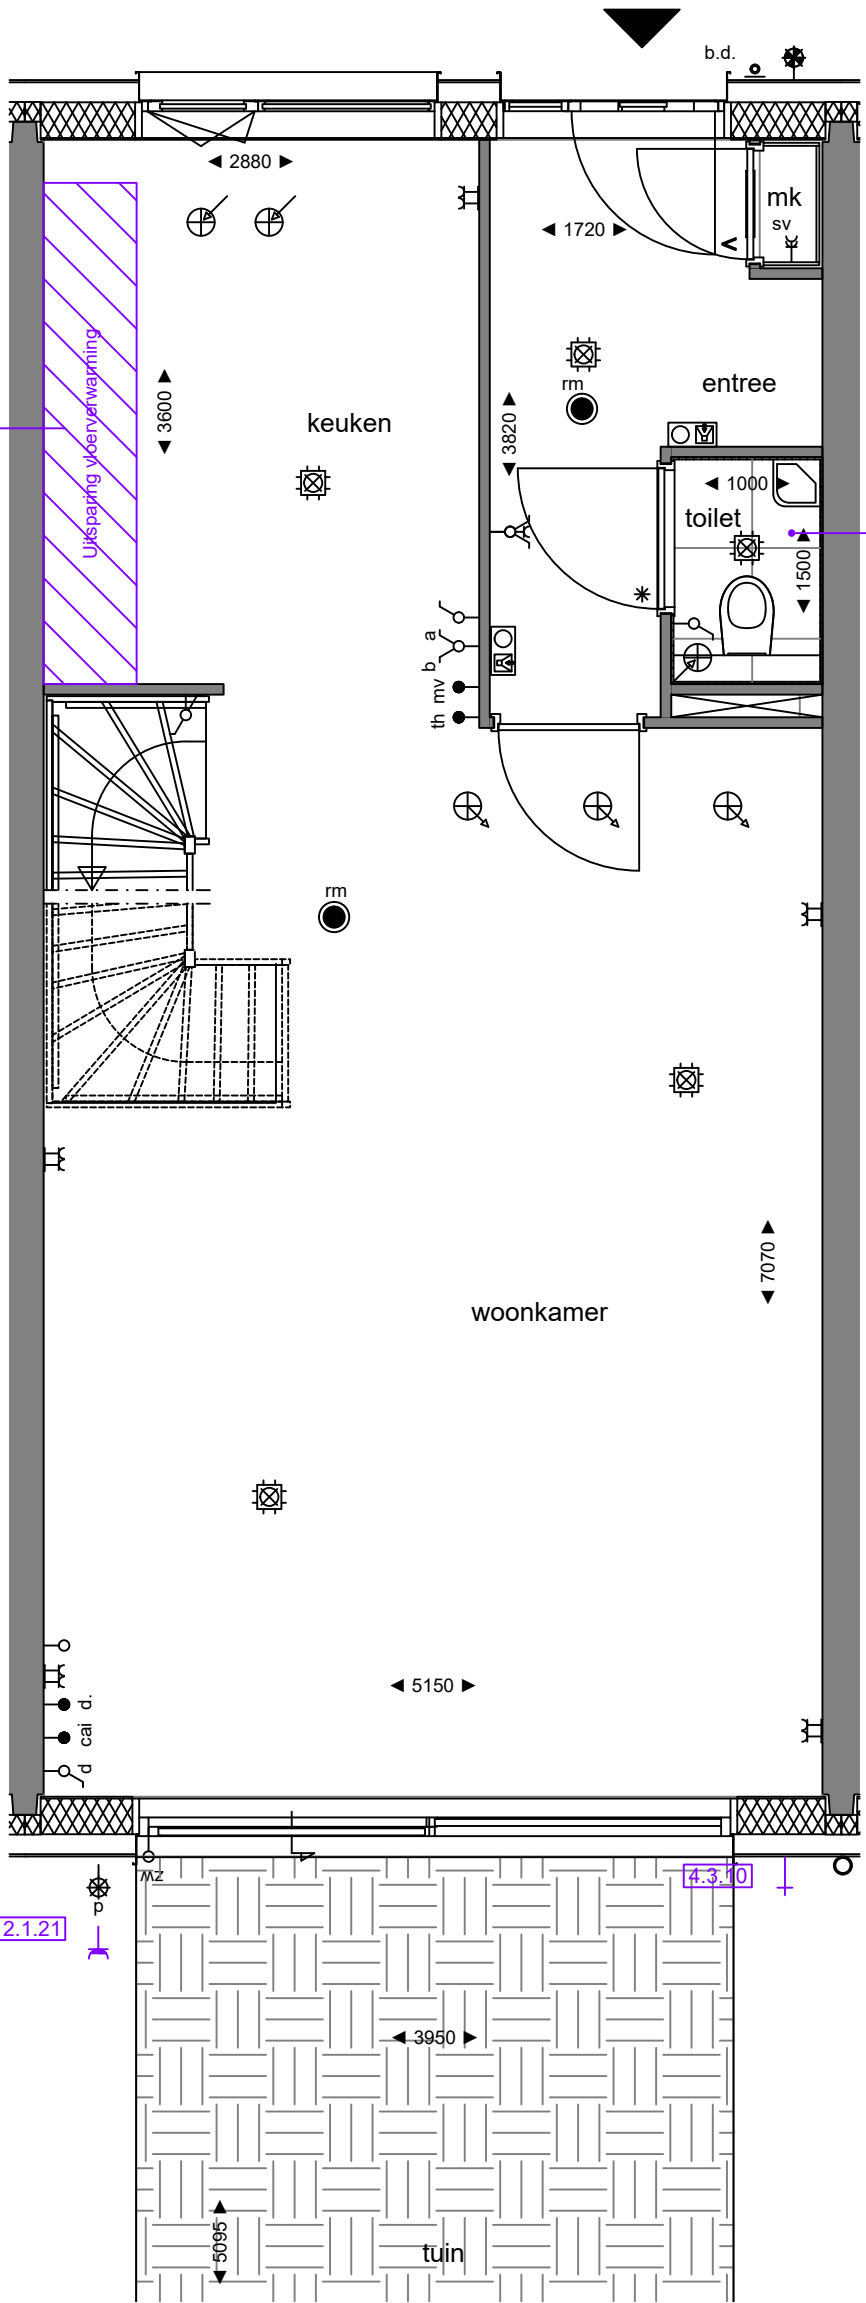

5.0.01
 Standaard
 sanitair en tegelwerk

1.3.00
 Binnendeuren conform standaard

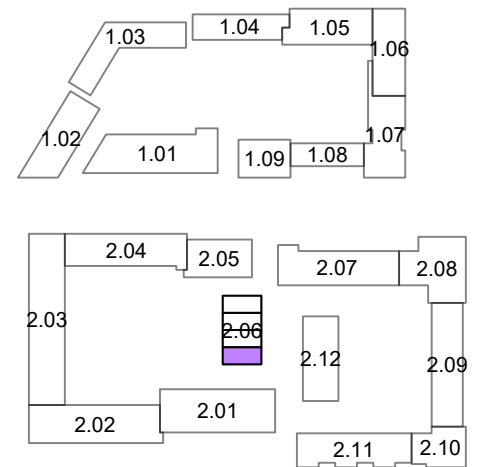

Opmerkingen:
 De aangegeven maatvoering is indicatief.
 De exacte maatvoering wordt bepaald in het werk.
 Definitieve positie ventilatie punten is nader te bepalen.



DE NIEUWE DEFENSIE

Project:
2401 - De Nieuwe Defensie


Onderwerp:
begane grond

era contour | TBI **2.06.076**




datum tekening: 24-06-2021 getekend: BCD formaat: A3

schaal: 1:50 tekeningnummer: 2.06.076-01

bouwnummer:

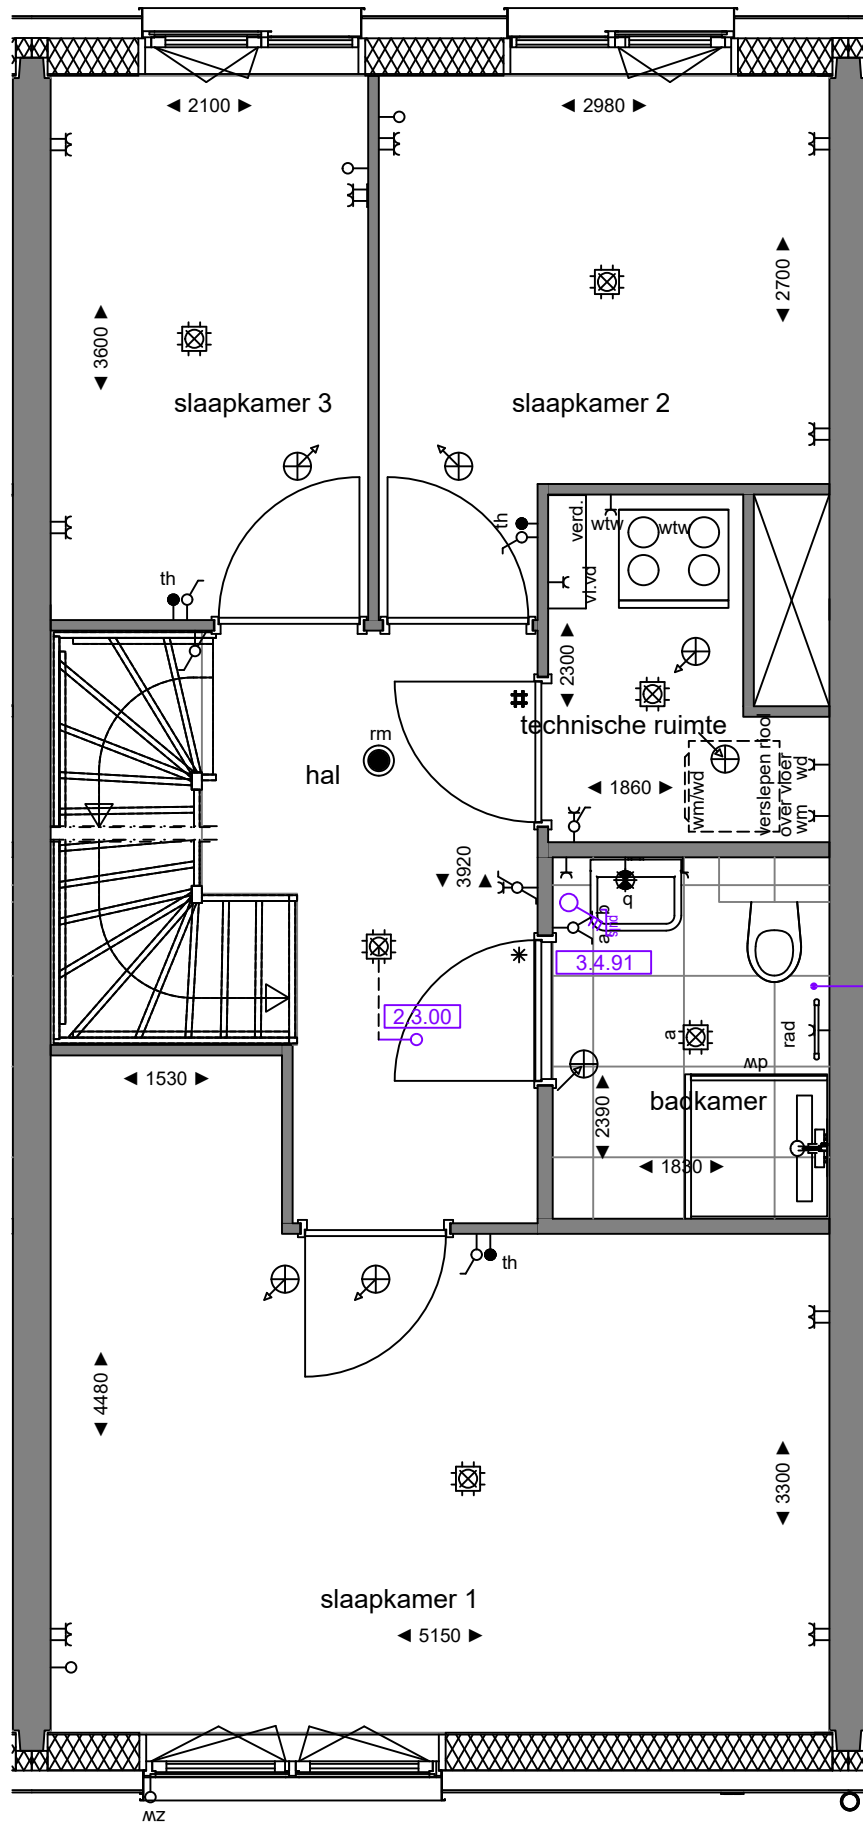

5.0.01
Standaard
sanitair en tegelwerk

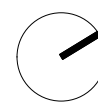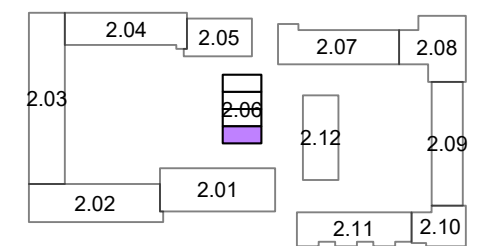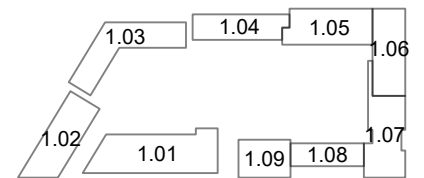

Opmerkingen:
De aangegeven maatvoering is indicatief.
De exacte maatvoering wordt bepaald in het werk.
Definitieve positie ventilatie punten is nader te bepalen.

DE NIEUWE DEFENSIE

Project:
2401 - De Nieuwe Defensie



Onderwerp:
1e verdieping

era contour | TBI **2.06.076**

datum tekening: 24-06-2021 getekend: BCD formaat: A3

schaal: 1:50 tekeningnummer: 2.06.076-02

bouwnummer:

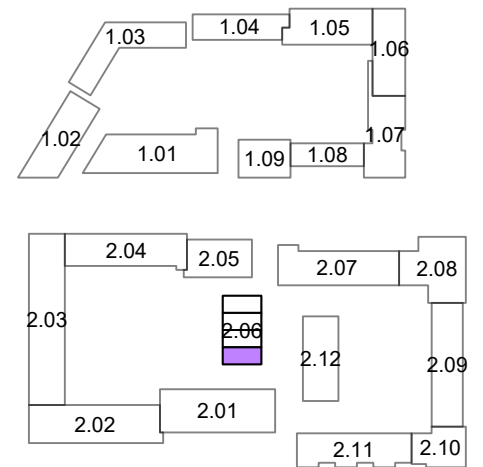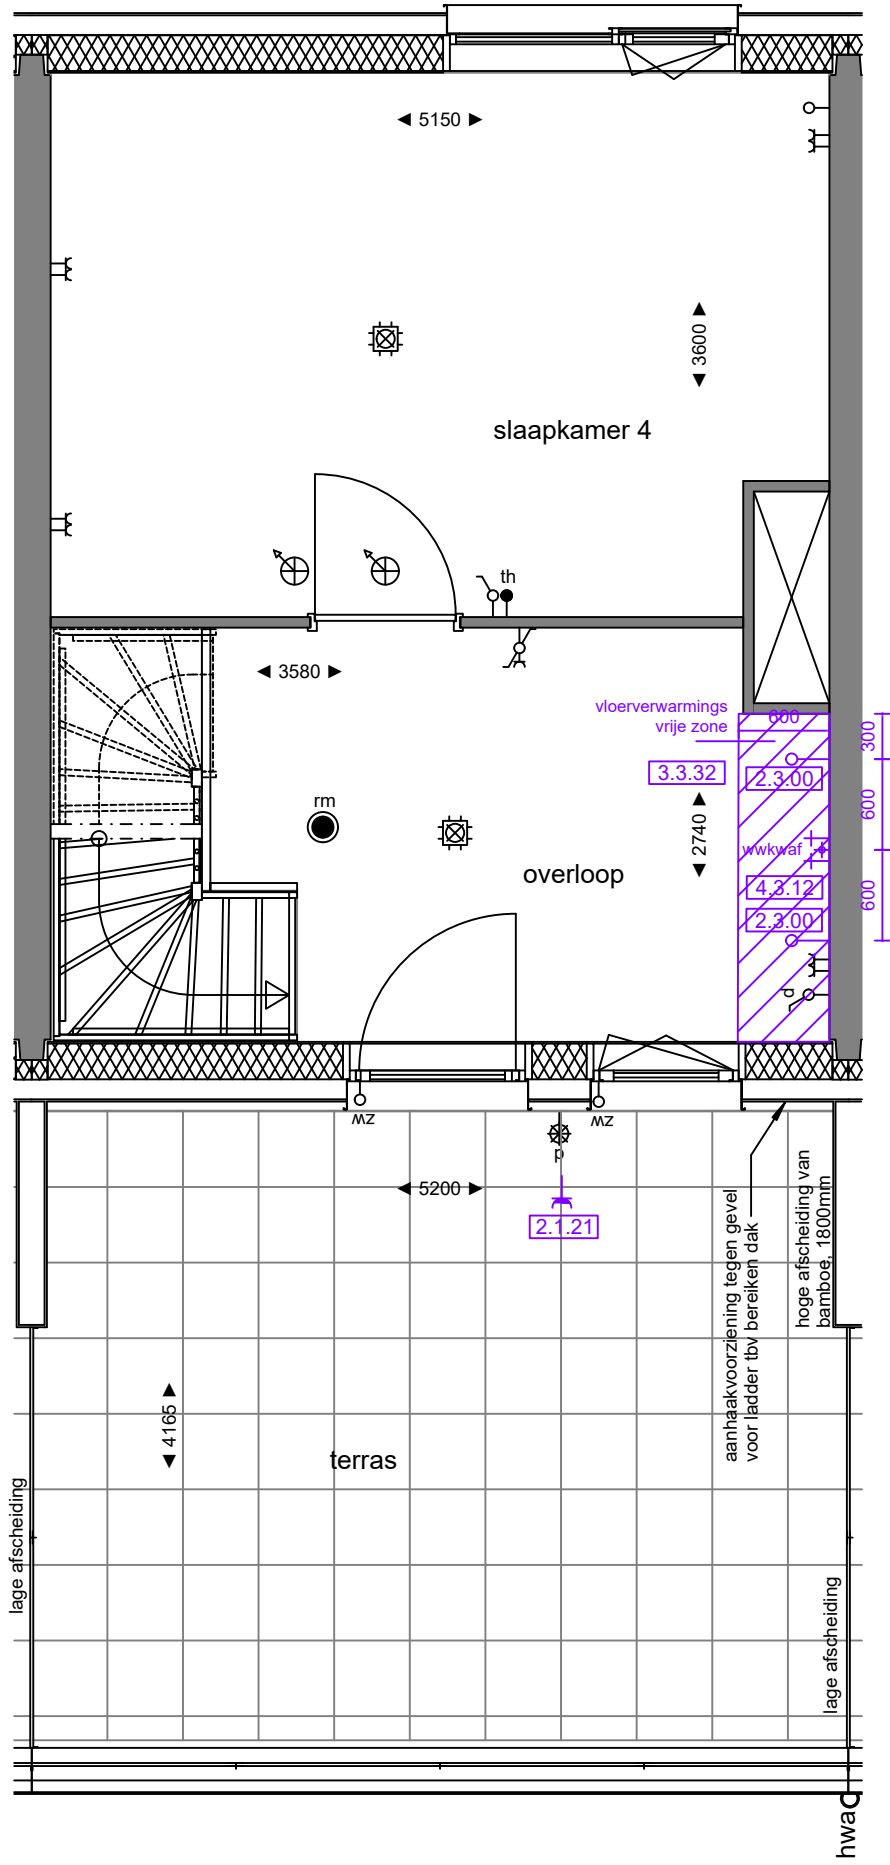

Opmerkingen:
 De aangegeven maatvoering is indicatief.
 De exacte maatvoering wordt bepaald in het werk.
 Definitieve positie ventilatie punten is nader te bepalen.



Project:
2401 - De Nieuwe Defensie

Onderwerp:
2e verdieping

bouwnummer:

era contour | TBI **2.06.076**

datum tekening: 24-06-2021 getekend: BCD formaat: A3

schaal: 1:50 tekeningnummer: **2.06.076-03**

DE NIEUWE DEFENSIE