

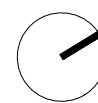


1.3.00
Binnendeuren conform standaard

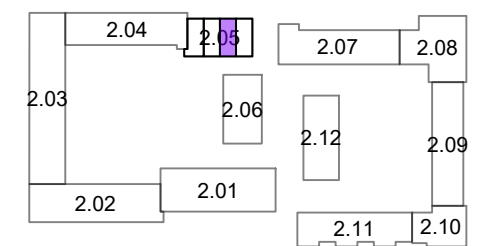

Opmerkingen:
De aangegeven maatvoering is indicatief.
De exacte maatvoering wordt bepaald in het werk.
Definitieve positie ventilatie punten is nader te bepalen.

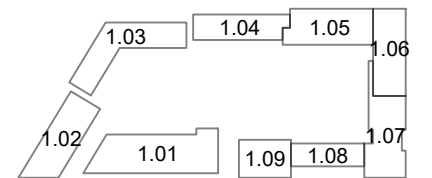

Project:
2401 - De Nieuwe Defensie

Onderwerp:
begane grond



bouwnummer:

era contour | TBI **2.05.074**

datum tekening: 06-07-2021 getekend: BCD formaat: A3

schaal: 1:50 tekeningnummer: 2.05.074-01

DE NIEUWE DEFENSIE

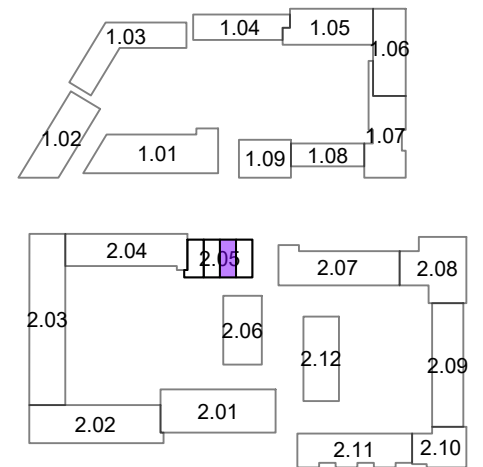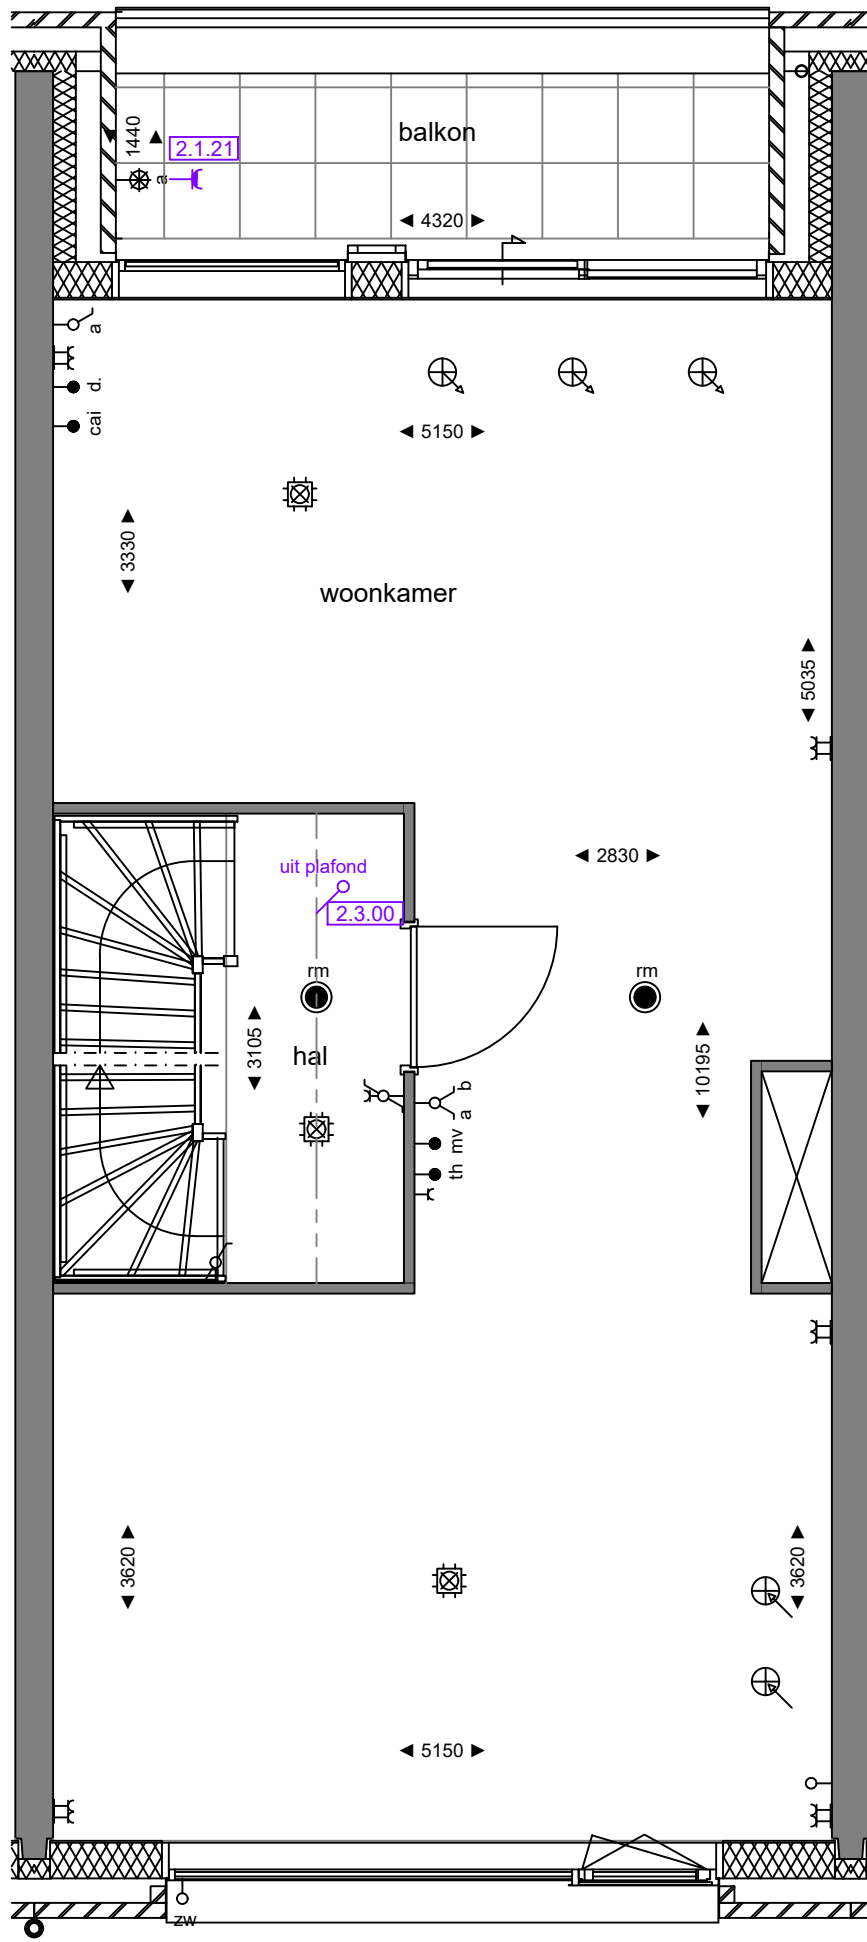

Opmerkingen:
 De aangegeven maatvoering is indicatief.
 De exacte maatvoering wordt bepaald in het werk.
 Definitieve positie ventilatie punten is nader te bepalen.

DE NIEUWE DEFENSIE

Project:
2401 - De Nieuwe Defensie


Onderwerp:
1e verdieping

era contour | TBI **2.05.074**




datum tekening: 06-07-2021 getekend: BCD formaat: A3

schaal: 1:50 tekeningnummer: **2.05.074-02**



bouwnummer:

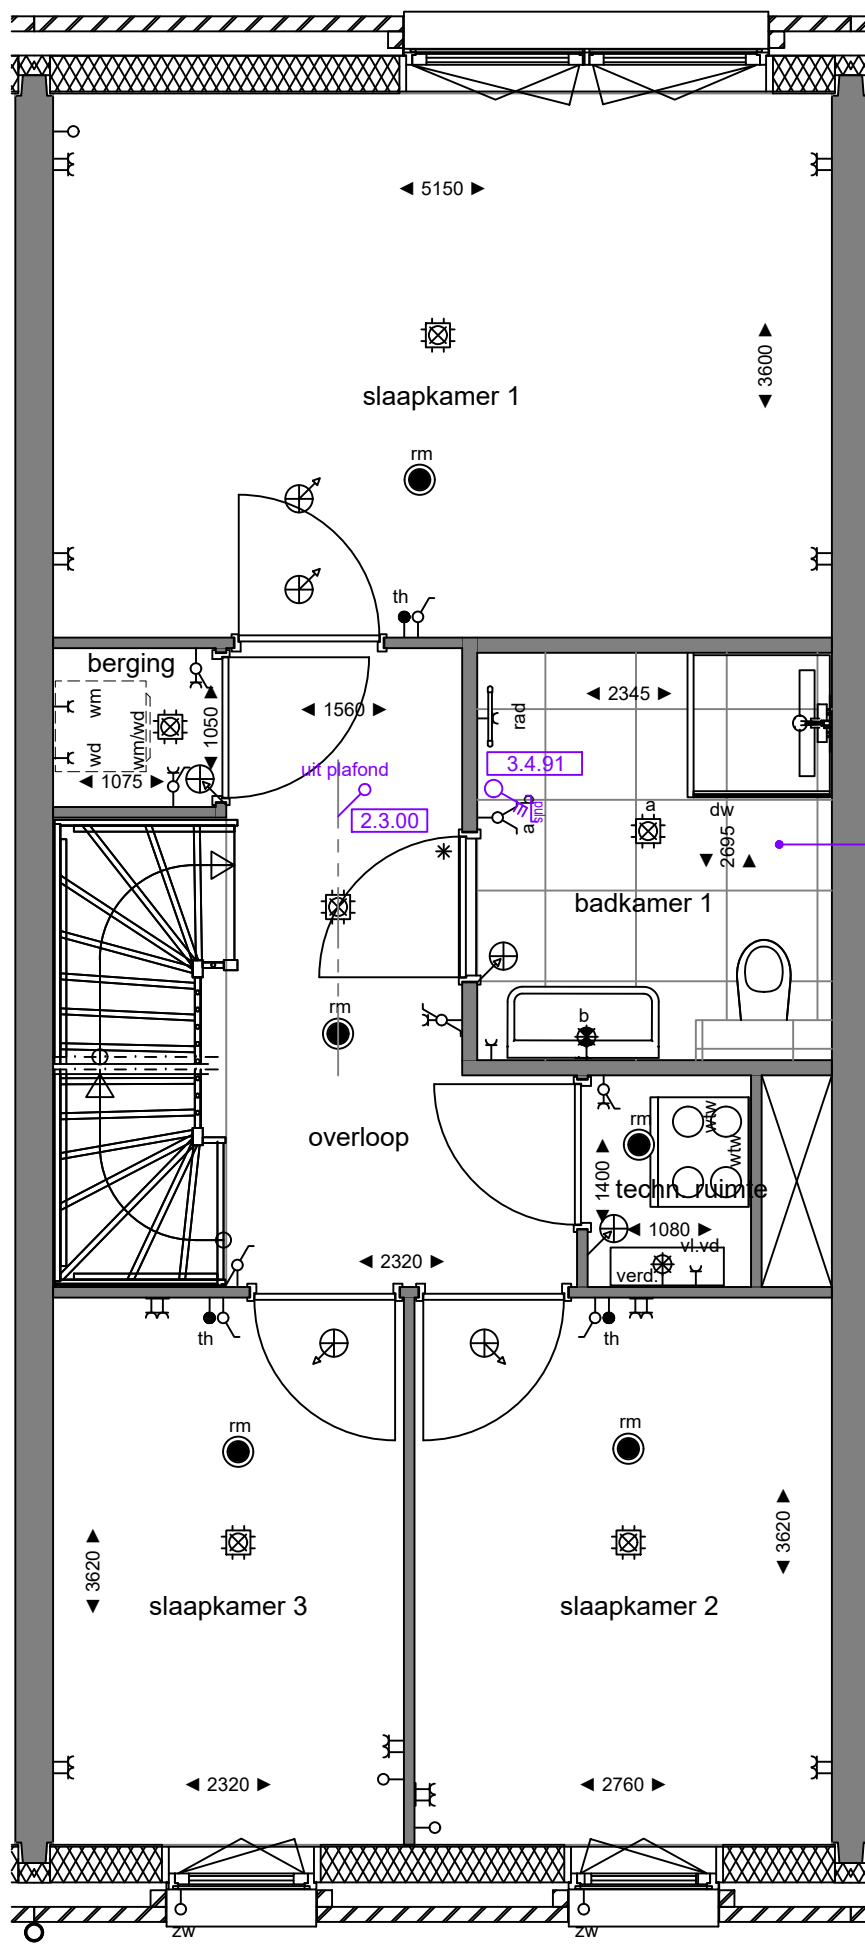

5.0.01
Standaard
sanitair en tegelwerk

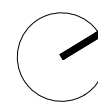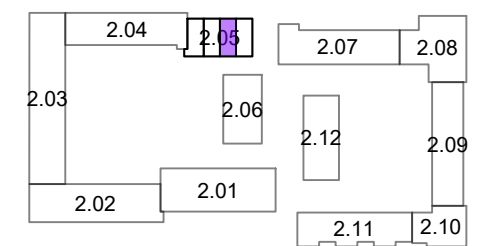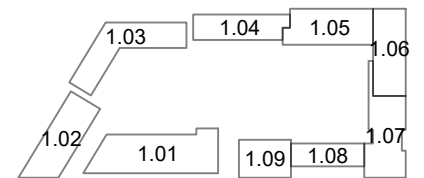

Opmerkingen:
De aangegeven maatvoering is indicatief.
De exacte maatvoering wordt bepaald in het werk.
Definitieve positie ventilatie punten is nader te bepalen.

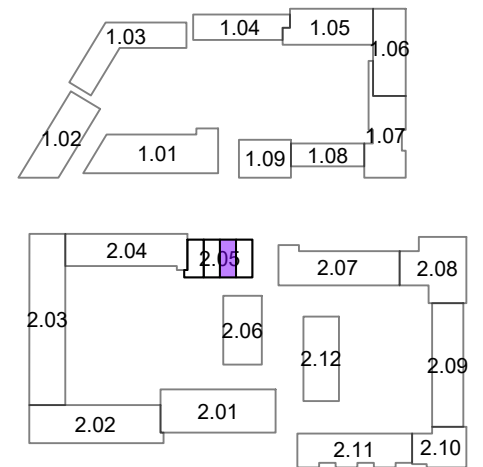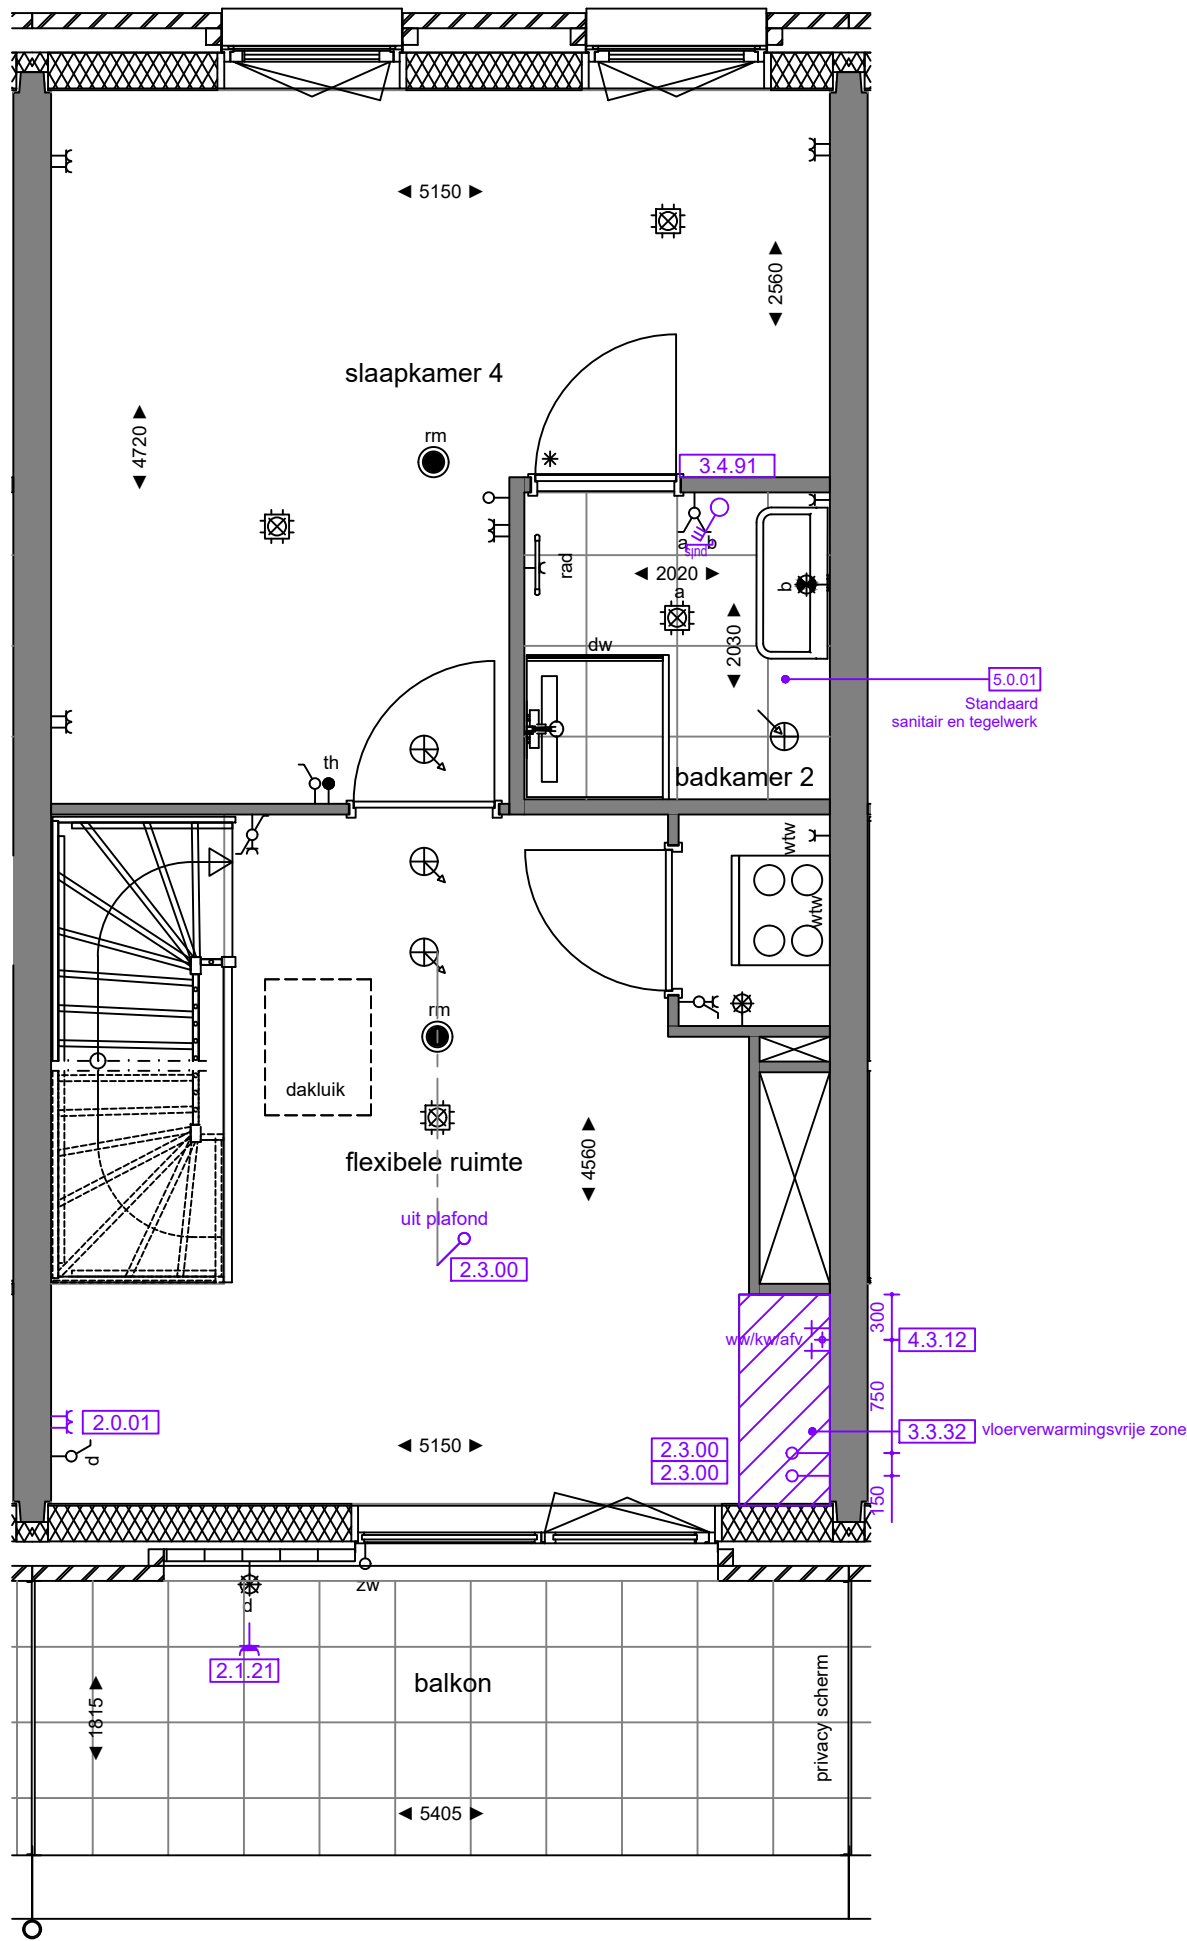

Opmerkingen:
 De aangegeven maatvoering is indicatief.
 De exacte maatvoering wordt bepaald in het werk.
 Definitieve positie ventilatie punten is nader te bepalen.