


6.1.05
Standaard keukeninstallatie conform
0-tek. Bruynzeel
dd.: 17-12-2020

5.0.01
Standaard
sanitair en tegelwerk

1.3.00
Binnendeuren conform standaard

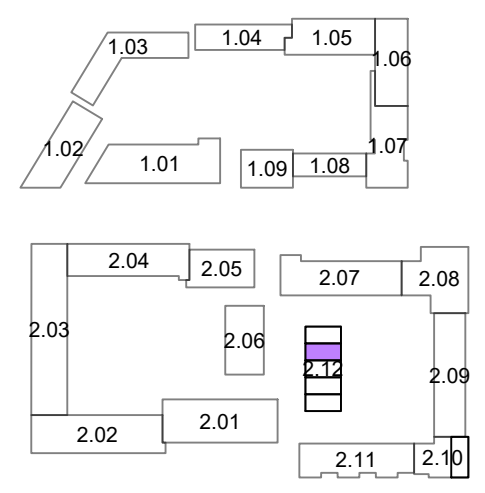

Opmerkingen:
De aangegeven maatvoering is indicatief.
De exacte maatvoering wordt bepaald in het werk.
Definitieve positie ventilatie punten is nader te bepalen.



Project:
2401 - De Nieuwe Defensie

Onderwerp:
begane grond



era contour | TBI **2.12.144**

erratum dd.: 05-05-2021

datum tekening: 19-07-2021
getekend: BCD
schaal: 1:50

formaat: A3
tekeningnummer: 2.12.144-01

bouwnummer:

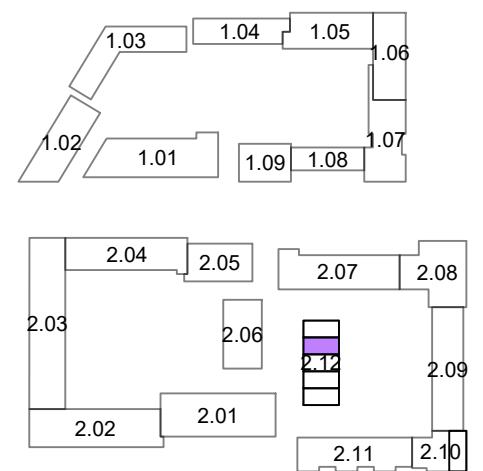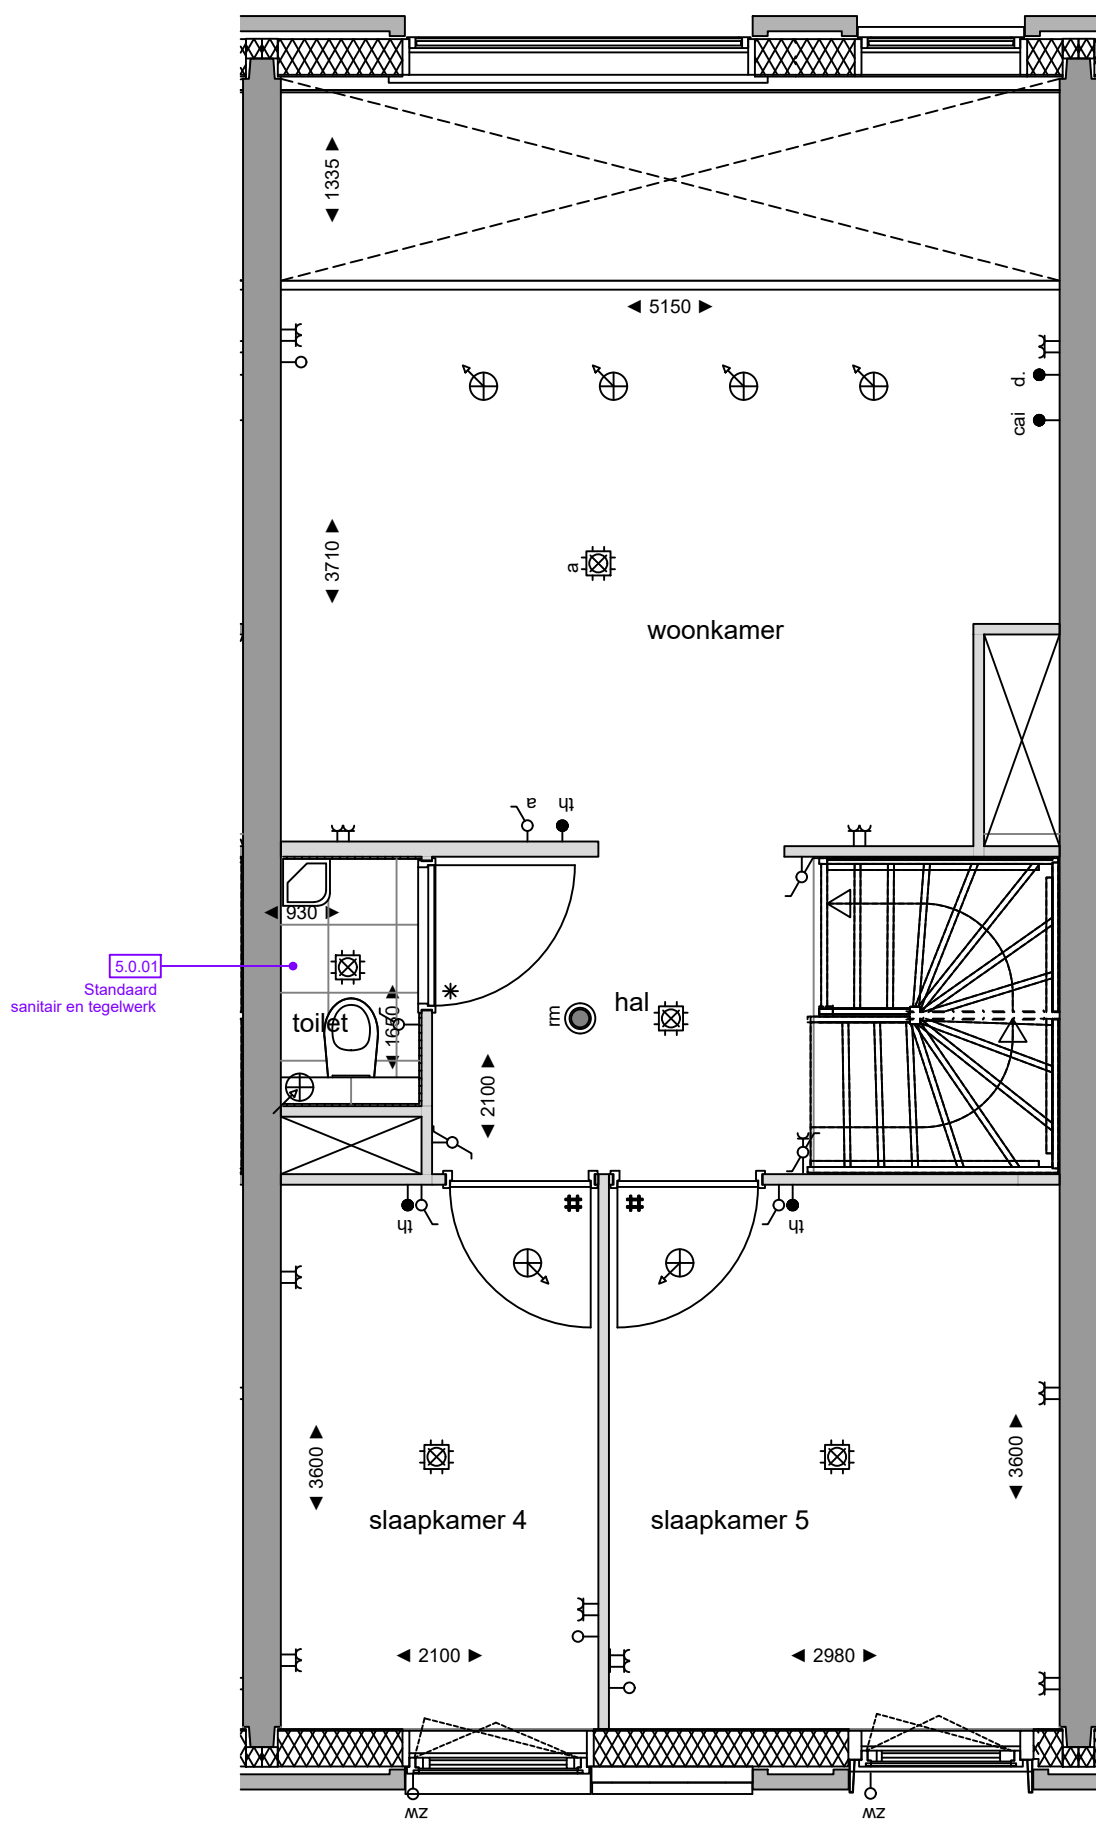

Opmerkingen:
 De aangegeven maatvoering is indicatief.
 De exacte maatvoering wordt bepaald in het werk.
 Definitieve positie ventilatie punten is nader te bepalen.



Project:
2401 - De Nieuwe Defensie

Onderwerp:
1e verdieping


bouwnummer:

era contour | TBI **2.12.144**

datum tekening: 19-07-2021 getekend: BCD formaat: A3

schaal: 1:50 tekeningnummer: 2.12.144-02


DE NIEUWE DEFENSIE

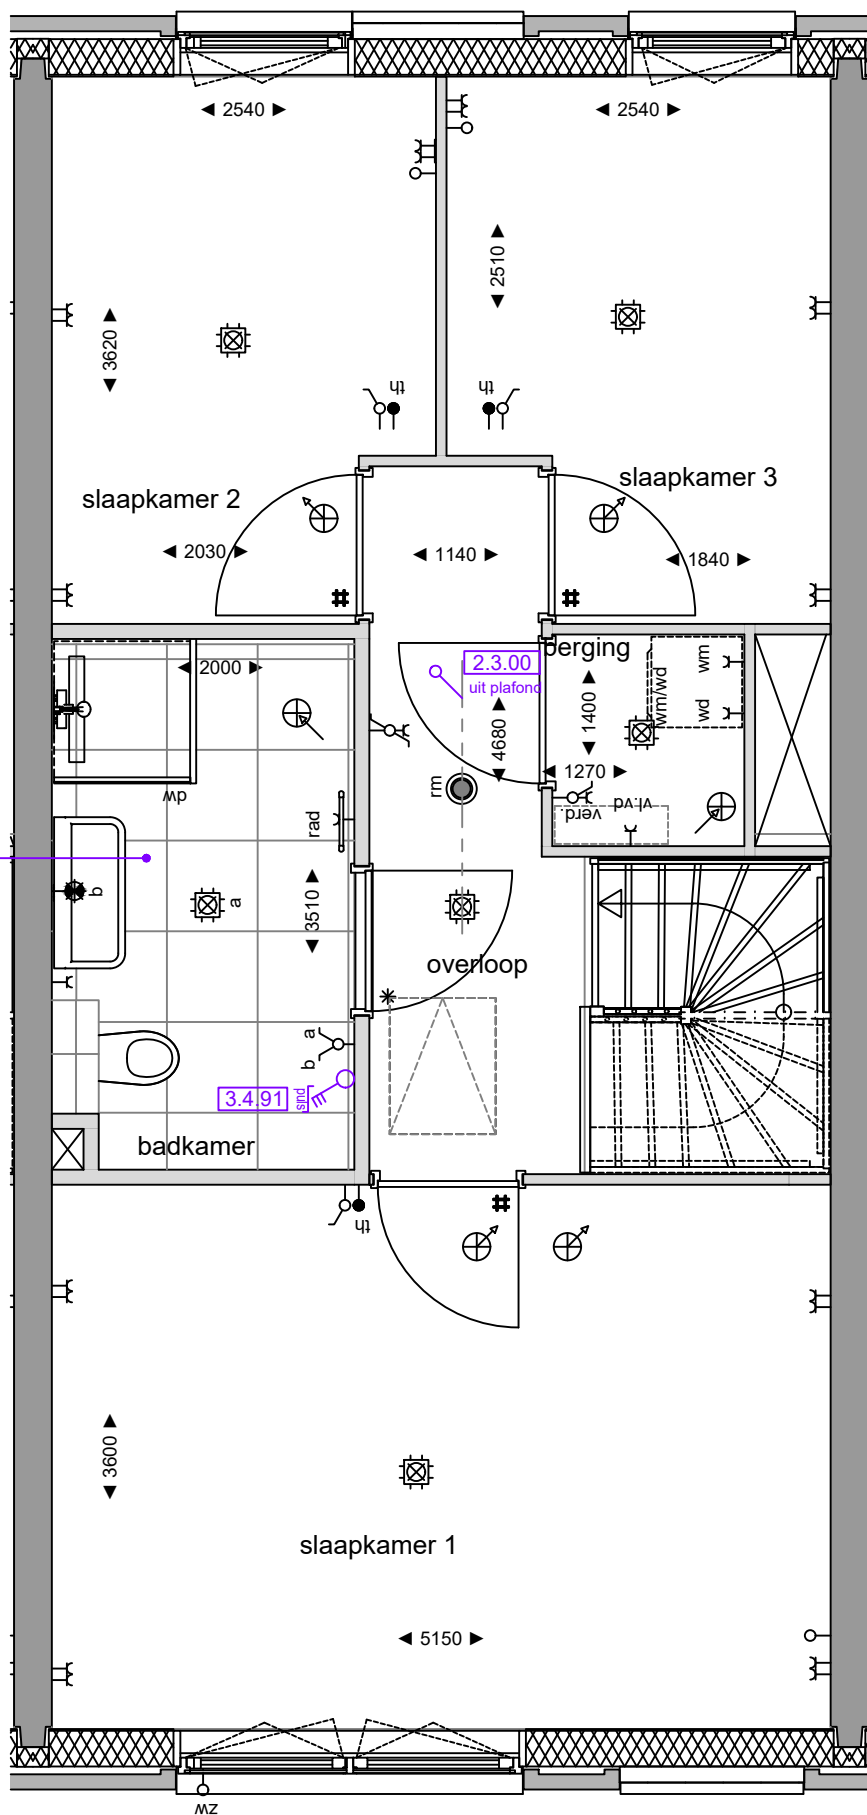

5.0.01
Standaard
sanitair en tegelwerk

3.4.91
stuc

2.3.00
uit plafond

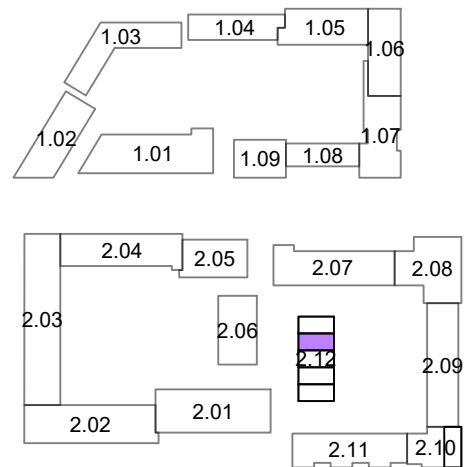

Opmerkingen:
De aangegeven maatvoering is indicatief.
De exacte maatvoering wordt bepaald in het werk.
Definitieve positie ventilatie punten is nader te bepalen.