

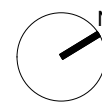


6.1.01  
 Standaard keukeninstallatie conform  
 0-tek. Bruynzeel  
 dd.: 26-11-2020

Binnendeuren conform standaard

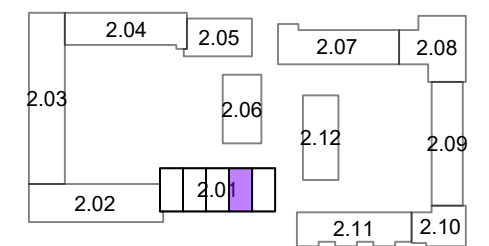

Opmerkingen:  
 De aangegeven maatvoering is indicatief.  
 De exacte maatvoering wordt bepaald in het werk.  
 Definitieve positie ventilatie punten is nader te bepalen.

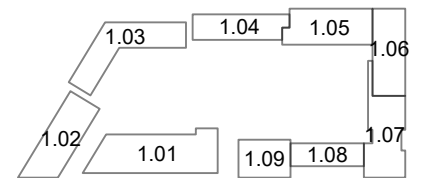

Project:  
**2401 - De Nieuwe Defensie**

Onderwerp:  
**begane grond**

bouwnummer:


**era contour** | TBI **2.01.002**

datum tekening: 24-06-2021 getekend: BCD formaat: A3

erratum dd.: 05-05-2021


schaal: 1:50 tekeningnummer: **2.01.002-01**



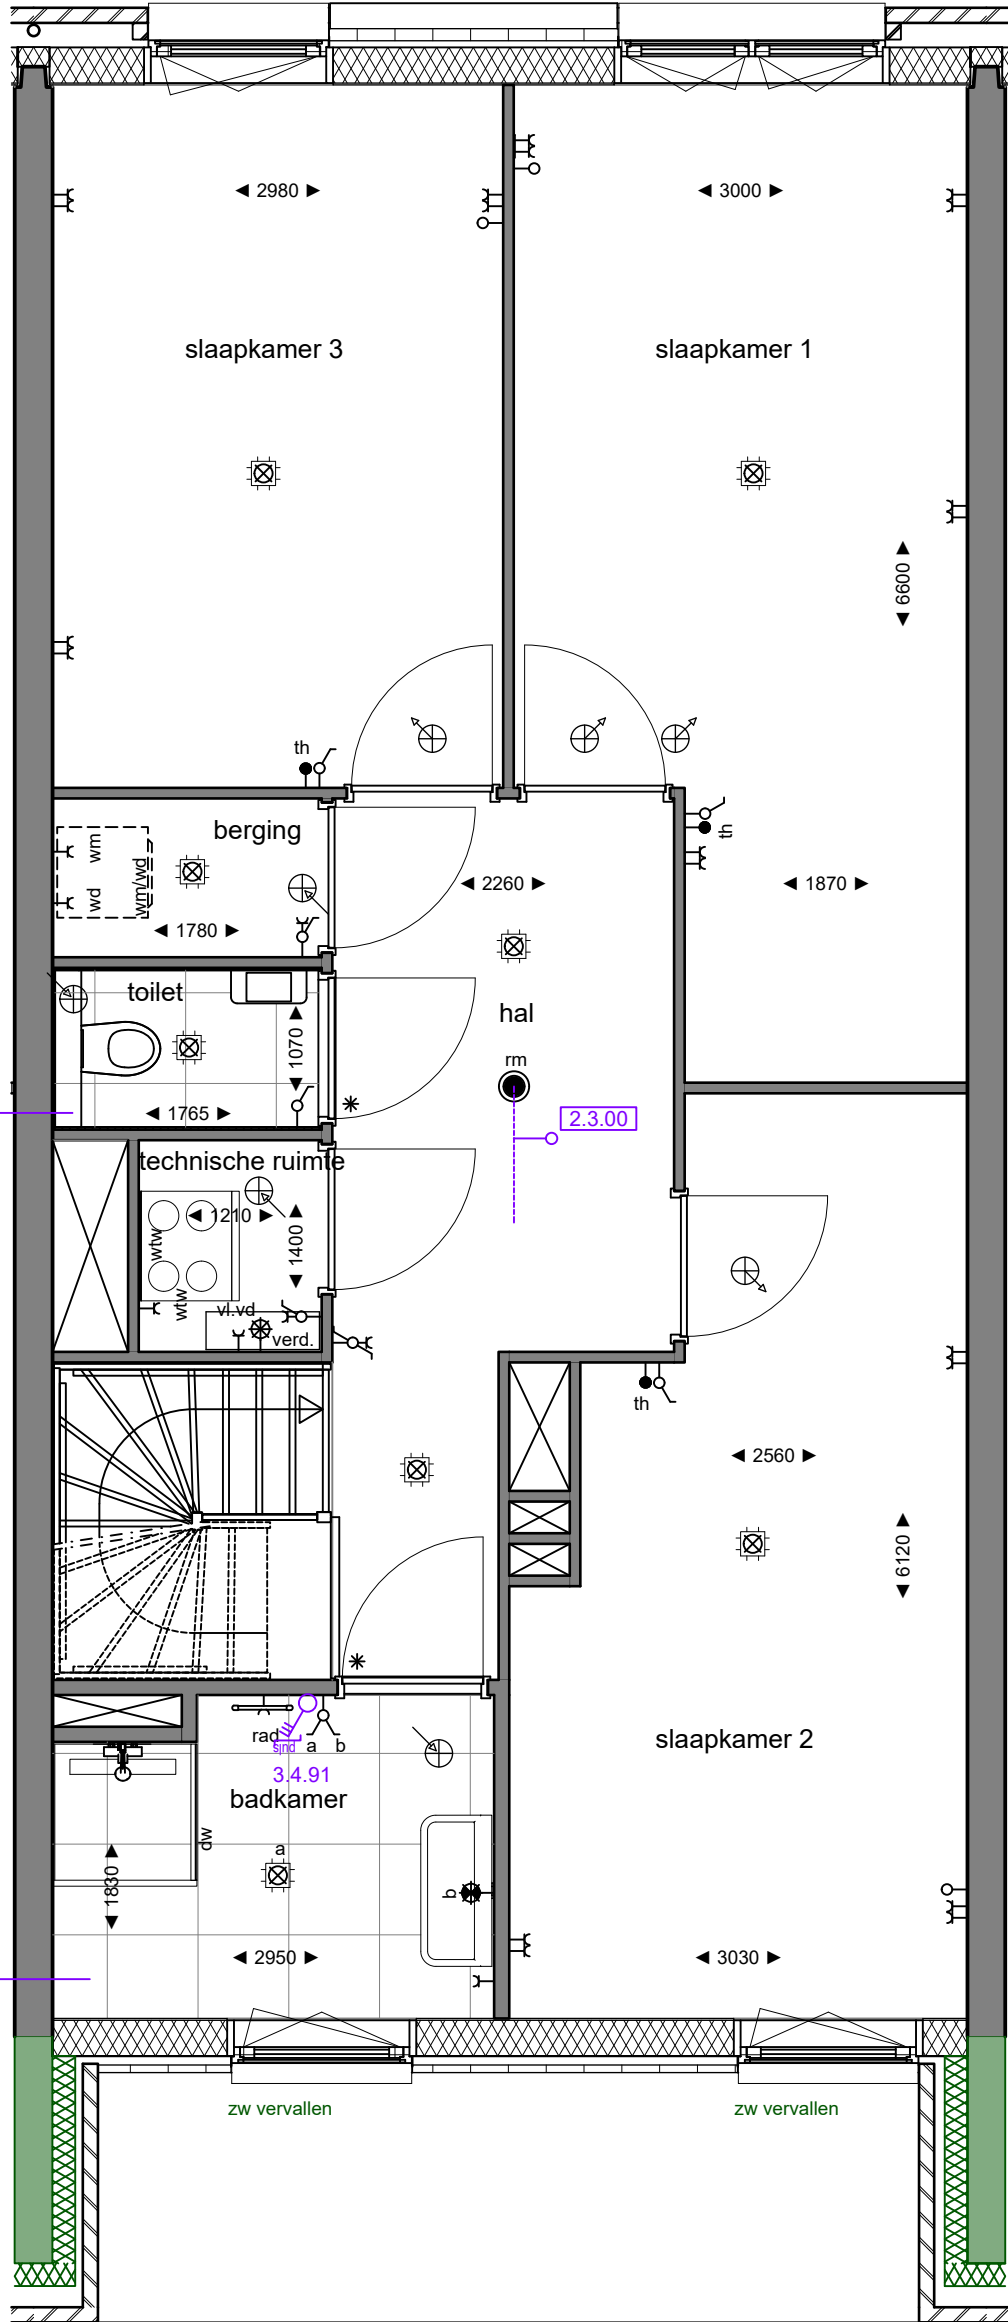

5.0.01  
Standaard  
sanitair en tegelwerk

5.0.01  
Standaard  
sanitair en tegelwerk

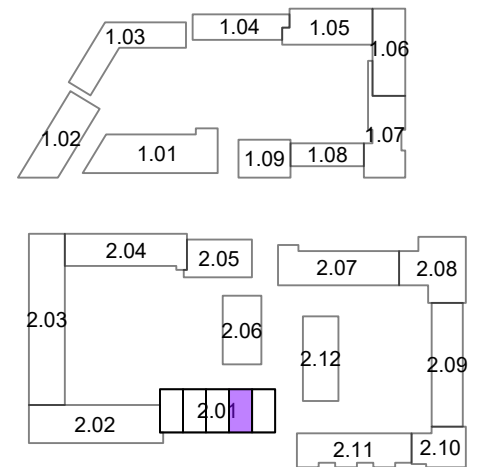

**Opmerkingen:**  
De aangegeven maatvoering is indicatief.  
De exacte maatvoering wordt bepaald in het werk.  
Definitieve positie ventilatie punten is nader te bepalen.

