




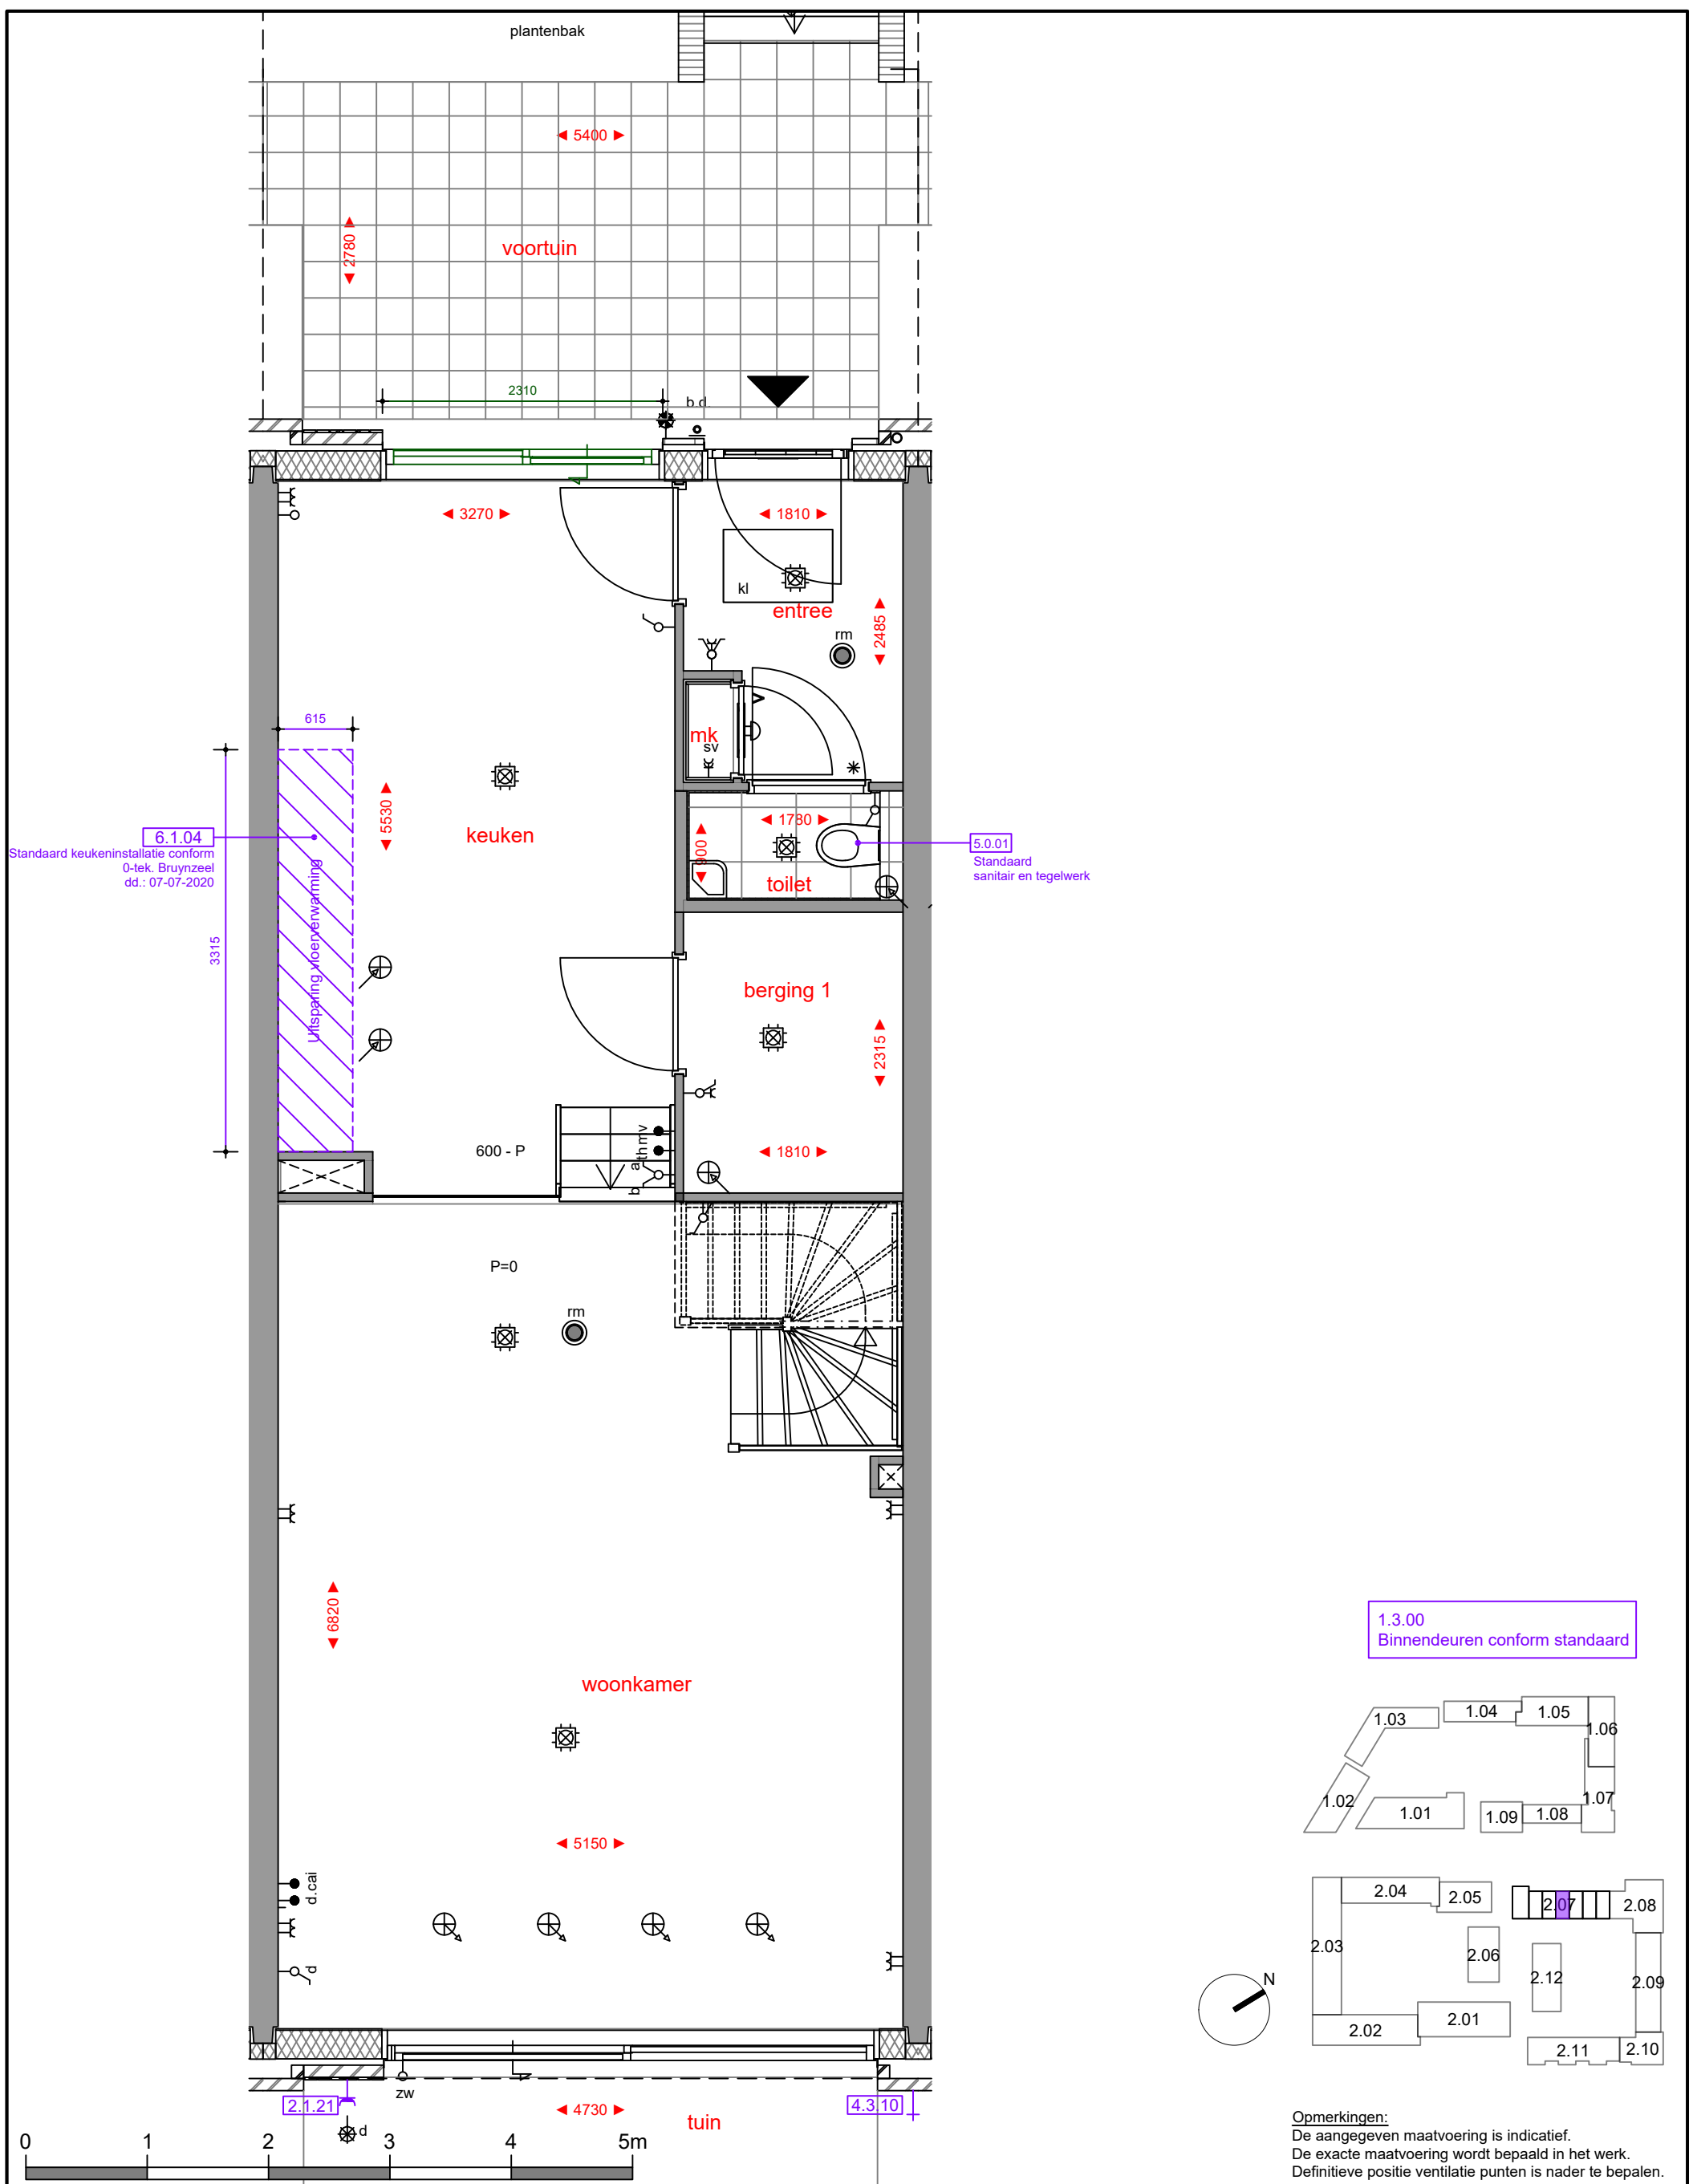

Opmerkingen:
De aangegeven maatvoering is indicatief.
De exacte maatvoering wordt bepaald in het werk.
Definitieve positie ventilatie punten is nader te bepalen.

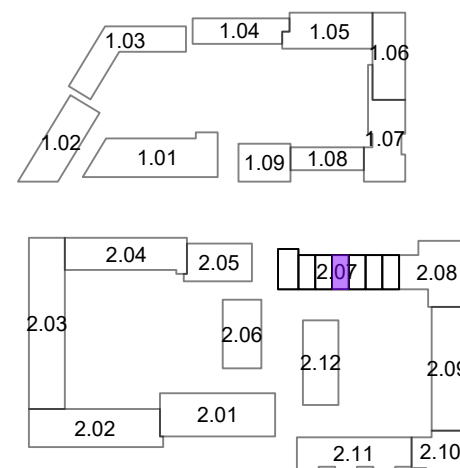

Opmerkingen:
De aangegeven maatvoering is indicatief.
De exacte maatvoering wordt bepaald in het werk.
Definitieve positie ventilatie punten is nader te bepalen.

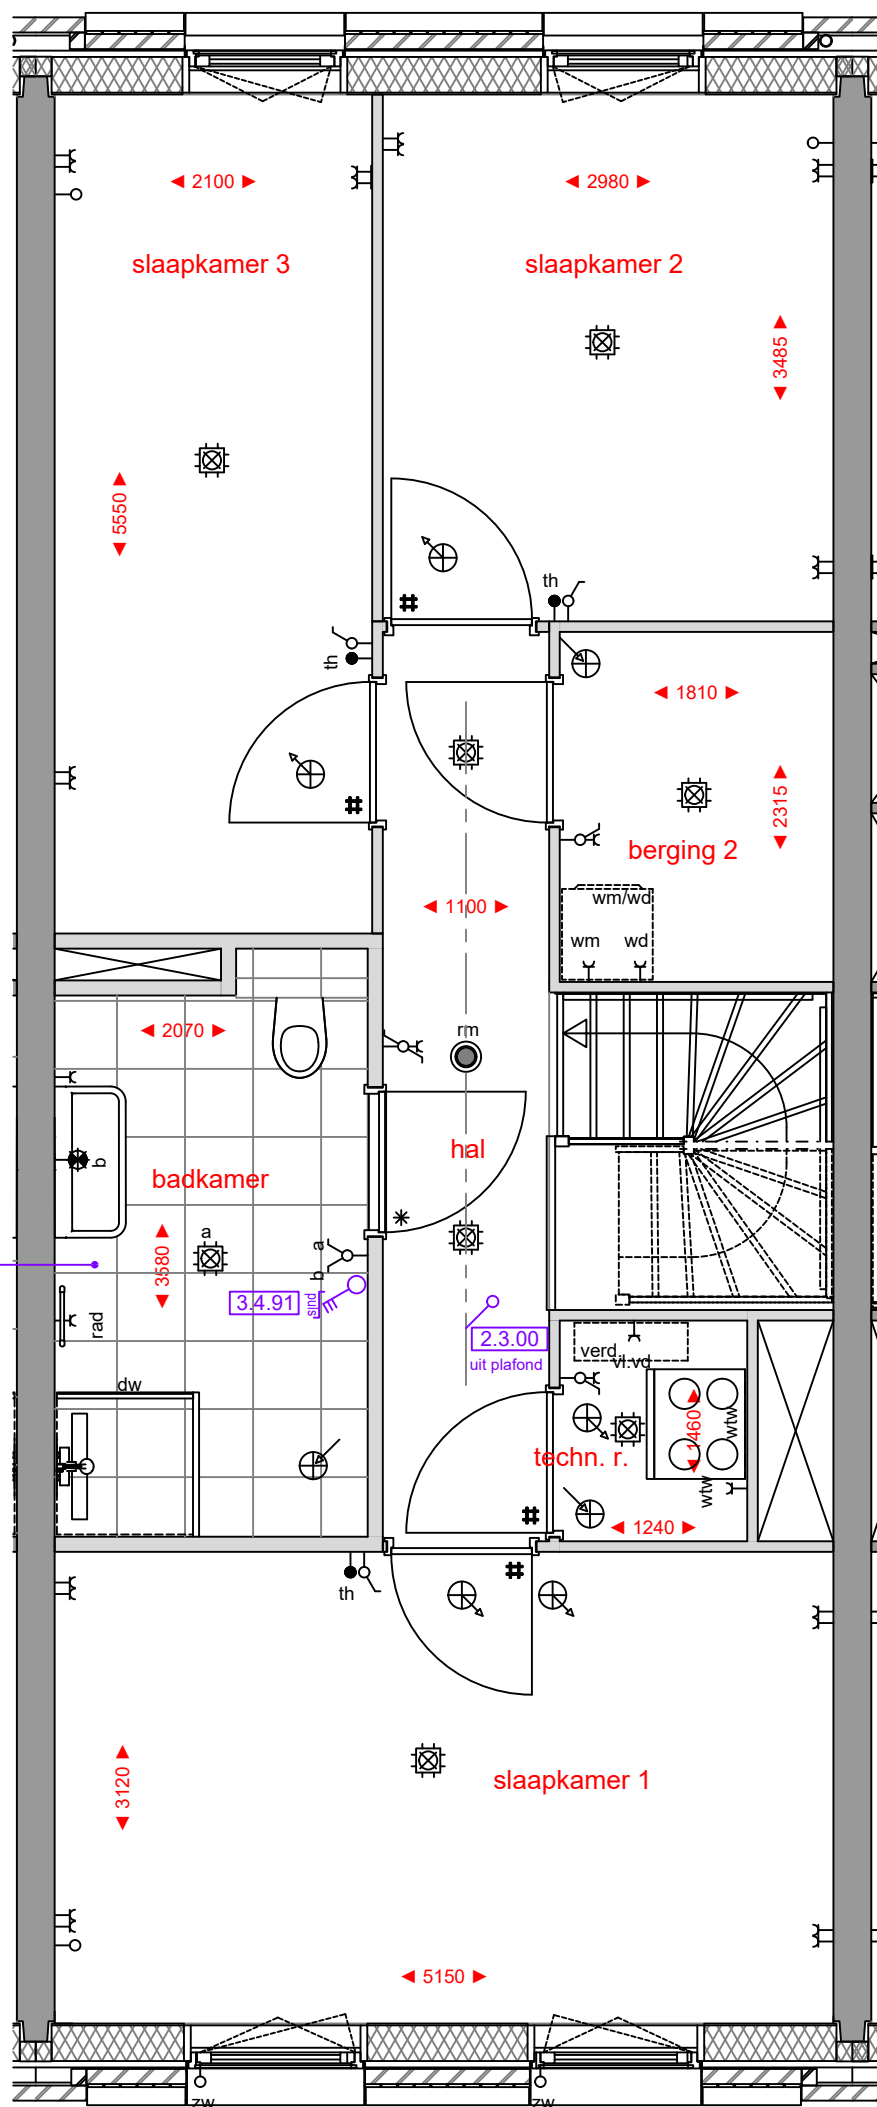

Project:
2401 - De Nieuwe Defensie

Onderwerp:
1e verdieping



era contour | TBI **2.07.083**

datum tekening: 06-09-2021 getekend: BCD formaat: A3

schaal: 1:50 tekeningnummer: 2.07.083-02