

bouwnummer

2.04.071	2.04.070	2.04.069	2.04.068	2.04.067	2.04.066
2.04.071	2.04.070	2.04.069	2.04.068	2.04.067	2.04.066
2.04.065	2.04.064	2.04.063	2.04.062	2.04.061	2.04.060
2.04.059	2.04.058	2.04.057	2.04.056	2.04.055	2.04.054
2.04.059	2.04.058	2.04.057	2.04.056	2.04.055	2.04.054



Noord-Westgevel (Straatzijde)

1 : 150


bouwnummer

2.04.066	2.04.067	2.04.068	2.04.069	2.04.070	2.04.071
2.04.066	2.04.067	2.04.068	2.04.069	2.04.070	2.04.071
2.04.060	2.04.061	2.04.062	2.04.063	2.04.064	2.04.065
2.04.054	2.04.055	2.04.056	2.04.057	2.04.058	2.04.059
2.04.054	2.04.055	2.04.056	2.04.057	2.04.058	2.04.059



Zuid-Oostgevel (Tuinzijde)


1 : 150

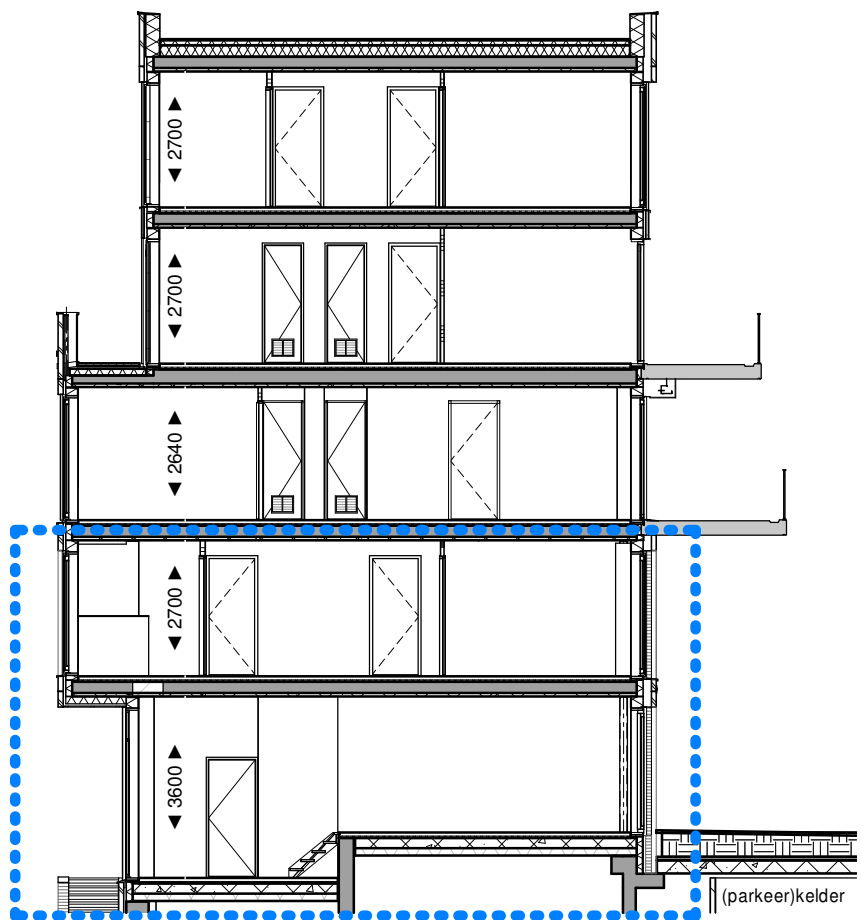

Doorsnede A-A

1 : 150

VK.B2.04 Doorsnede AA - type A1

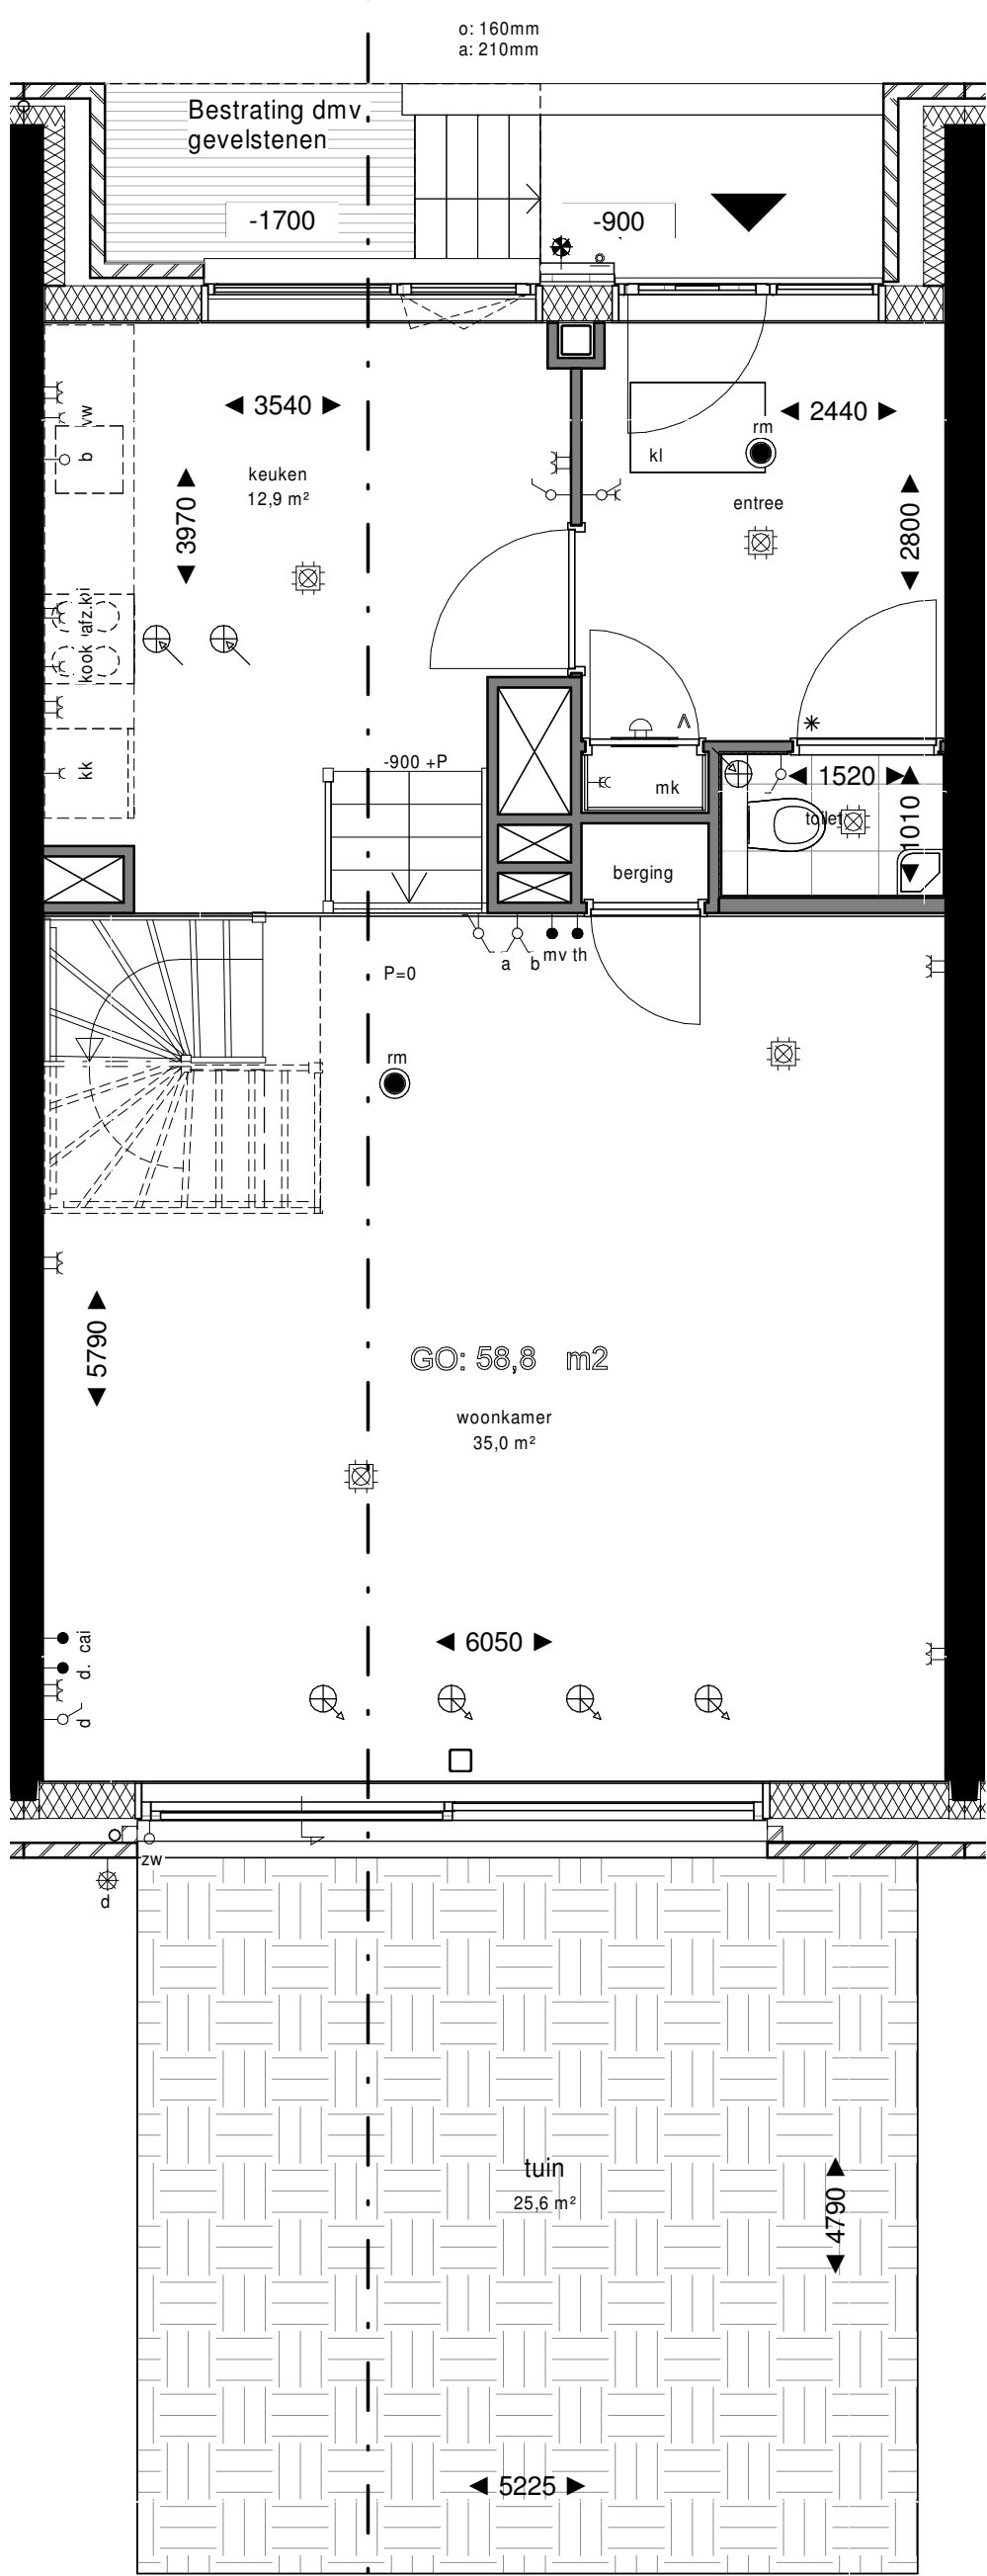


VK.B2.04 Doorsnede AA - type A1

Begane Grond

1 : 50

VK.B2.04 Doorsnede AA - type A1

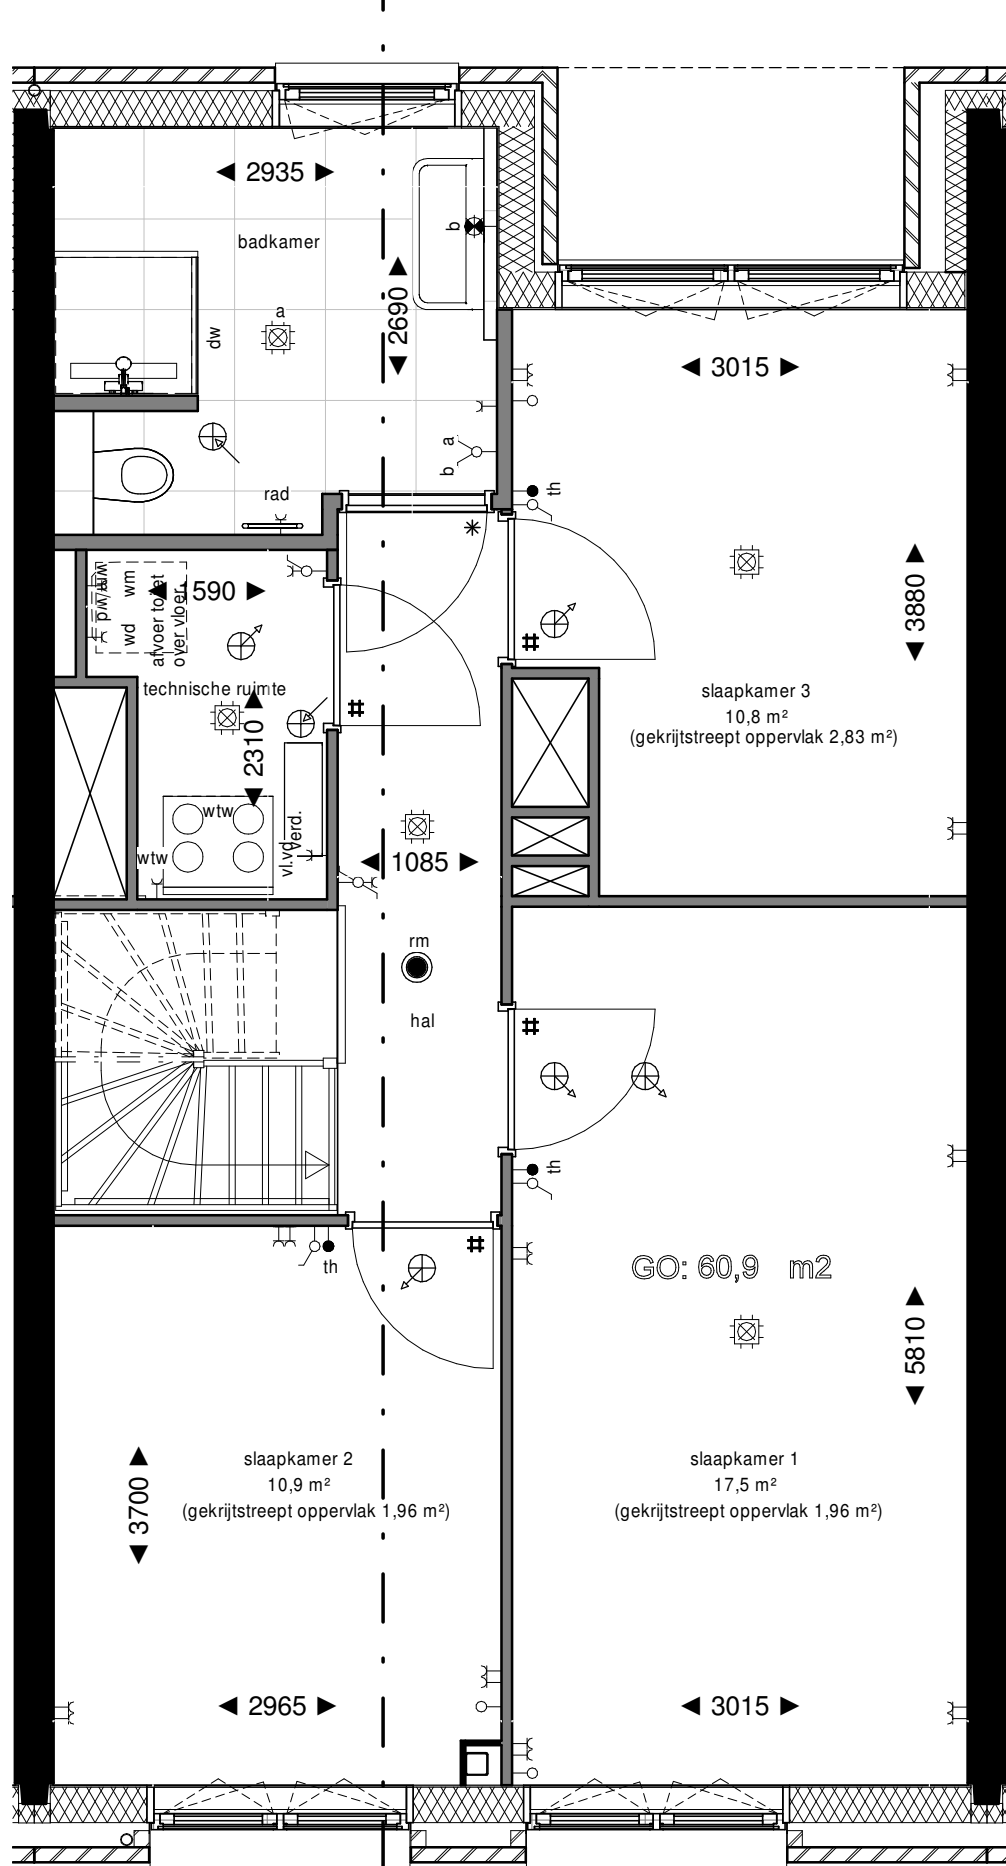

VK.B2.04 Doorsnede AA - type A1

Eerste Verdieping

1 : 50

Renvooi

	schakelaar, 1-polig		centraaldoos met lichtpunt
	schakelaar, 1-polig dubbel		bedrukker
	schakelaar, wissel		bel
	wandcontactdoos enkelvoudig combi schakelaar, 1-polig		rookmelder
	wandcontactdoos enkelvoudig combi schakelaar, wissel		intercom
	schakelaar, 3-standen		loze leiding zonwering
	wandcontactdoos enkelvoudig		elektrische radiator
	wandcontactdoos tweevoudig		koelkast
	wandcontactdoos 2-voudig in 2 inbouwdozen		kooktoetsel
	wandcontactdoos enkelvoudig, waterdicht		thermostaat
	aansluitpunt bedraad		data
	aansluitpunt onbedraad		videoloon
	wandlichtpunt met armatuur		vaatwasser
	wandlichtpunt waterdicht		wasdroger
	wandlichtpunt zonder armatuur		wasmachine
	ventilatie toevoer		warmte terugwinning
	ventilatie afvoer		vloerverwarming
	meterkast		stadsverwarming

Elektrische installatie volgens NPR 5310

Renvooi Bouwkundig

	constructief beton		radiator in badkamer
	beton(gevel)		woning entree deur
	metselwerk baksteen		* dorpel
	aluminium beplating		V ventilatirooster in deur
	houtskeletbouw wand		# zwaardere deur met valdorpel, kunststenen dorpel onder de deur en snoerprofiel in het kozijn
	isolatie		verdel. vloerverwarming verdeler
	binnenwand gibo		wtw warmte terugwinning
	wandtegelwerk		no noodoverstort
	vloertegels binnen		dw douchewand
	vloertegels buiten		kl kruipruimte
	bestrating		hwa hemelwaterafvoer

- Plantenbakken aan galerij en schachten zijn gemeenschappelijk, geen onderdeel van woningen.
- De posities van de afzuigpunten mechanische ventilatie zijn indicatief op de tekening weergegeven. Na een verdere technische afstemming wordt het definitieve aantal en posities vastgesteld. Deze kunnen afwijken t.o.v. de posities op uw contract tekening.
 - De posities van alle schakelaars en lichtpunten zijn indicatief op de tekening weergegeven. Na een verdere technische afstemming worden de definitieve posities vastgesteld. Deze kunnen afwijken t.o.v. de posities op uw contract tekening.
 - Algemeen: getoonde maatvoering is circa maatvoering. Dit kan bij oplevering mogelijk afwijken als gevolg van nadere technische uitwerking.
 - Algemeen: maatlijnen zijn plaatselijk gemeten. Oppervlakten houden derhalve rekening met sprongen in de ruimten.
 - Algemeen: voor beschrijving materialen en kleuren zie TO (technische omschrijving)
 - De weergegeven installaties op de daken zijn indicatief. Dit kan bij oplevering mogelijk afwijken als gevolg van nadere technische uitwerking.
 - Bk hekwerken 1000/1200 + vloer, tenzij anders aangegeven.

