


**6.1.01**  
 Standaard keukeninstallatie conform  
 0-tek. Bruynzeel  
 dd.: 26-11-2020

**5.0.01**  
 Standaard  
 sanitair en tegelwerk

**1.3.00**  
 Binnendeuren conform standaard

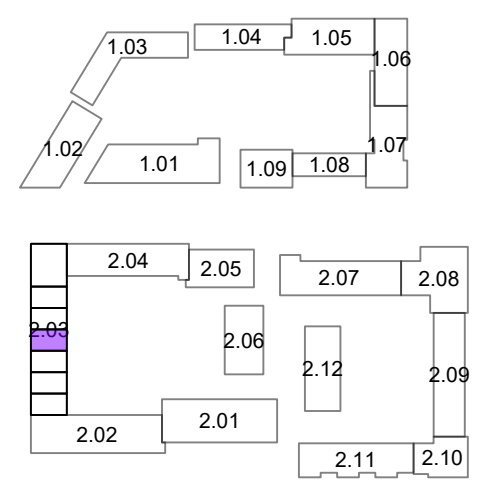

**Opmerkingen:**  
 De aangegeven maatvoering is indicatief.  
 De exacte maatvoering wordt bepaald in het werk.  
 Definitieve positie ventilatie punten is nader te bepalen.



**DE NIEUWE DEFENSIE**


Project:  
**2401 - De Nieuwe Defensie**

Onderwerp:  
**begane grond**

era contour | TBI **2.03.034**

datum tekening: 24-06-2021 getekend: BCD formaat: A3  
 schaal: 1:50 tekeningnummer: 2.03.034-01


bouwnummer:

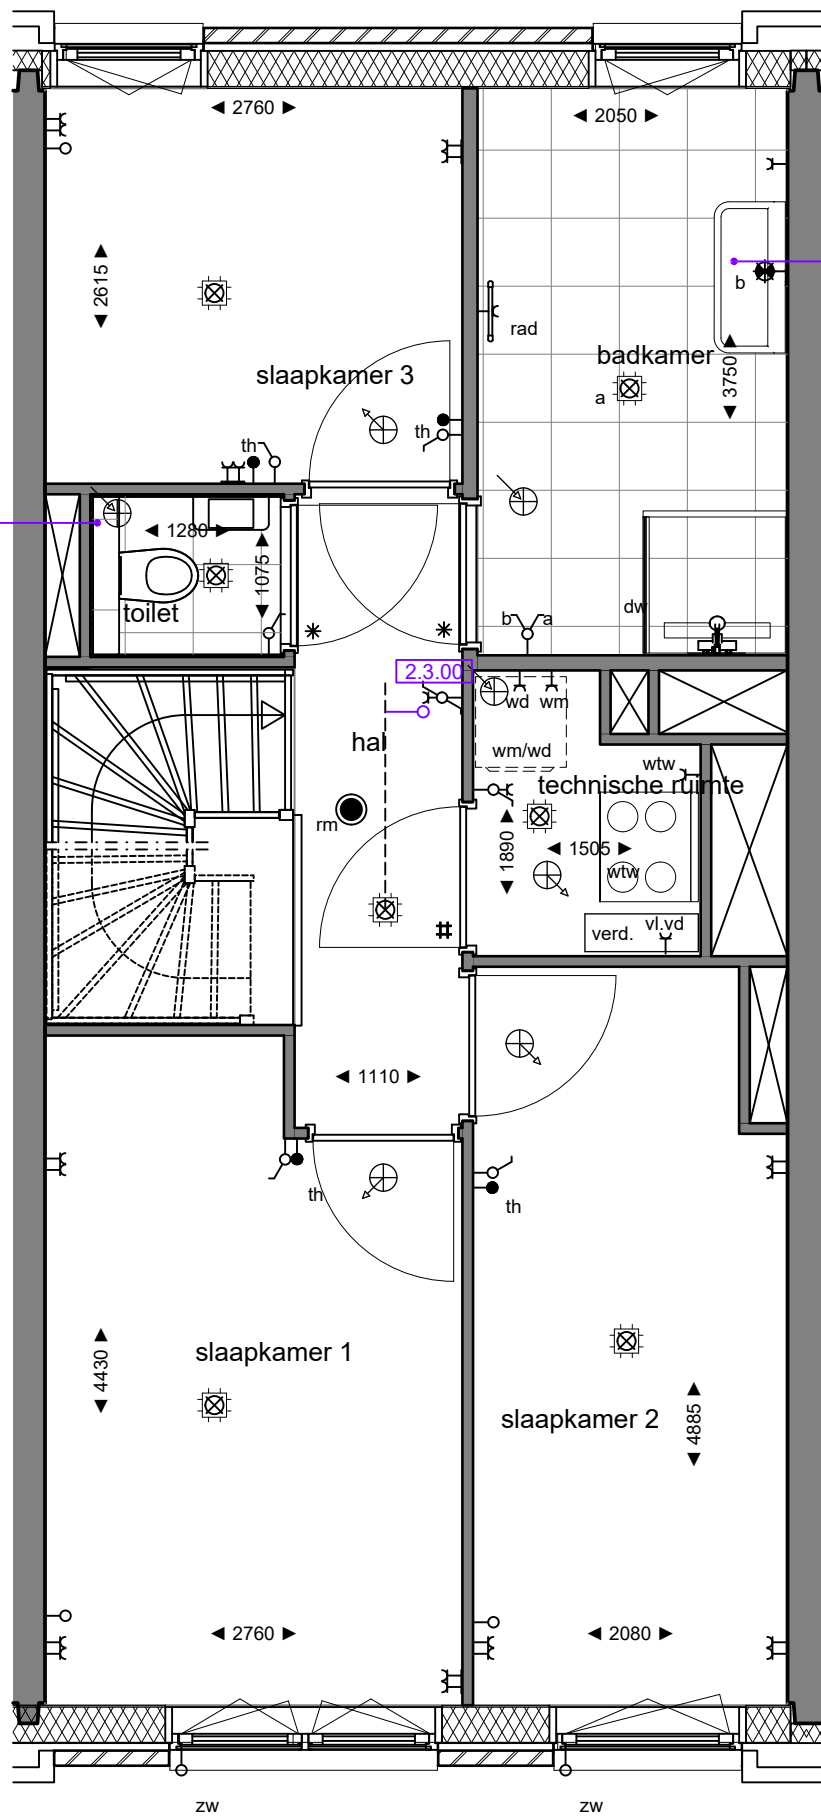

5.0.01  
Standaard  
sanitair en tegelwerk

5.0.01  
Standaard  
sanitair en tegelwerk

2.3.00

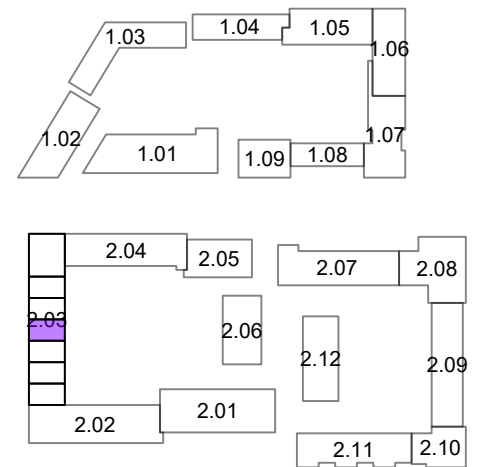

**Opmerkingen:**  
De aangegeven maatvoering is indicatief.  
De exacte maatvoering wordt bepaald in het werk.  
Definitieve positie ventilatie punten is nader te bepalen.



Project:  
**2401 - De Nieuwe Defensie**

Onderwerp:  
**1e verdieping**

bouwnummer:

**era contour** | TBI **2.03.034**

datum tekening: 24-06-2021      getekend: BCD      formaat: A3

schaal: 1:50      tekeningnummer: **2.03.034-02**

**DE NIEUWE DEFENSIE**