


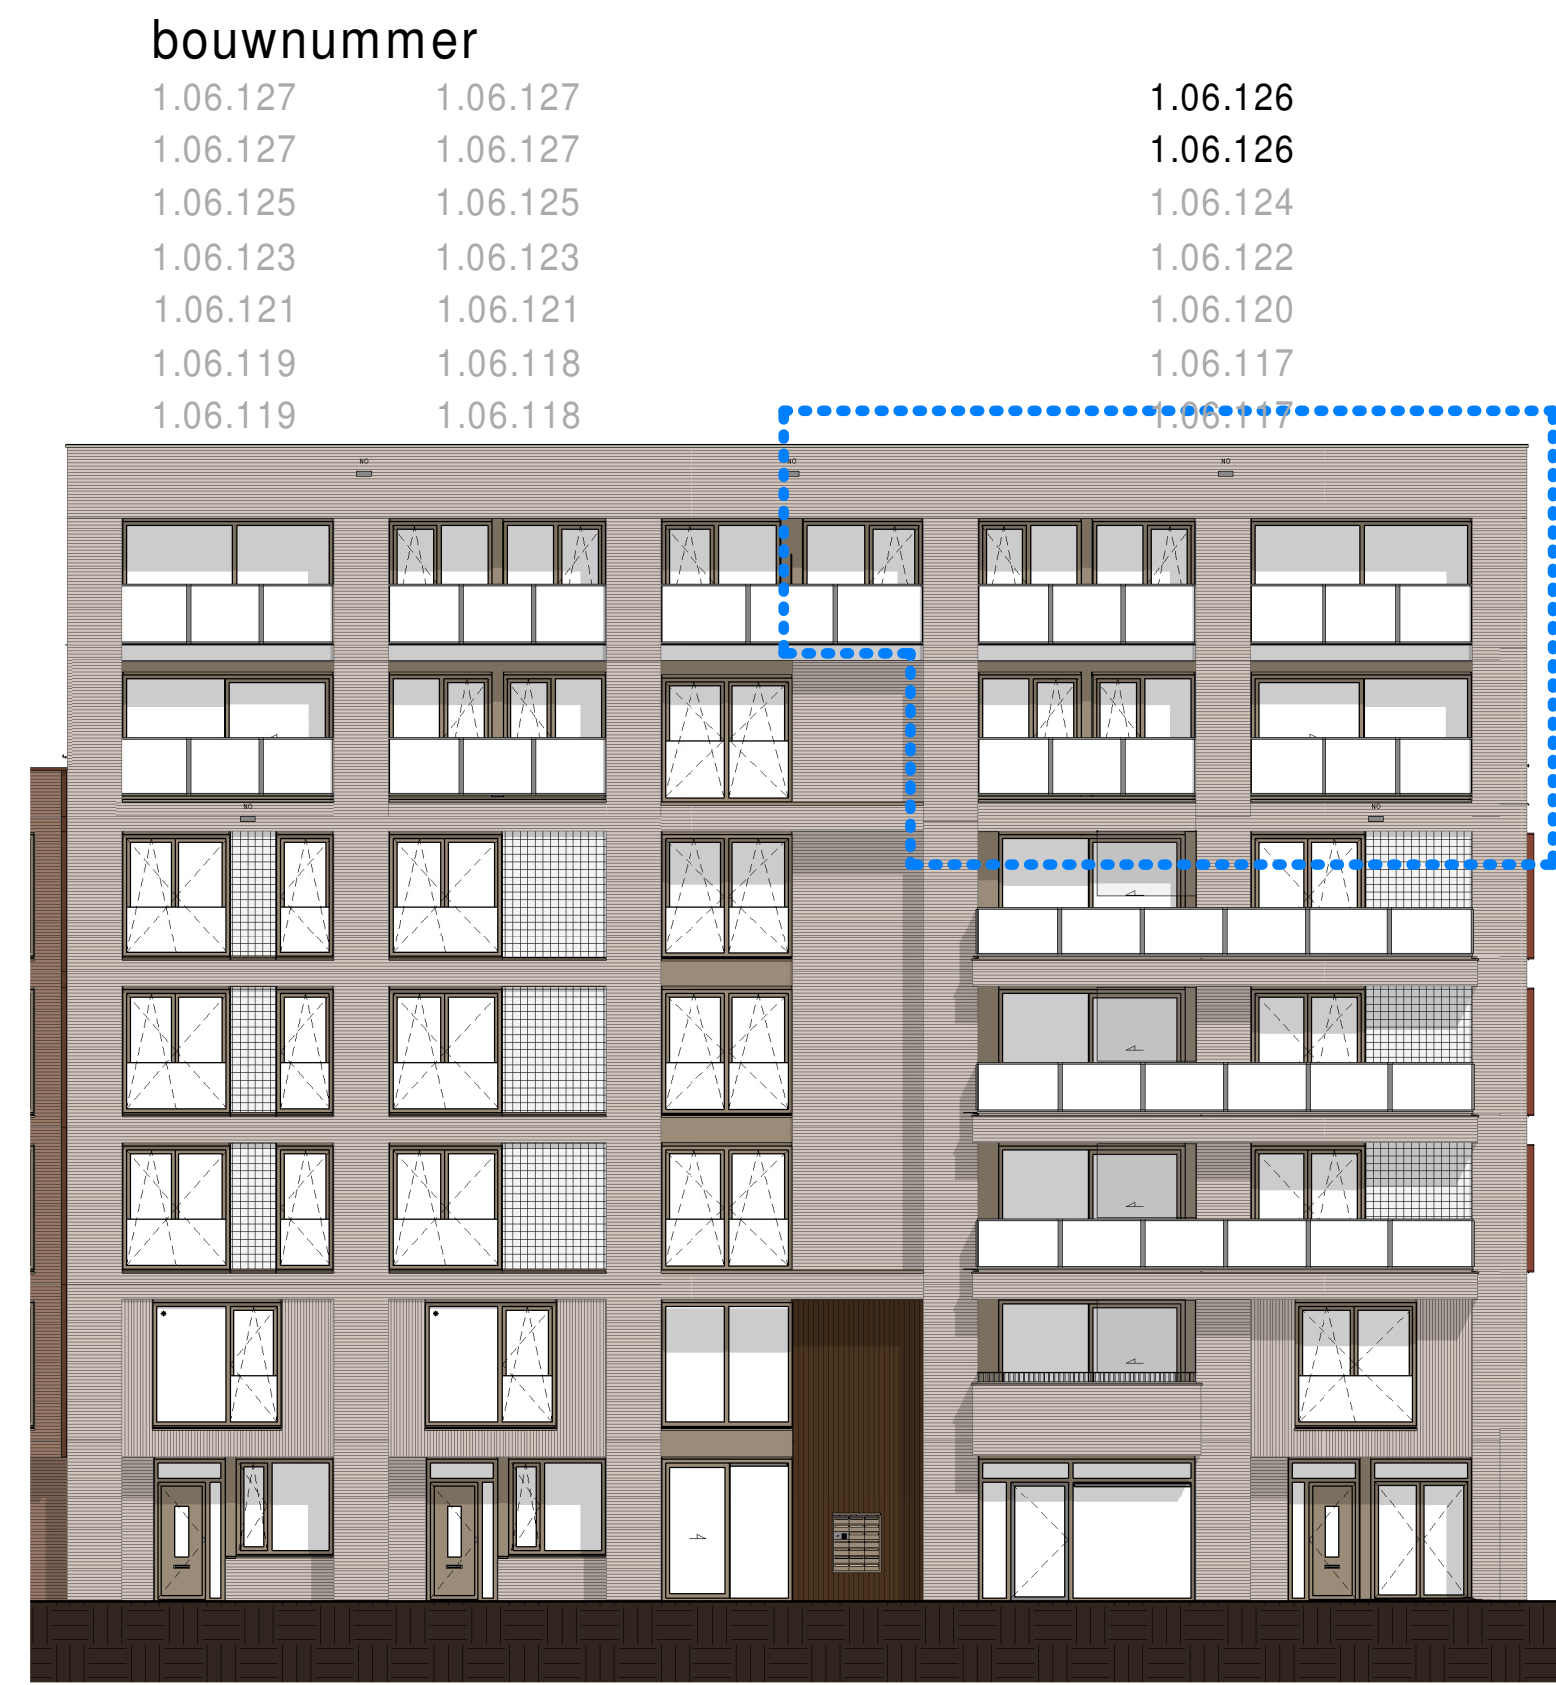


Noord-Oostgevel (Straatzijde)
1 : 150




Noord-Westgevel (Straatzijde)
1 : 150

VK.B1.06 doorsnede A-A - type E

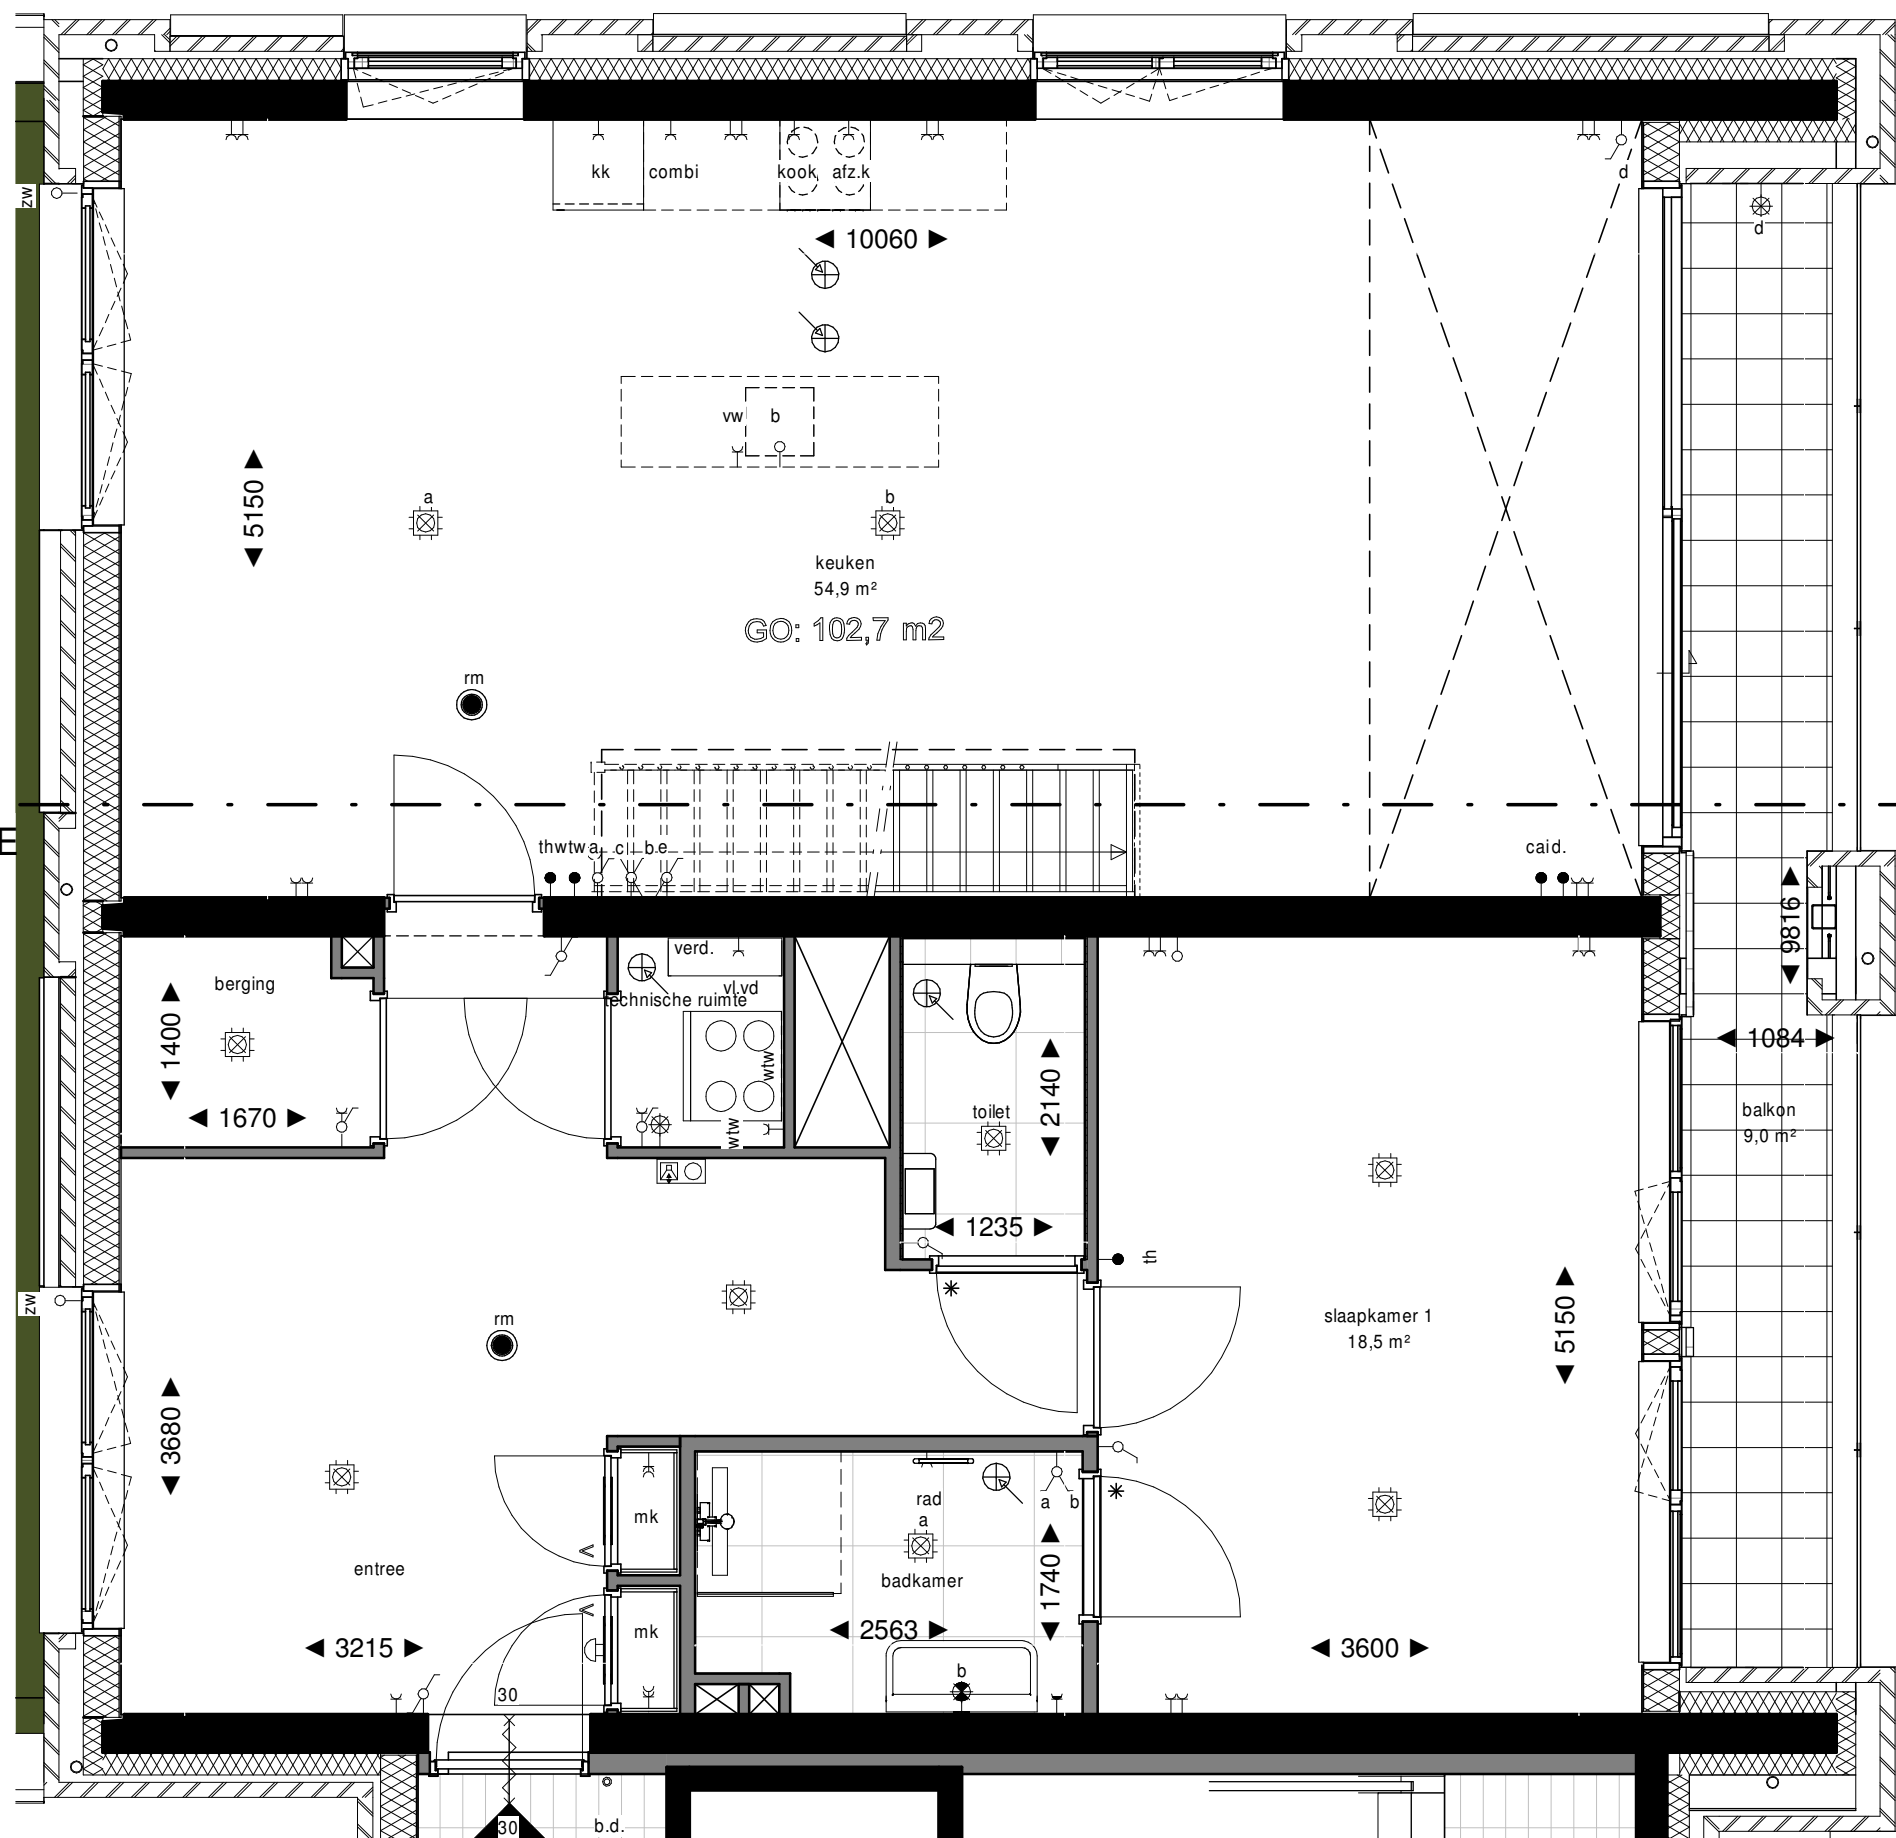


VK.B1.06 doorsnede A-A - type E

5e Verdieping
1 : 50

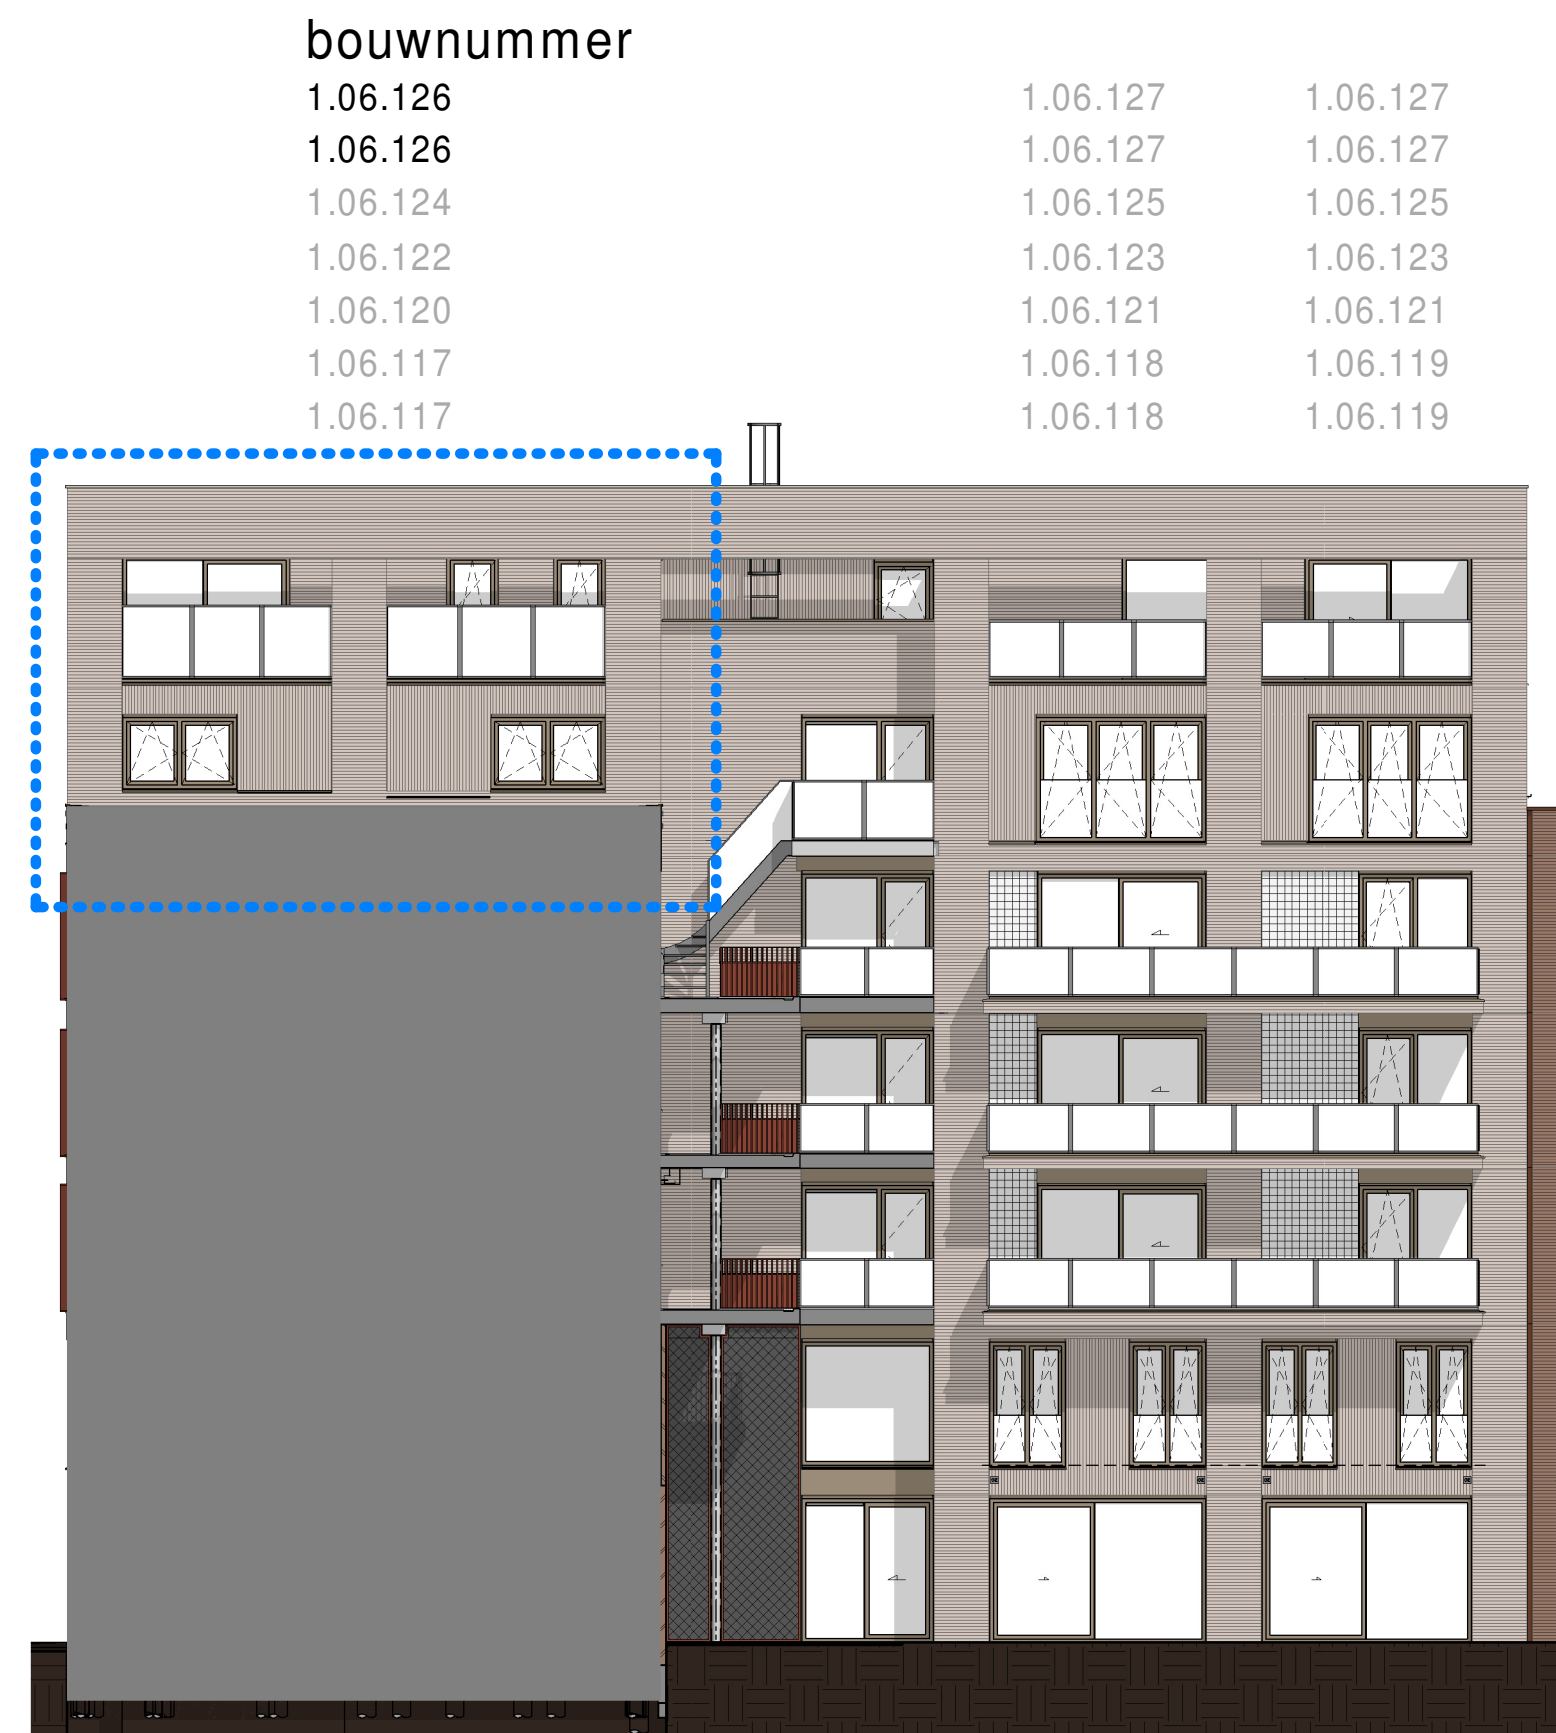


Zuid-Westgevel (Tuinzijde)
1 : 150

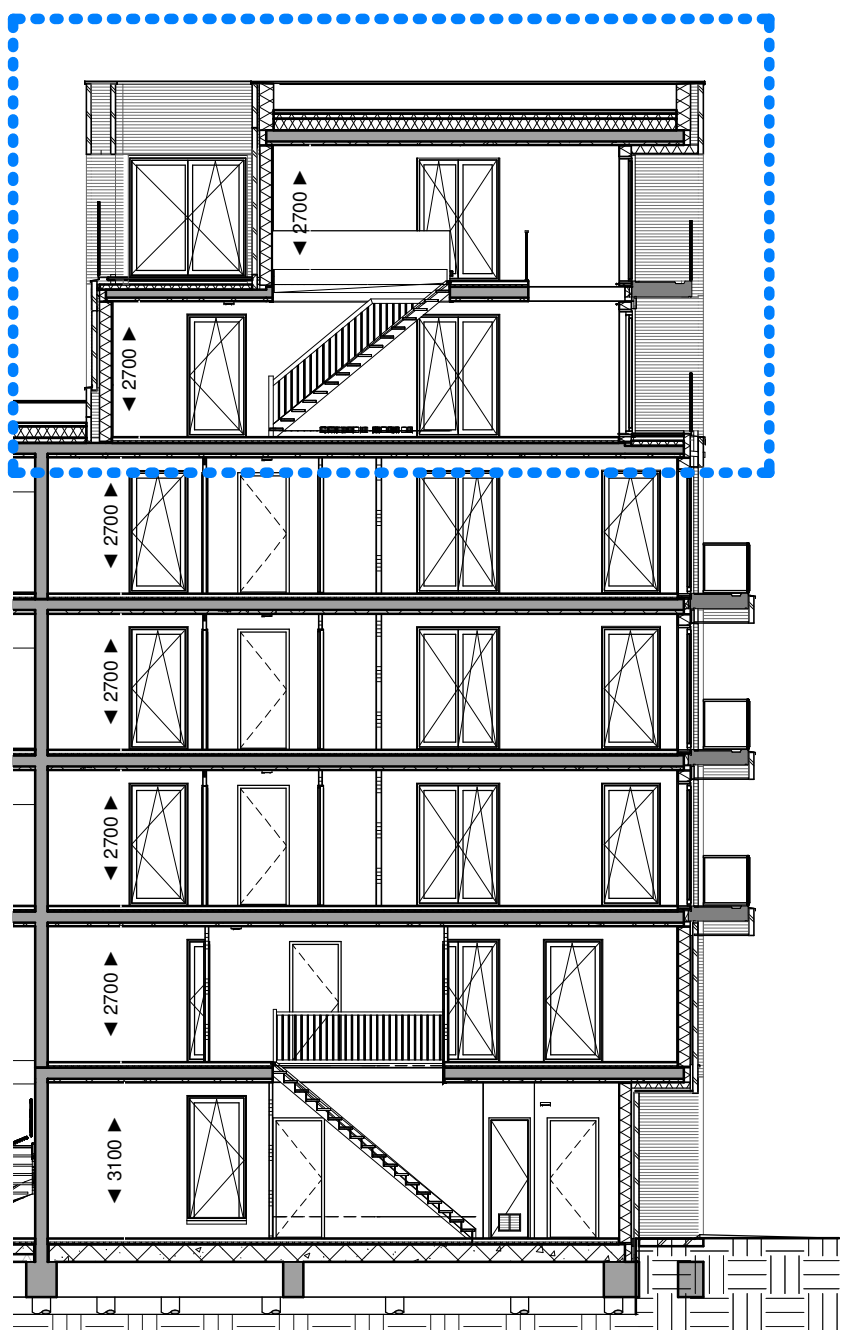

Doorsnede A-A - type E
1 : 150

VK.B1.06 doorsnede A-A - type E

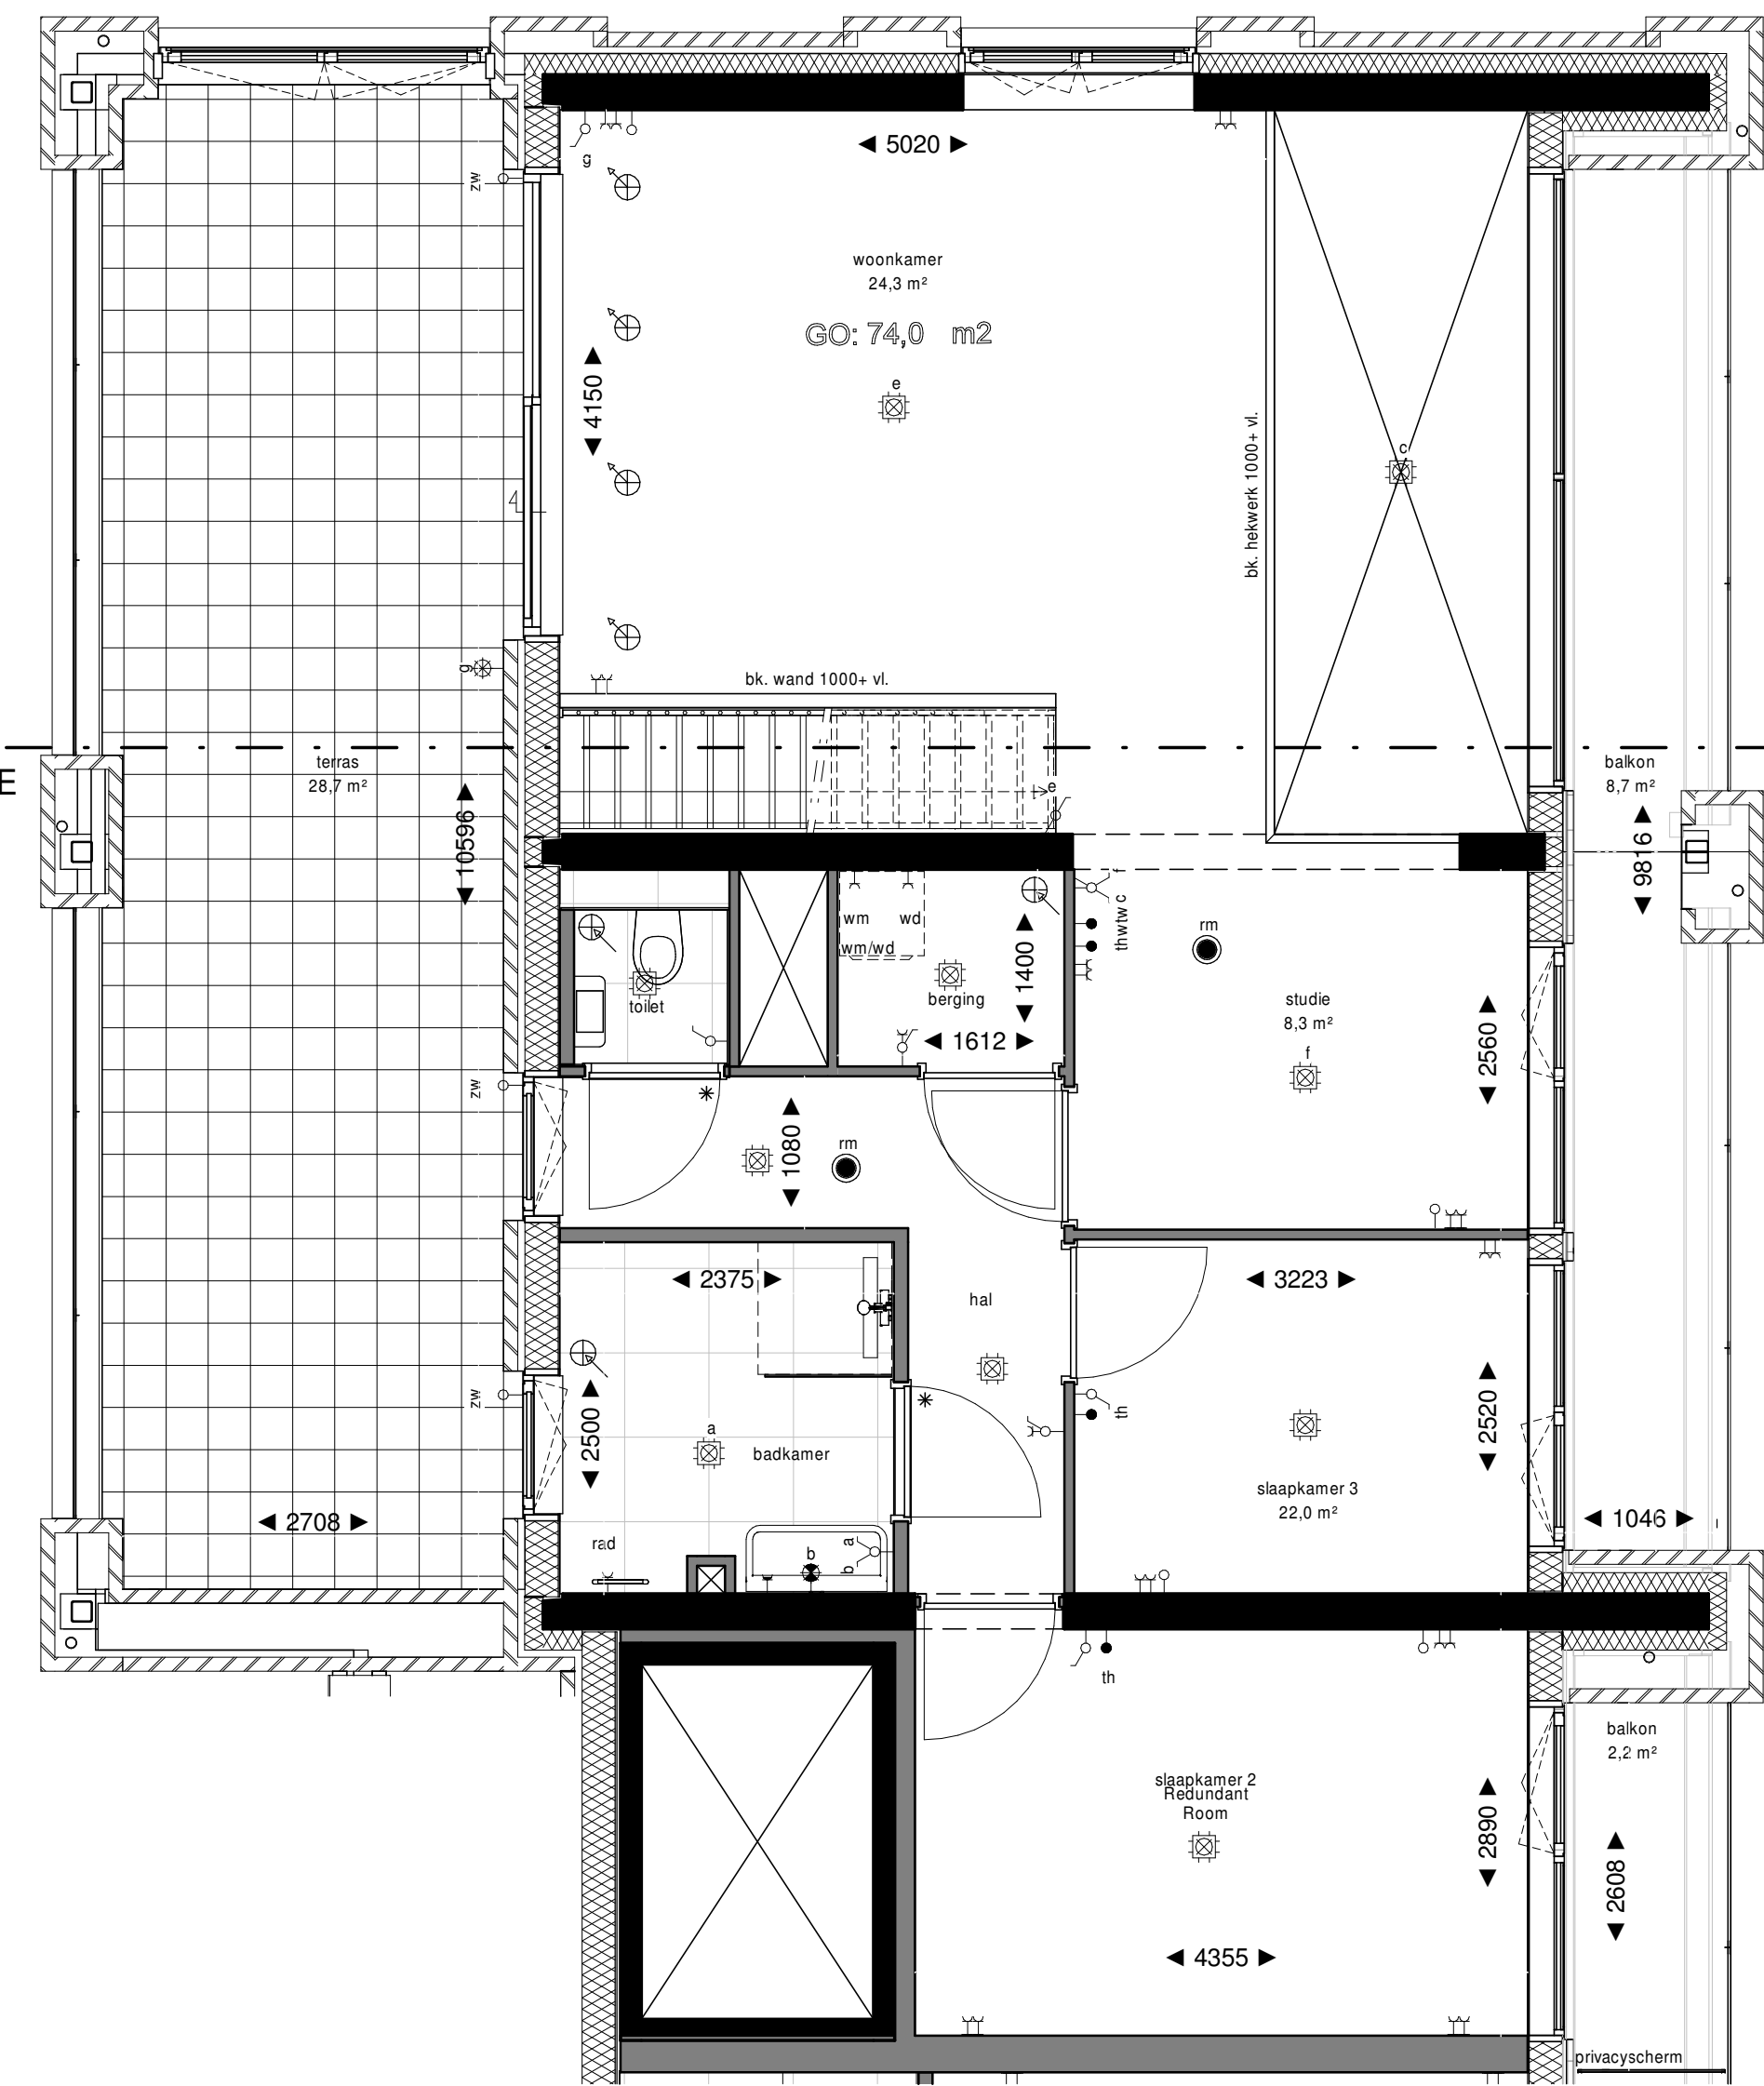



VK.B1.06 doorsnede A-A - type E

6e Verdieping
1 : 50


Renvooi			
	schakelaar, 1-polig		centraaldoos met lichtpunt
	schakelaar, 1-polig dubbel		bedrukker
	schakelaar, wissel		bel
	wandcontactdoos enkelvoudig combi schakelaar, 1-polig		rookmelder
	wandcontactdoos enkelvoudig combi schakelaar, wissel		intercom
	schakelaar, 3-standen		loze leiding zonerwing
	wandcontactdoos enkelvoudig		elektrische radiator
	wandcontactdoos tweevoudig		koekast
	wandcontactdoos 2-voudig in 2 inbouwdozen		kooktoetsel
	wandcontactdoos enkelvoudig, waterdicht		thermostaat
	aansluitpunt bedraad		data
	aansluitpunt onbedraad		videfoon
	wandlichtpunt met armatuur		vaatwasser
	wandlichtpunt waterdicht		wasmachine
	wandlichtpunt zonder armatuur		warmte terugwinning
	ventilatie toevoer		vloerverdelers
	ventilatie afvoer		vloerverdelers
	meterkast		stadsverwarming

| Elektrische installatie volgens NPR 5310

| Elektrische installatie volgens NPR 5310

  Renvooi Bouwkundig			
	constructief beton		radiator in badkamer
	beton(gevel)		woning entree deur
	metsewerk baksteen		* dorpel
	aluminium beplating		V ventilatierooster in deur
	houtskeletbouw wand		# zwaardere deur met valdorpel, kunststenen dorpel onder de deur en snoerprofiel in het kozijn
	isolatie		vloerverwarming
	binnenwand gibo		warmte terugwinning verdeler
	wandtegels binnen		noodoverstort
	vloertegels buiten		douchewand
	maaiveld		kruipruimte
			hemelwaterafvoer

- Plantenbakken aan galerij en schachten zijn gemeenschappelijk, geen onderdeel van woningen.
- De posities van de afzuigpunten mechanische ventilatie zijn indicatief op de tekening weergegeven. Na een verdere technische afstemming wordt het definitieve aantal en posities vastgesteld. Deze kunnen afwijken t.o.v. de posities op uw contract tekening.
 - De posities van alle schakelaars en lichtpunten zijn indicatief op de tekening weergegeven. Na een verdere technische afstemming worden de definitieve posities vastgesteld. Deze kunnen afwijken t.o.v. de posities op uw contract tekening.
 - Algemeen: getoonde maatvoering is circa maatvoering. Dit kan bij oplevering mogelijk afwijken als gevolg van nadere technische uitwerking.
 - Algemeen: maaialijnen zijn plaatselijk gemeten. Oppervlakten houden derhalve rekening met sprongen in de ruimten.
 - Algemeen: voor beschrijving materialen en kleuren zie TO (technische omschrijving)
 - De weergegeven installaties op de daken zijn indicatief. Dit kan bij oplevering mogelijk afwijken als gevolg van nadere technische uitwerking.
 - Bk hekwerken 1000/1200 + vloer, tenzij anders aangegeven.

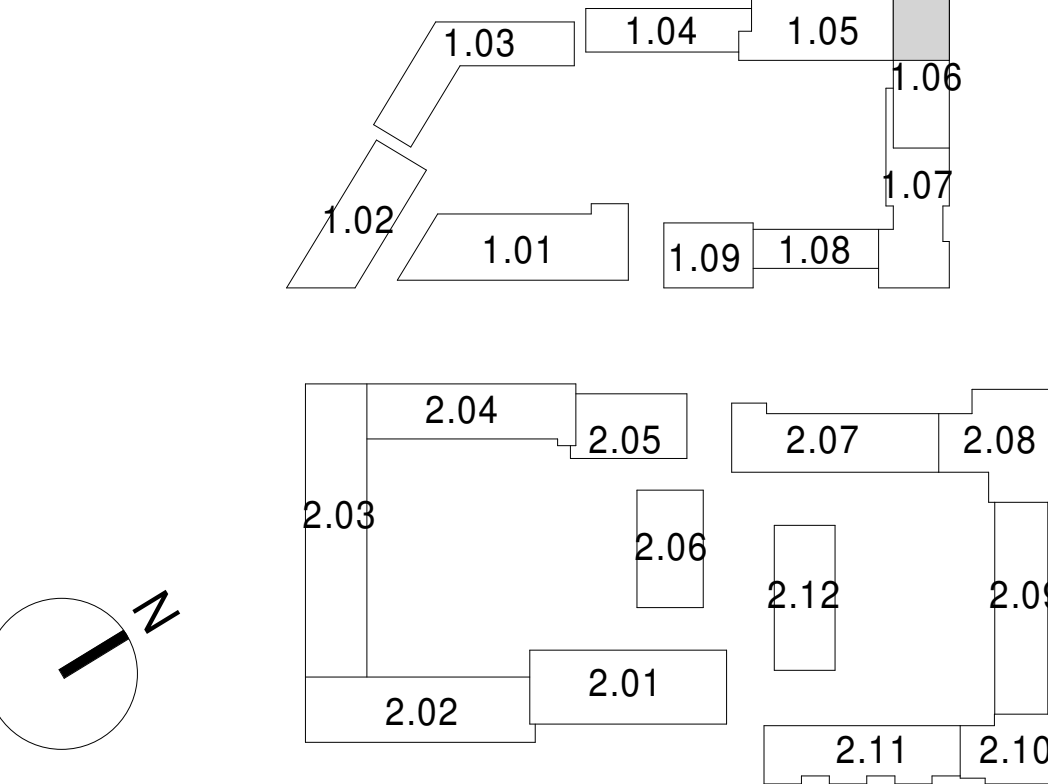

Project: De Nieuwe Defensie
Utrecht

Onderwerp: Verkooptekeningen
Woningtype 1.06.E
Bouwnummers 1.06.126

School: As indicated
Datum: 01-10-2021

Wijziging: