



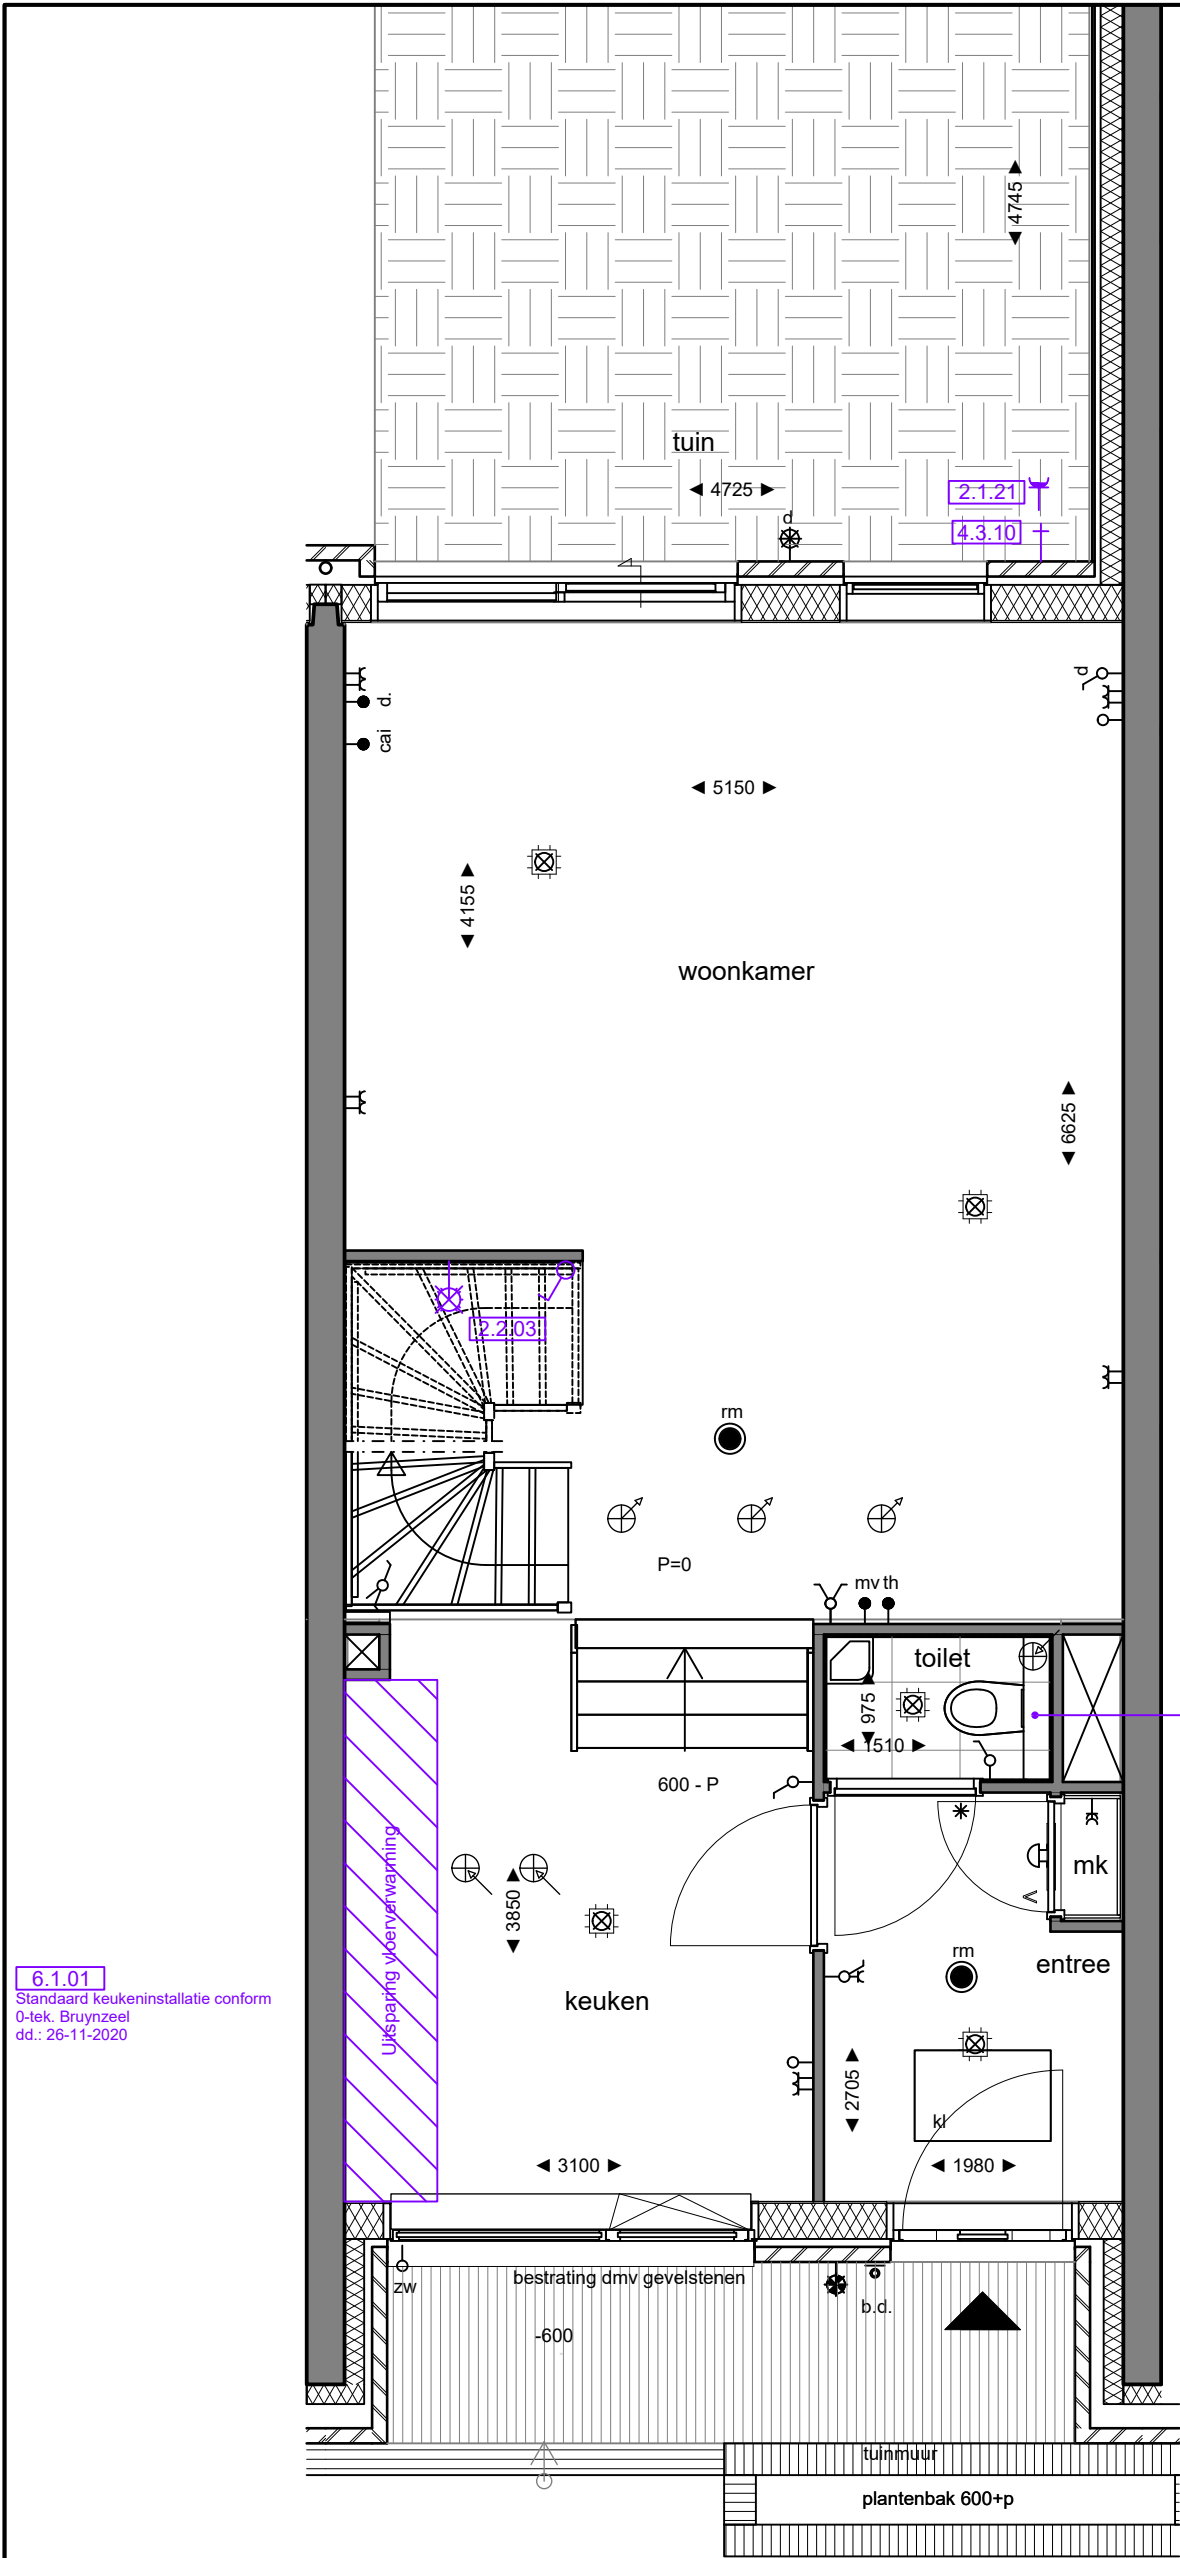


6.1.01
Standaard keukeninstallatie conform
0-tek. Bruynzeel
dd.: 26-11-2020

Uitsparing vloerverwarming

5.0.01
Standaard
sanitair en tegelwerk

1.3.00
Binnendeuren conform standaard

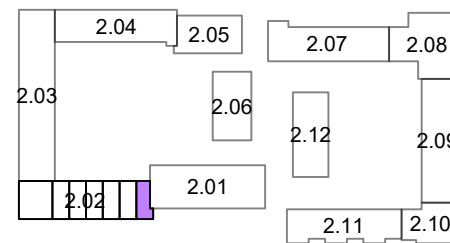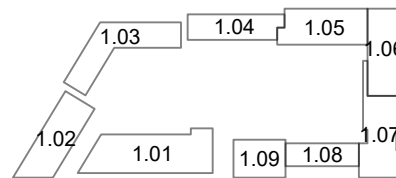

Opmerkingen:
De aangegeven maatvoering is indicatief.
De exacte maatvoering wordt bepaald in het werk.
Definitieve positie ventilatie punten is nader te bepalen.



Project:
2401 - De Nieuwe Defensie



Onderwerp:
begane grond



era contour | TBI 2.02.016

datum tekening: 24-06-2021 getekend: BCD formaat: A3

schaal: 1:50 tekeningnummer: 2.02.016-01

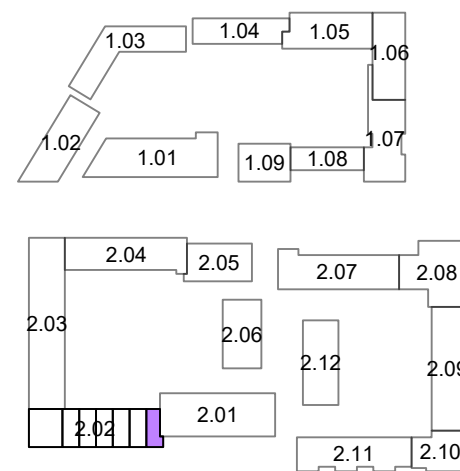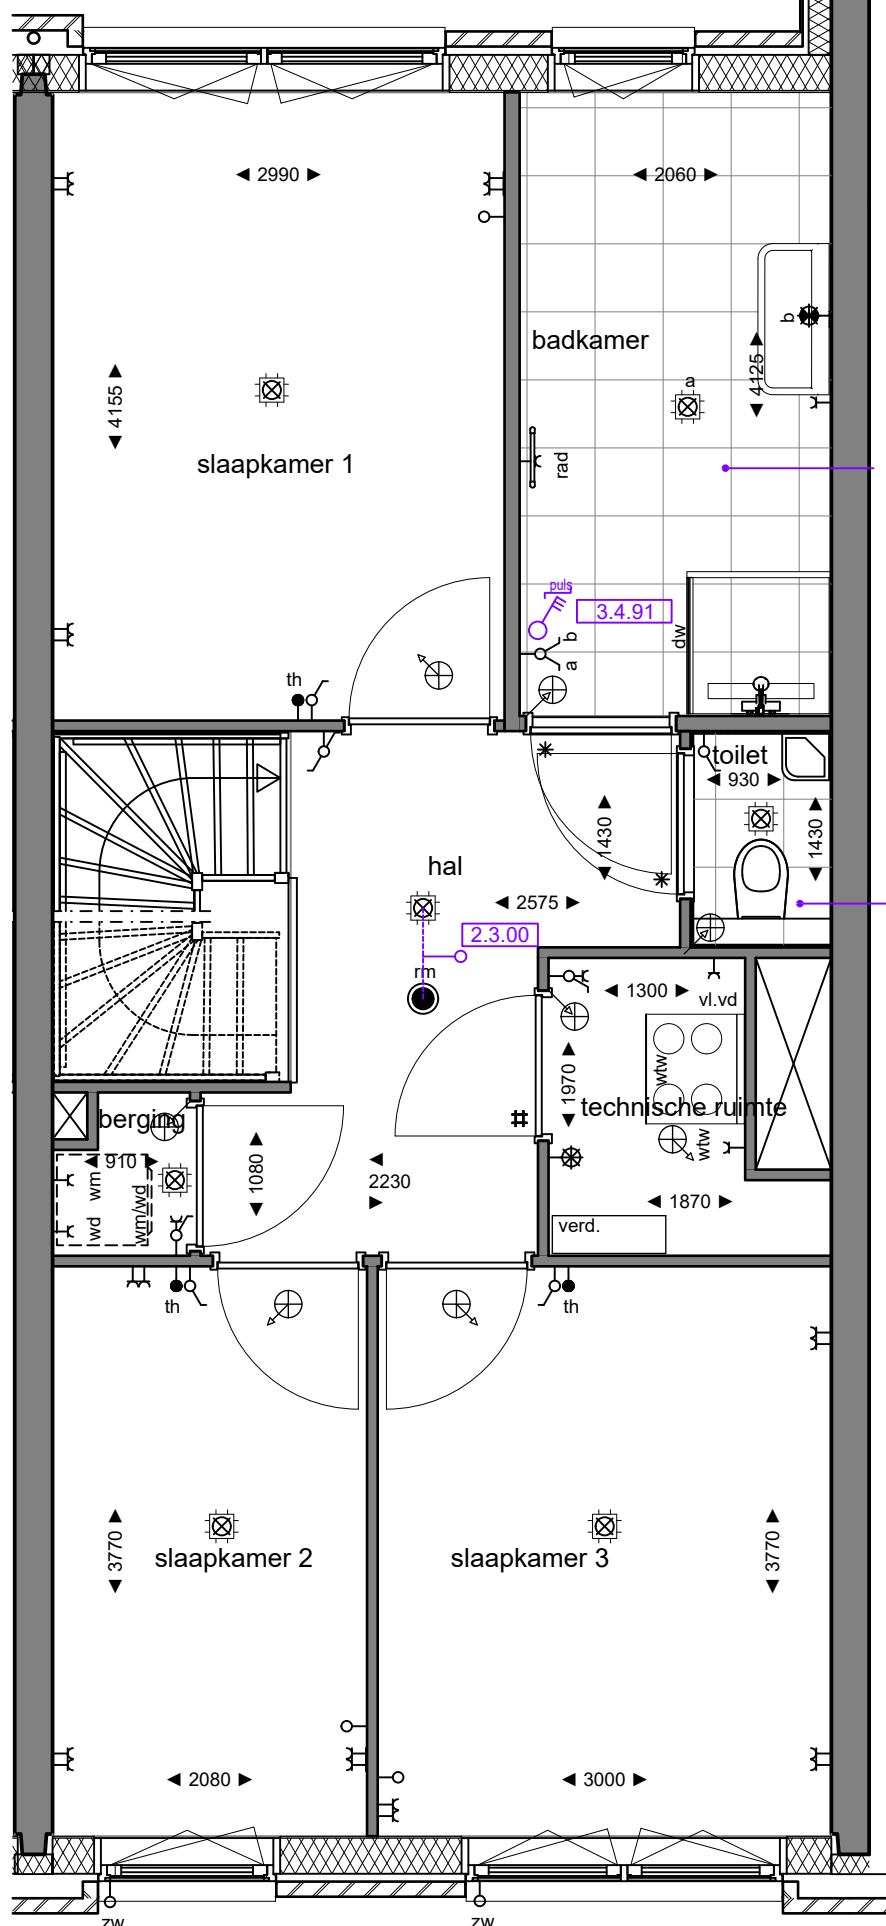

Opmerkingen:
De aangegeven maatvoering is indicatief.
De exacte maatvoering wordt bepaald in het werk.
Definitieve positie ventilatie punten is nader te bepalen.



Project:
2401 - De Nieuwe Defensie

Onderwerp:
1e verdieping



era contour | TBI **2.02.016**

datum tekening: 24-06-2021 getekend: BCD formaat: A3

schaal: 1:50 tekeningnummer: 2.02.016-02