

bouwnummer

2.09.122	2.09.122	2.09.121	2.09.121	2.09.120	2.09.120
2.09.122	2.09.121	2.09.121	2.09.121	2.09.120	2.09.120
2.09.119	2.09.118	2.09.117	2.09.116	2.09.115	2.09.114
2.09.119	2.09.118	2.09.117	2.09.116	2.09.115	2.09.114
2.09.119	2.09.118	2.09.117	2.09.116	2.09.115	2.09.114



Noord-Oostgevel (Straatzijde)

1 : 150


bouwnummer

2.09.120	2.09.120	2.09.121	2.09.121	2.09.122	2.09.122
2.09.120	2.09.120	2.09.121	2.09.121	2.09.121	2.09.122
2.09.114	2.09.115	2.09.116	2.09.117	2.09.118	2.09.119
2.09.114	2.09.115	2.09.116	2.09.117	2.09.118	2.09.119
2.09.114	2.09.115	2.09.116	2.09.117	2.09.118	2.09.119



Zuid-Westgevel (Tuintzijde)


1 : 150

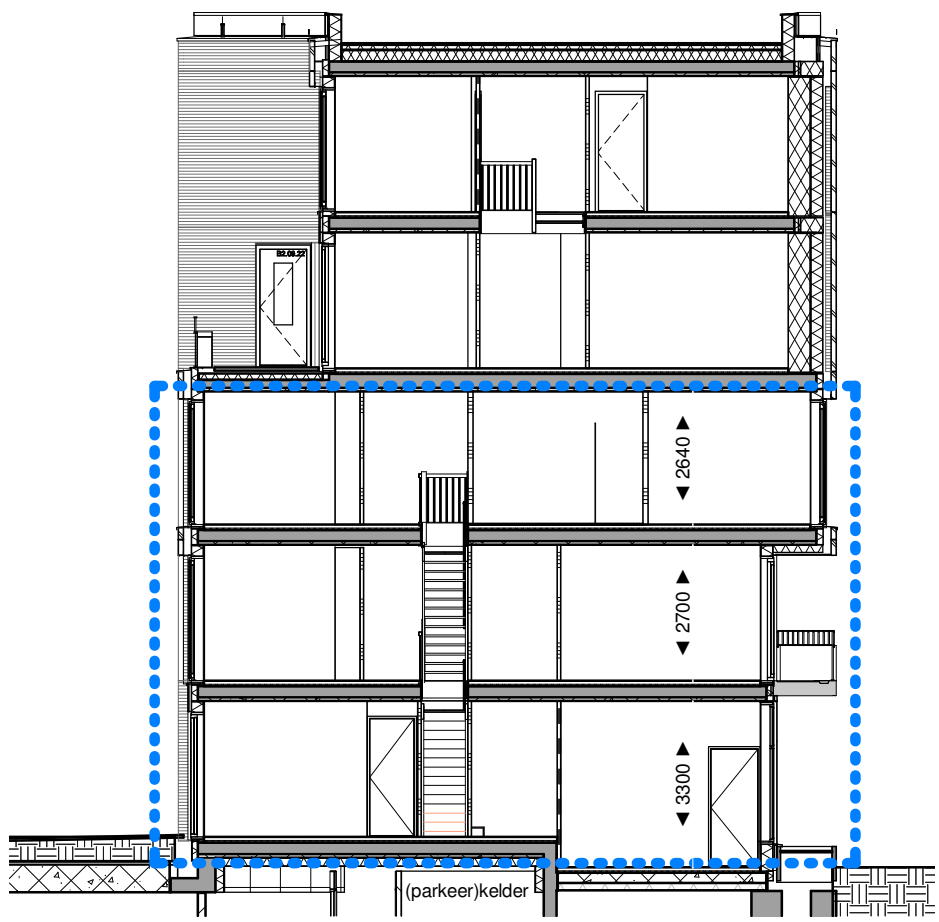

Doorsnede A-A

1 : 150

VK.B2.09 Doorsnede AA - type A1

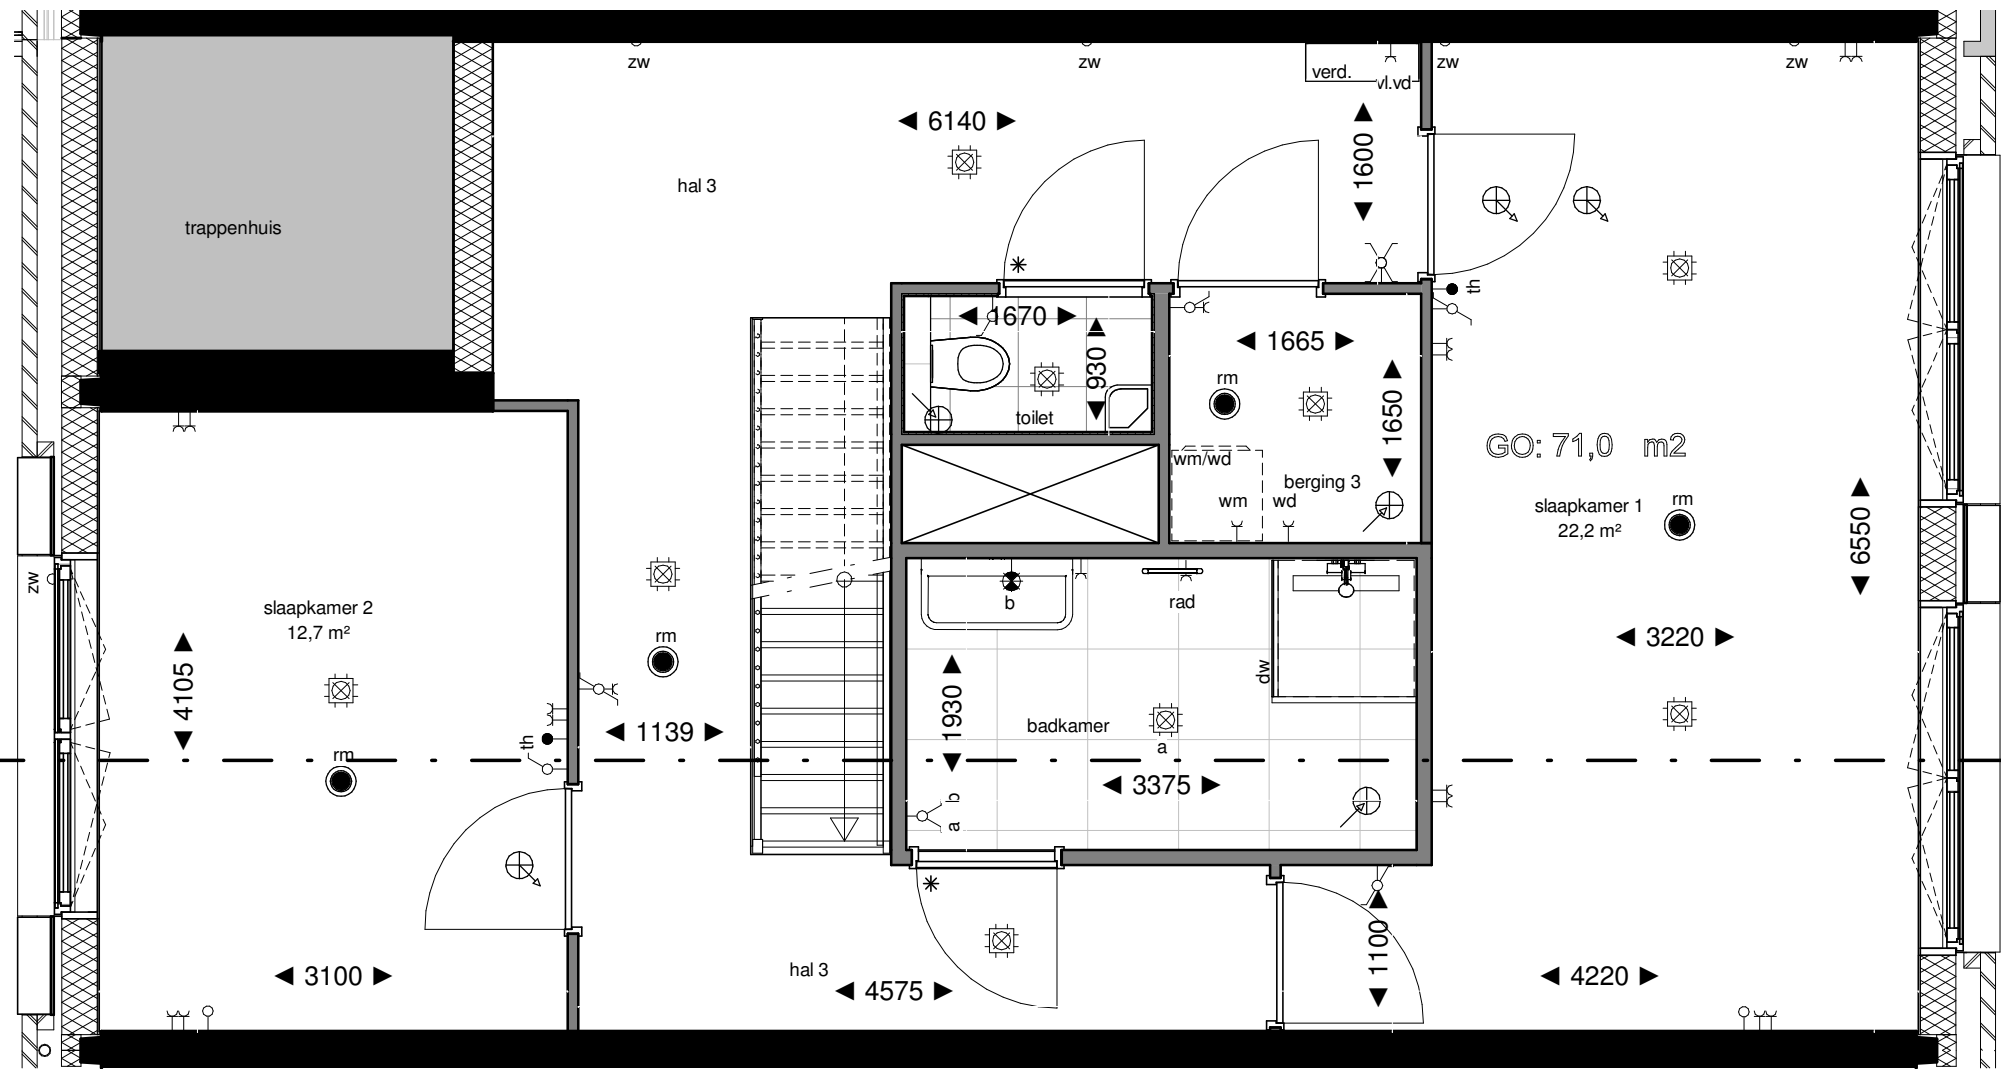


Tweede Verdieping

1 : 50

VK.B2.09 Doorsnede AA - type A1

VK.B2.09 Doorsnede AA - type A1

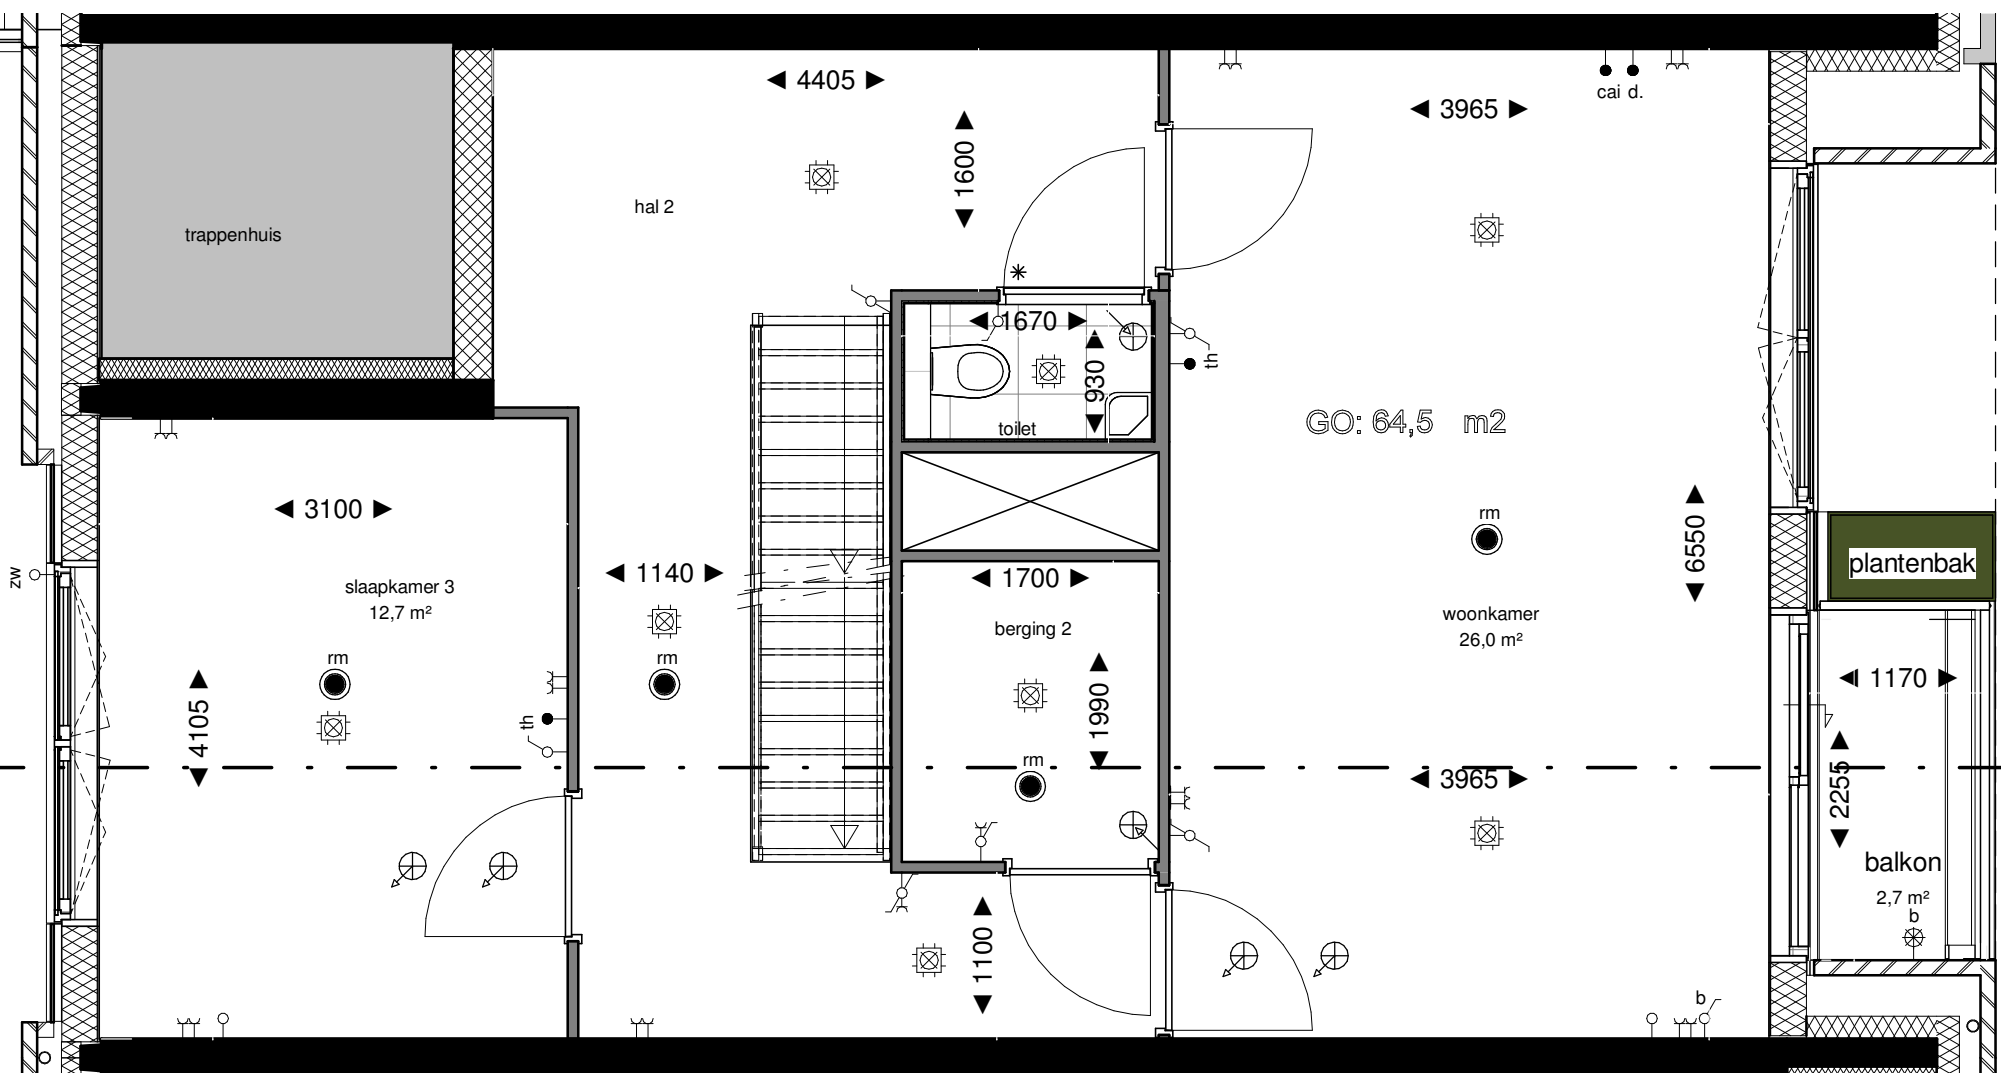


Eerste Verdieping

1 : 50

VK.B2.09 Doorsnede AA - type A1

VK.B2.09 Doorsnede AA - type A1

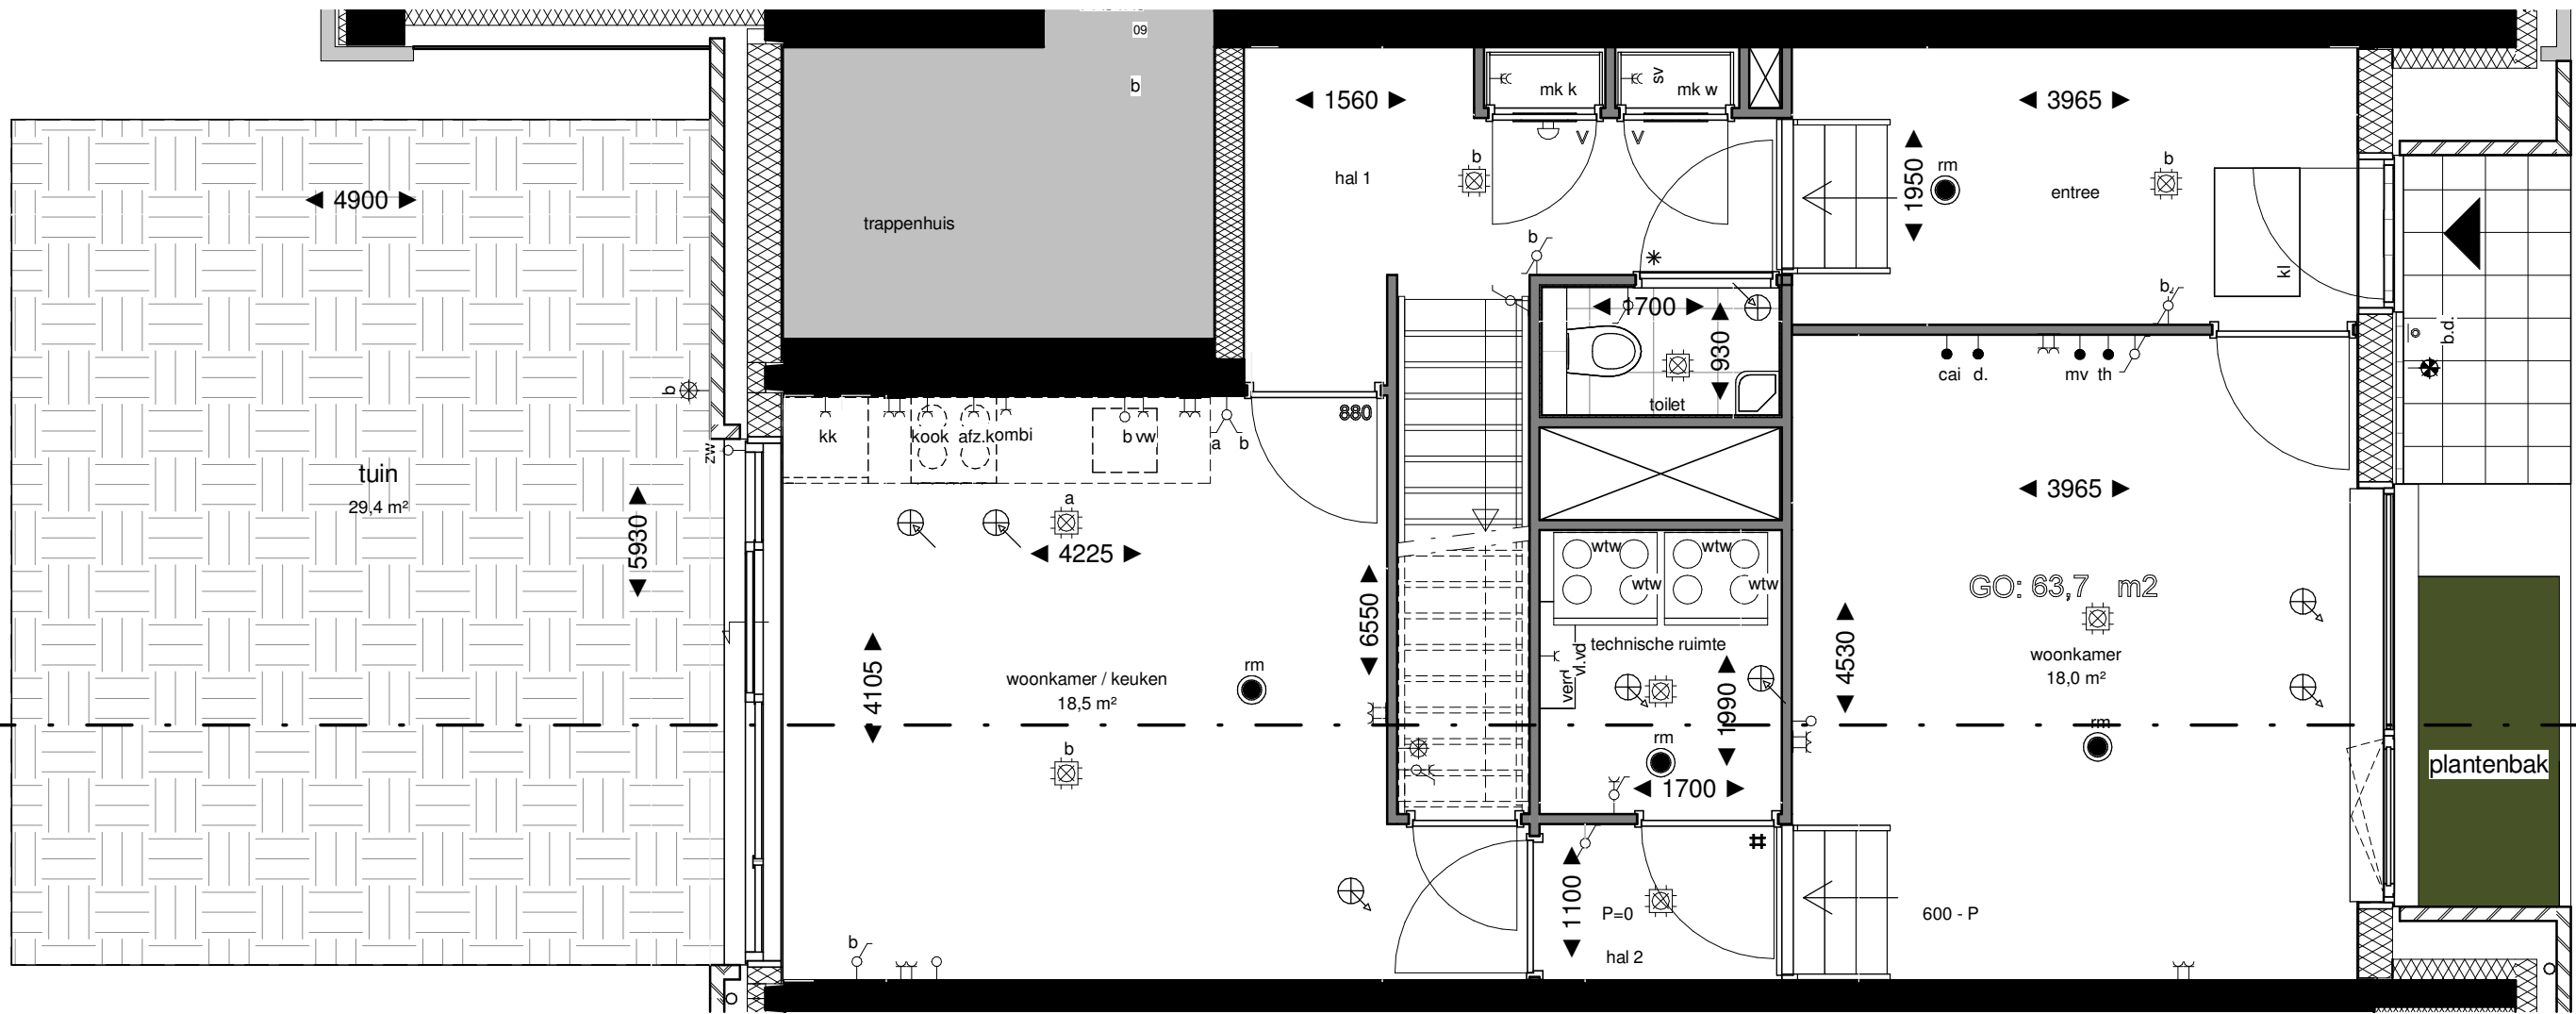

Begane Grond

1 : 50

VK.B2.09 Doorsnede AA - type A1

Renvooi

schakelaar, 1-polig	centraaldoos met lichtpunt
schakelaar, 1-polig dubbel	bedrukker
schakelaar, wissel	bel
wandcontactdoos enkelvoudig combi schakelaar, 1-polig	rookmelder
wandcontactdoos enkelvoudig combi schakelaar, wissel	intercom
schakelaar, 3-standen	loze leiding zorzwing
wandcontactdoos enkelvoudig	elektrische radiator
wandcontactdoos tweevoudig	koekast
wandcontactdoos 2-voudig in 2 inbouwdozen	kooktoestel
wandcontactdoos enkelvoudig, waterdicht	thermostaat
aansluitpunt bedraad	data
aansluitpunt onbedraad	videfoon
wandlichtpunt met armatuur	vaatwasser
wandlichtpunt waterdicht	wasdroger
wandlichtpunt zonder armatuur	wasmachine
ventilatie toevoer	warmte terugwinning
ventilatie afvoer	vloerverwarming
meterkast	stadsverwarming

| Elektrische installatie volgens NPR 5310

Renvooi Bouwkundig

constructief beton	radiator in badkamer
beton(gevel)	woning entree
metselwerk baksteen	deur
aluminium beplating	* dorpel
houtskeletbouw wand	V ventilatierooster in deur
isolatie	# zwaardere deur met valdorpel, kunststenen
binnenwand gibo	dorpel onder de deur en snoerprofiel in het kozijn
wandtegels	vloerverwarming
vloertegels binnen	verdelers
vloertegels buiten	warmte terugwinning
bestrating	noodoverstort
	douchewand
	kruipruimte
	hemelwaterafvoer

- Plantenbakken aan galerij en schachten zijn gemeenschappelijk, geen onderdeel van woningen.
- De posities van de afzuigpunten mechanische ventilatie zijn indicatief op de tekening weergegeven. Na een verdere technische afstemming wordt het definitieve aantal en posities vastgesteld. Deze kunnen afwijken t.o.v. de posities op uw contract tekening.
 - De posities van alle schakelaars en lichtpunten zijn indicatief op de tekening weergegeven. Na een verdere technische afstemming worden de definitieve posities vastgesteld. Deze kunnen afwijken t.o.v. de posities op uw contract tekening.
 - Algemeen: getoonde maatvoering is circa maatvoering. Dit kan bij oplevering mogelijk afwijken als gevolg van nadere technische uitwerking.
 - Algemeen: maatlijnen zijn plaatselijk gemeten. Oppervlakten houden derhalve rekening met sprongen in de ruimten.
 - Algemeen: voor beschrijving materialen en kleuren zie TO (technische omschrijving)
 - De weergegeven installaties op de daken zijn indicatief. Dit kan bij oplevering mogelijk afwijken als gevolg van nadere technische uitwerking.
 - Bk hekwerken 1000/1200 + vloer, tenzij anders aangegeven.

