

bouwnummer

2.08.113	2.08.113
2.08.112	2.08.111
2.08.110	2.08.109
2.08.108	2.08.107
2.08.106	2.08.105
2.08.104	2.08.103
2.08.102	2.08.101
2.08.100	2.08.099
2.08.100	2.08.099




Noord-Oostgevel (Stratzijde)

1 : 150

bouwnummer

2.08.113	2.08.113
2.08.112	2.08.111
2.08.110	2.08.109
2.08.107	2.08.108
2.08.106	2.08.105
2.08.104	2.08.103
2.08.102	2.08.101
2.08.100	2.08.099
2.08.100	2.08.099

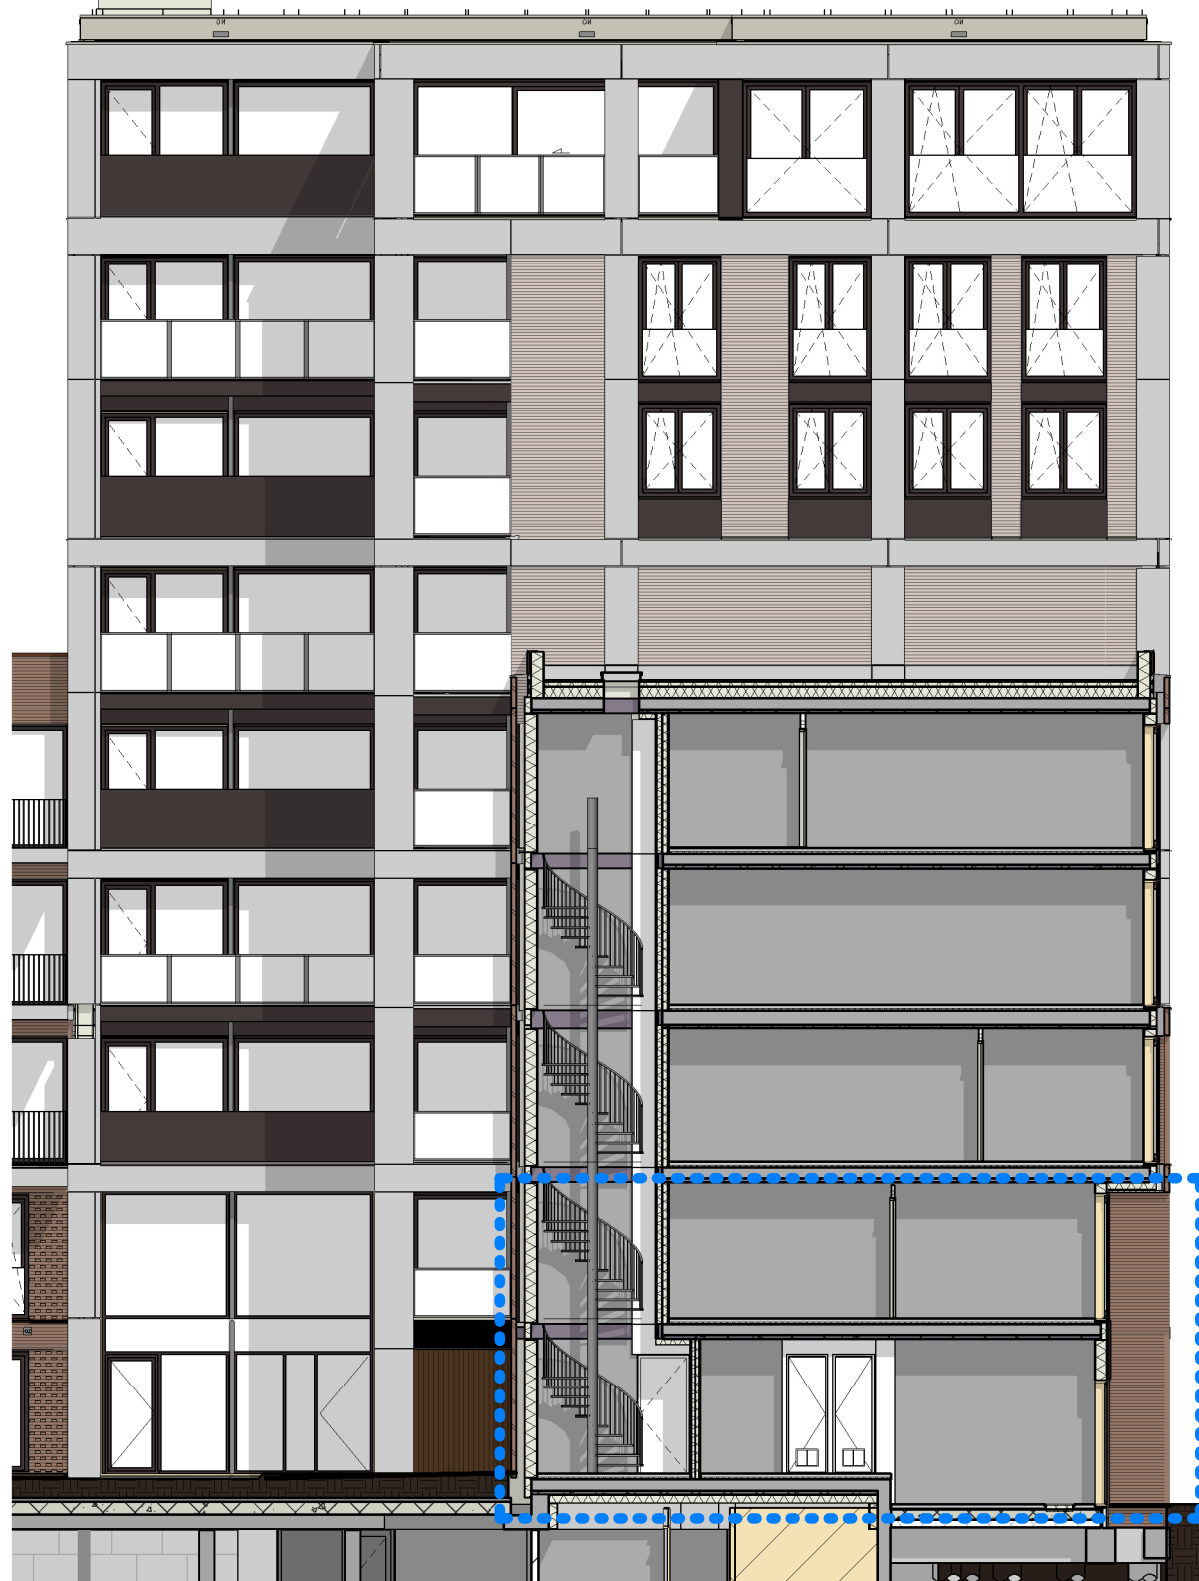


Zuid-Oostgevel (Zijgevel)

1 : 150


bouwnummer

2.08.113	2.08.113
2.08.111	2.08.112
2.08.109	2.08.110
2.08.107	2.08.108
2.08.105	2.08.106
2.08.103	2.08.104
2.08.101	2.08.102
2.08.099	2.08.100
2.08.099	2.08.100

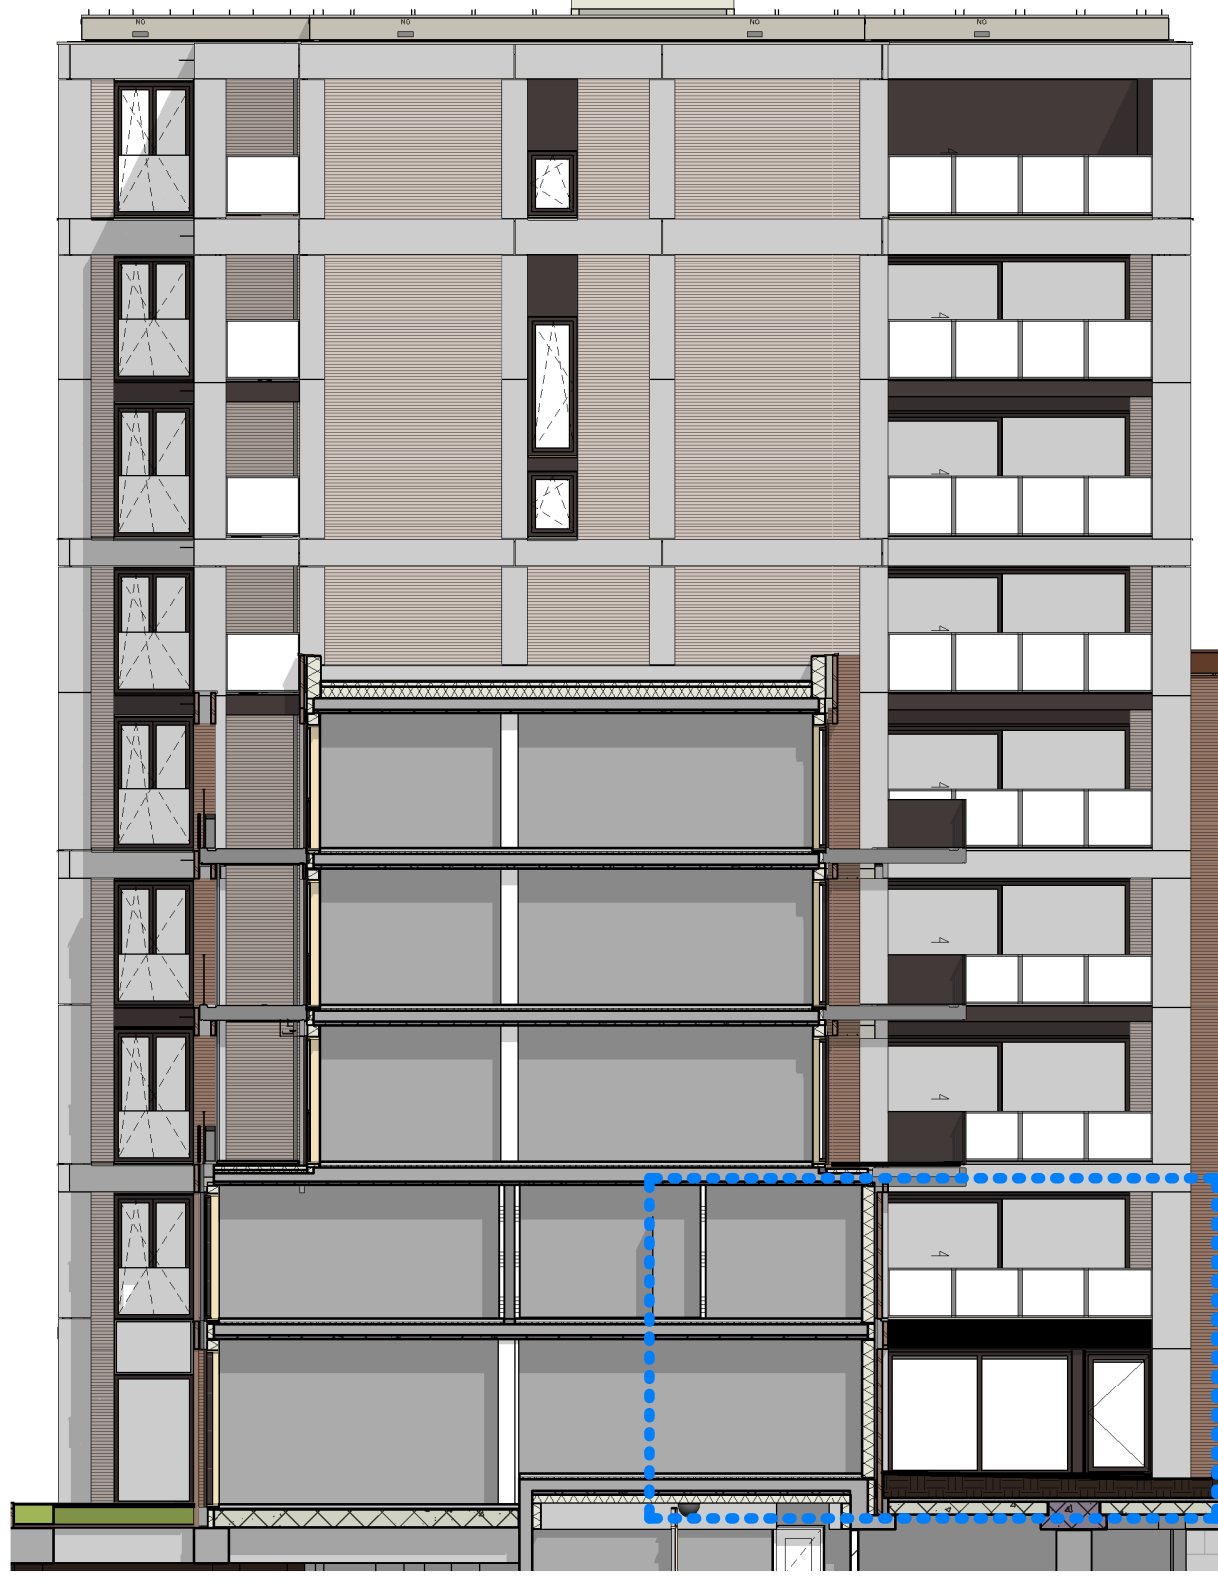

Zuid-Westgevel (Zijgevel)


1 : 150

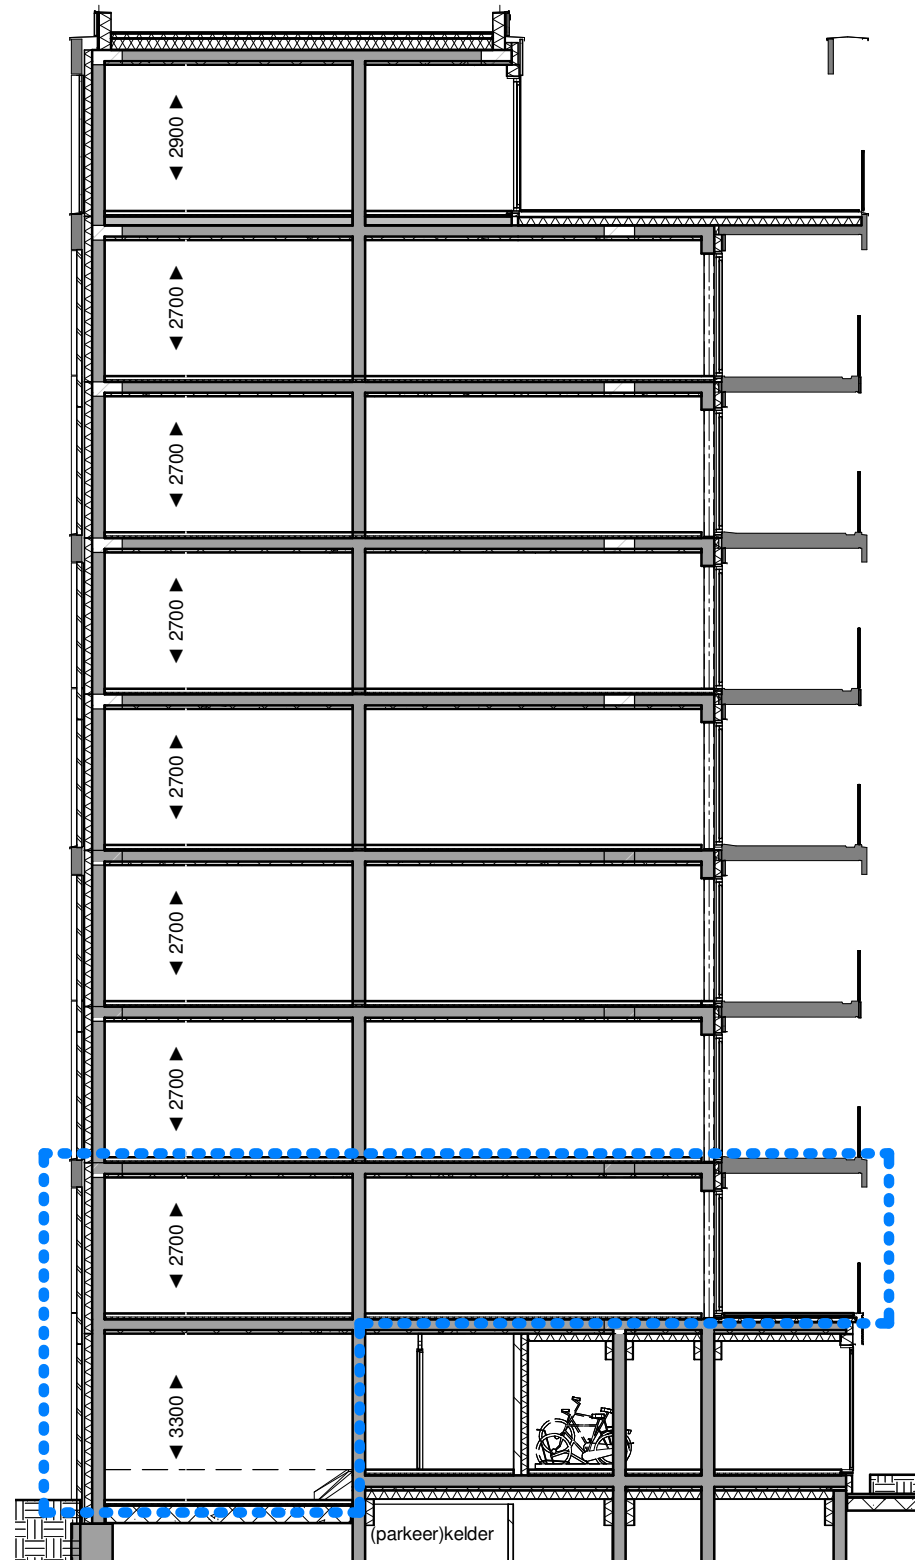

Doorsnede A-A

1 : 150

VK.B2.08 Doorsnede AA - type B

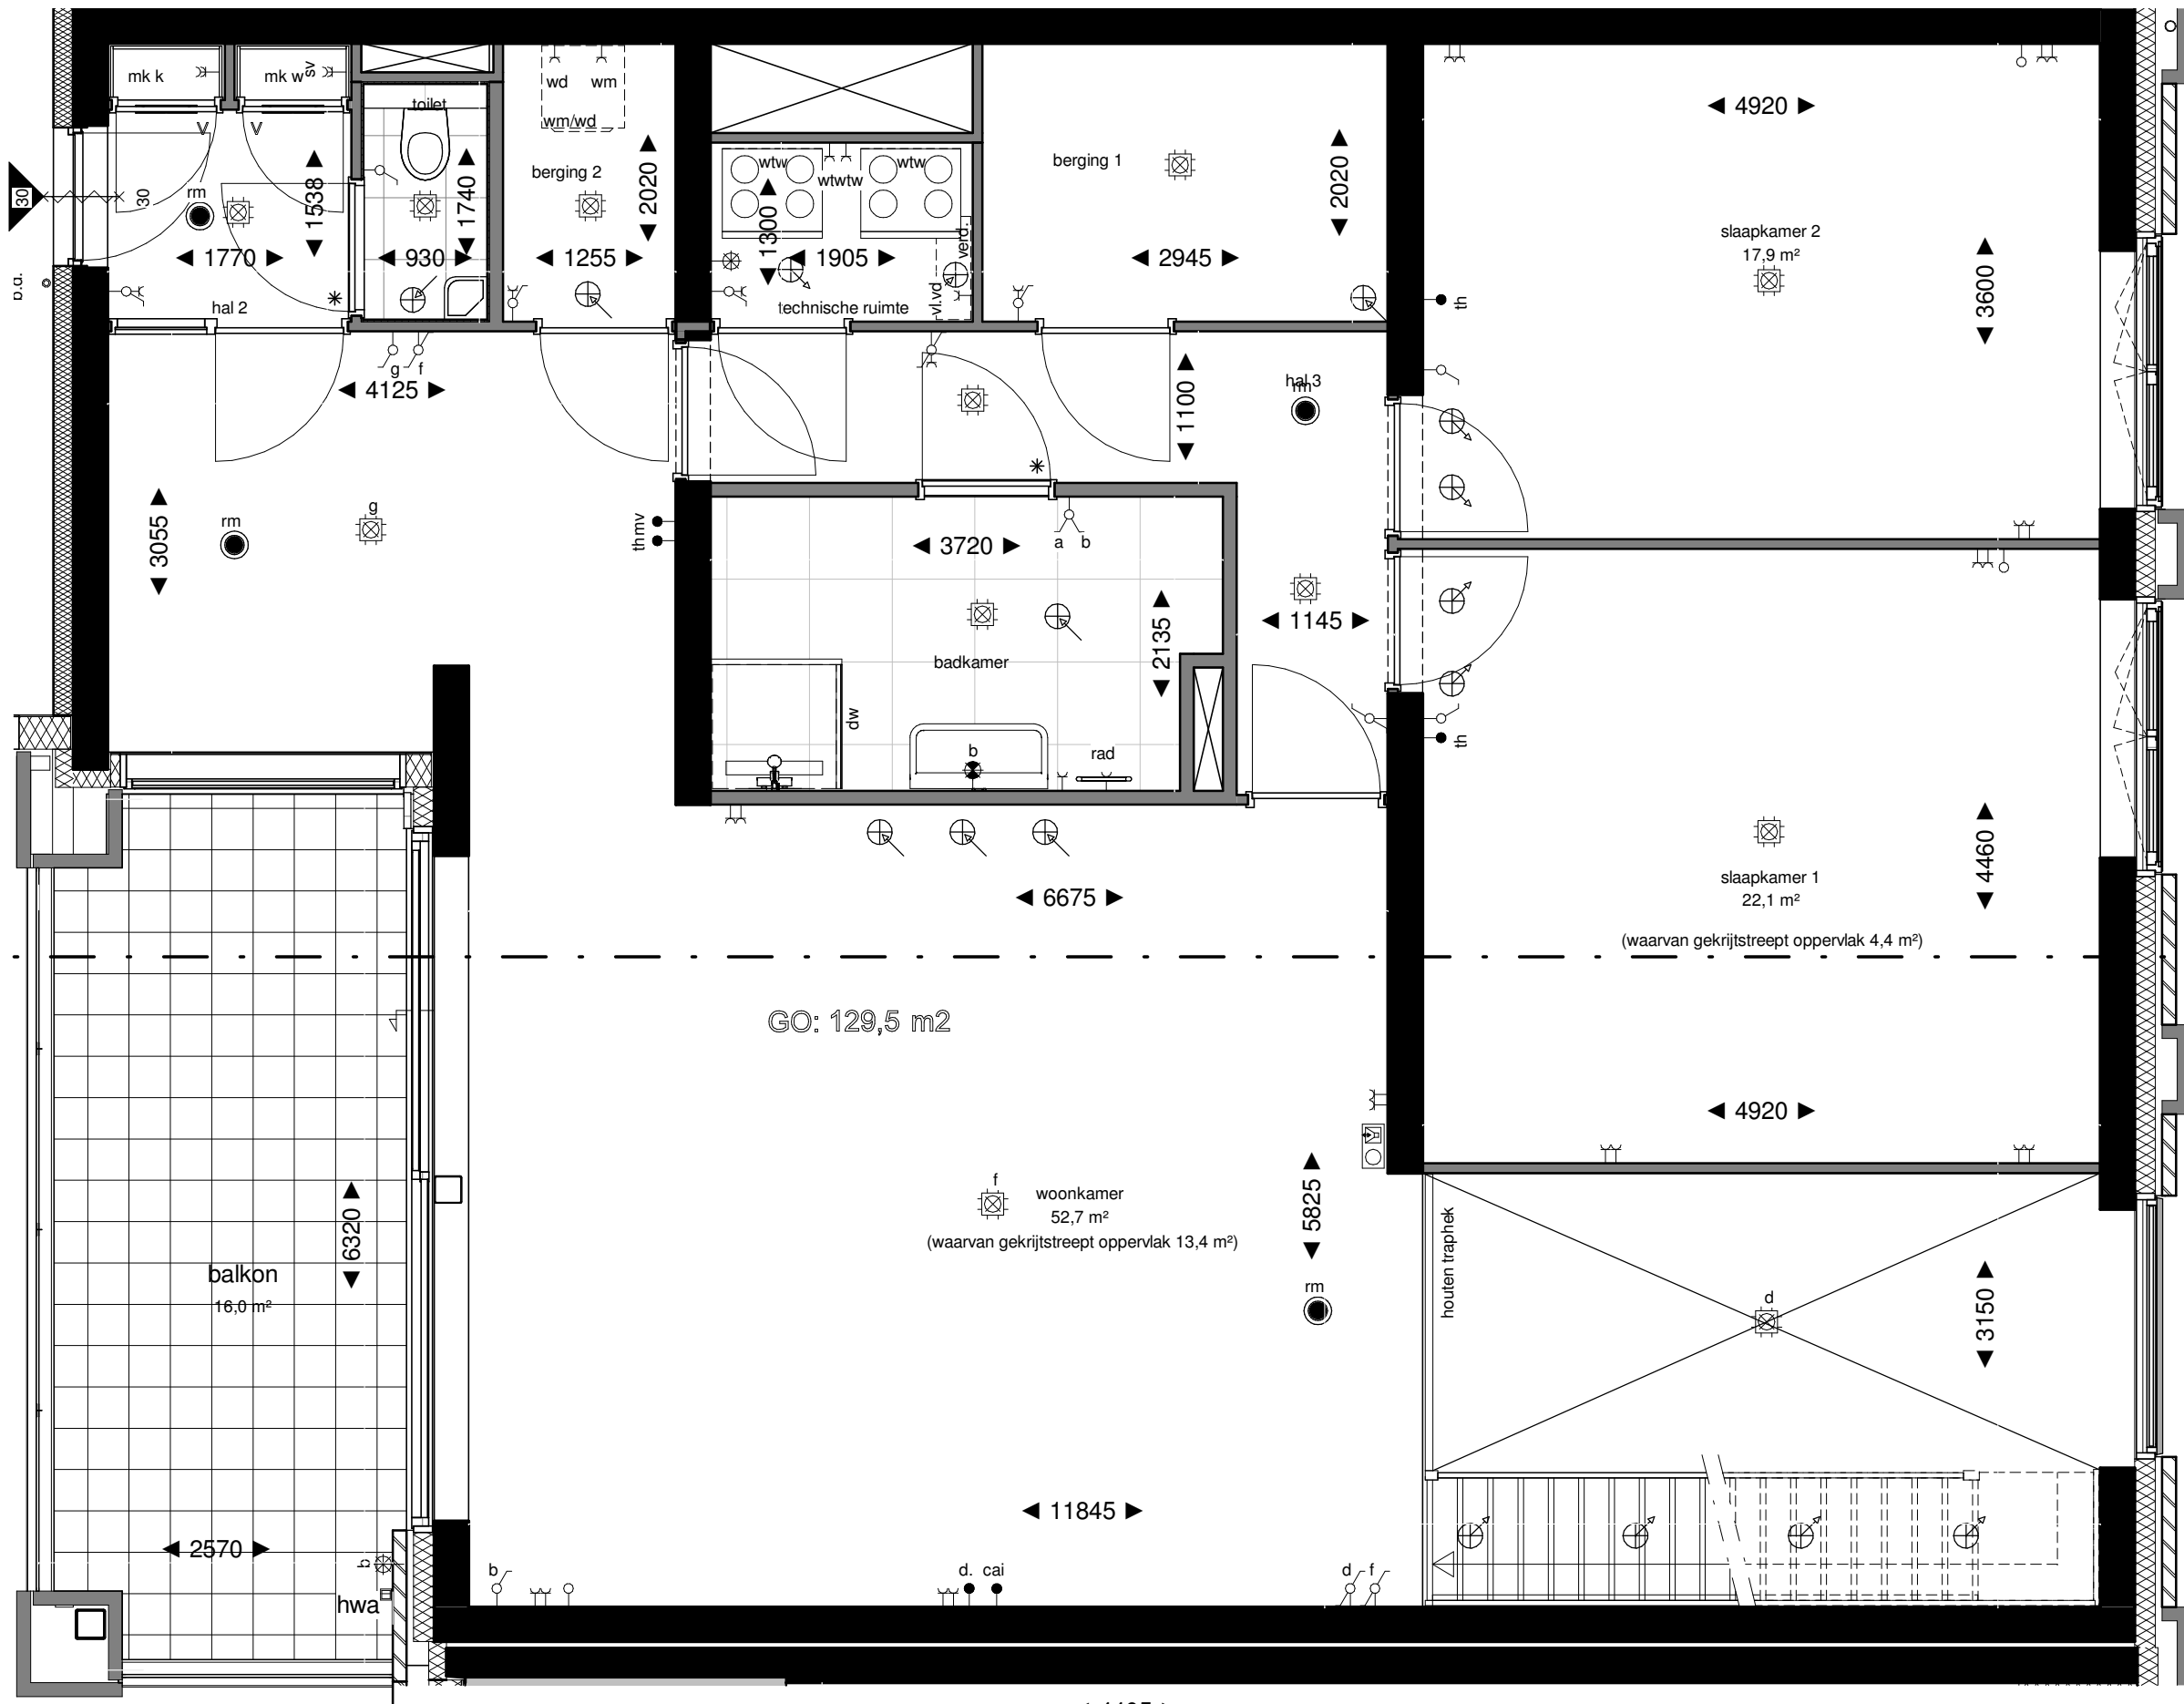


Eerste Verdieping

1 : 50

VK.B2.08 Doorsnede AA - type B

VK.B2.08 Doorsnede AA - type B

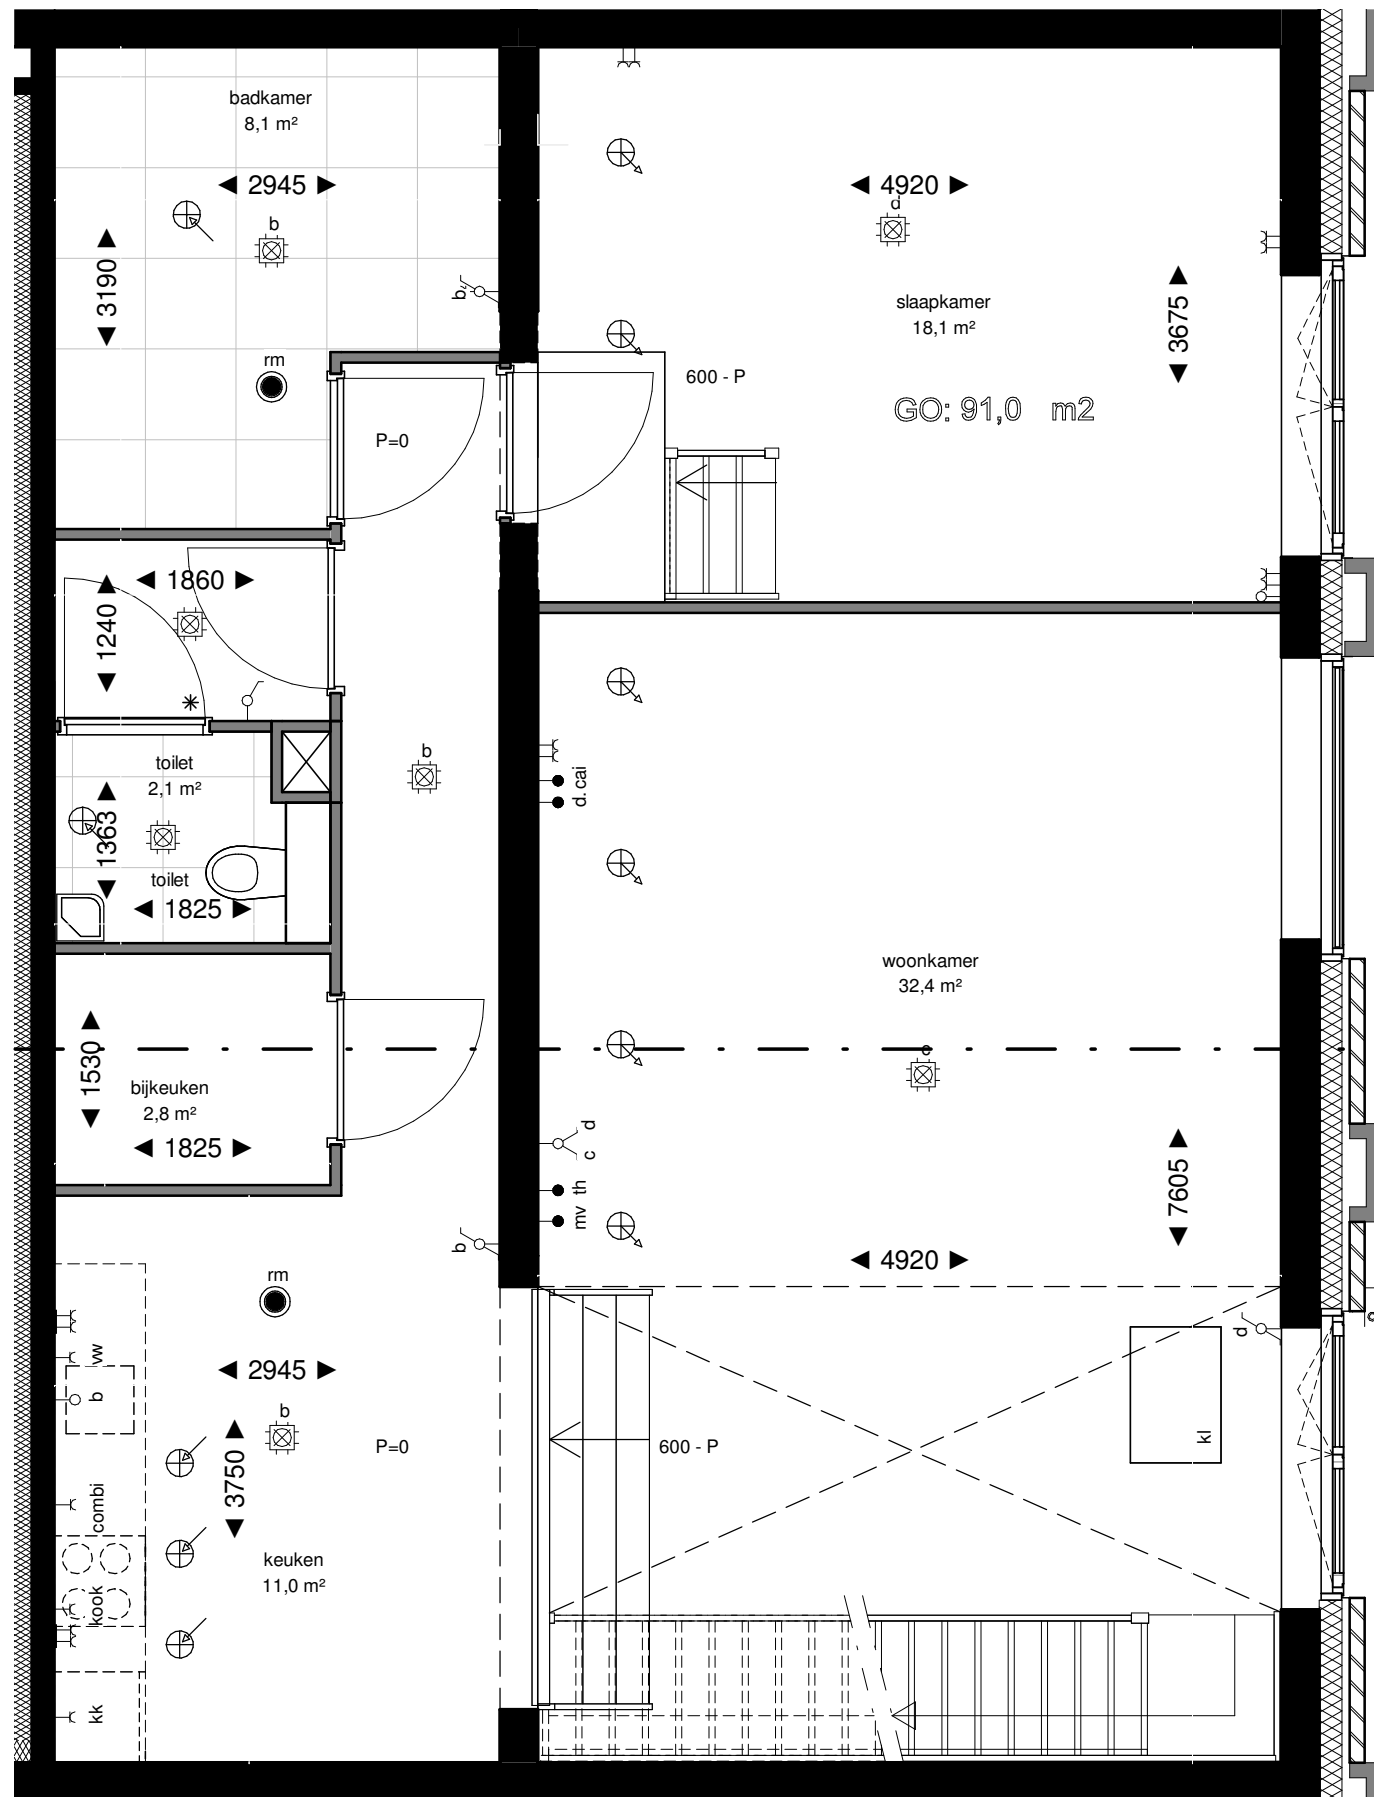

Begane Grond

1 : 50

VK.B2.08 Doorsnede AA - type B

Renvooi

schakelaar, 1 polig	centraaldoos met lichtpunt
schakelaar, 1 polig dubbel	bedrukker
schakelaar, wissel	bel
wandcontactdoos eenhelekvoudig combi schakelaar, 1 polig	rookmelder
wandcontactdoos eenhelekvoudig combi schakelaar, wissel	intercom
schakelaar, 3 starren	loze leiding zomering
wandcontactdoos eenhelekvoudig	elektrische radiator
wandcontactdoos tweevoudig	koelkast
wandcontactdoos 2-voudig in 2 inbouwdozen	keuktoestel
wandcontactdoos eenhelekvoudig, waterdicht	thermostaat
aansluitpunt bedraad	data
aansluitpunt onbedraad	videotoon
wandlichtpunt met armatuur	vaatwasser
wandlichtpunt waterdicht	wasdroger
wandlichtpunt zonder armatuur	wasmachine
ventilatie vooroor	warmte terugwinning
ventilatie afvoer	vloerverwarming
meterkast	stadsverwarming


Elektrische installatie volgens NPR 5310

Renvooi Bouwkundig

constructief beton	radiator in badkamer
beton(gevel)	woning entree
metsewerk baksteen	deur
aluminium beplating	* dorpel
houtskeletbouw wand	V ventilatierooster in deur
isolatie	# valdorpel, kunststenen
binnenwand gibo	dorpel onder de deur en
wandtegels binnen	snoerprofiel in het kozijn
vloertegels binnen	vloerverwarming
vloertegels buiten	verdelers
bestrating	no warmte terugwinning
	noodoverstort
	douchewand
	knipglijd
	hemelwaterafvoer

Plantenbakken aan galerij en schachten zijn gemeenschappelijk, geen onderdeel van woningen.

- De posties van de afzuigpunten mechanische ventilatie zijn indicatief op de tekening weergegeven. Na een verdere technische afstemming wordt het definitieve aantal en posties vastgesteld. Deze kunnen afwijken t.o.v. de posties op uw contract tekening.
- De posties van alle schakelaars en lichtpunten zijn indicatief op de tekening weergegeven. Na een verdere technische afstemming worden de definitieve posties vastgesteld. Deze kunnen afwijken t.o.v. de posties op uw contract tekening.
- Algemeen: getoonde maatvoering is circa maatvoering. Dit kan bij oplevering mogelijk afwijken als gevolg van nadere technische uitwerking.
- Algemeen: maatlijnen zijn plaatselijk gemeten. Oppervlakten houden derhalve rekening met sprongen in de ruimten.
- Algemeen: voor beschrijving materialen en kleuren zie TO (technische omschrijving).
- De weergegeven installaties op de daken zijn indicatief. Dit kan bij oplevering mogelijk afwijken als gevolg van nadere technische uitwerking.
- Bk hekwerken 1000/1200 + vloer, tenzij anders aangegeven.

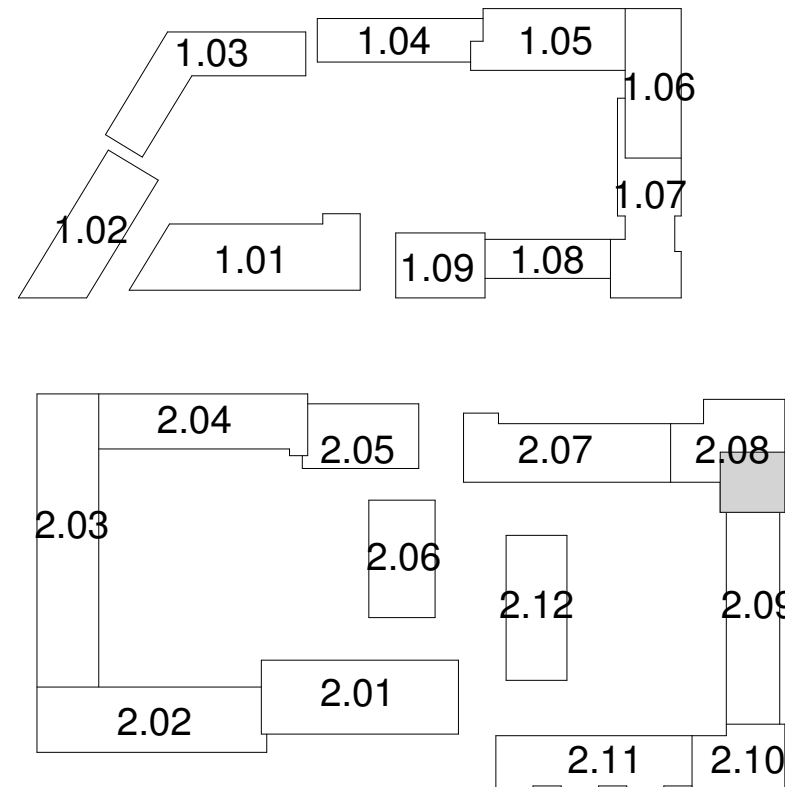

Project: De Nieuwe Defensie
Utrecht

Onderwerp: Verkooptekening
Woningtype 2.08.B
Bouwnummer: 2.08.100

Schaal: As indicated
Datum: 05-05-2021
Wijziging:

B9.2.08.902