


5.0.01
Standaard
sanitair en tegelwerk

6.1.05
Standaard keukeninstallatie conform
0-tek. Bruynzeel
dd.: 17-12-2020

1.3.00
Binnendeuren conform standaard

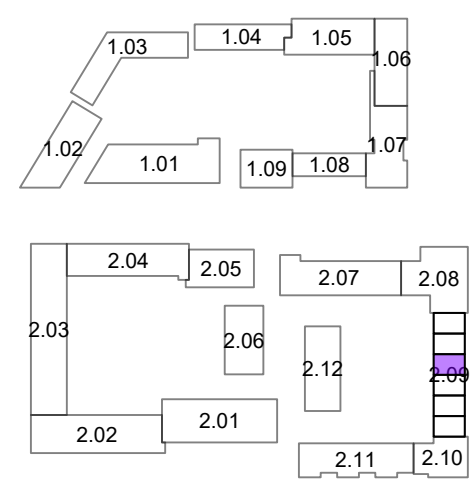

Opmerkingen:
De aangegeven maatvoering is indicatief.
De exacte maatvoering wordt bepaald in het werk.
Definitieve positie ventilatie punten is nader te bepalen.



Project:
2401 - De Nieuwe Defensie

Onderwerp:
begane grond




era contour | TBI **2.09.116**

datum tekening: 24-06-2021
getekend: BCD
formaat: A3

schaal: 1:50
tekeningnummer: 2.09.116-01




bouwnummer:

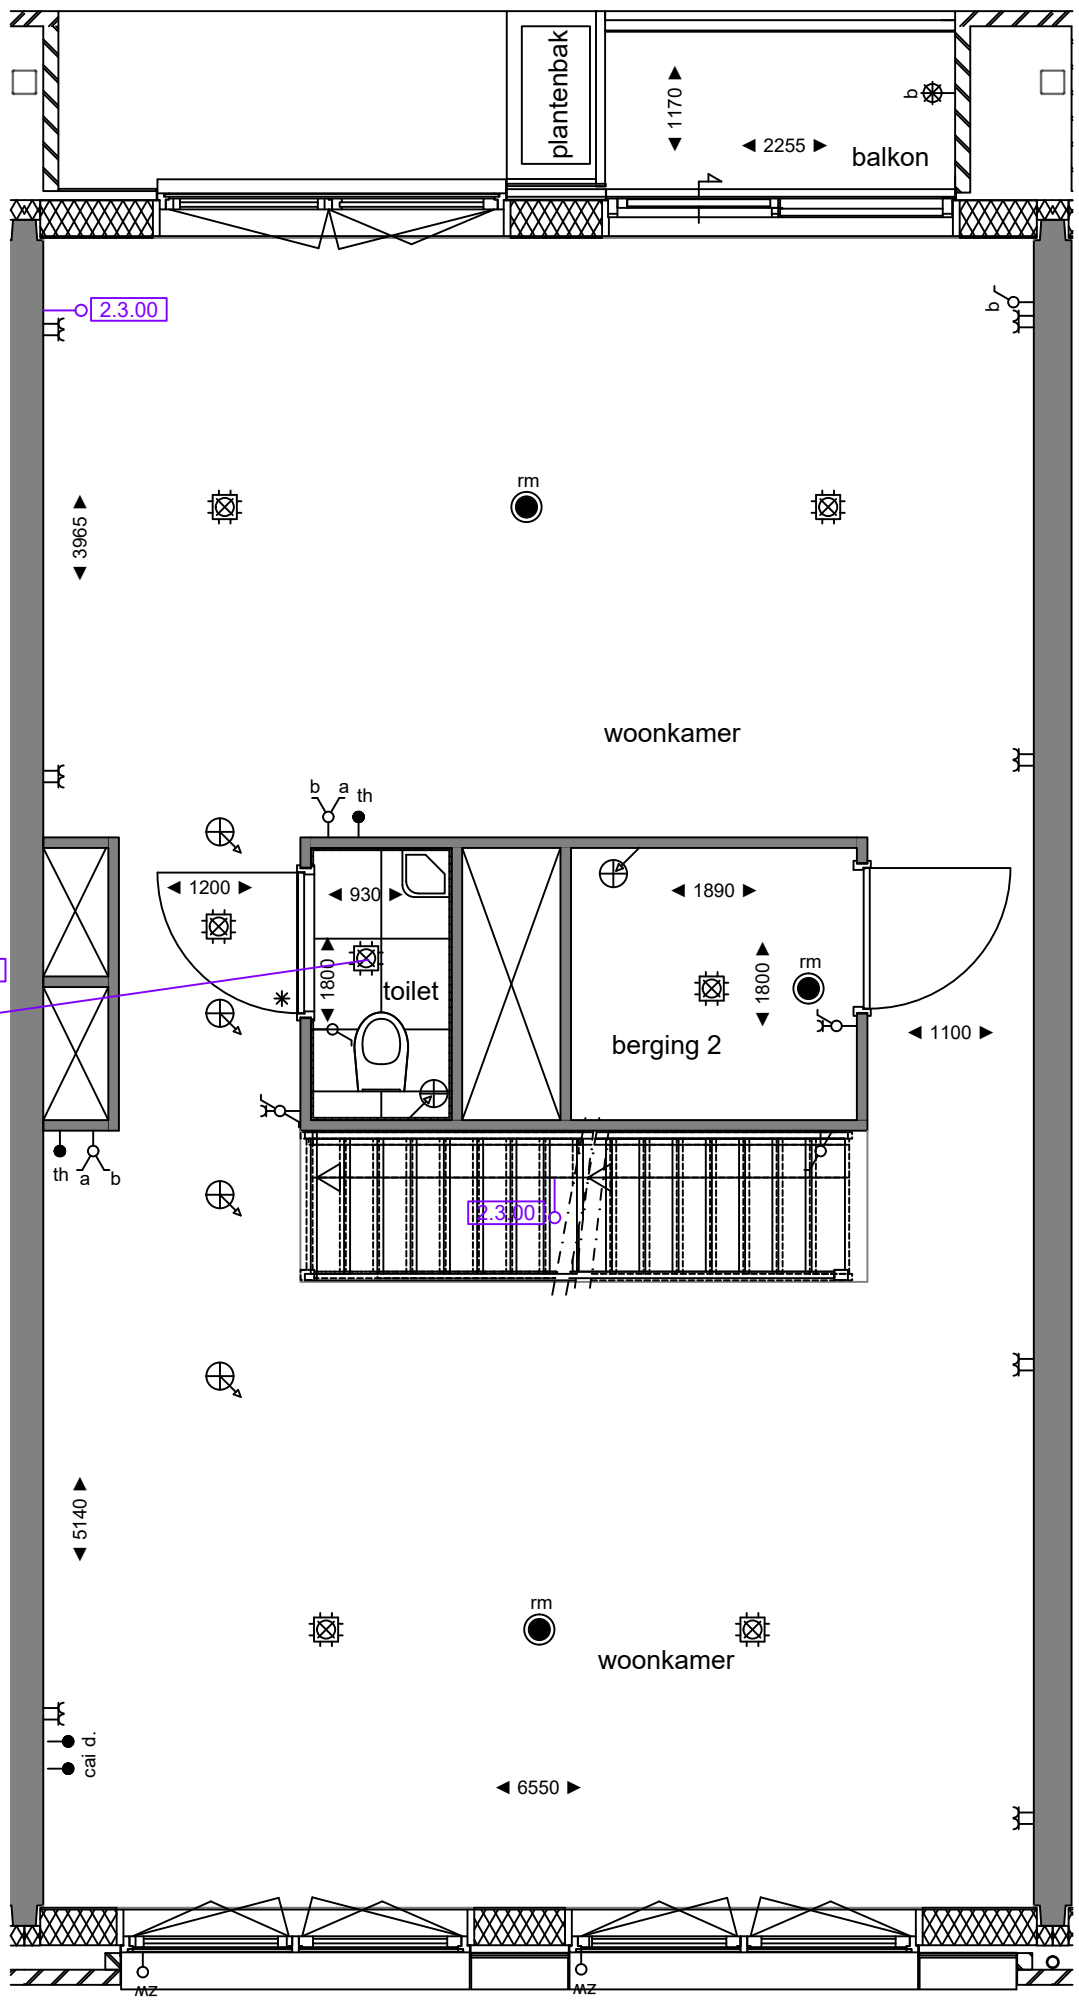

5.0.01
Standaard
sanitair en tegelwerk

2.3.00

2.3.00

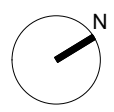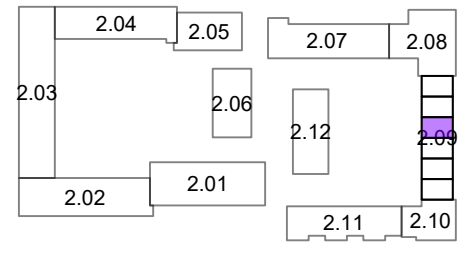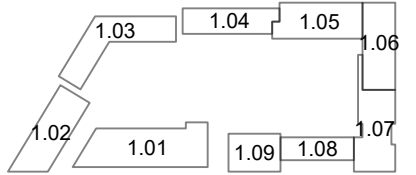

Opmerkingen:
De aangegeven maatvoering is indicatief.
De exacte maatvoering wordt bepaald in het werk.
Definitieve positie ventilatie punten is nader te bepalen.



Project:
2401 - De Nieuwe Defensie






Onderwerp:
1e verdieping

era contour | TBI **2.09.116**

datum tekening: 24-06-2021
getekend: BCD
schaal: 1:50

formaat: A3
tekeningnummer: 2.09.116-02

bouwnummer:

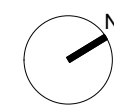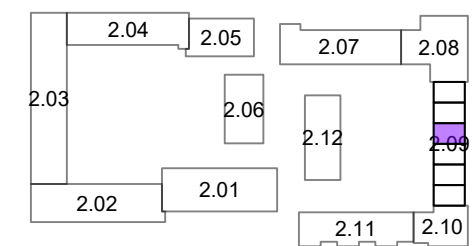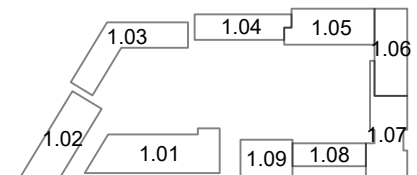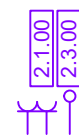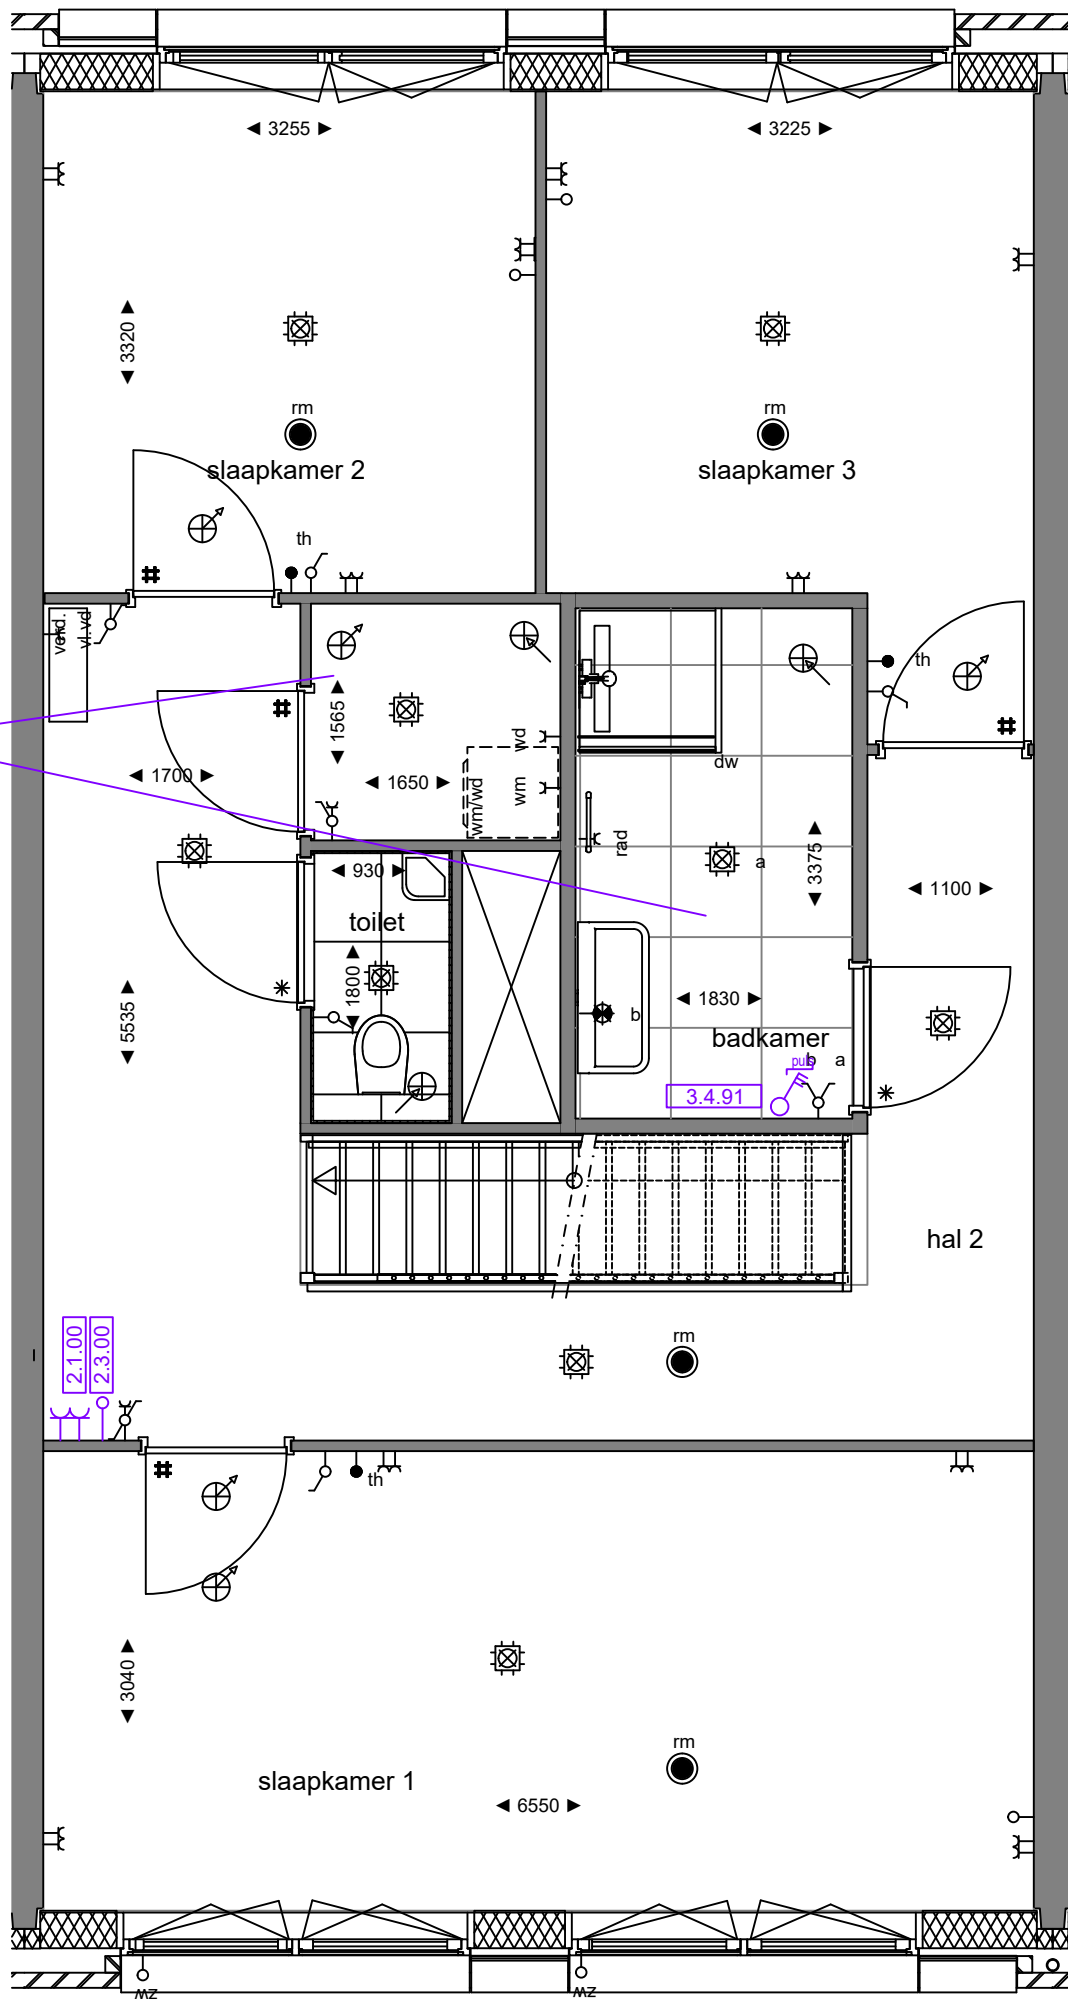

Opmerkingen:
 De aangegeven maatvoering is indicatief.
 De exacte maatvoering wordt bepaald in het werk.
 Definitieve positie ventilatie punten is nader te bepalen.



Project:
2401 - De Nieuwe Defensie

Onderwerp:
2e verdieping

bouwnummer:
era contour | TBI 2.09.116

datum tekening: 24-06-2021 getekend: BCD formaat: A3

schaal: 1:50 tekeningnummer: 2.09.116-03