



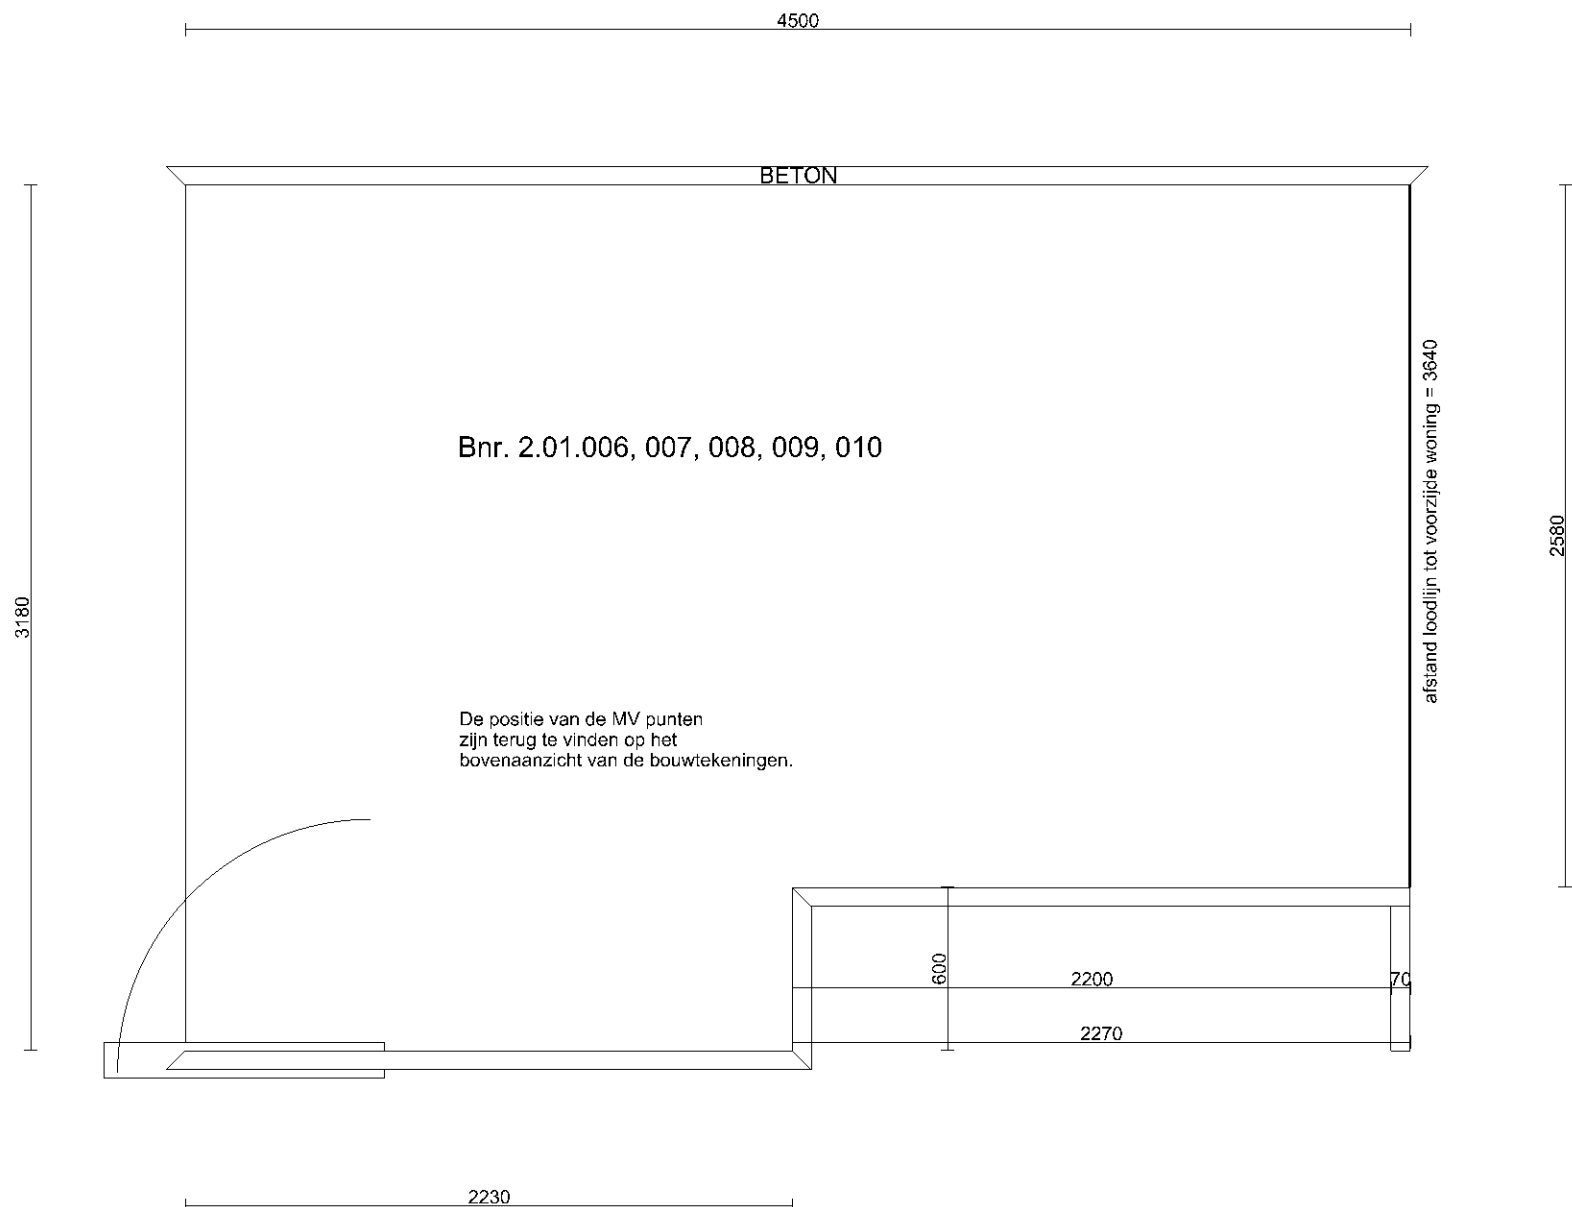

Klant	Era Contour B.V.	Project	Defensierrein Fase I te Utrecht	Datum	27-8-2020
Referentie	Werknummer: 2401	BouwNr	-	Schaal	-
Bonnummer	45029306.01.15	Leveradres	Aanbiedingskeuken 14. / Rechte opstelling - K1 Blok 2.01 Bnr. 2.01.006, 007, 008, 009, 010	Versie	JBO0906202 0
Tekening	Bovenaanzicht	Verkoper	Jill Damwijk	Formaat	A4L

Bouwkundige zaken op deze tekening zijn schetsmatig weergegeven. In werkelijkheid kunnen hierop afwijkingen voorkomen. Aan deze tekening kunnen geen rechten worden ontleend.

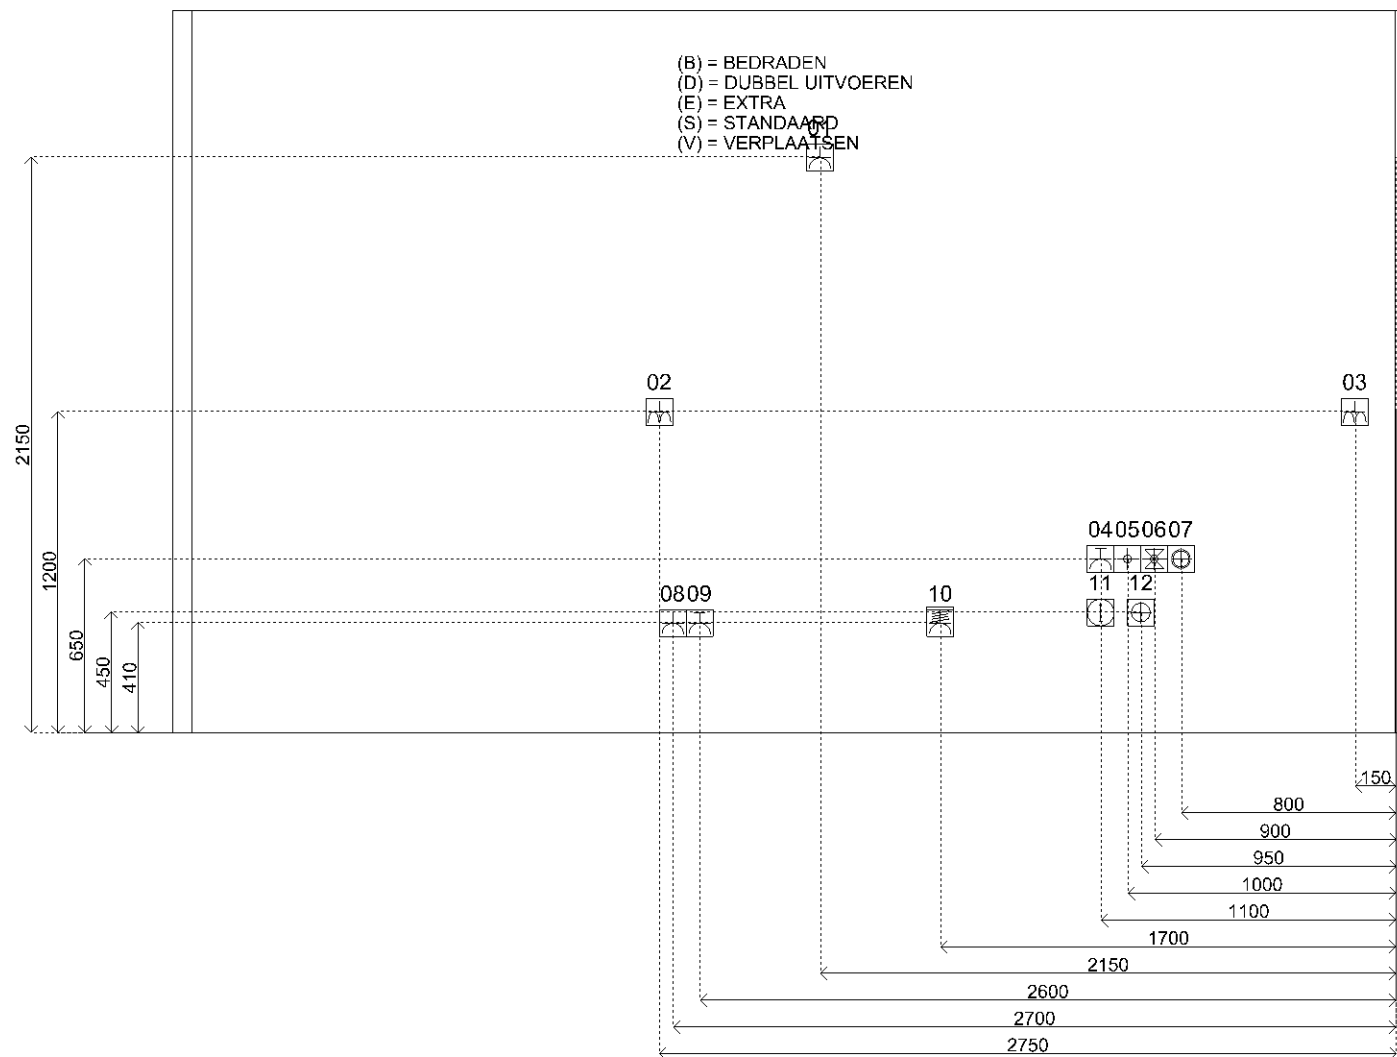

Sym	Detail
01	(S) E-WCD-ra t.b.v. afzuigkap
02	(S) D-WCD+ra Hor t.b.v. huishoudelijk gebruik
03	(S) D-WCD+ra Hor t.b.v. huishoudelijk gebruik
04	(S) E-WCD-ra (grp) t.b.v. vaatwasser
05	(S) Warmwaterleiding
06	(S) Koudwaterleiding
07	(S) Kraan (kw) met beluchter en terugslagklep t.b.v. vaatwasser
08	(S) E-WCD-ra t.b.v. koelvries combinatie
09	(S) E-WCD-ra (grp) t.b.v. combi oven
10	(S) 3 fasen perilex t.b.v. inductie kookplaat
11	(S) Loze leiding t.b.v. boiler
12	(S) Afvoer water 40mm



Klant	Era Contour B.V.	Project	Defensierterrein Fase I te Utrecht	Datum	27-8-2020
Referentie	Werknummer: 2401	BouwNr	-	Schaal	-
Bonnummer	45029306.01.15	Leveradres	Aanbiedingskeuken 14. / Rechte opstelling - K1 Blok 2.01 Bnr. 2.01.006, 007, 008, 009, 010	Versie	JBO09062020
Tekening	Installatietekening wand 1	Verkoper	Jill Damwijk	Formaat	A4L

Bouwkundige zaken op deze tekening zijn schetsmatig weergegeven. In werkelijkheid kunnen hierop afwijkingen voorkomen. Aan deze tekening kunnen geen rechten worden ontleend.