



bouwnummer
2.06.076 2.06.077 2.06.078 2.06.079

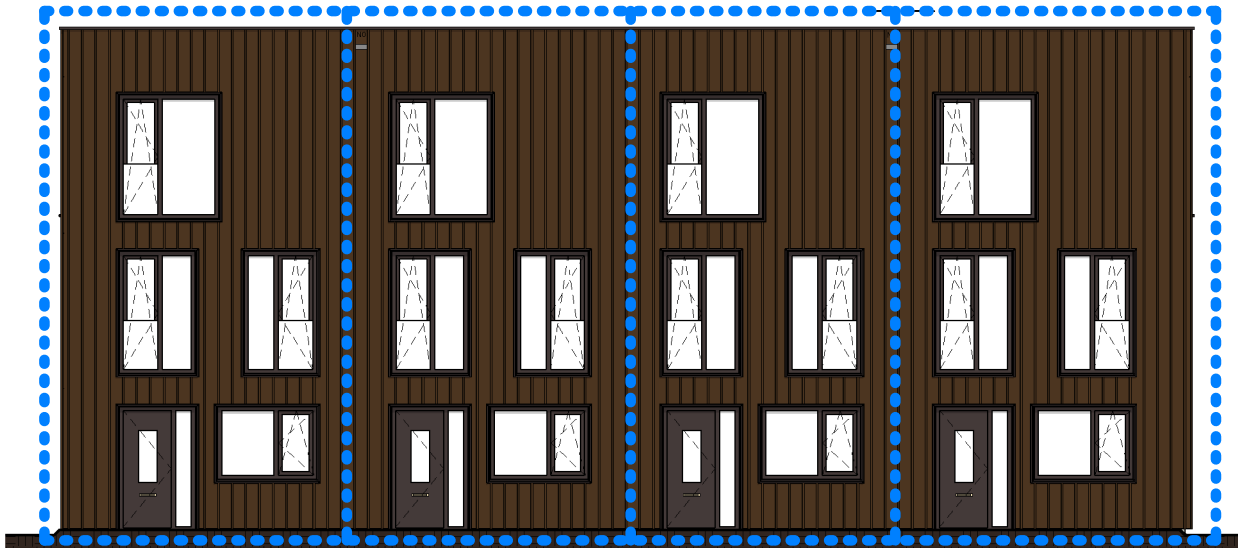


Noord-Oostgevel (Straatzijde)
1 : 150

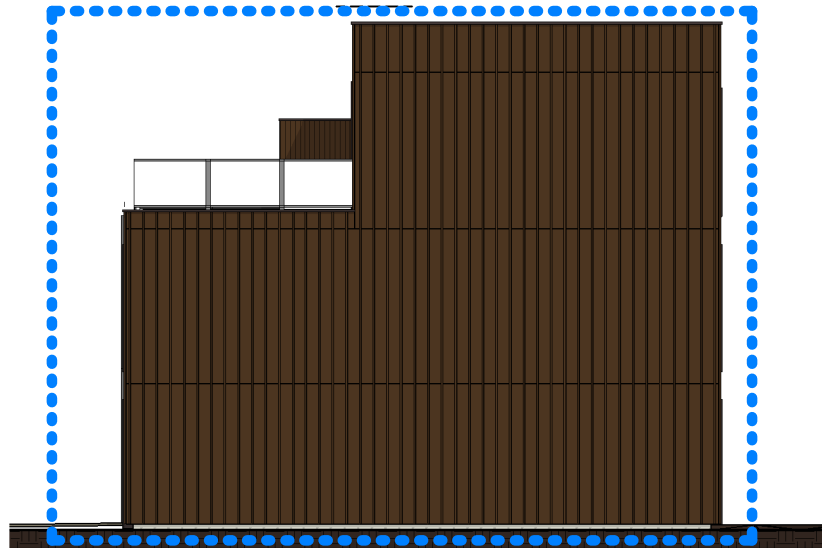


Zuid-Oostgevel (Zijgevel)
1 : 150


bouwnummer
2.06.079 2.06.078 2.06.077 2.06.076

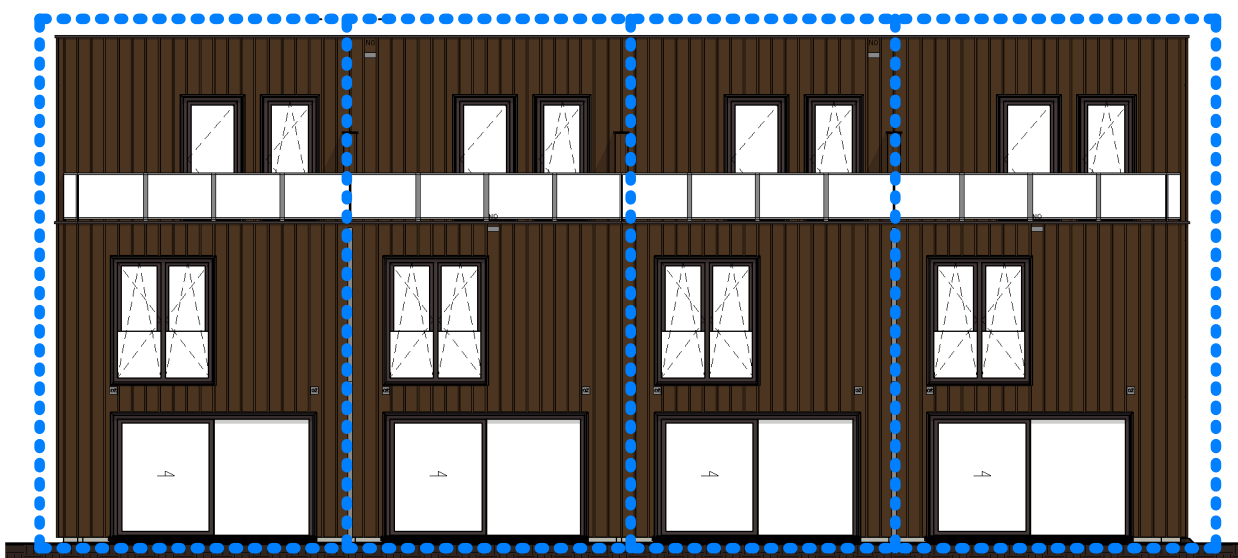


Zuid-Westgevel (Tuinzijde)
1 : 150

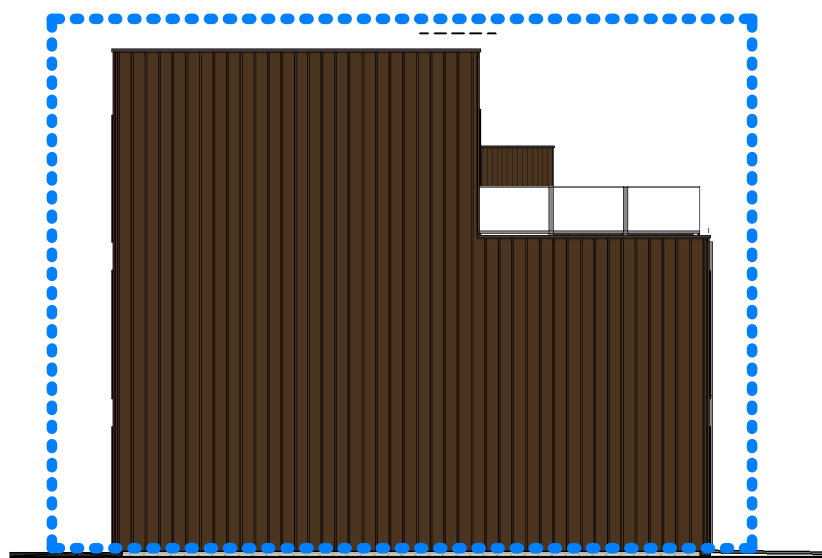


Noord-Westgevel (Zijgevel)
1 : 150

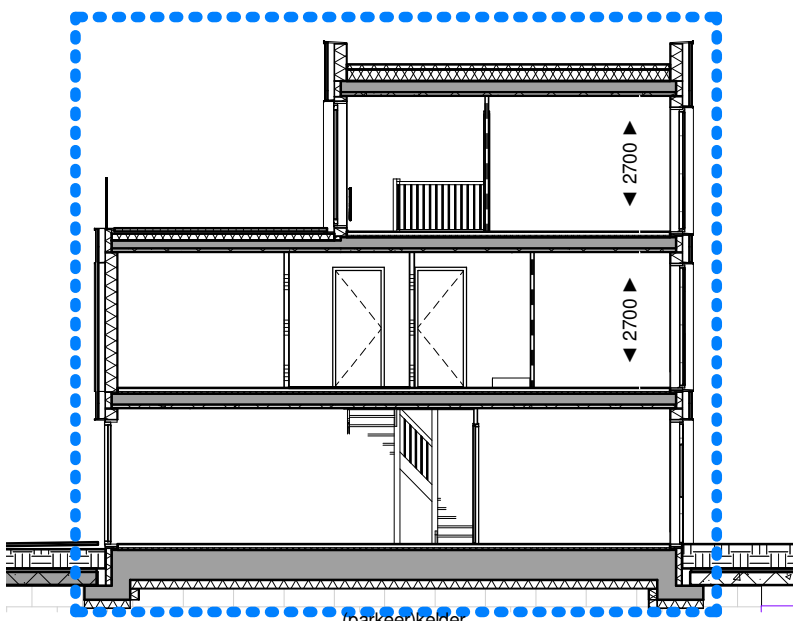


Doorsnede A-A
1 : 150

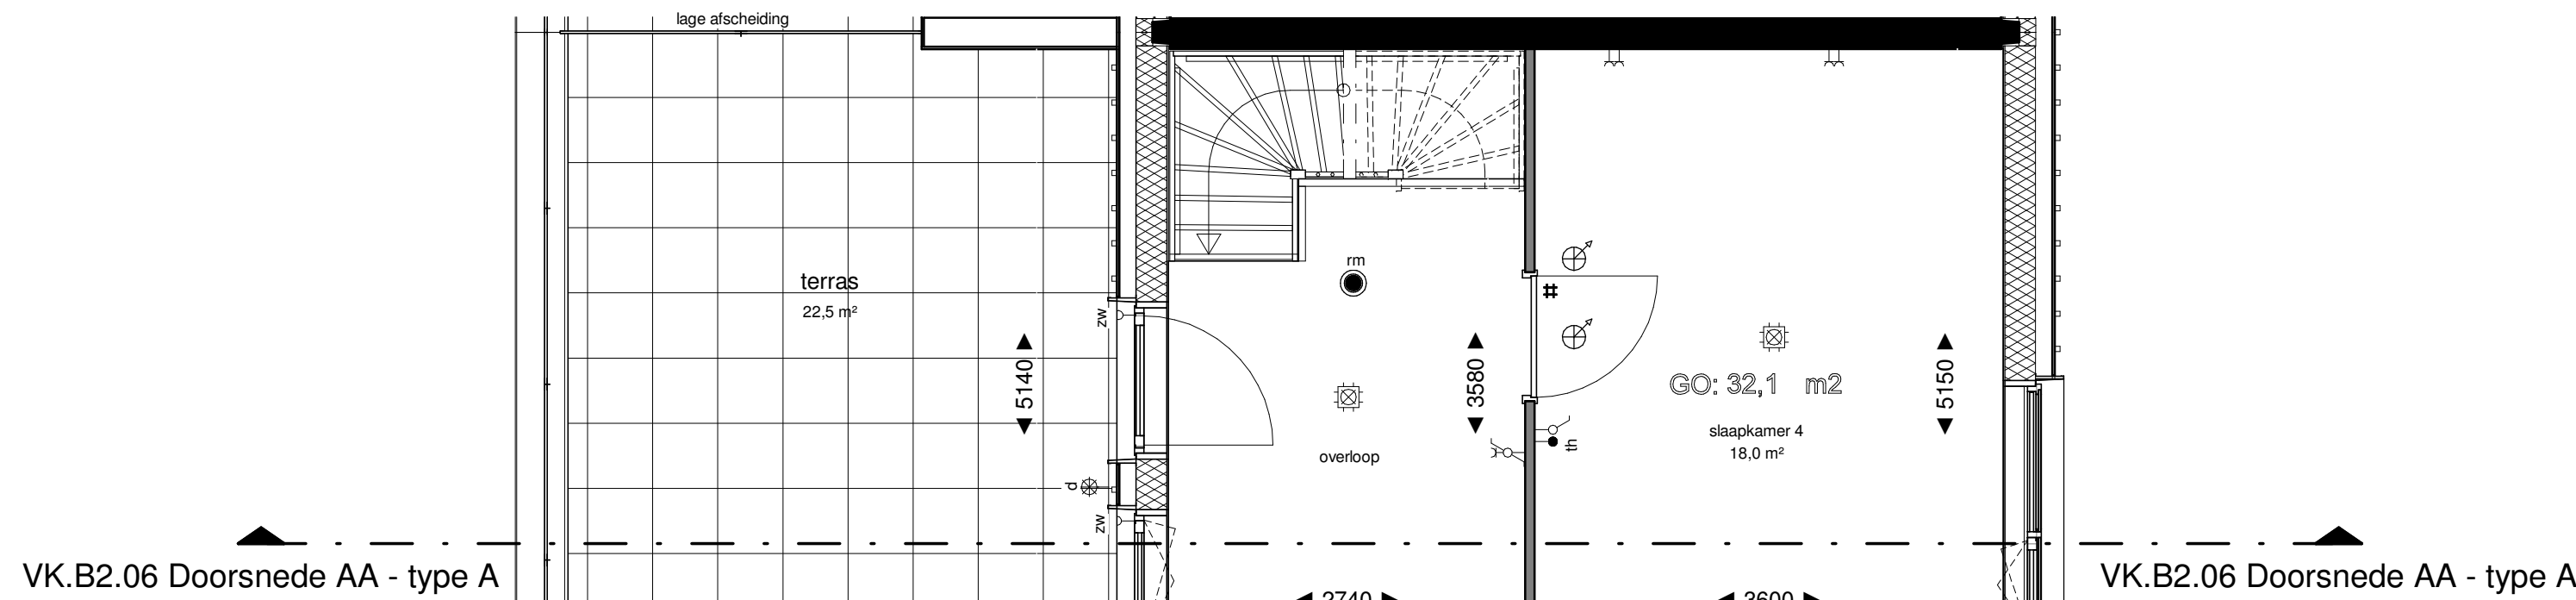

Tweede Verdieping
1 : 50

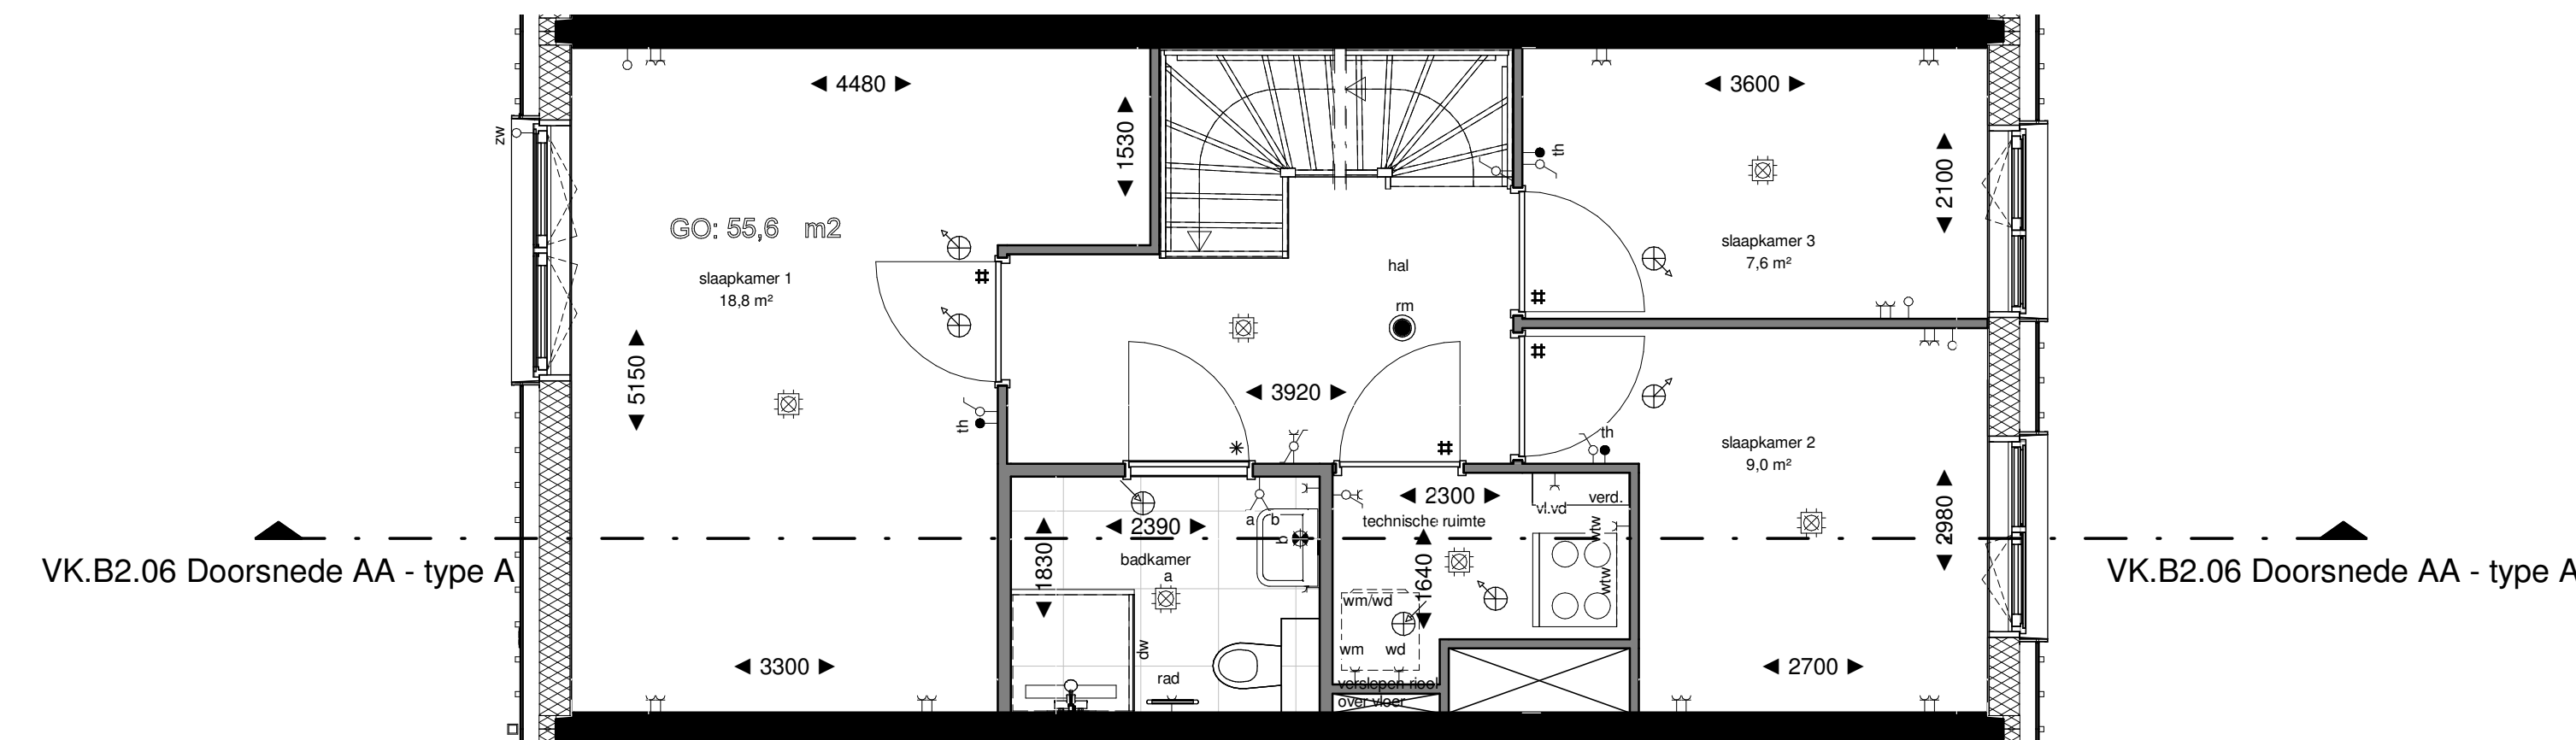

Eerste Verdieping
1 : 50

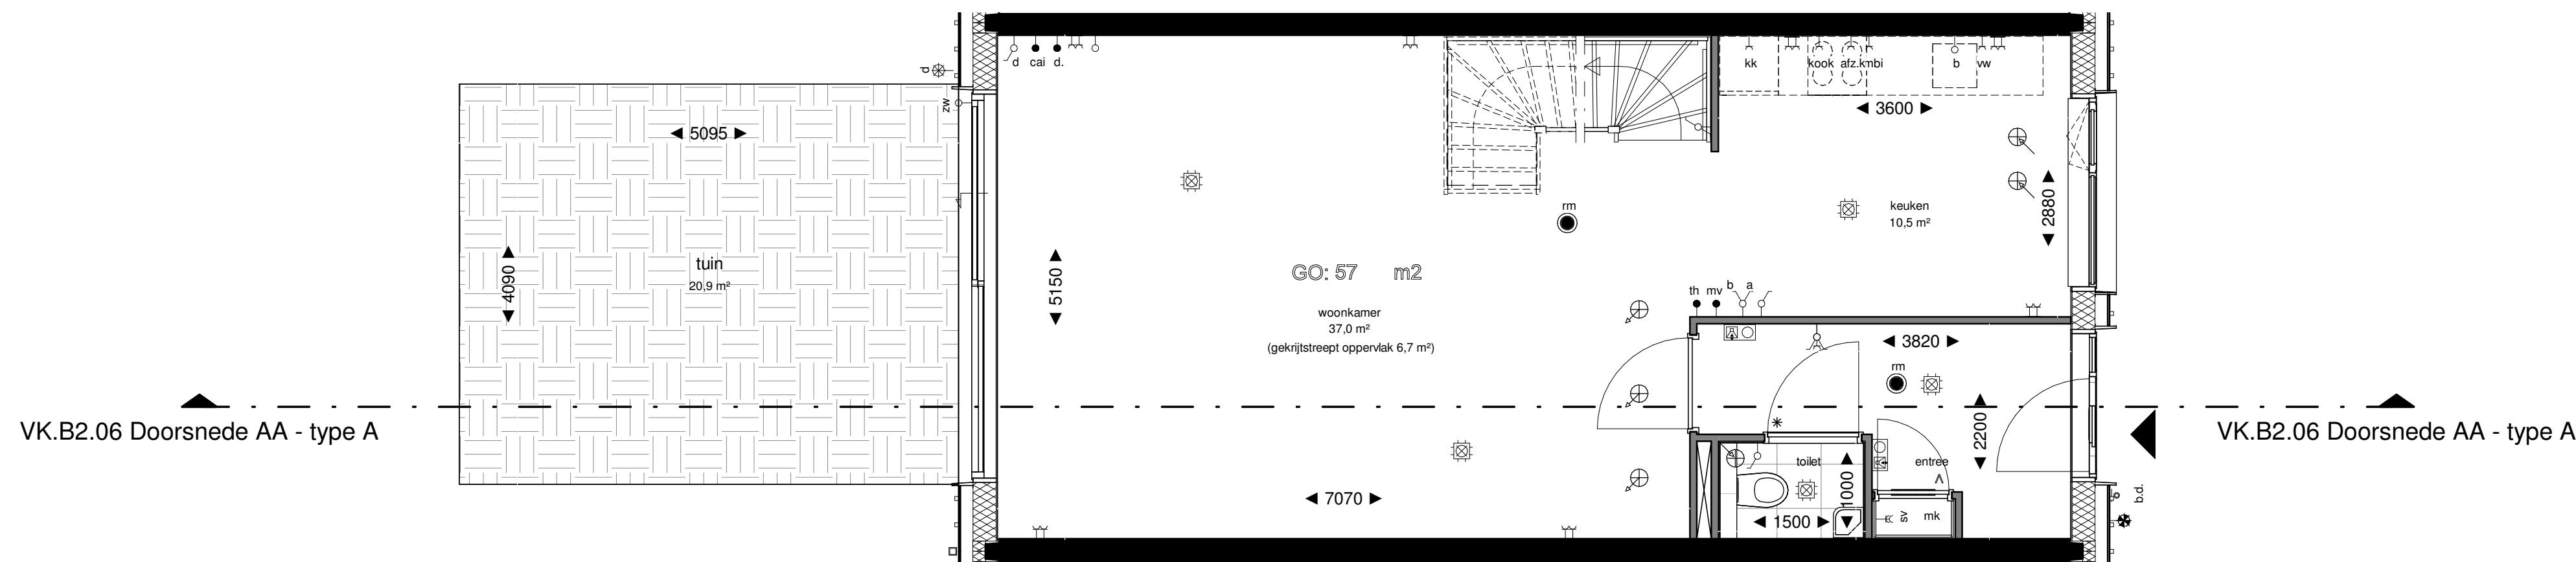


Begane Grond
1 : 50

Renvooi		
	schakelaar, 1-poolg	centraaldoos met lichtpunt
	schakelaar, 1-poolg dubbel	bedrukker
	schakelaar, wissel	bel
	wandcontactdoos enkelvoudig combi schakelaar, 1-poolg	rookmelder
	wandcontactdoos enkelvoudig combi schakelaar, wissel	intercom
	schakelaar, 3-standen	loze leiding zoverwing
	wandcontactdoos enkelvoudig	elektrische radiator
	wandcontactdoos tweevoudig	koekast
	wandcontactdoos 2-voudig in 2 inbouwdozen	koektoestel
	wandcontactdoos enkelvoudig, waterdicht	thermostaat
	aansluitpunt bedraad	data
	aansluitpunt onbedraad	videfoon
	wandlichtpunt met armatuur	vaatwasser
	wandlichtpunt waterdicht	wasdroger
	wandlichtpunt zonder armatuur	wasmachine
	ventilatie toevoer	warmte terugwinning
	ventilatie afvoer	vloerverwarming
	meterkast	stadsverwarming

| Elektrische installatie volgens NPR 5310

Renvooi Bouwkundig		
	constructief beton	radiator in badkamer
	beton(gevel)	woning entree
	metselwerk baksteen	deur
	aluminium beplating	* dorpel
	houtskeletbouw wand	V ventilatierooster in deur
	isolatie	# zwaardere deur met valdorpel, kunststenen
	binnenwand gibo	dorpel onder de deur en snoerprofiel in het kozijn
	wandtegels binnen	vloerverwarming
	vloertegels binnen	verdelers
	vloertegels buiten	wtw warmte terugwinning
	bestrating	no nootdorst
		dw douchewand
		kl kruipluik
		hwa hemelwaterafvoer

- Plantenbakken aan galerij en schachten zijn gemeenschappelijk, geen onderdeel van woningen.
- De posities van de afzuigpunten mechanische ventilatie zijn indicatief op de tekening weergegeven. Na een verdere technische afstemming wordt het definitieve aantal en posities vastgesteld. Deze kunnen afwijken t.o.v. de posities op uw contract tekening.
 - De posities van alle schakelaars en lichtpunten zijn indicatief op de tekening weergegeven. Na een verdere technische afstemming worden de definitieve posities vastgesteld. Deze kunnen afwijken t.o.v. de posities op uw contract tekening.
 - Algemeen: getoonde maatvoering is circa maatvoering. Dit kan bij oplevering mogelijk afwijken als gevolg van nadere technische uitwerking.
 - Algemeen: maatlijnen zijn plaatselijk gemeten. Oppervlakten houden derhalve rekening met sprongen in de ruimten.
 - Algemeen: voor beschrijving materialen en kleuren zie TO (technische omschrijving)
 - De weergegeven installaties op de daken zijn indicatief. Dit kan bij oplevering mogelijk afwijken als gevolg van nadere technische uitwerking.
 - Bk hekwerken 1000/1200 + vloer, tenzij anders aangegeven.

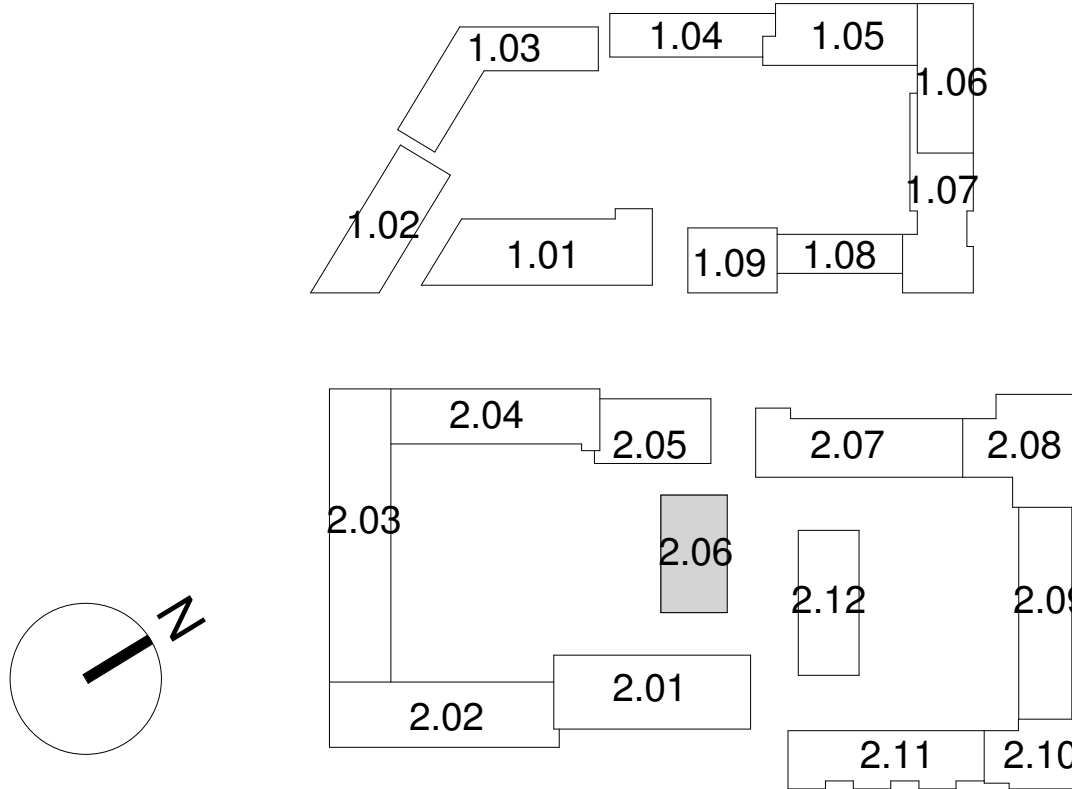

Project: De Nieuwe Defensie
Utrecht

Onderwerp: Verkooptekening
Woningtype 2.06.A
Bouwnummers: 2.06.076 t/m 2.06.079

School: As indicated

Datum: 05-05-2021

Wijziging:

B9.2.06.091