



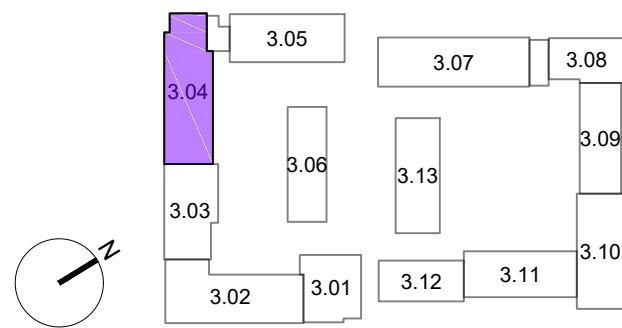

Opmerkingen:
De aangegeven maatvoering is indicatief.
De exacte maatvoering wordt bepaald in het werk.
Definitieve positie ventilatie punten is nader te bepalen.

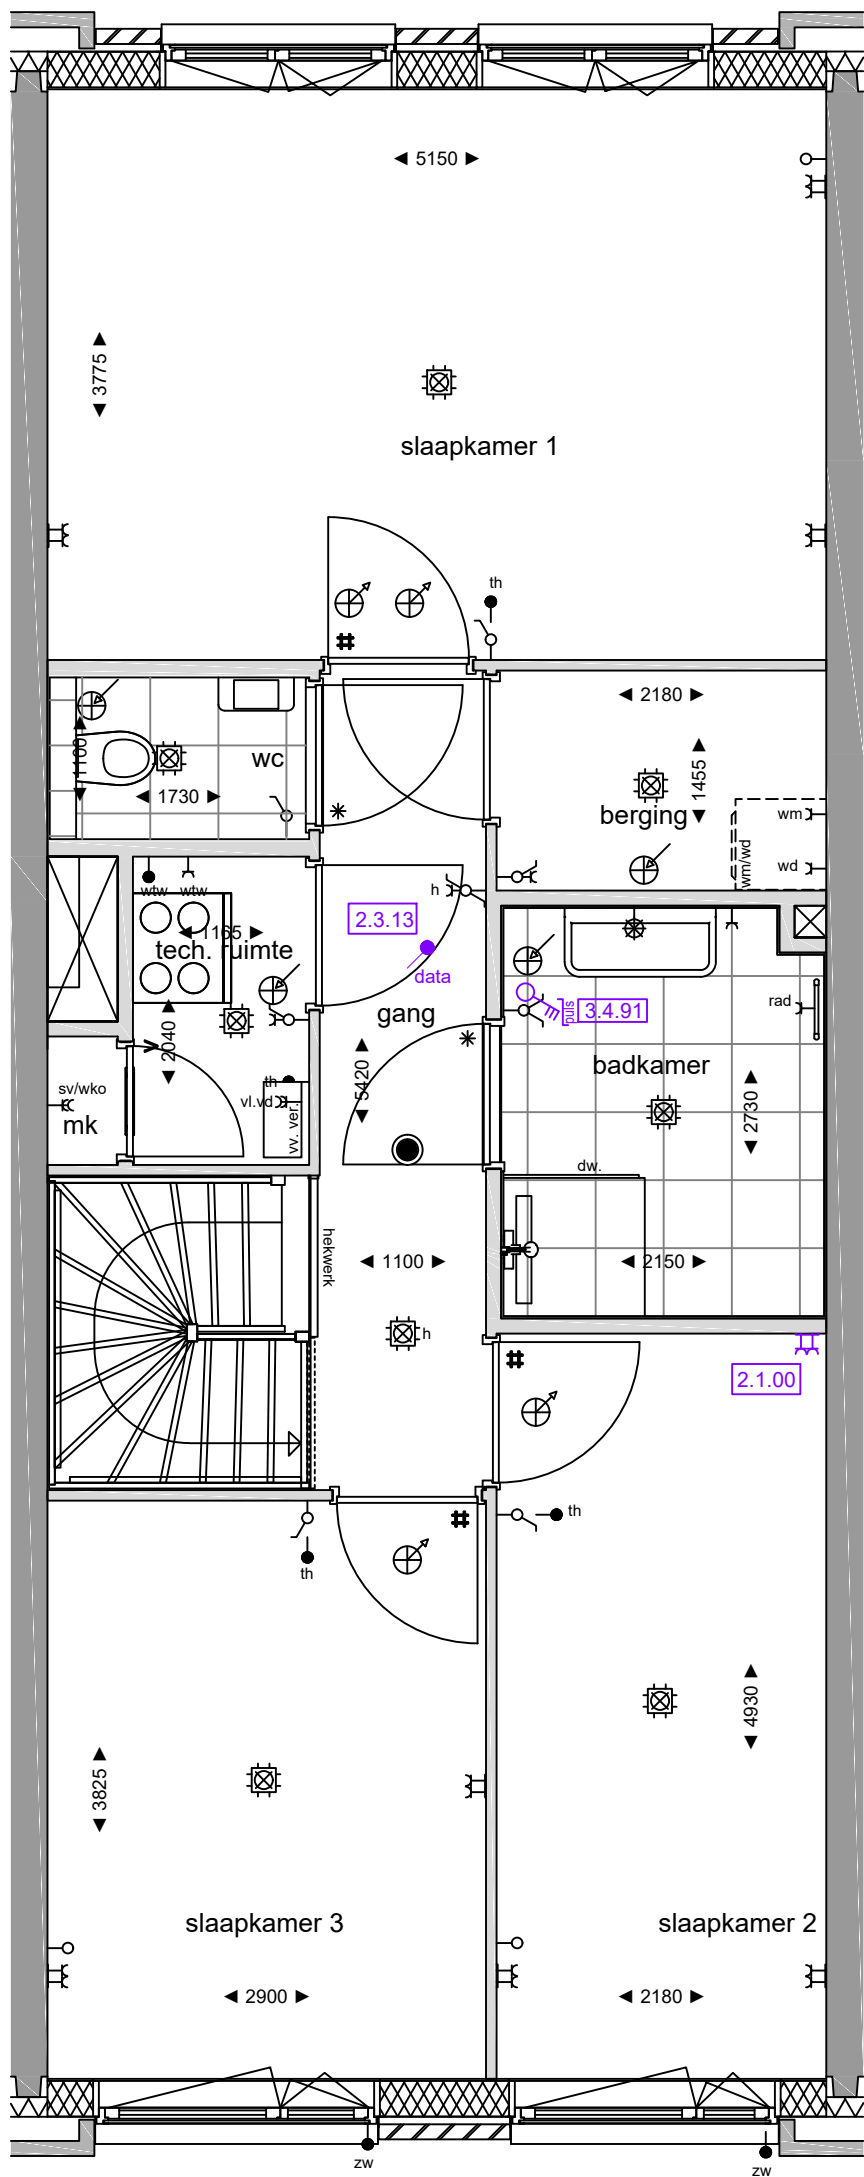

Project:
2402 De Nieuwe Defensie - Blok 3A

Onderwerp:
1e verdieping


Woningtype:
Type B1

era contour | TBI **3.04.358**


datum tekening: 12-01-2024 getekend: BCD formaat: A3

schaal: 1:50 tekeningnummer: 3.04.358-02

bouwnummer:

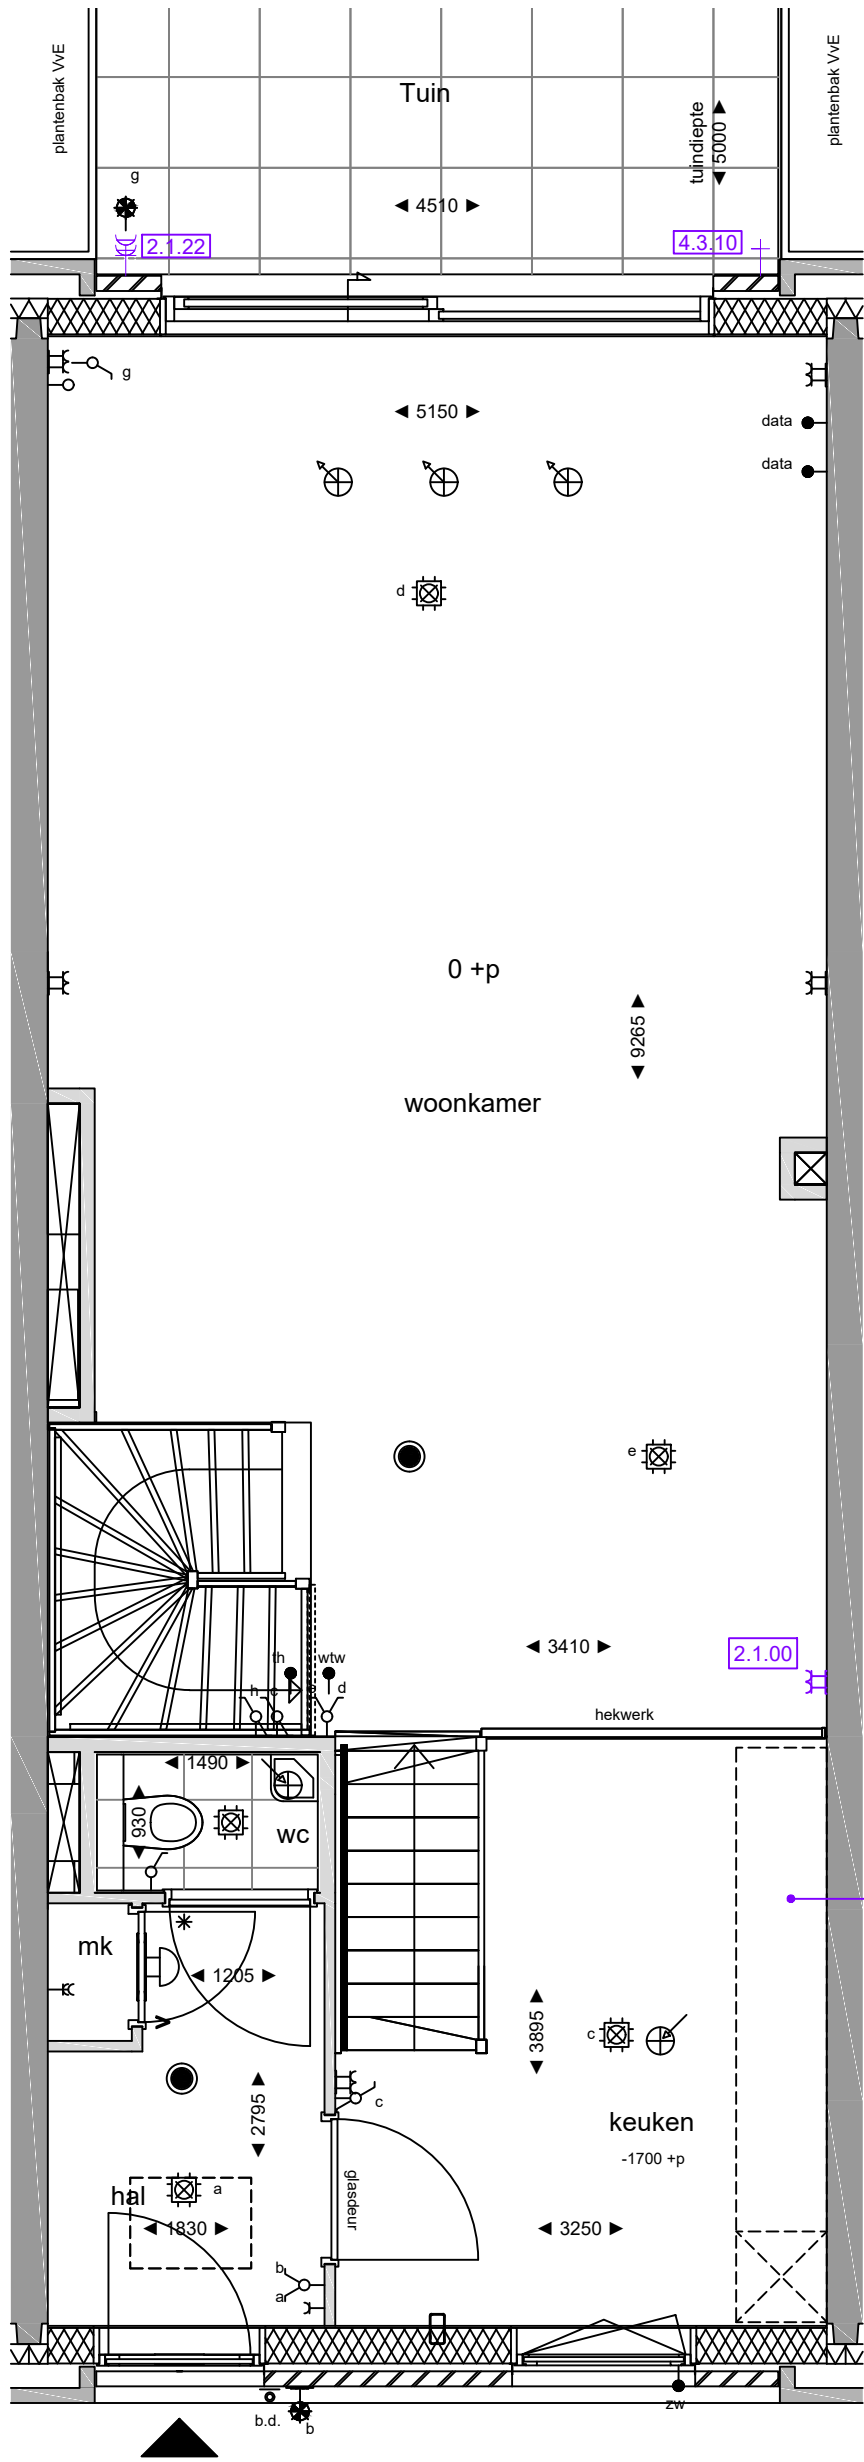

6.1.00
Keukeninstallatie conform
0-tekening Bruynzeel
dd.: 21-10-2022

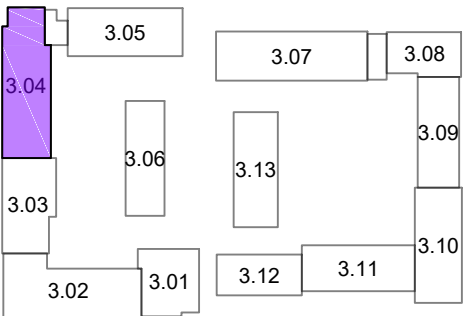

Opmerkingen:
De aangegeven maatvoering is indicatief.
De exacte maatvoering wordt bepaald in het werk.
Definitieve positie ventilatie punten is nader te bepalen.



Project:
2402 De Nieuwe Defensie - Blok 3A

Onderwerp:
begane grond

Woningtype:
Type B1

era contour | TBI 3.04.358

datum tekening: 12-01-2024
getekend: BCD
formaat: A3

schaal: 1:50
tekeningnummer: 3.04.358-01