

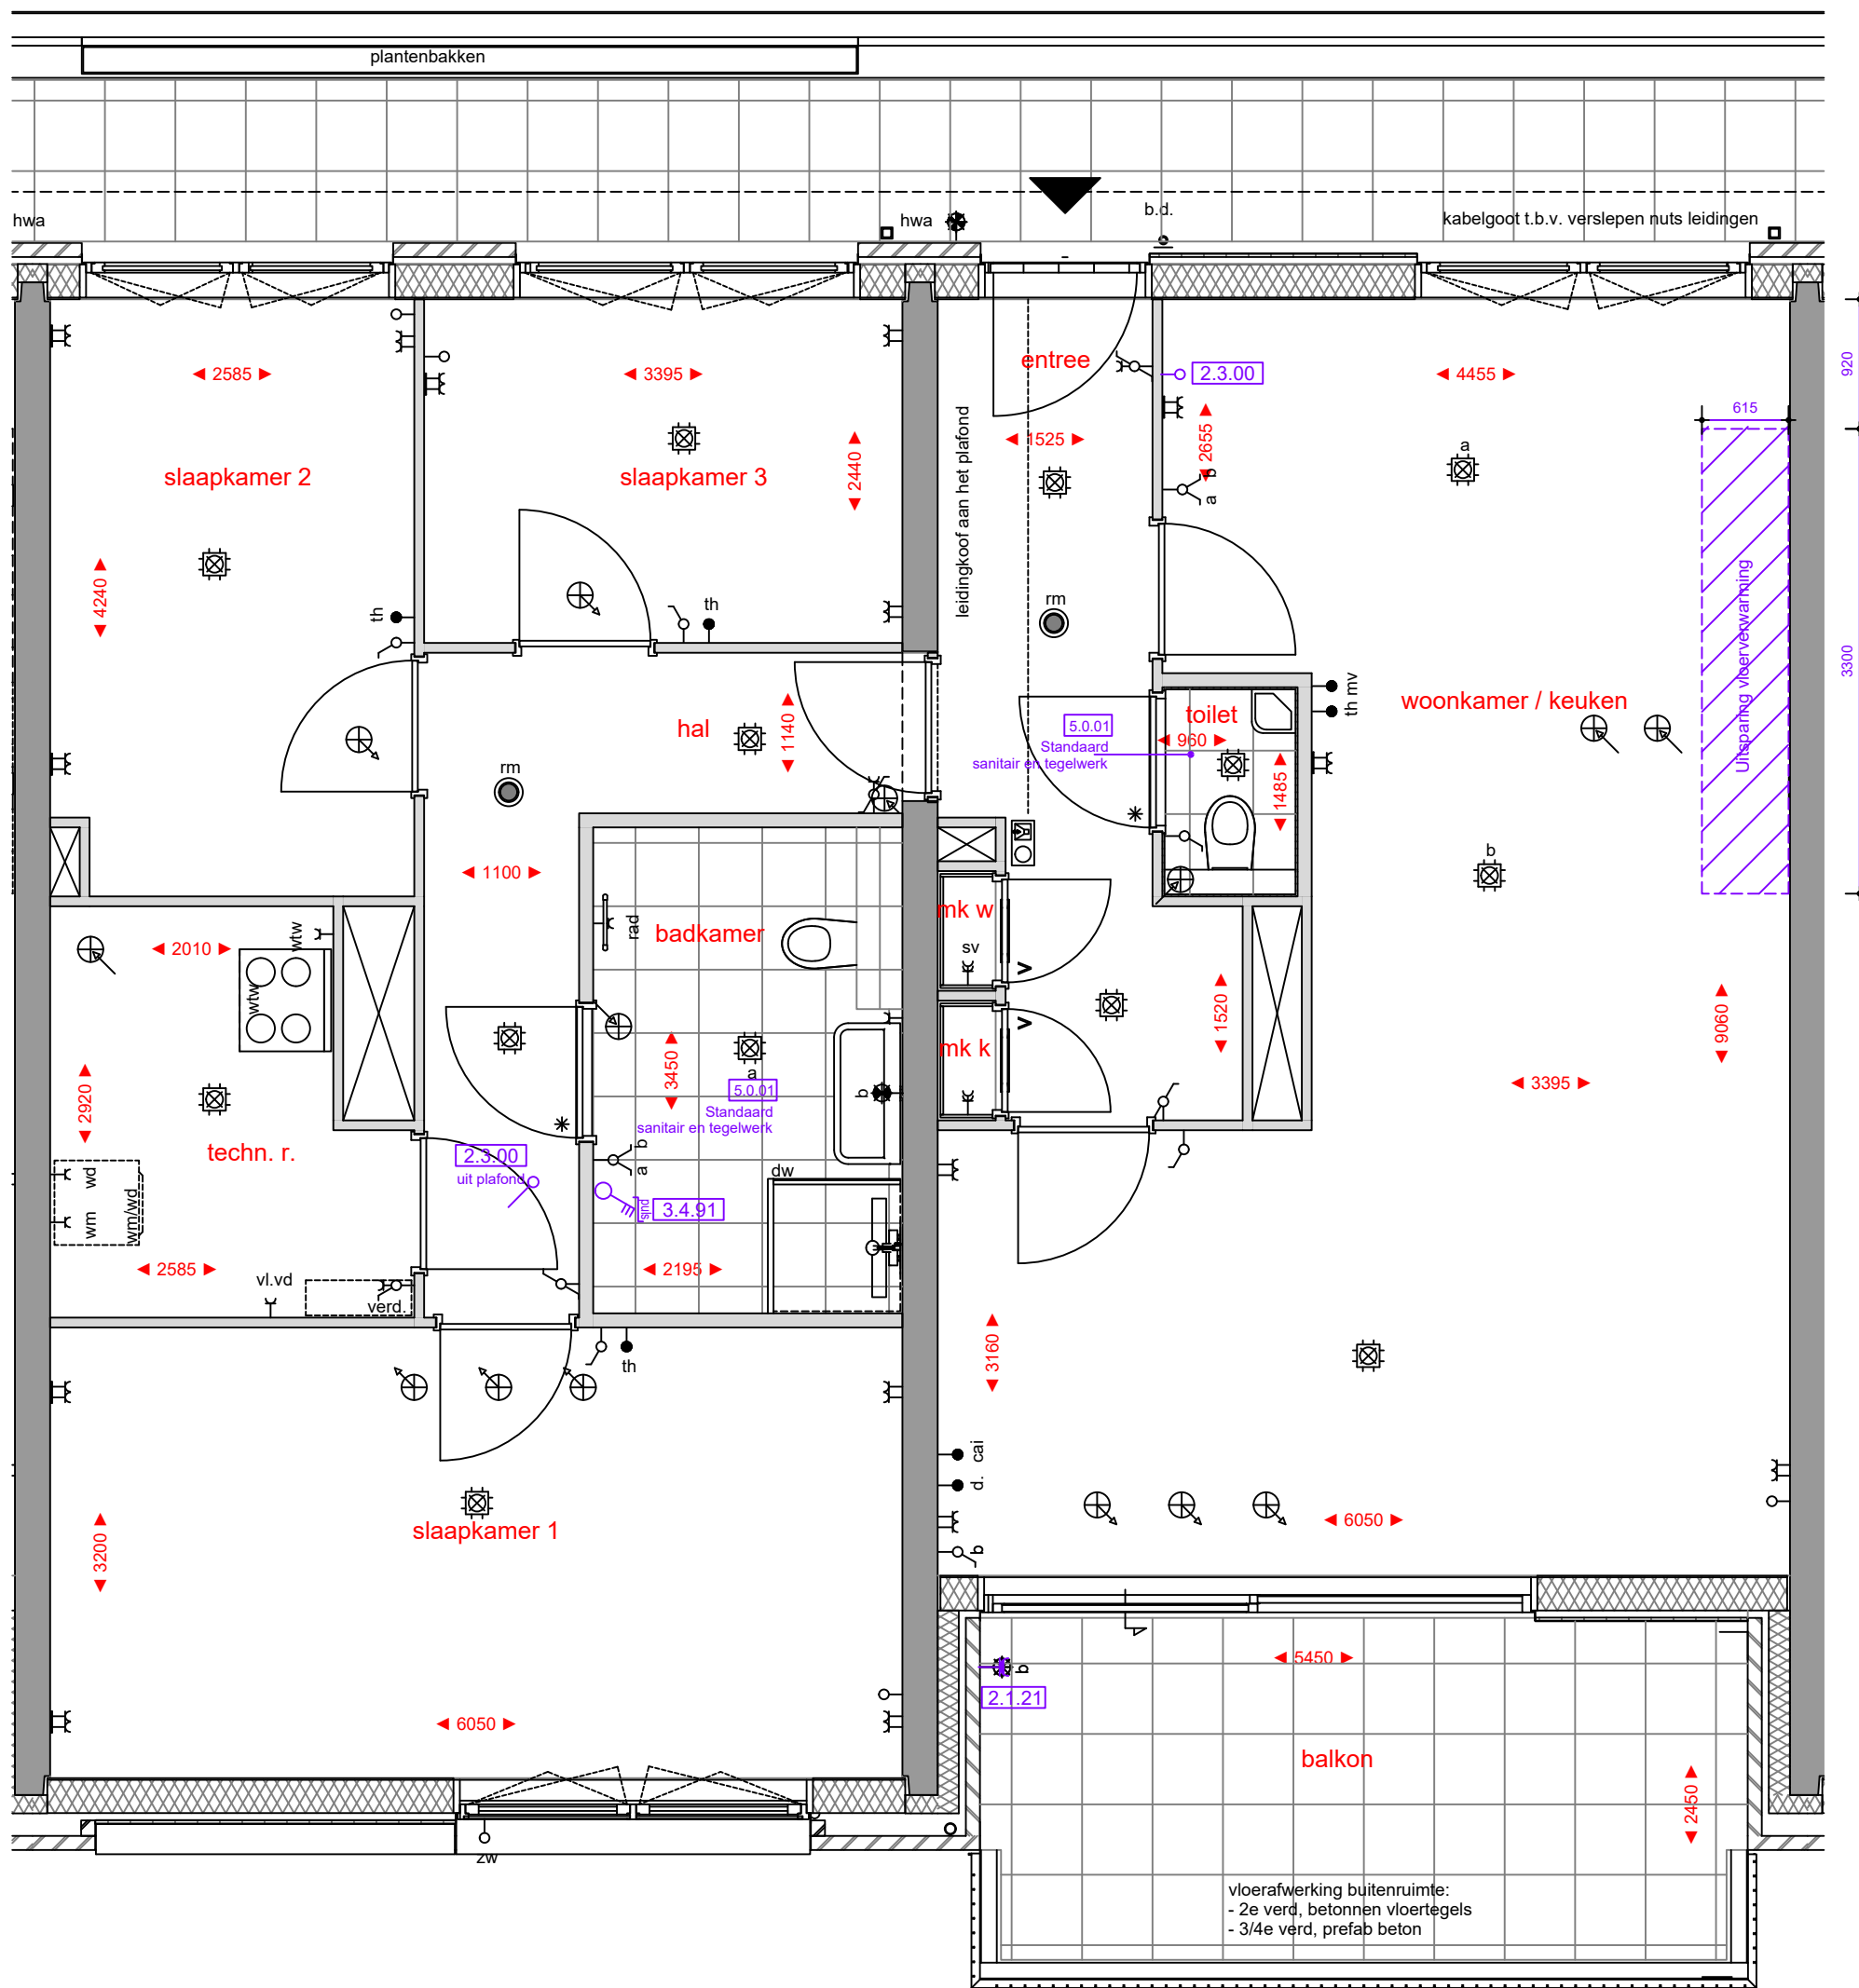
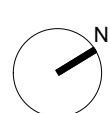


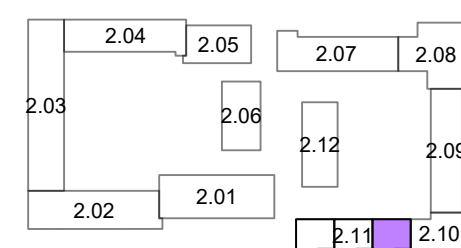

6.1.05
Standaard keukeninstallatie conform
0-lek, Bruynzeel
dd. 17-12-2020

1.3.00
Binnendeuren conform standaard

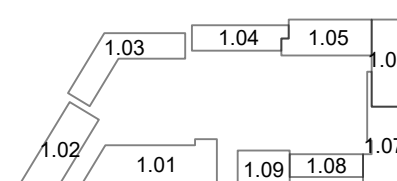

Opmerkingen:
De aangegeven maatvoering is indicatief.
De exacte maatvoering wordt bepaald in het werk.
Definitieve positie ventilatie punten is nader te bepalen.



Project:
2401 - De Nieuwe Defensie

Onderwerp:
4e verdieping

bouwnummer:
2.11.142

era contour | TBI

datum tekening: 12-11-2021
getekend: BCD
formaat: A2

schaal: 1:50
tekeningnummer: 2.08.142-01