

bouwnummer

2.02.030	2.02.029	2.02.029	2.02.028	2.02.028	2.02.027	2.02.027
2.02.026	2.02.025	2.02.025	2.02.024	2.02.024	2.02.023	2.02.023
2.02.022	2.02.021	2.02.020	2.02.019	2.02.018	2.02.017	2.02.016
2.02.022	2.02.021	2.02.020	2.02.019	2.02.018	2.02.017	2.02.016




Zuid-Oostgevel (Straatzijde)

1 : 150


bouwnummer

2.02.027	2.02.027	2.02.028	2.02.028	2.02.029	2.02.029	2.02.030
2.02.023	2.02.023	2.02.024	2.02.024	2.02.025	2.02.025	2.02.026
2.02.016	2.02.017	2.02.018	2.02.019	2.02.020	2.02.021	2.02.022
2.02.016	2.02.017	2.02.018	2.02.019	2.02.020	2.02.021	2.02.022

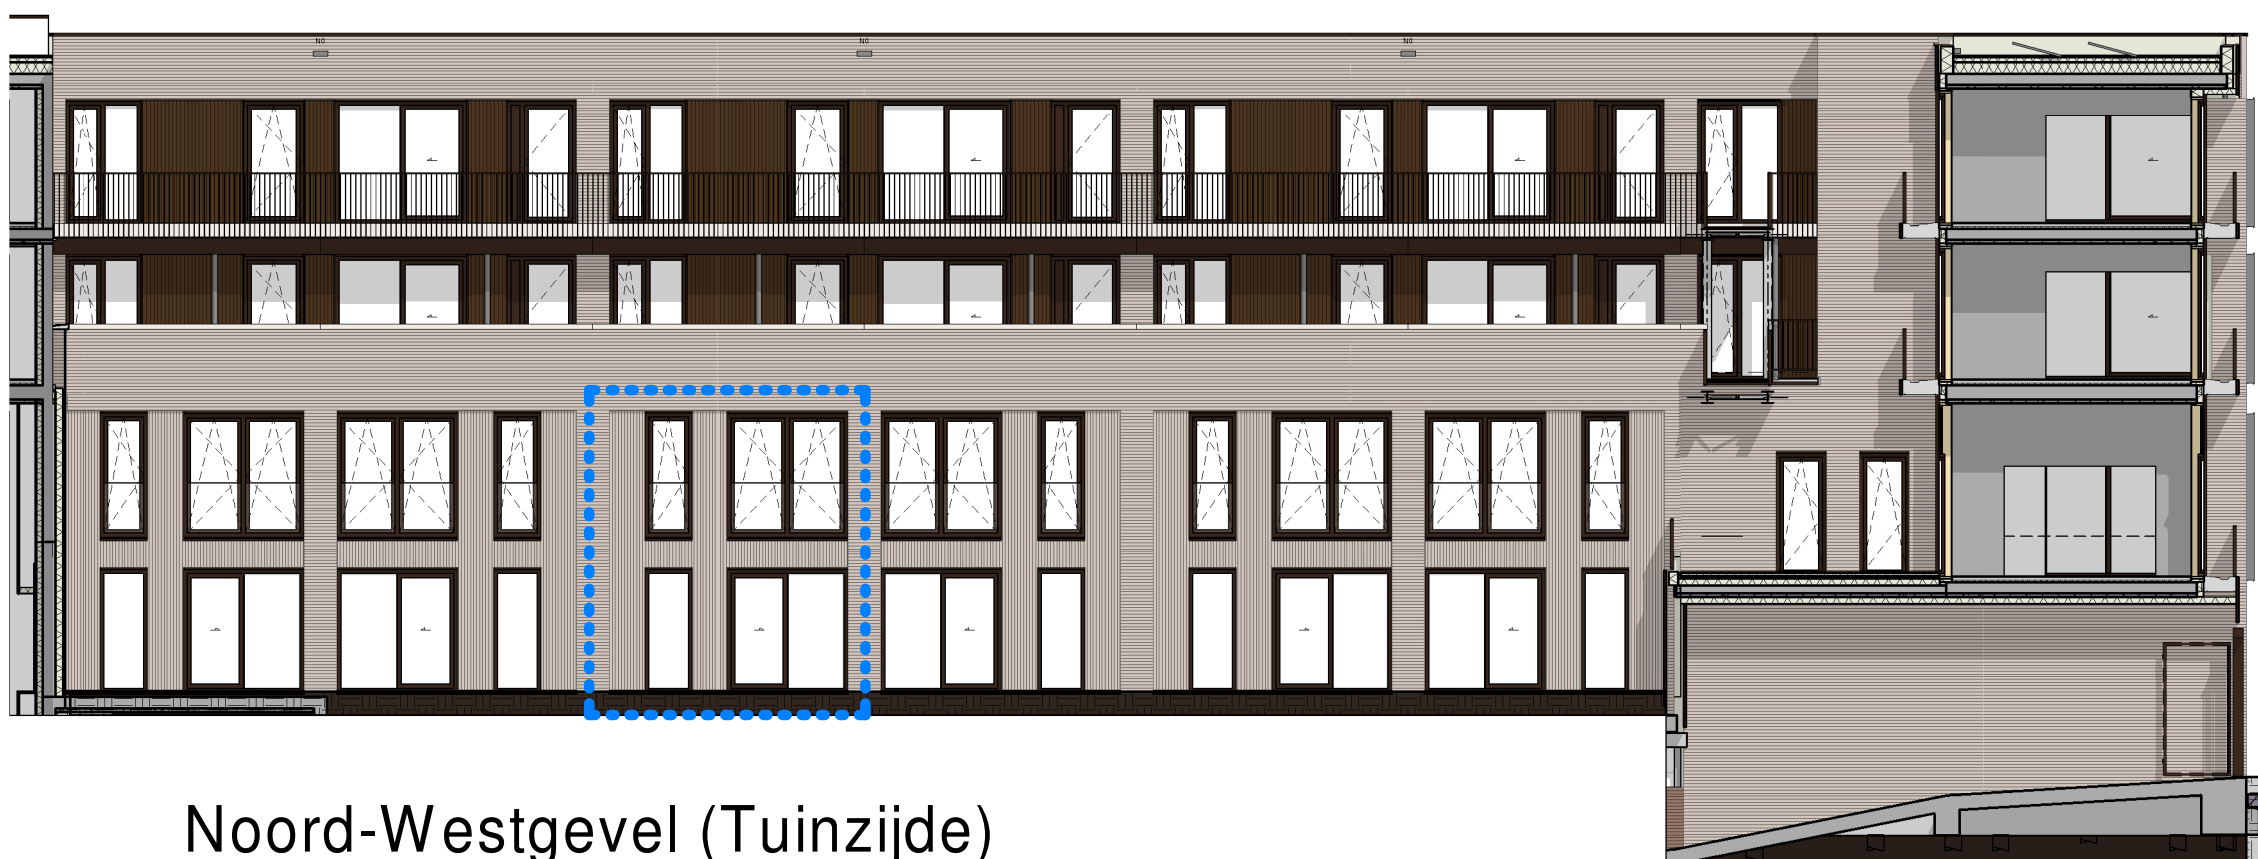

Noord-Westgevel (Tuinzijde)


1 : 150

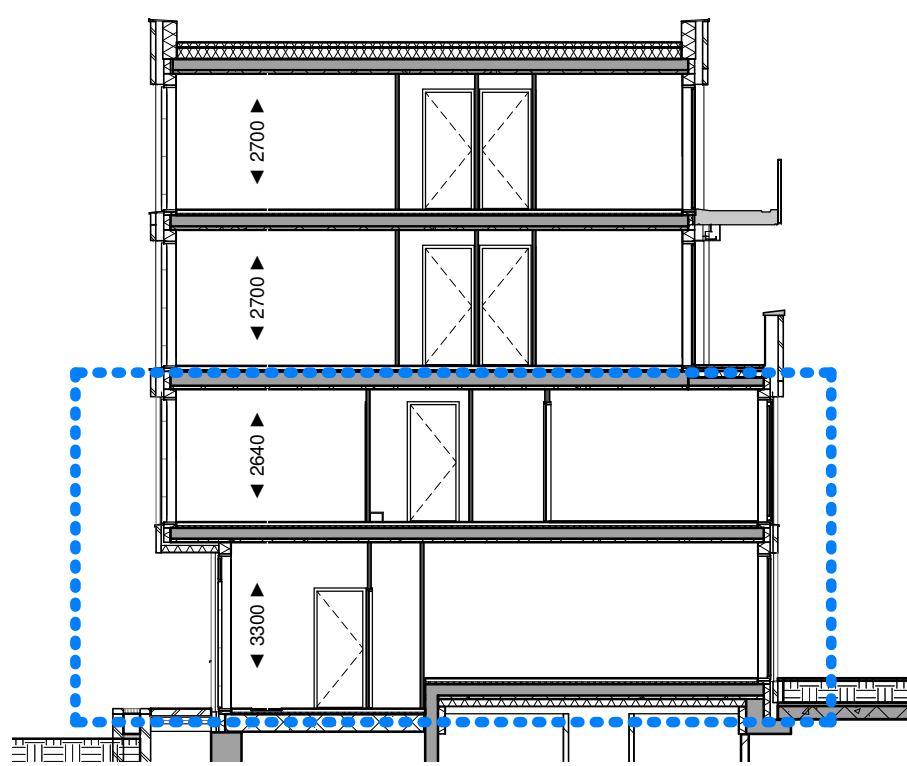

Doorsnede A-A

1 : 150

VK.B2.02 Doorsnede AA - type C

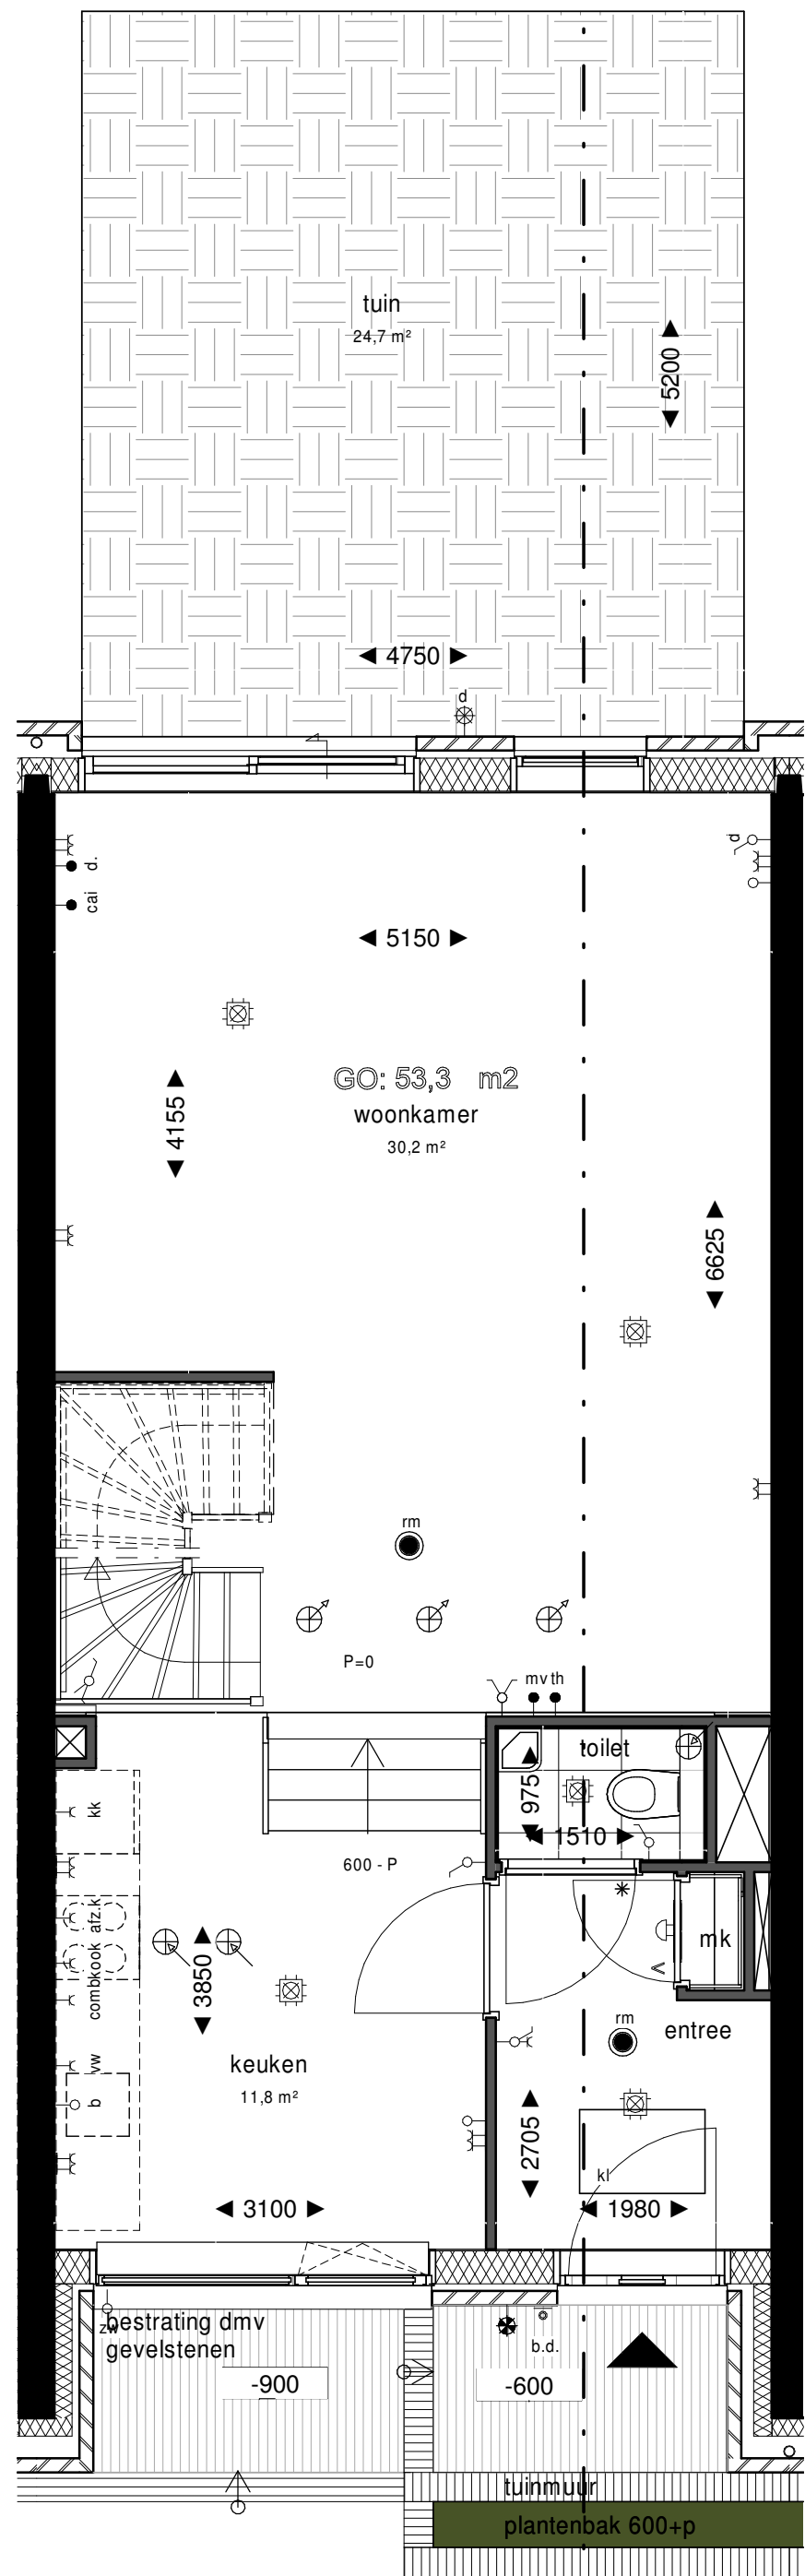


VK.B2.02 Doorsnede AA - type C

Begane Grond

1 : 50

VK.B2.02 Doorsnede AA - type C

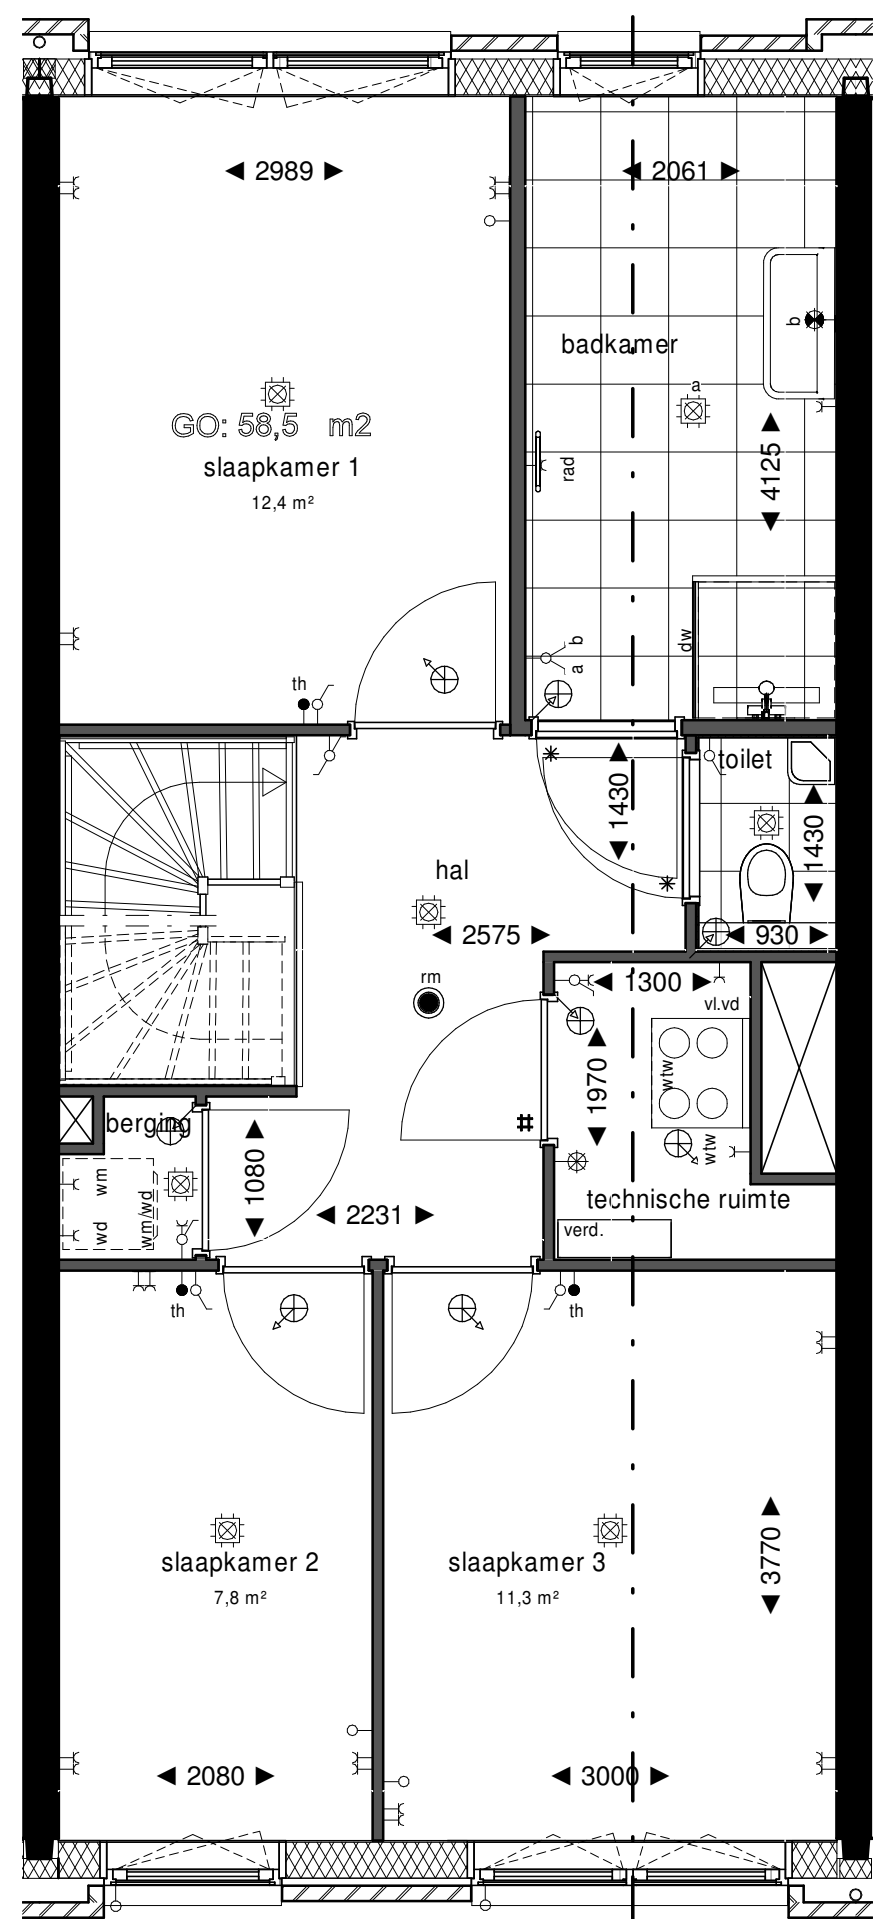

VK.B2.02 Doorsnede AA - type C

Eerste Verdieping

1 : 50

Renvooi

schakelaar, 1-polig	centraaldoos met lichtpunt
schakelaar, 1-polig dubbel	bedrukker
schakelaar, wissel	bel
wandcontactdoos enkelvoudig combi schakelaar, 1-polig	rookmelder
wandcontactdoos enkelvoudig combi schakelaar, wissel	intercom
schakelaar, 3-standen	loze leiding zowering
wandcontactdoos enkelvoudig	elektrische radiator
wandcontactdoos tweevoudig	koelkast
wandcontactdoos 2-voudig in 2 inbouwdozen	kooktoestel
wandcontactdoos enkelvoudig, waterdicht	thermostaat
aansluitpunt bedraad	data
aansluitpunt onbedraad	videfoon
wandlichtpunt met armatuur	wasfles
wandlichtpunt waterdicht	wasdroger
wandlichtpunt zonder armatuur	wasmachine
ventilatie toevoer	warmte terugwinning
ventilatie afvoer	vloerverwarming
meterkast	stadsverwarming

Elektrische installatie volgens NPR 5310

Renvooi Bouwkundig

constructief beton	radiator in badkamer
beton(gevel)	woning entree
metseelwerk baksteen	deur
aluminium beplating	* dorpel
houtskeletbouw wand	V ventilatieoroster in deur
isolatie	# zwaardere deur met
binnenwand gibo	valdorpel, kunststenen
wandegielwerk	dorpel onder de deur en
vloertegels binnen	snoerprofiel in het kozijn
vloertegels buiten	vloerverwarming
bestrating	verdel
	wtw warmte terugwinning
	no noodoverstort
	dw douchewand
	kl kruipluik
	hwa hemelwaterafvoer

- plantenbakken aan galerij en schachten zijn gemeenschappelijk, geen onderdeel van woningen.
- de posities van de afzuigpunten mechanische ventilatie zijn indicatief op de tekening weergegeven. Na een verdere technische afstemming wordt het definitieve aantal en posities vastgesteld. Deze kunnen afwijken t.o.v. de posities op uw contract tekening.
 - de posities van alle schakelaars en lichtpunten zijn indicatief op de tekening weergegeven. Na een verdere technische afstemming worden de definitieve posities vastgesteld. Deze kunnen afwijken t.o.v. de posities op uw contract tekening.
 - algemeen: getoonde maatvoering is circa maatvoering. Dit kan bij oplevering mogelijk afwijken als gevolg van nadere technische uitwerking.
 - algemeen: maatlijnen zijn plaatselijk gemeten. Oppervlakten houden derhalve rekening met sprongen in de ruimten.
 - algemeen: voor beschrijving materialen en kleuren zie TO (technische omschrijving)
 - de weergegeven installaties op de daken zijn indicatief. Dit kan bij oplevering mogelijk afwijken als gevolg van nadere technische uitwerking.
 - bk hekwerken 1000/1200 + vloer, tenzij anders aangegeven.

