


6.1.01
 Standaard keukeninstallatie conform
 0-tek. Bruynzeel
 dd.: 04-12-2020

5.0.01
 Standaard
 sanitair en tegelwerk

1.3.00
 Binnendeuren conform standaard

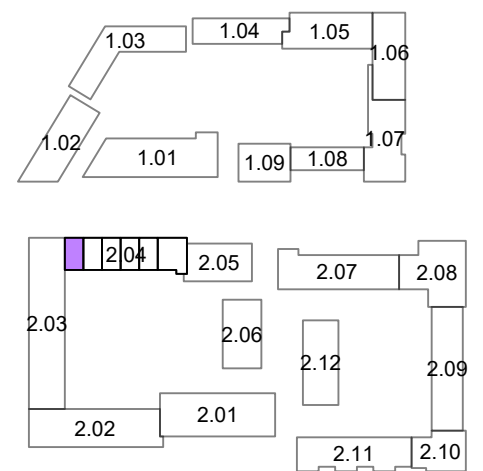

Opmerkingen:
 De aangegeven maatvoering is indicatief.
 De exacte maatvoering wordt bepaald in het werk.
 Definitieve positie ventilatie punten is nader te bepalen.



Project:
2401 - De Nieuwe Defensie

Onderwerp:
begane grond





bouwnummer:

era contour | TBI **2.04.054**

datum tekening: 24-06-2021 getekend: BCD formaat: A3

schaal: 1:50 tekeningnummer: **2.04.054-01**

DE NIEUWE DEFENSIE

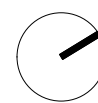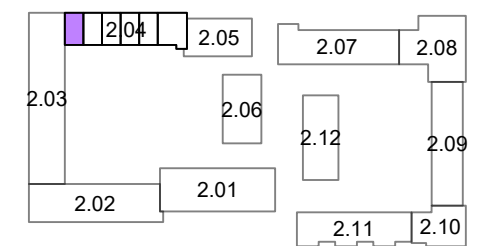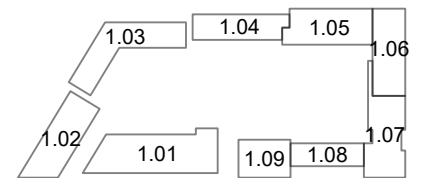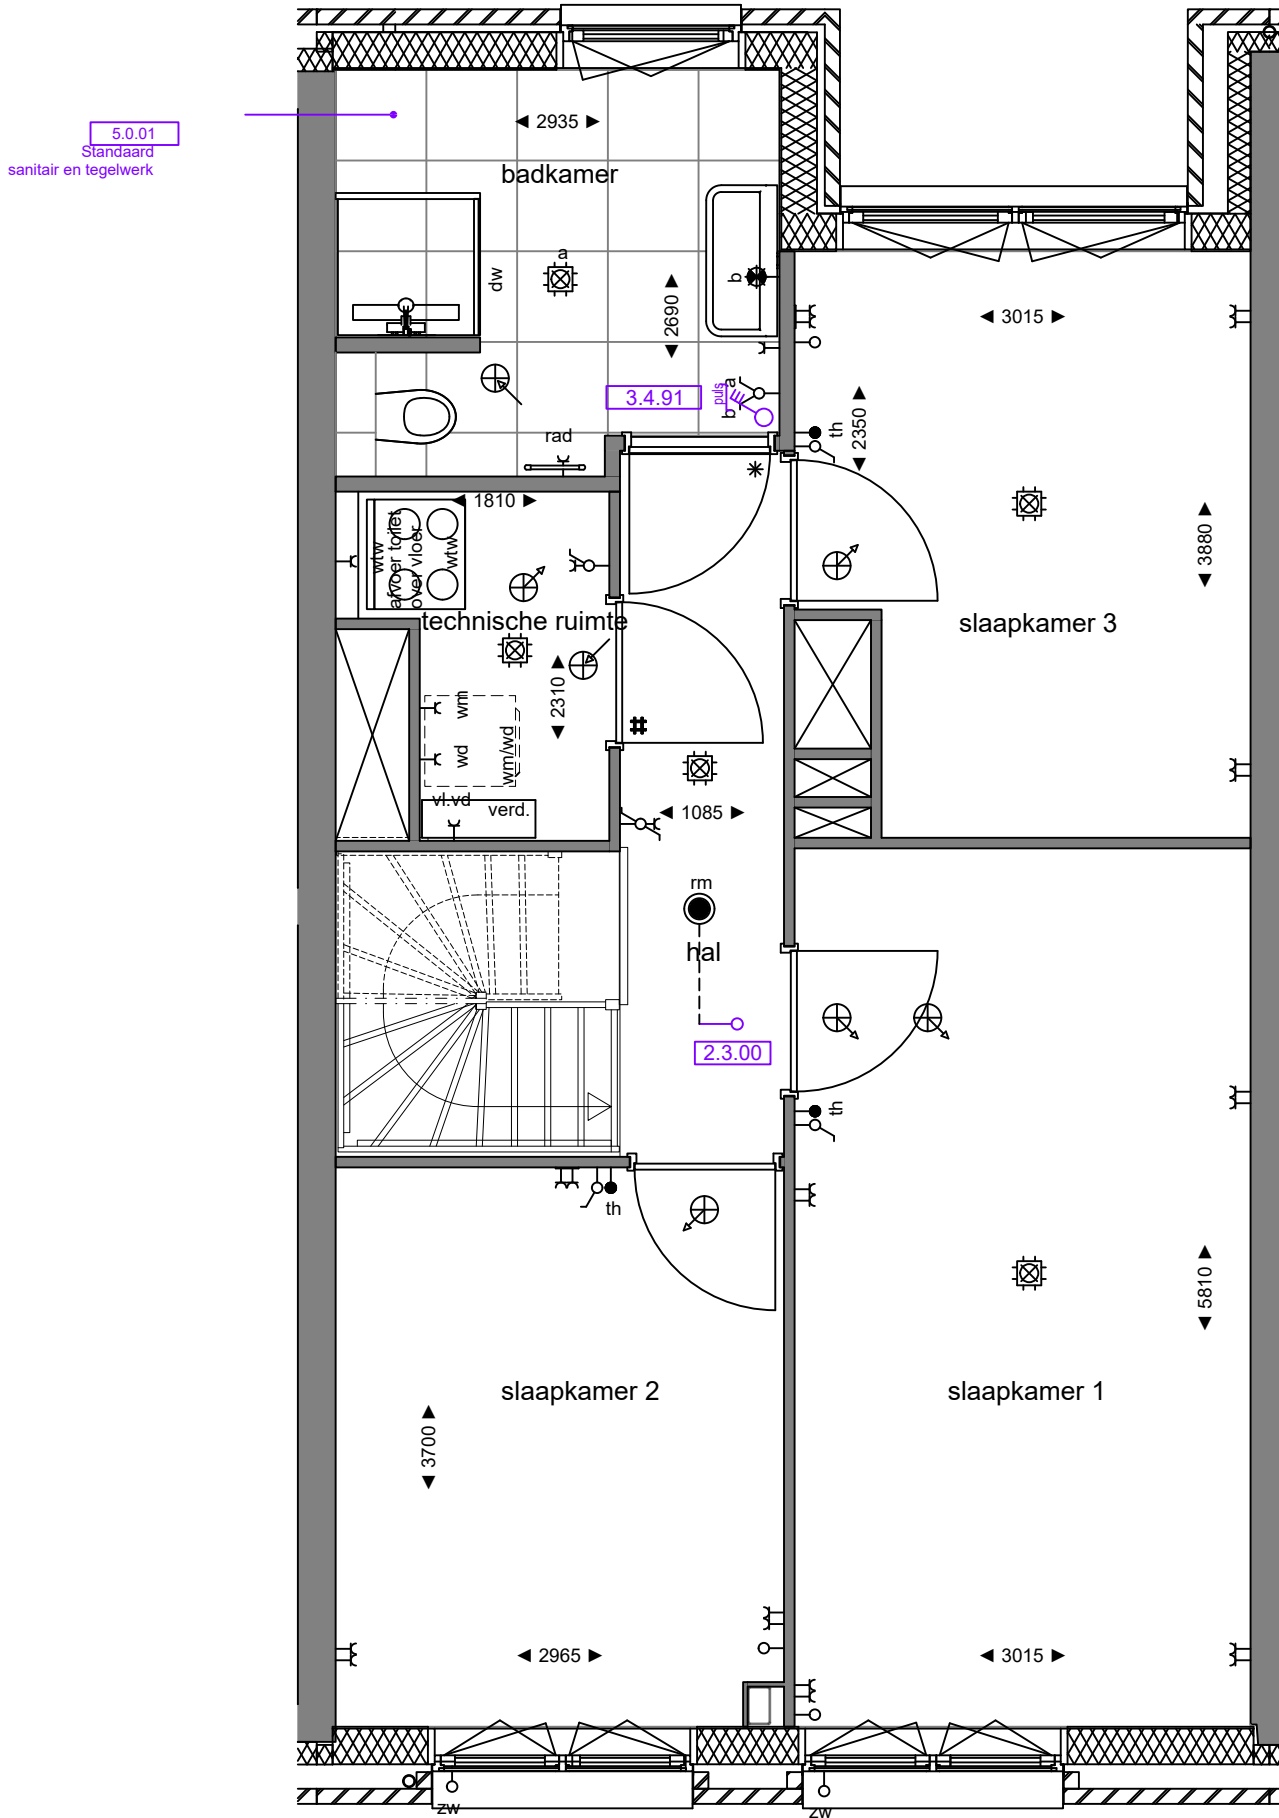

Opmerkingen:
De aangegeven maatvoering is indicatief.
De exacte maatvoering wordt bepaald in het werk.
Definitieve positie ventilatie punten is nader te bepalen.