


bouwnummer							
3.07.418		3.07.417		3.07.416		3.07.415	
3.07.418	3.07.418	3.07.417	3.07.417	3.07.416	3.07.416	3.07.415	3.07.415
3.07.414	3.07.414	3.07.413	3.07.413	3.07.412	3.07.412	3.07.411	3.07.411
3.07.410	3.07.410	3.07.409	3.07.409	3.07.408	3.07.408	3.07.407	3.07.407
3.07.406	3.07.405	3.07.404	3.07.403	3.07.402	3.07.401	3.07.400	3.07.399
3.07.406	3.07.405	3.07.404	3.07.403	3.07.402	3.07.401	3.07.400	3.07.399

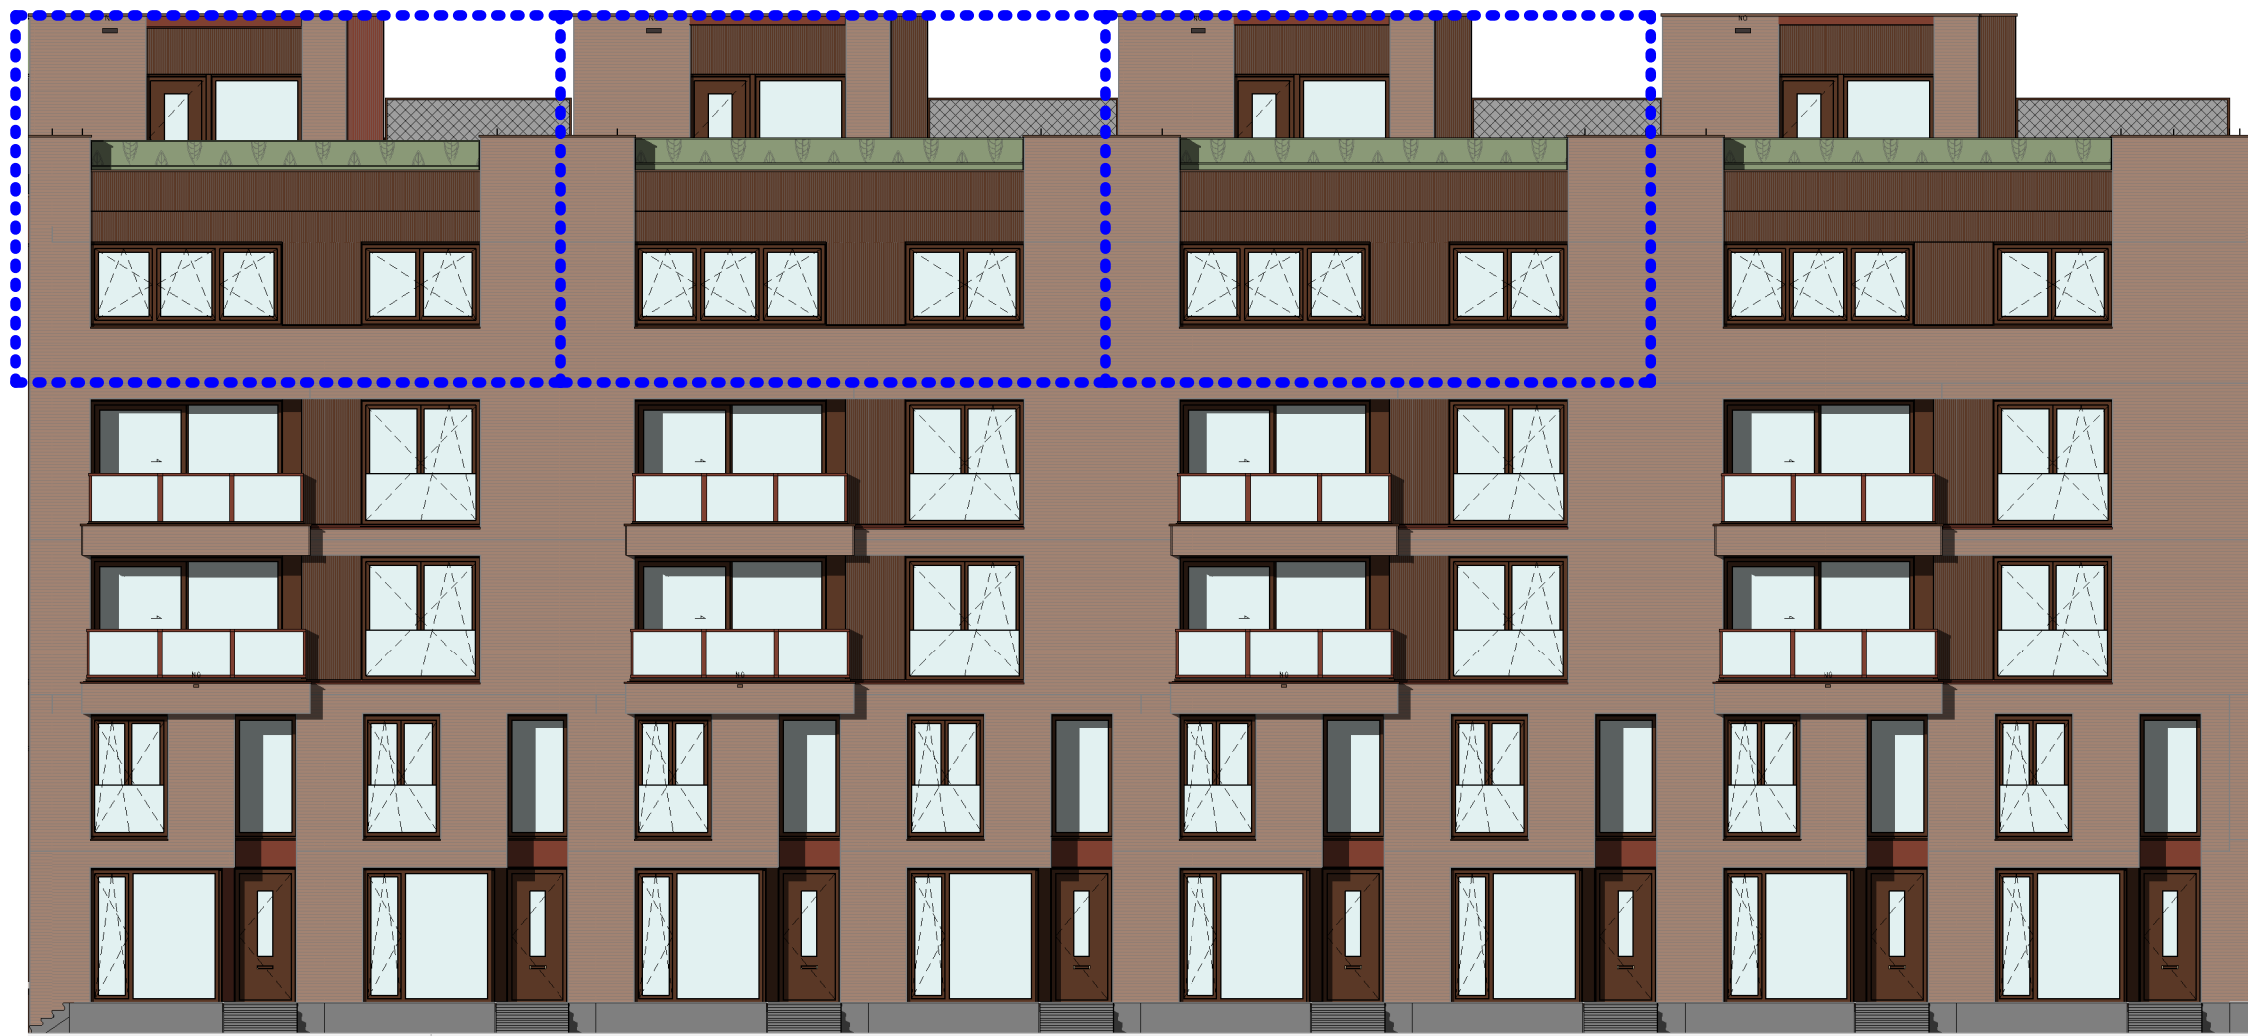

Noord-Westgevel (Straatgevel)


1 : 150

bouwnummer							
	3.07.415		3.07.416		3.07.417		3.07.418
3.07.415	3.07.415	3.07.416	3.07.416	3.07.417	3.07.417	3.07.418	3.07.418
3.07.411	3.07.411	3.07.412	3.07.412	3.07.413	3.07.413	3.07.414	3.07.414
3.07.407	3.07.407	3.07.408	3.07.408	3.07.409	3.07.409	3.07.410	3.07.410
3.07.399	3.07.400	3.07.401	3.07.402	3.07.403	3.07.404	3.07.405	3.07.406
3.07.399	3.07.400	3.07.401	3.07.402	3.07.403	3.07.404	3.07.405	3.07.406



Zuid-Oostgevel (Tuinzijde)

1 : 150

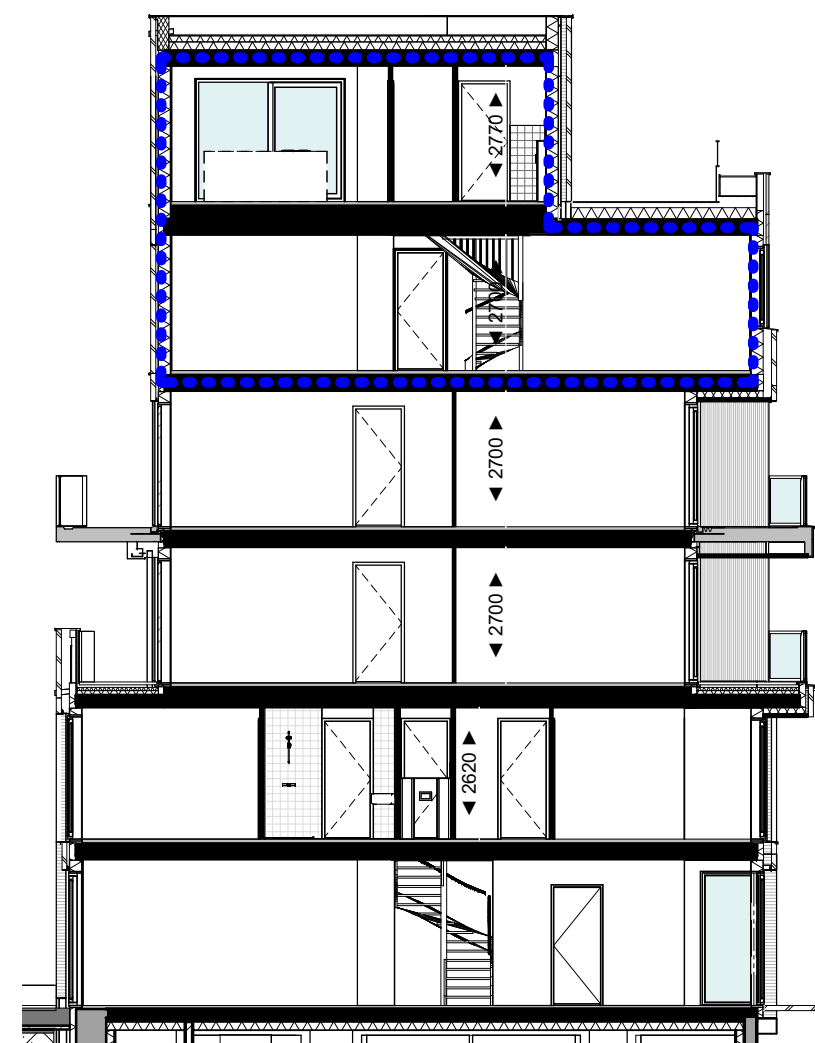


Doorsnede C-C

1 : 150



4e verdieping

1 : 50

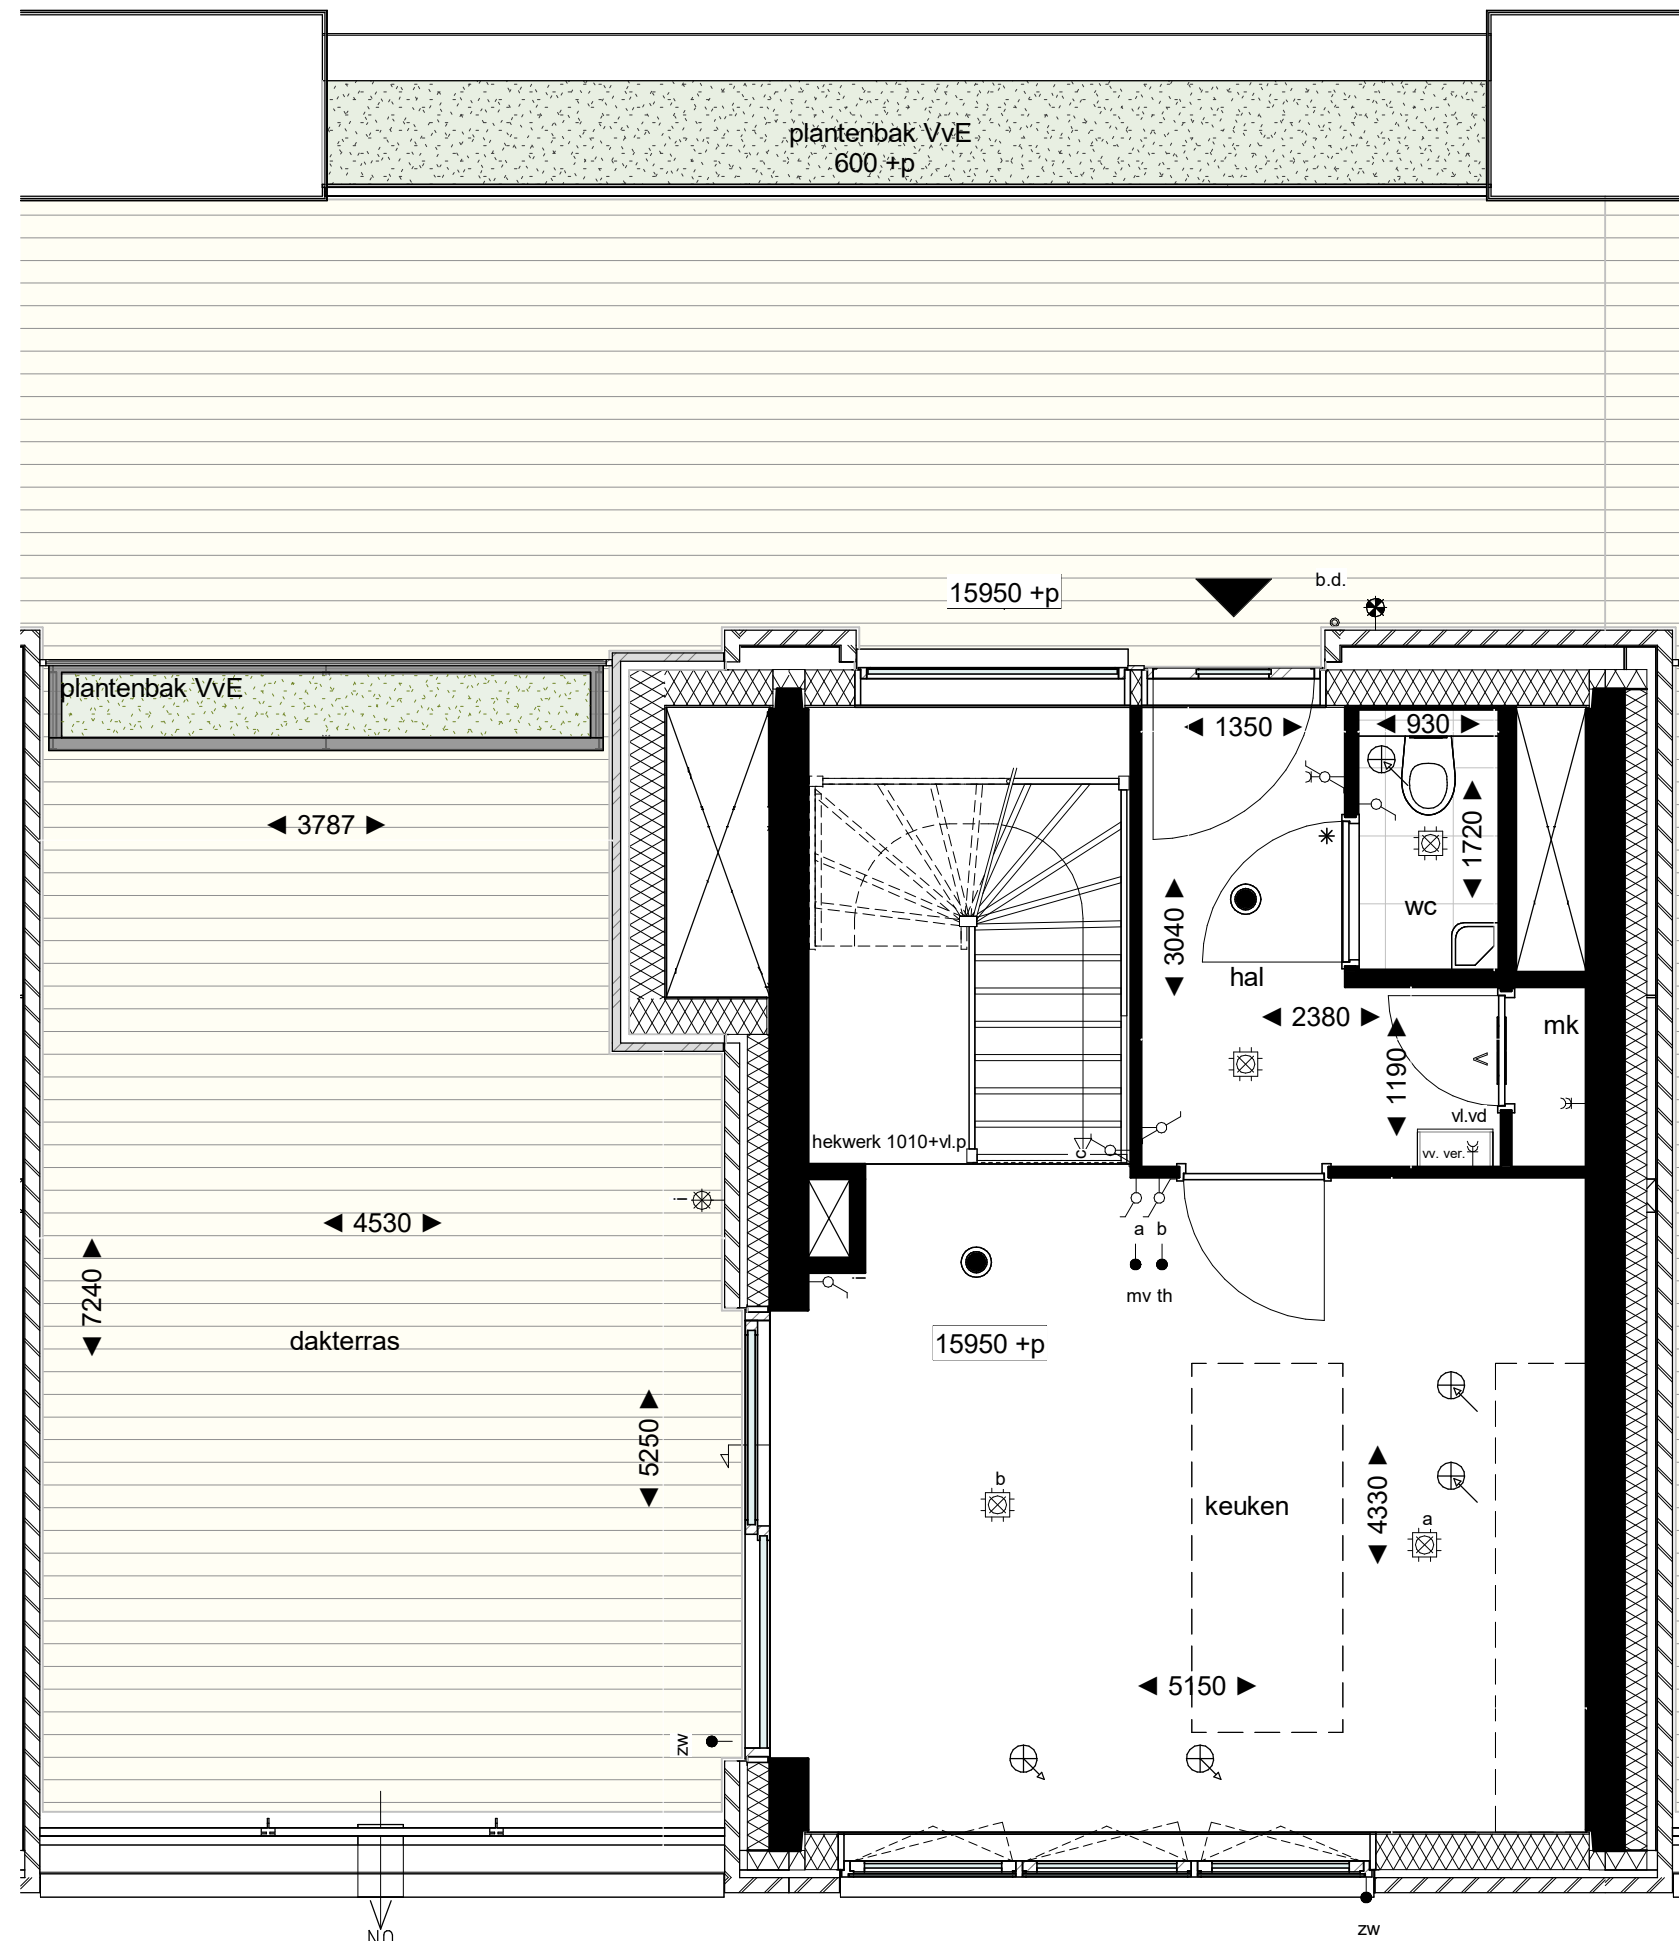

5e verdieping

1 : 50

Renvooi

	schakelaar, 1-polig		centraaldoos met licht
	schakelaar, 1-polig dubbel		bedrukker
	schakelaar, wissel		bel
	wandcontactdoos enkelvoudig combi schakelaar, 1-polig		rookmelder
	wandcontactdoos enkelvoudig combi schakelaar, wissel		videfoon
	schakelaar, 3-standen		leiding zonwering
	wandcontactdoos enkelvoudig		elektrische radiator
	wandcontactdoos tweevoudig		koelkast
	wandcontactdoos 2-voudig in 2 inbouwdozen		kooktoetsel
	wandcontactdoos enkelvoudig, waterdicht		thermostaat
	aansluitpunt bedraad		data
	aansluitpunt onbedraad		vaatwasser
	wandlichtpunt met armatuur		wasdroger
	wandlichtpunt waterdicht		wasmachine
	wandlichtpunt zonder armatuur		warmte terugwinning
	ventilatie toevoer		vloerverdelers
	ventilatie afvoer		stadsverwarming/WKO
	meterkast		

| Elektrische installatie volgens NPR 5310

Renvooi Bouwkundig

	constructief beton		radiator in badkamer
	beton(gevel)		woning entree deur
	metsewerk baksteen		dorpel
	aluminium beplating		ventilatieooster in deur
	keramische gevel		zwaardere deur (indien noodzakelijk met valdorpel, kunststenen dorpel onder de deur en snoerprofiel in het kozijn)
	houtskeletbouw wand		huisnummer bordje
	isolatie		vloerverwarming verdeler
	binnenwand gibo		warmte terugwinning
	wandtegelerwerk		noodoverstort
	vloertegels binnen		douchewand
	vloertegels buiten		kruipruimte
	maaiveld		hemelwaterafvoer

Plantenbakken aan galerij en schachten zijn gemeenschappelijk, geen onderdeel van woningen.

- De posities van de afzuigpunten mechanische ventilatie zijn indicatief op de tekening weergegeven. Na een verdere technische afstemming wordt het definitieve aantal en posities vastgesteld. Deze kunnen afwijken t.o.v. de posities op uw contract tekening.
- De posities van alle schakelaars en lichtpunten zijn indicatief op de tekening weergegeven. Na een verdere technische afstemming worden de definitieve posities vastgesteld. Deze kunnen afwijken t.o.v. de posities op uw contract tekening.
- Algemeen: getoonde maatvoering is circa maatvoering. Dit kan bij oplevering mogelijk afwijken als gevolg van nadere technische uitwerking.
- Algemeen: maaialijnen zijn plaatselijk gemeten.
- Algemeen: voor beschrijving materialen en kleuren zie TO (technische omschrijving)
- De weergegeven installaties op de daken zijn indicatief. Dit kan bij oplevering mogelijk afwijken als gevolg van nadere technische uitwerking.
- Bk hekwerken 1000/1200 + vloer, tenzij anders aangegeven.
- De positie van de keukenopstelling is indicatief ingetekend. Welke standaard keukenopstelling bij het bouwnummer hoort is terug te vinden in Bijlage 8: Bouwnummeroverzicht van de Technische Omschrijving Verkoop
- Omliggend openbaar groen ligt ca 10cm hoger t.o.v. terras, toegangspaden conform overzichtstekening

Peil = 0 =
4.10 +NAP



Project: De Nieuwe Defensie blok 3
Utrecht
Onderwerp: Verkoop - Type D2
Bouwnummer 3.07.416,
3.07.417, 3.07.418

Schaal: als getoond
Datum: 18-09-2023
Wijziging:
B9.3.07.906