

bouwnummer

2.08.113
2.08.112
2.08.110
2.08.108
2.08.106
2.08.104
2.08.102
2.08.100
2.08.100
2.08.100

2.08.113
2.08.111
2.08.109
2.08.107
2.08.105
2.08.103
2.08.101
2.08.099
2.08.099



Noord-Oostgevel (Straatzijde)

1 : 150

bouwnummer

2.08.113
2.08.111
2.08.109
2.08.107
2.08.105
2.08.103
2.08.101
2.08.099
2.08.099




Noord-Westgevel (Straatzijde)

1 : 150

bouwnummer

2.08.113
2.08.111
2.08.109
2.08.107
2.08.105
2.08.103
2.08.101
2.08.099
2.08.099

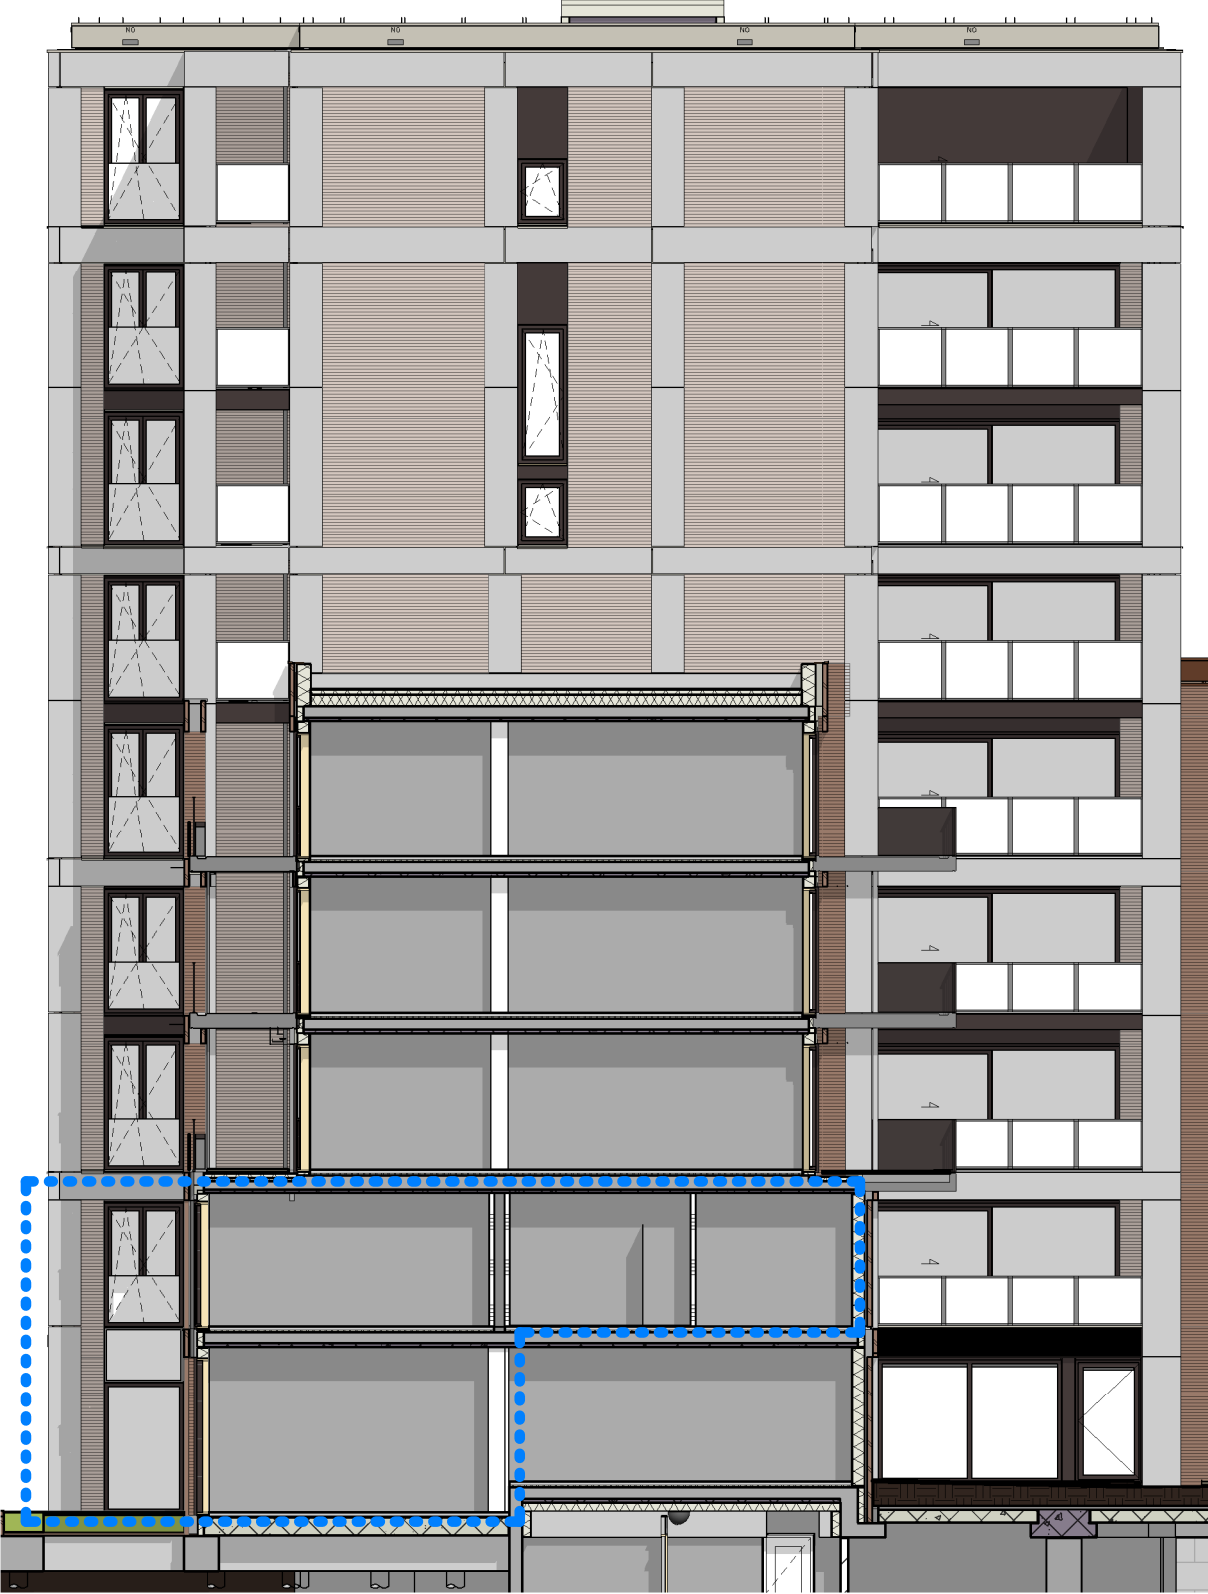


Zuid-Westgevel (Zijgevel)

1 : 150




Doorsnede A-A

1 : 150

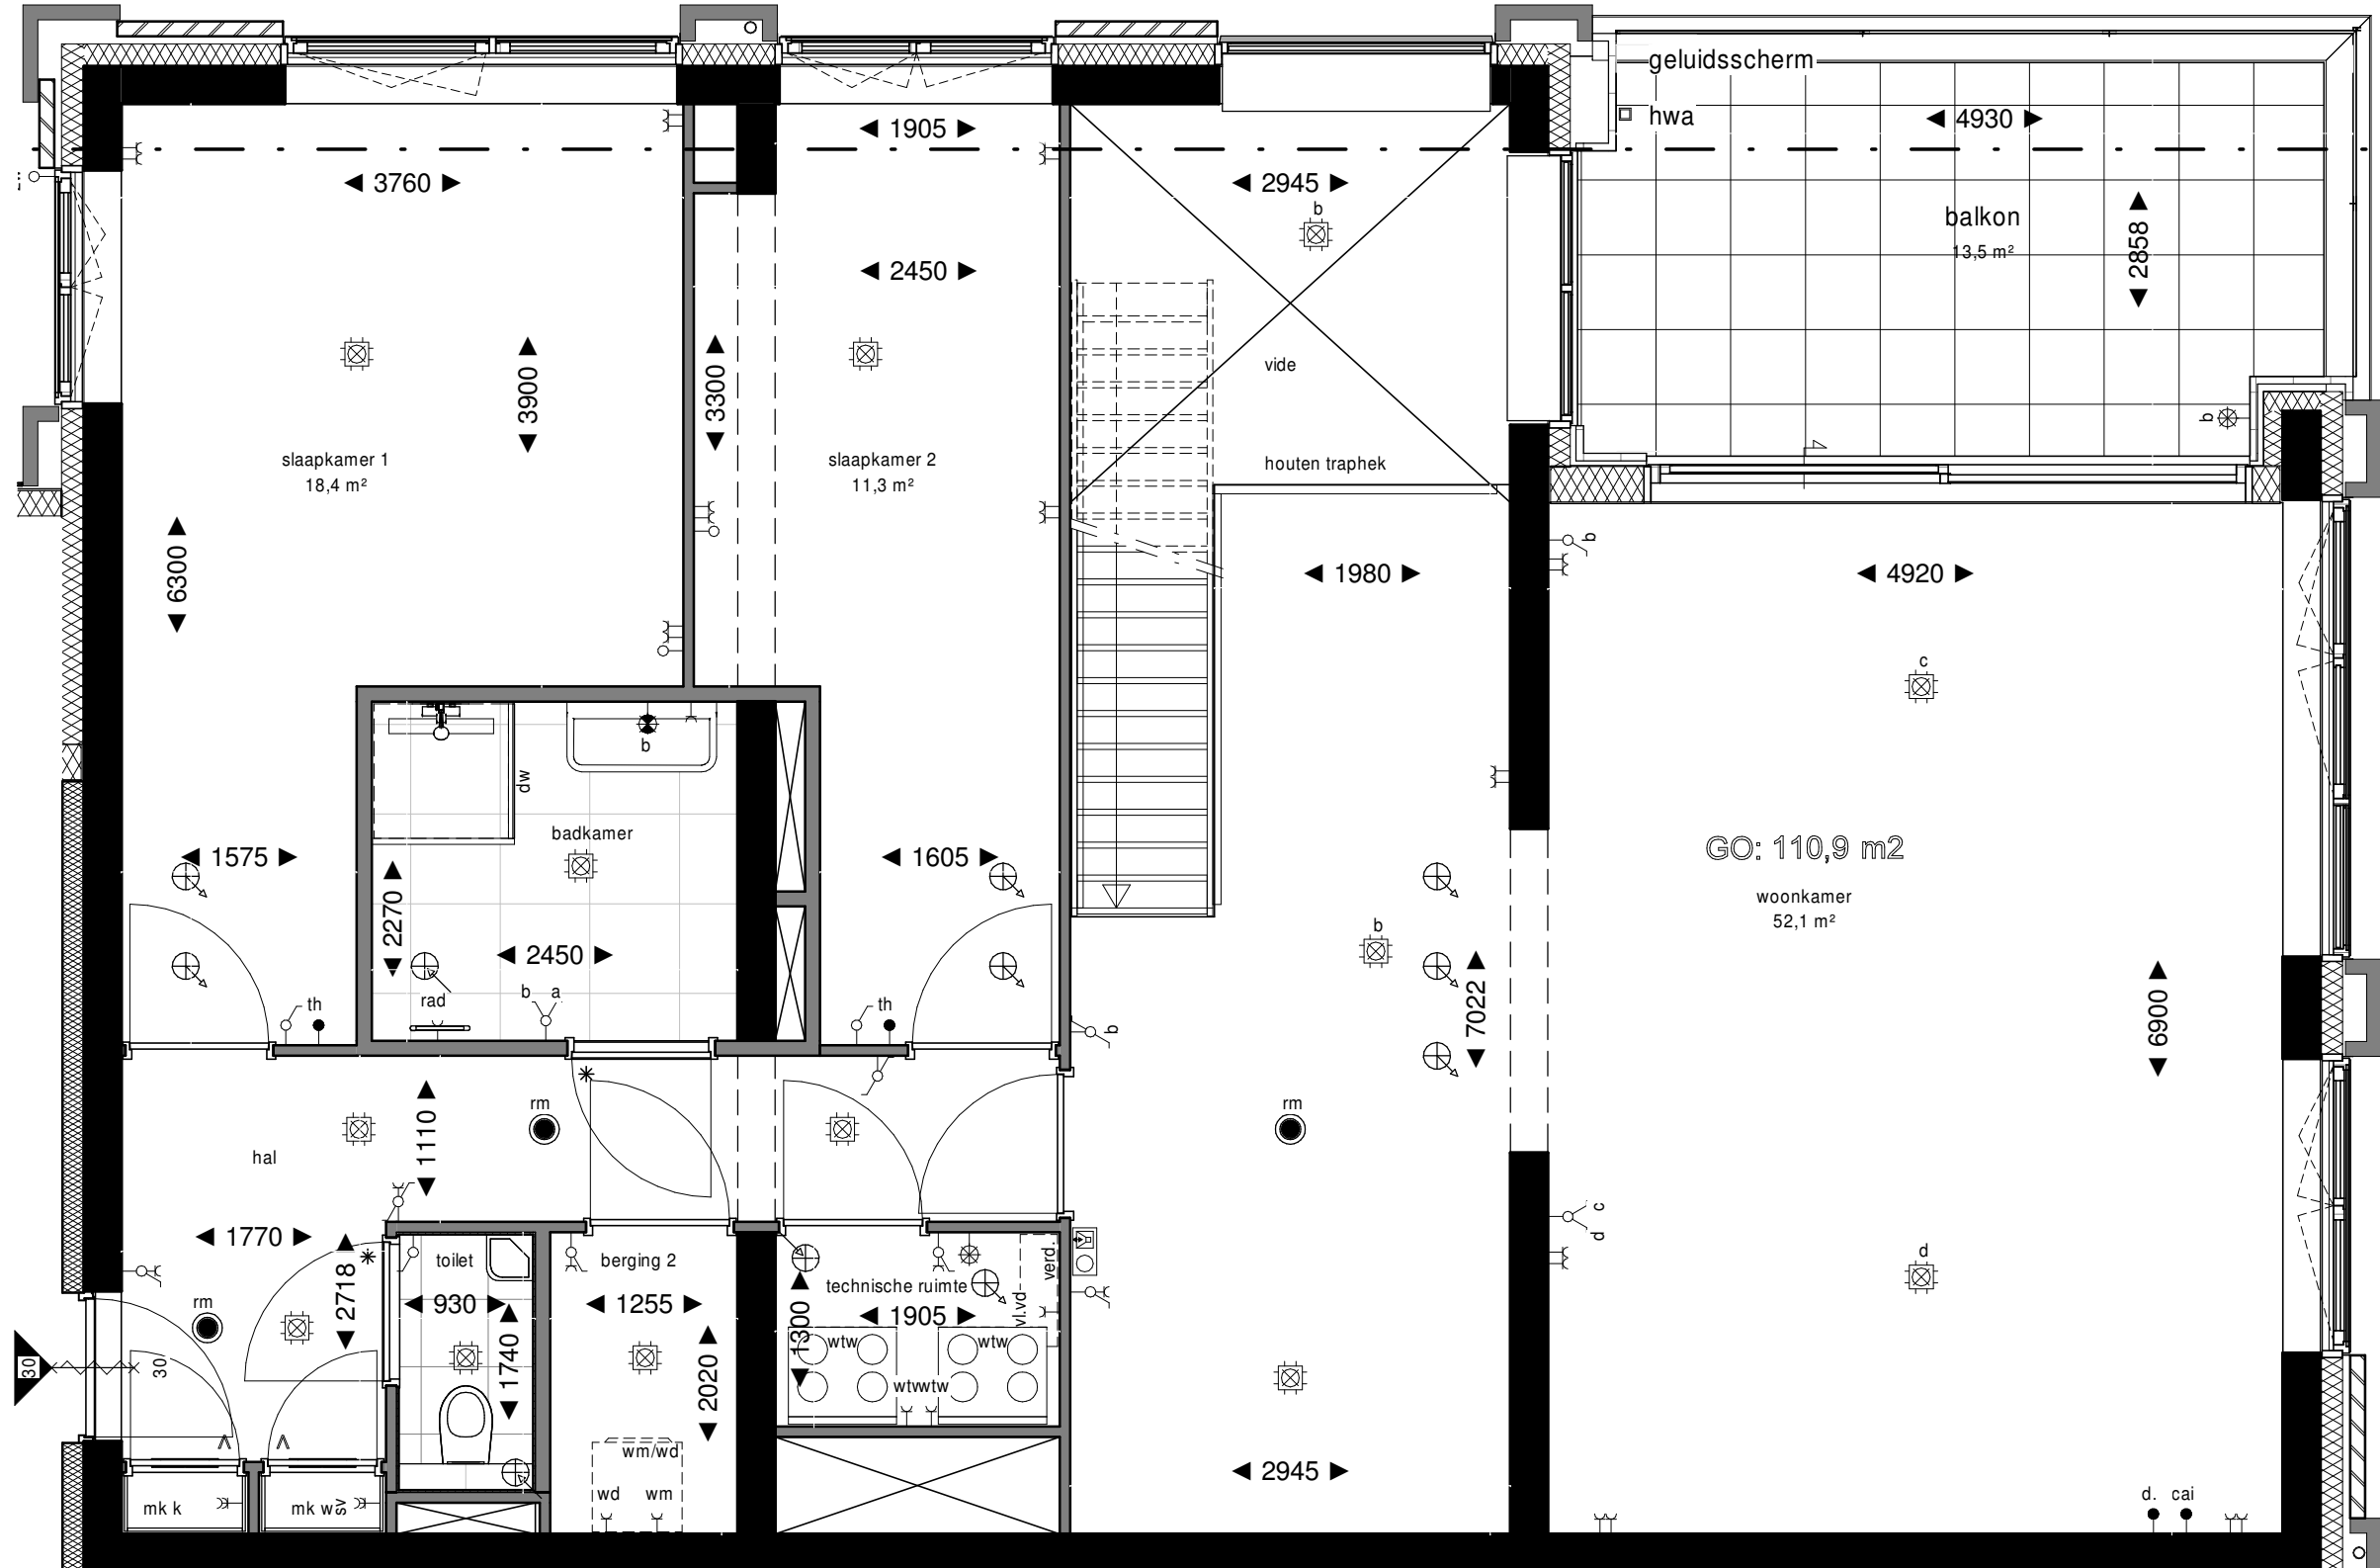

Eerste Verdieping

1 : 50

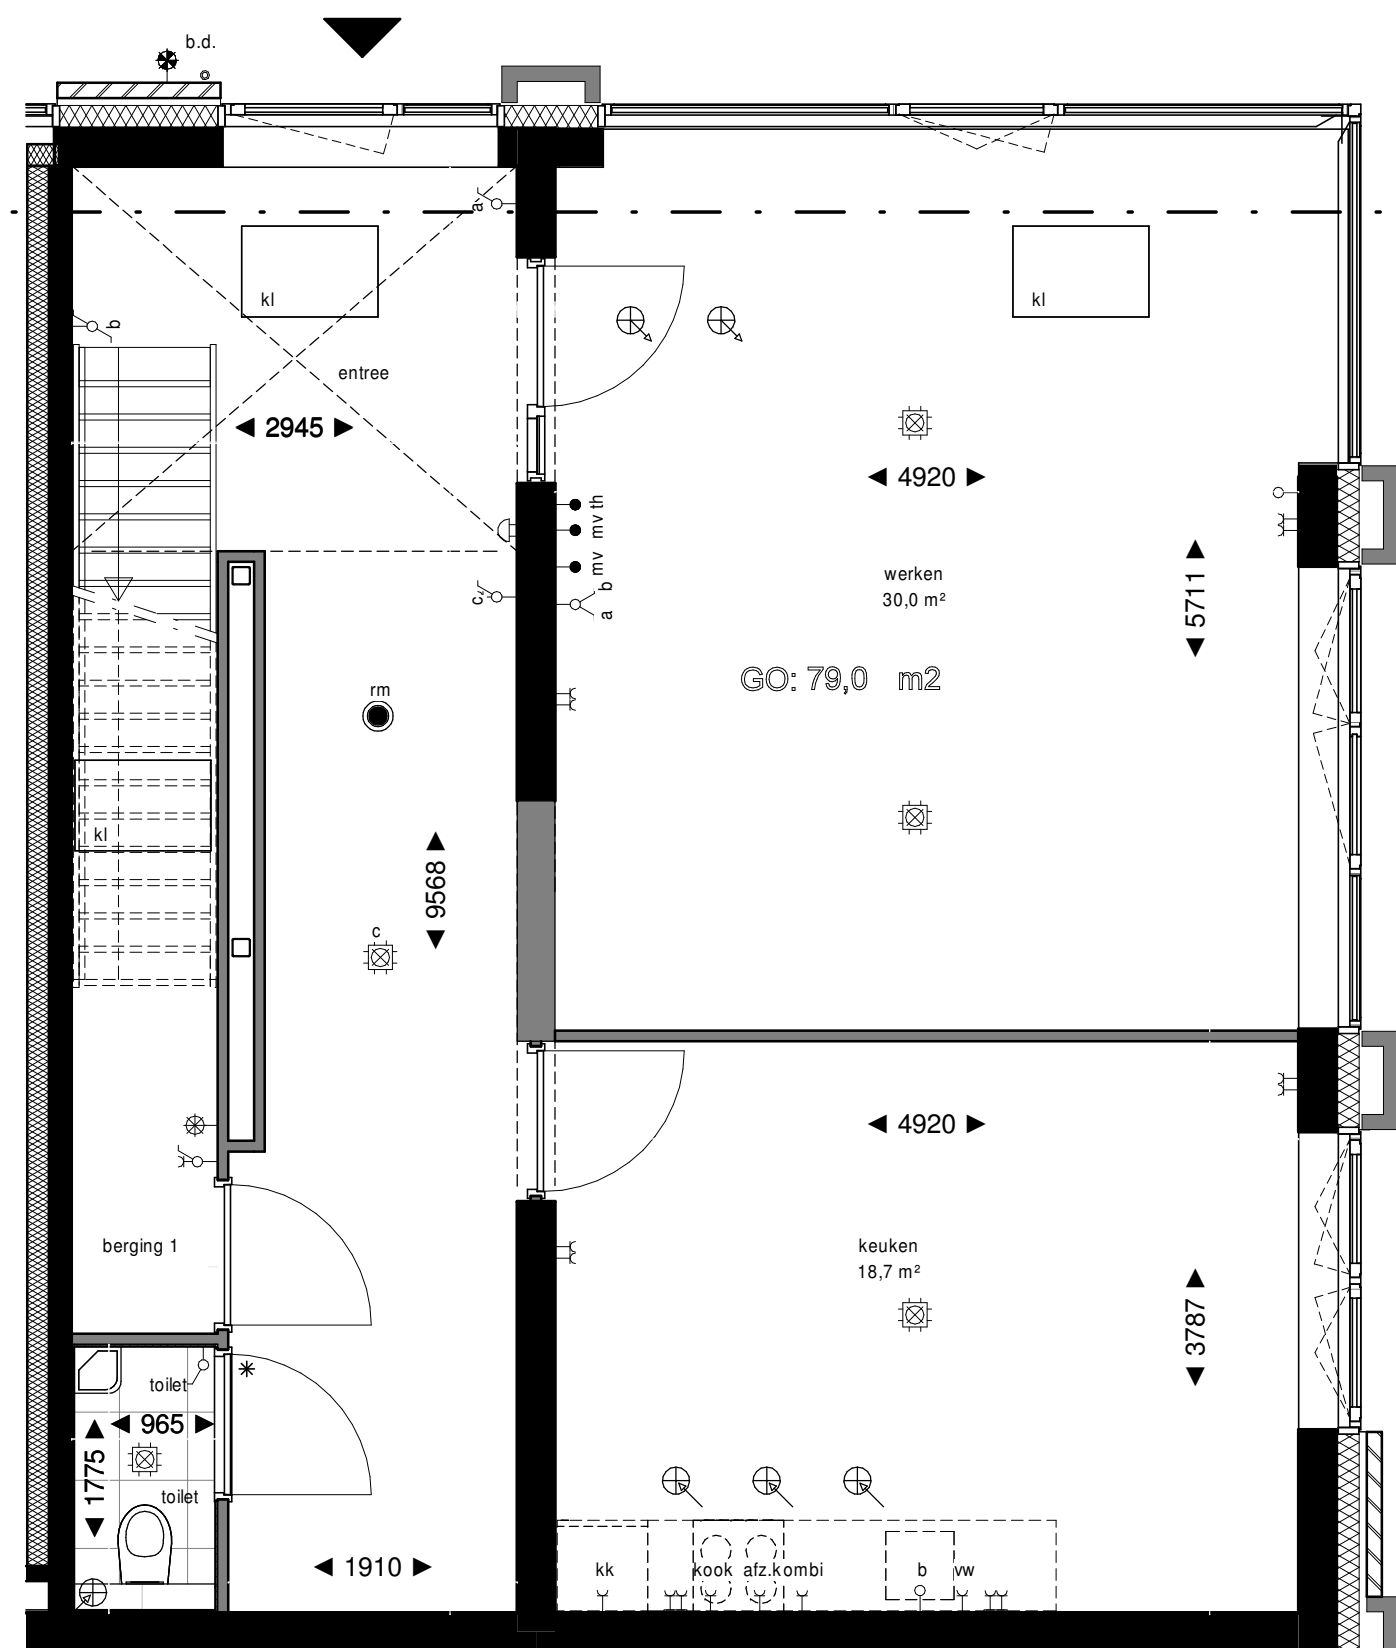

Begane Grond

1 : 50

Renvooi

	schakelaar, 1 polig		centraaldoos met lichtpunt
	schakelaar, 1 polig dubbel		bedrucker
	schakelaar, wissel		bel
	wandcontactdoos enkelvoudig combi schakelaar, 1 polig		rookmelder
	wandcontactdoos enkelvoudig combi schakelaar, wissel		intercom
	schakelaar, 3 standen		lage leiding zomering
	wandcontactdoos enkelvoudig		elektrische radiator
	wandcontactdoos tweevoudig		koelkast
	wandcontactdoos 2-voudig in 2 inbouwdozen		keuktoestel
	wandcontactdoos enkelvoudig, waterdicht		thermostaat
	aansluitpunt bedraad		data
	aansluitpunt onbedraad		videomon
	wandlichtpunt met armatuur		watermeter
	wandlichtpunt waterdicht		wasdroger
	wandlichtpunt zonder armatuur		wasmachine
	ventilatie toevoer		warmte terugwinning
	ventilatie afvoer		vloerverwarming
	meterkast		stadsverwarming



| Elektrische installatie volgens NPR 5310

Renvooi Bouwkundig

	constructief beton		radiator in badkamer
	beton(gevel)		woning entree
	metselwerk baksteen		deur
	aluminium beplating		* dorpel
	houtskeletbouw wand		V ventilatierooster in deur
	isolatie		# zwaardere deur met valdorpel, kunststenen dorpel onder de deur en snoerprofiel in het kozijn
	binnenwand gibo		no warmte terugwinning
	wandtegels binnen		dw warmte terugwinning
	vloertegels buiten		kl douche wand
	bestrating		kl kruipruimte
			hwa hemelwaterafvoer

Plantenbakken aan galerij en schachten zijn gemeenschappelijk, geen onderdeel van woningen.

- De posties van de afzuigpunten mechanische ventilatie zijn indicatief op de tekening weergegeven. Na een verdere technische afstemming wordt het definitieve aantal en posties vastgesteld. Deze kunnen afwijken t.o.v. de posties op uw contract tekening.
- De posties van alle schakelaars en lichtpunten zijn indicatief op de tekening weergegeven. Na een verdere technische afstemming worden de definitieve posties vastgesteld. Deze kunnen afwijken t.o.v. de posties op uw contract tekening.
- Algemeen: getoonde maatvoering is circa maatvoering. Dit kan bij oplevering mogelijk afwijken als gevolg van nadere technische uitwerking.
- Algemeen: maatlijnen zijn plaatselijk gemeten. Oppervlakten houden derhalve rekening met sprongen in de ruimten.
- Algemeen: voor beschrijving materialen en kleuren zie TO (technische omschrijving).
- De weergegeven installaties op de daken zijn indicatief. Dit kan bij oplevering mogelijk afwijken als gevolg van nadere technische uitwerking.
- Bk hekwerken 1000/1200 + vloer, tenzij anders aangegeven.

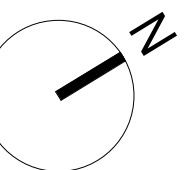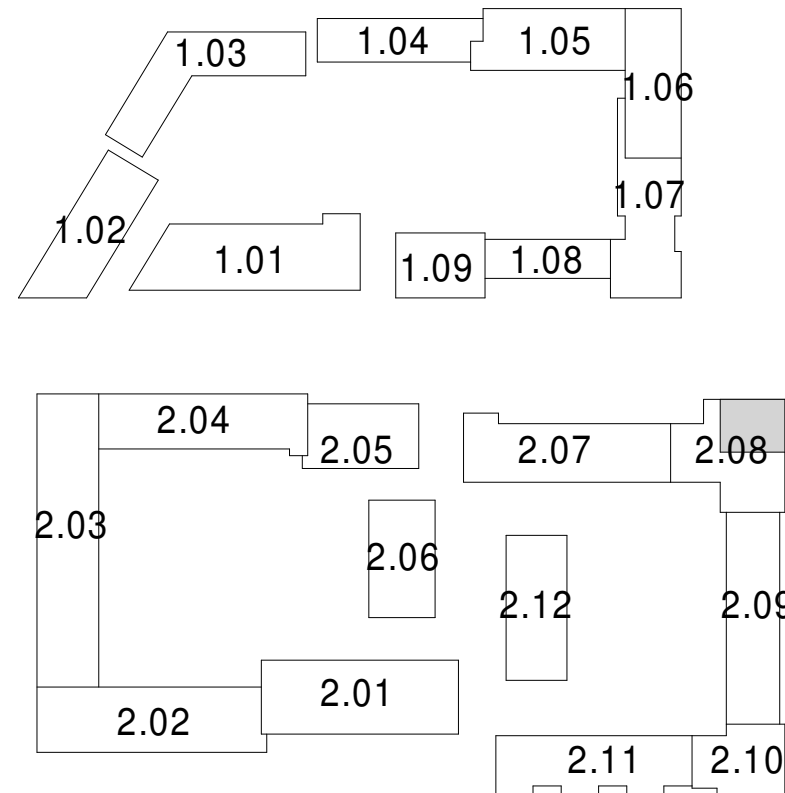

Project: De Nieuwe Defensie
Utrecht
Onderwerp: Verkooptekening
Woningtype 2.08.A
Bouwnummer: 2.08.099

School: As indicated
Datum: 05-05-2021
Wijziging:
B9.2.08.901