



bouwnummer					
3.10.454	3.10.454	3.10.454	3.10.454	3.10.454	3.10.454
3.10.452	3.10.452	3.10.452	3.10.453	3.10.453	3.10.453
3.10.450	3.10.450	3.10.450	3.10.451	3.10.451	3.10.451
3.10.448	3.10.448	3.10.448	3.10.449	3.10.449	3.10.449
3.10.446	3.10.446	3.10.446	3.10.447	3.10.447	3.10.447
3.10.444	3.10.444	3.10.444	3.10.445	3.10.445	3.10.445
3.10.441	3.10.442		3.10.443	3.10.443	3.10.443
3.10.441	3.10.442			3.10.443	3.10.443

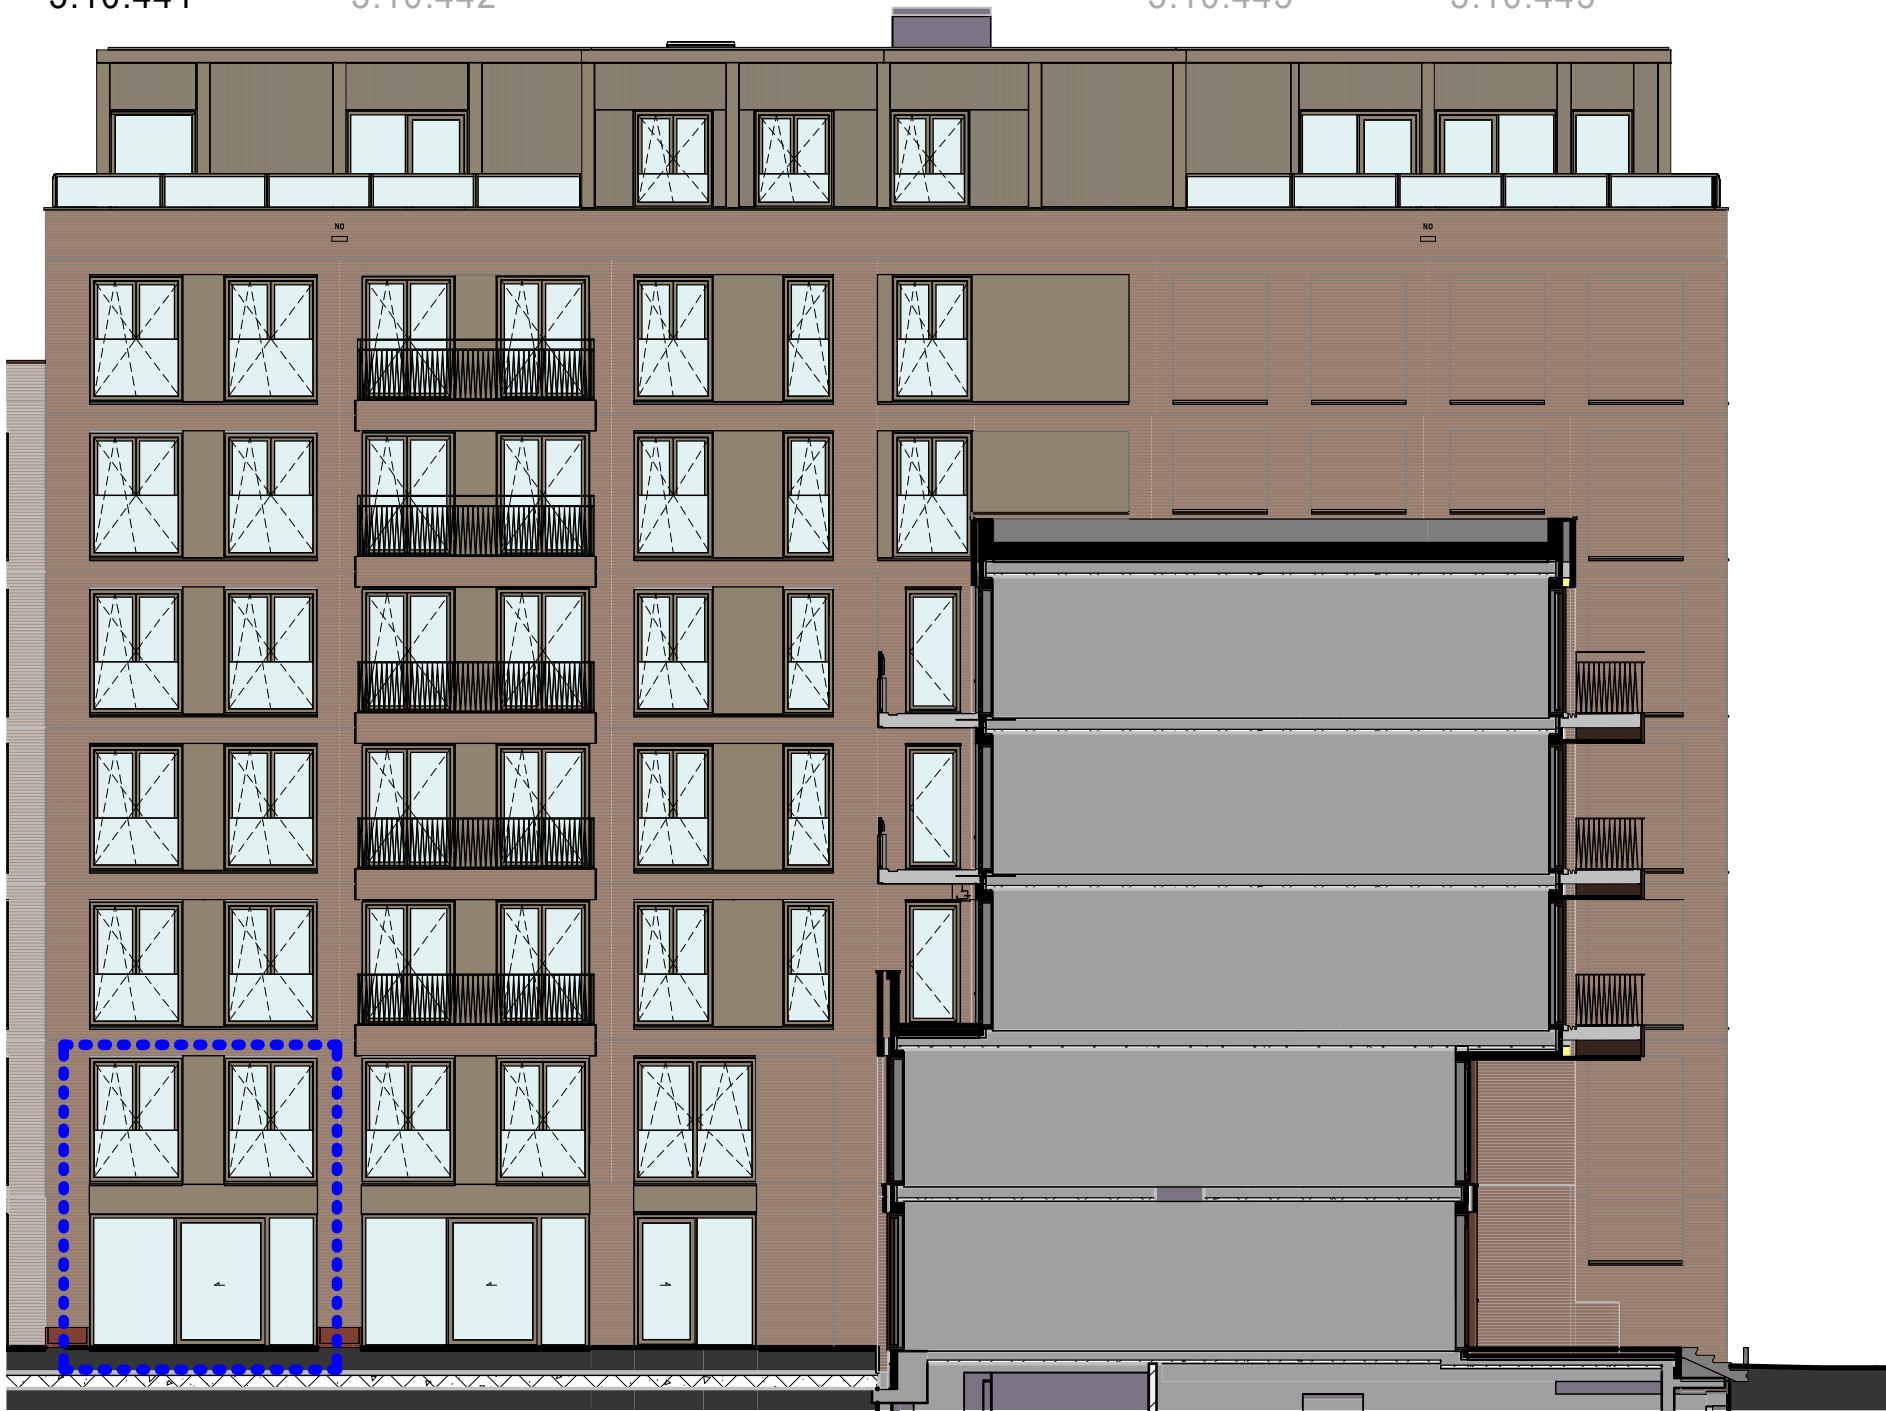

Zuid-Westgevel (Tuinzijde)


1 : 150

bouwnummer					
3.10.454	3.10.454	3.10.454	3.10.454	3.10.454	3.10.454
3.10.453	3.10.453	3.10.453	3.10.452	3.10.452	3.10.452
3.10.451	3.10.451	3.10.451	3.10.450	3.10.450	3.10.450
3.10.449	3.10.449	3.10.449	3.10.448	3.10.448	3.10.448
3.10.447	3.10.447	3.10.447	3.10.446	3.10.446	3.10.446
3.10.445	3.10.445	3.10.445	3.10.444	3.10.444	3.10.444
3.10.443	3.10.443	3.10.443		3.10.442	3.10.441
3.10.443	3.10.443			3.10.442	3.10.441

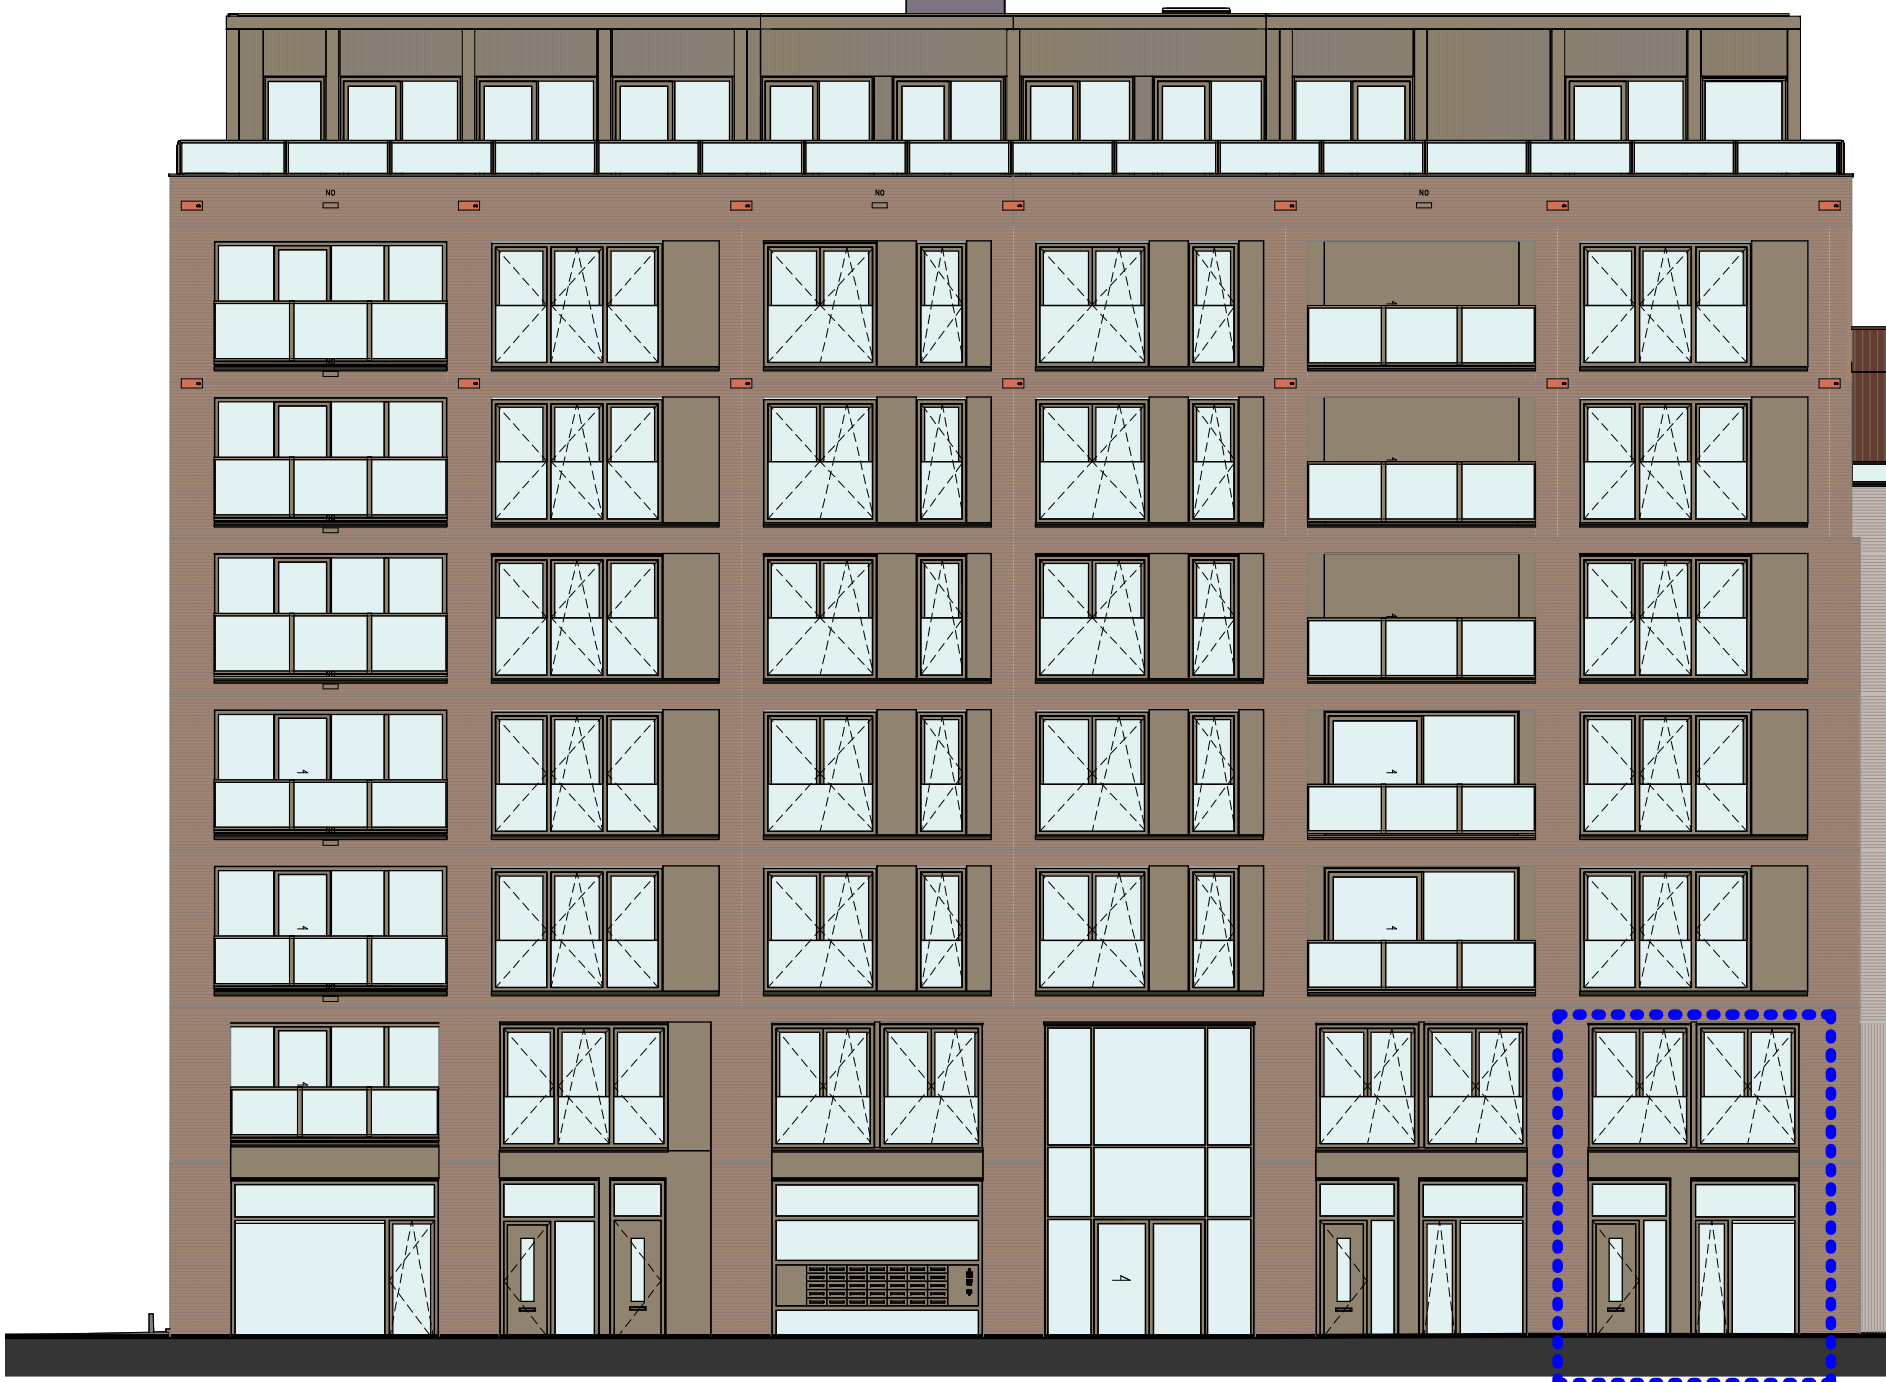


Noord-Oostgevel (Straatzijde)

1 : 150

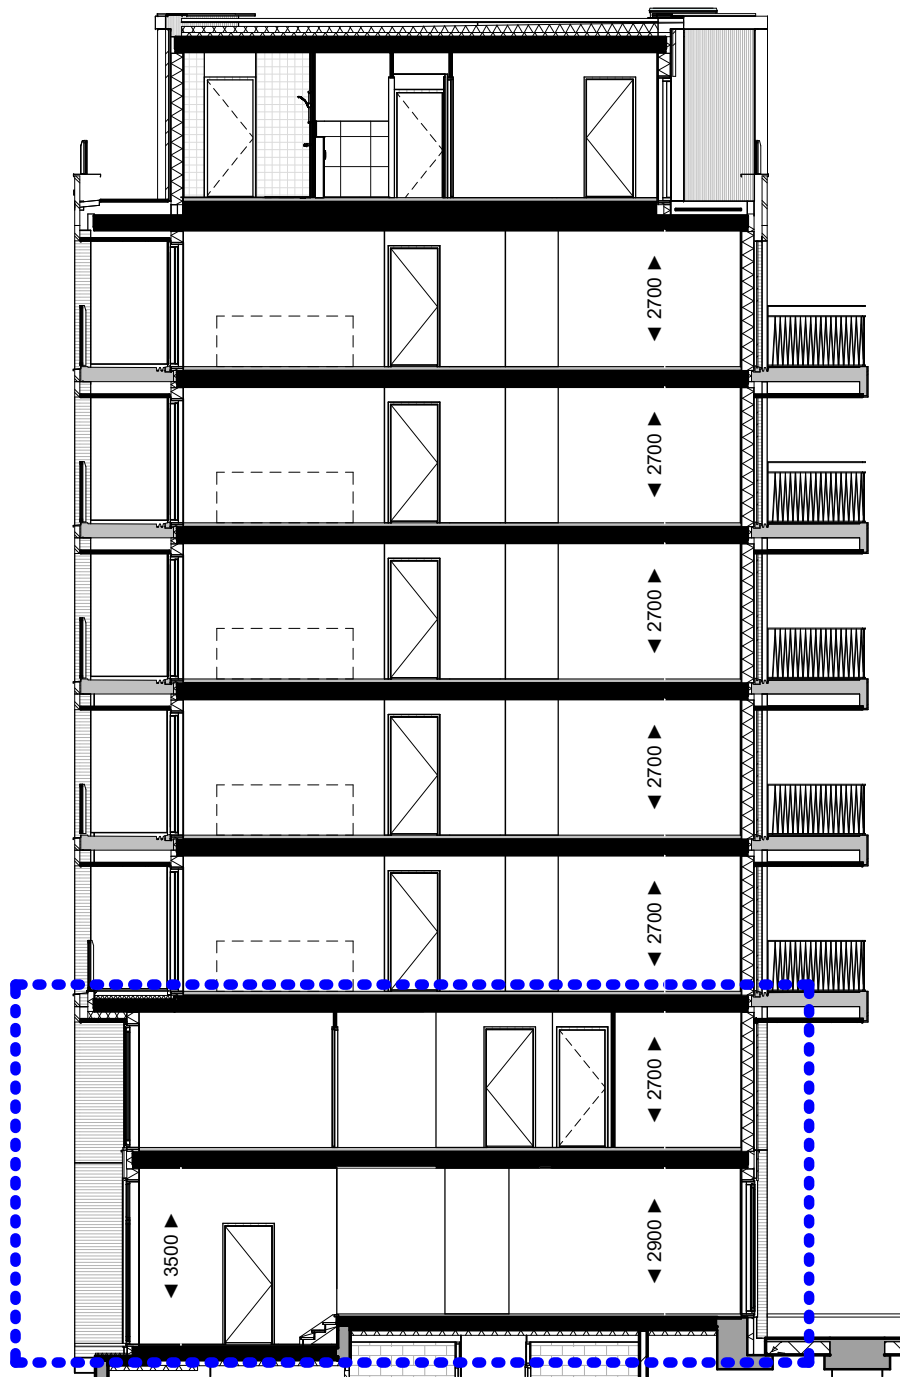


Doorsnede

1 : 150

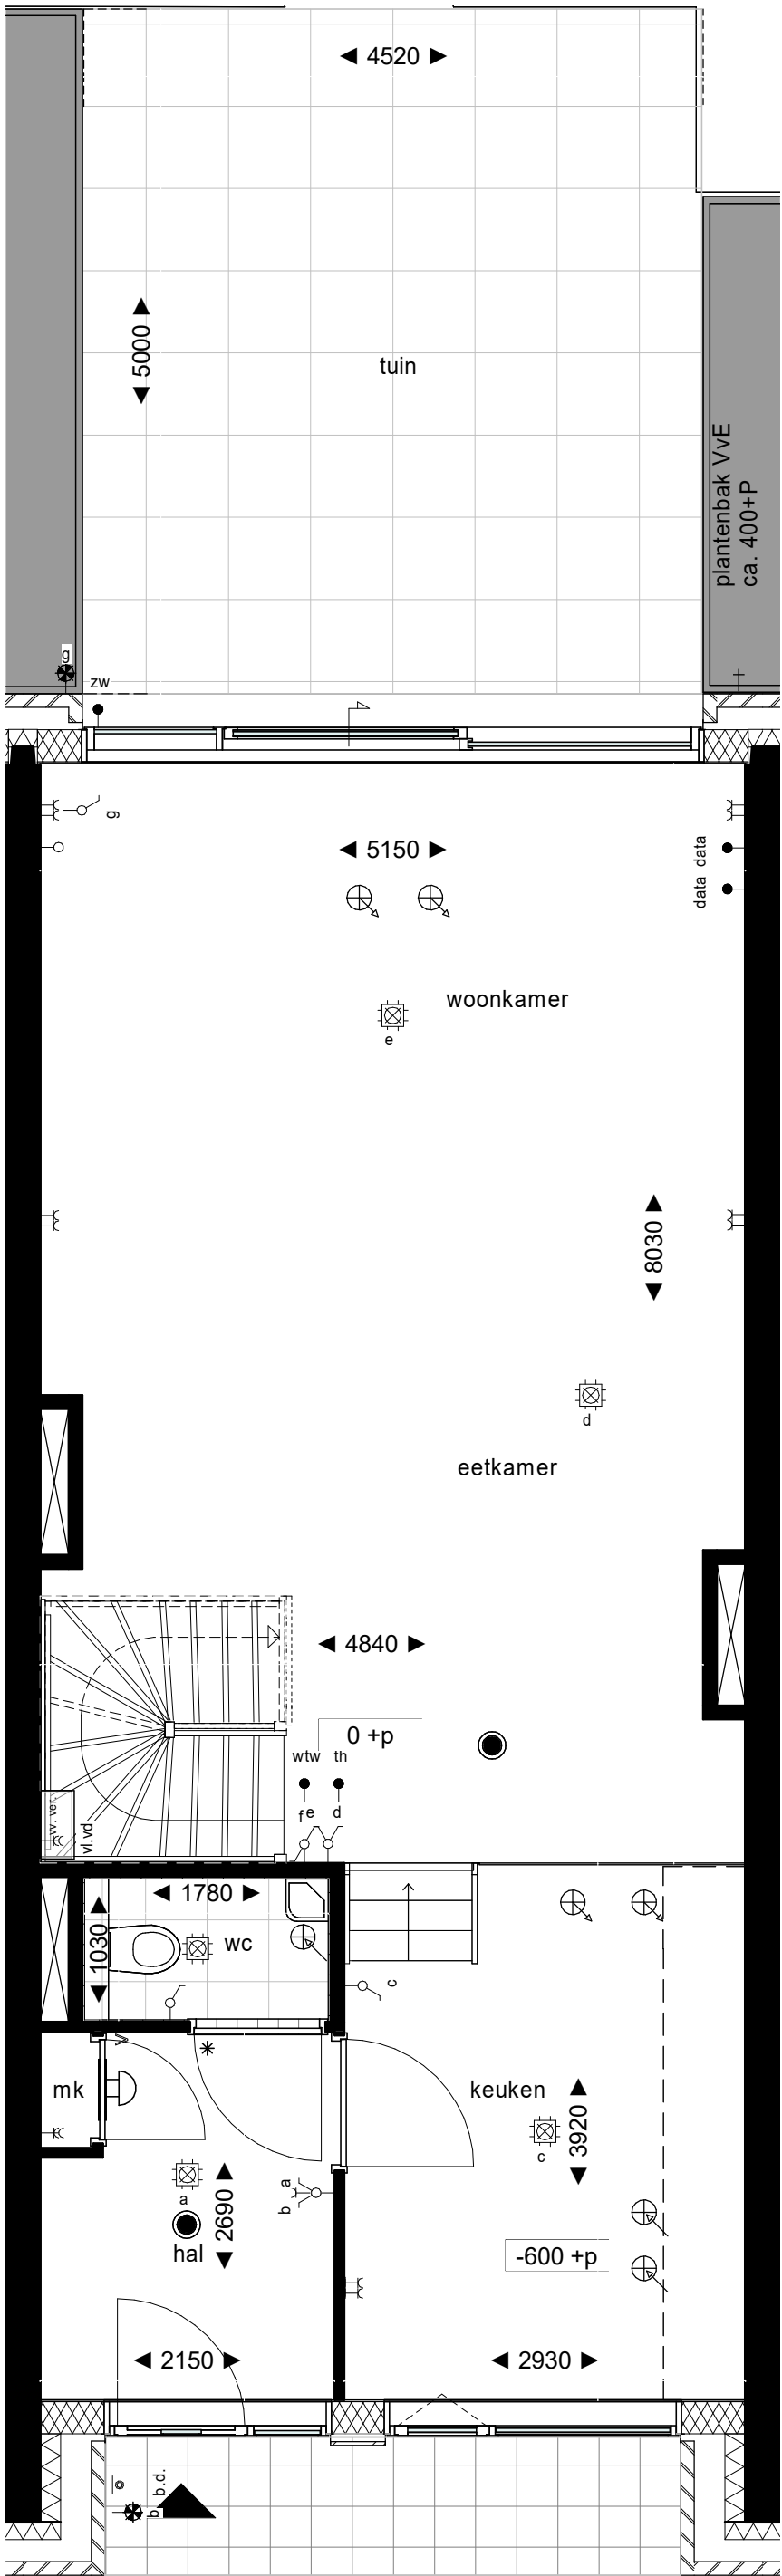

Begane Grond

1 : 50

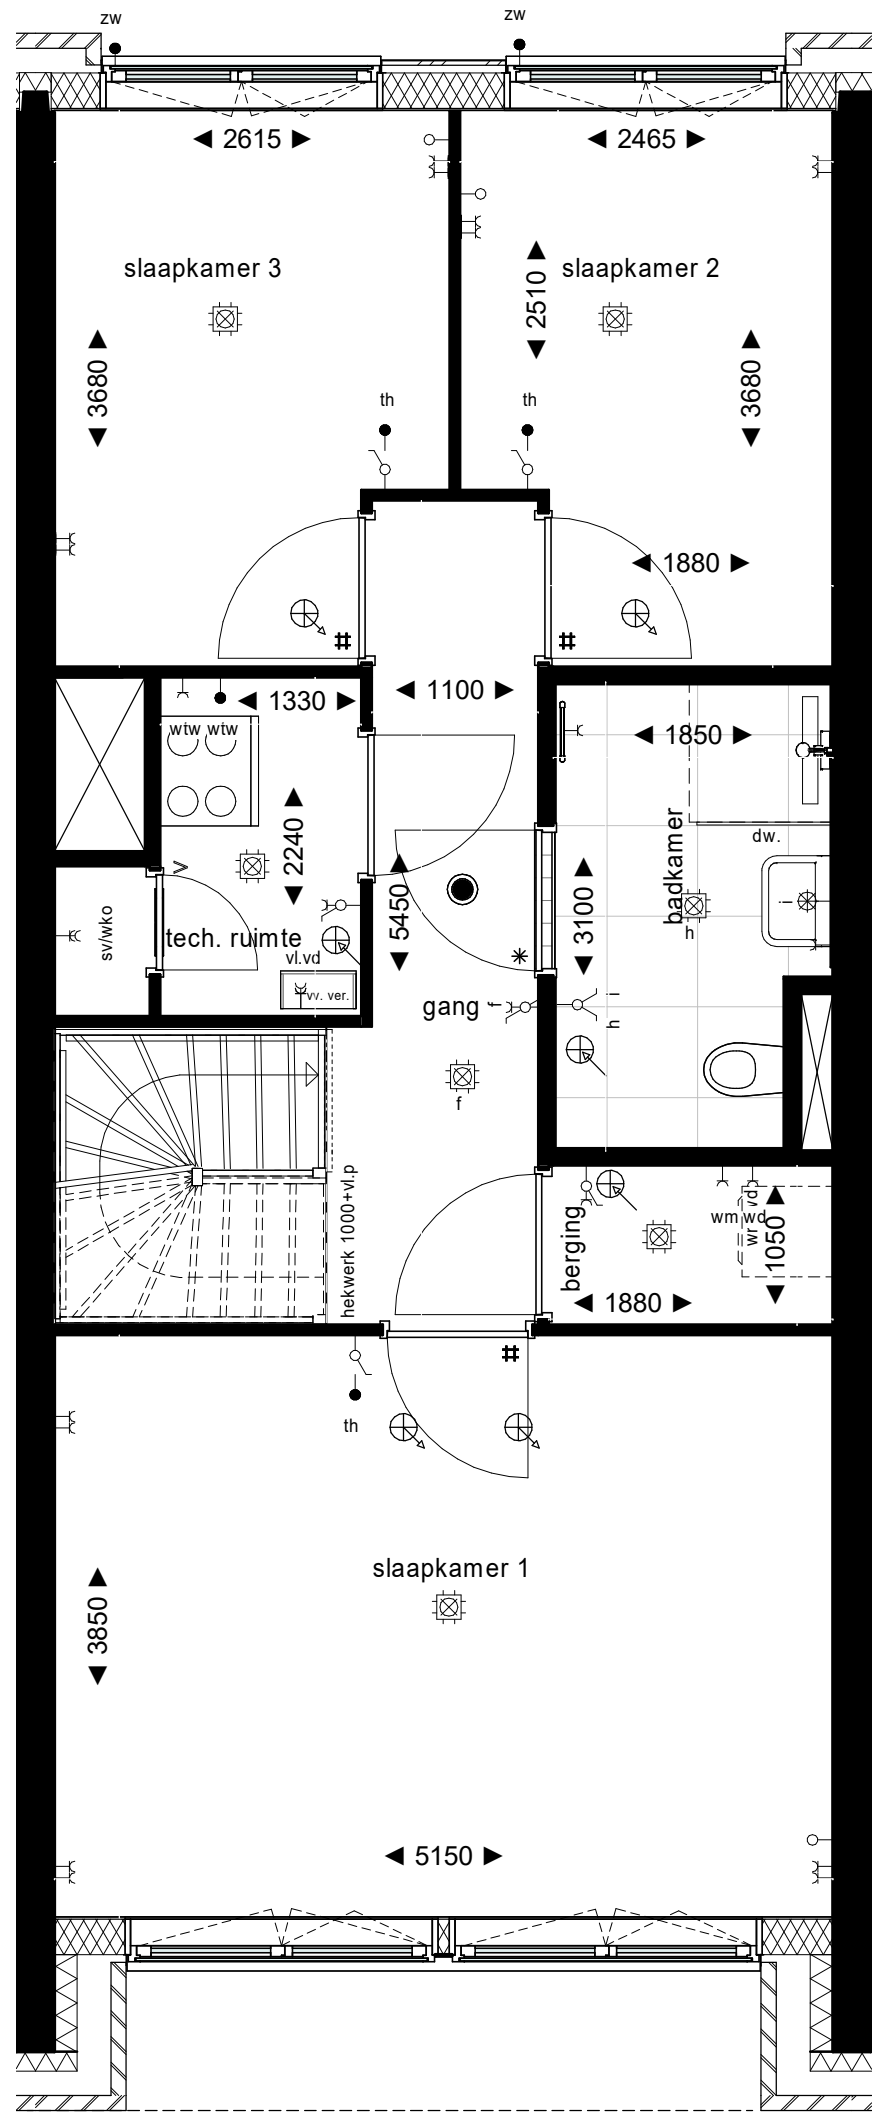


1e Verdieping

1 : 50

Renvooi			
	schakelaar, 1-polig		centraaldoos met licht
	schakelaar, 1-polig dubbel		beldrukker
	schakelaar, wissel		bel
	wandcontactdoos enkelvoudig combi schakelaar, 1-polig		rookmelder
	wandcontactdoos enkelvoudig combi schakelaar, wissel		videfoon
	schakelaar, 3-standen		leiding zonwering
	wandcontactdoos enkelvoudig		elektrische radiator
	wandcontactdoos tweevoudig		koelkast
	wandcontactdoos 2-voudig in 2 inbouwdozen		kooktoetsel
	wandcontactdoos enkelvoudig, waterdicht		thermostaat
	aansluitpunt bedraad		data
	aansluitpunt onbedraad		vaatwasser
	wandlichtpunt met armatuur		wasdroger
	wandlichtpunt waterdicht		wasmachine
	wandlichtpunt zonder armatuur		warme terugwinning
	ventilatie toevoer		vloerverdelier
	ventilatie afvoer		stadsverwarming/WKO
	meterkast		buitenkraan
Elektrische installatie volgens NPR 5310			

Renvooi Bouwkundig	
	constructief beton
	beton(gevel)
	metselwerk baksteen
	aluminium beplating
	keramische gevel
	houtskeletbouw wand
	isolatie
	binnenwand gibo
	wandtegelerwerk
	vloertegels binnen
	vloertegels buiten
	maaiveld
	radiator in badkamer
	woning entree
	deur
	deurdranger
	dorpel
	ventilatierooster in deur
	zwaardere deur (indien noodzakelijk met valdorpel, kunststenen dorpel onder de deur en snoerprofiel in het kozijn)
	huisnummer bordje
	vloerverwarming verdeler
	wtw
	no
	dw
	kl
	hwa
	warmte terugwinning
	noodoverstort
	douchewand
	kruipluik
	hemelwaterafvoer
Plantenbakken aan galerij en schachten zijn gemeenschappelijk, geen onderdeel van woningen.	
1 De posities van de afzuigpunten mechanische ventilatie zijn indicatief op de tekening weergegeven. Na een verdere technische afstemming wordt het definitieve aantal en posities vastgesteld. Deze kunnen afwijken t.o.v. de posities op uw contract tekening.	
2 De posities van alle schakelaars en lichtpunten zijn indicatief op de tekening weergegeven. Na een verdere technische afstemming worden de definitieve posities vastgesteld. Deze kunnen afwijken t.o.v. de posities op uw contract tekening.	
3 Algemeen: getoonde maatvoering is circa maatvoering. Dit kan bij oplevering mogelijk afwijken als gevolg van nadere technische uitwerking.	
4 Algemeen: maahtlijnen zijn plaatselijk gemeten.	
5 Algemeen: voor beschrijving materialen en kleuren zie TO (technische omschrijving)	
6 De weergegeven installaties op de daken zijn indicatief. Dit kan bij oplevering mogelijk afwijken als gevolg van nadere technische uitwerking.	
7 Bk hekwerken 1000/1200 + vloer, tenzij anders aangegeven.	
8 De positie van de keukenopstelling is indicatief ingetekend. Welke standaard keukenopstelling bij het bouwnummer hoort is terug te vinden in Bijlage 8: Bouwnummeroverzicht van de Technische Omschrijving Verkoop	
9 Omliggend openbaar groen ligt ca 10cm hoger t.o.v. terras, toegangspaden conform overzichtstekening	

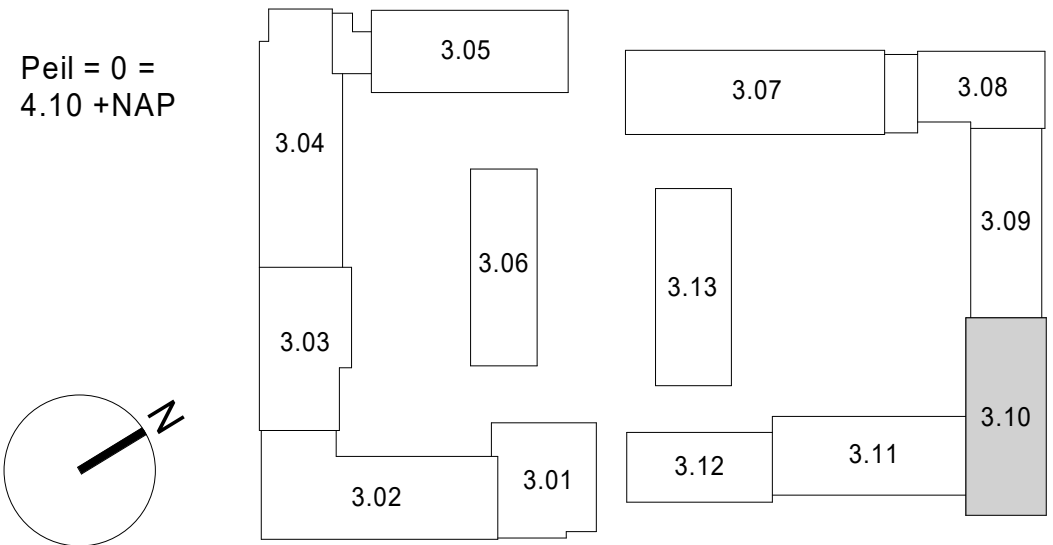

Project: De Nieuwe Defensie blok 3
Onderwerp: Verkoopstekening - Type A2
Bouwnummer 3.10.441

Schaal: als getoond
Datum: 18-09-2023
Wijziging:

B9.3.10.901