
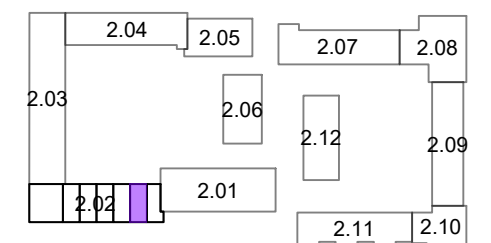


5.0.01  
Standaard  
sanitair en tegelwerk

6.1.01  
Standaard keukeninstallatie conform  
0-tek. Bruynzeel  
dd.: 26-11-2020

1.3.00  
Binnendeuren conform standaard

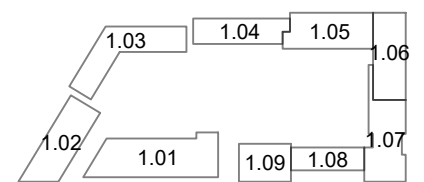

**Opmerkingen:**  
De aangegeven maatvoering is indicatief.  
De exacte maatvoering wordt bepaald in het werk.  
Definitieve positie ventilatie punten is nader te bepalen.

**DE NIEUWE DEFENSIE**

Project:  
**2401 - De Nieuwe Defensie**

Onderwerp:  
**begane grond**

bouwnummer:

**era contour** | TBI **2.02.017**

erratum dd.: 05-05-2021

datum tekening:

16-07-2021

getekend:

BCD

formaat:



A3

schaal:

1:50

tekeningnummer:

2.02.017-01

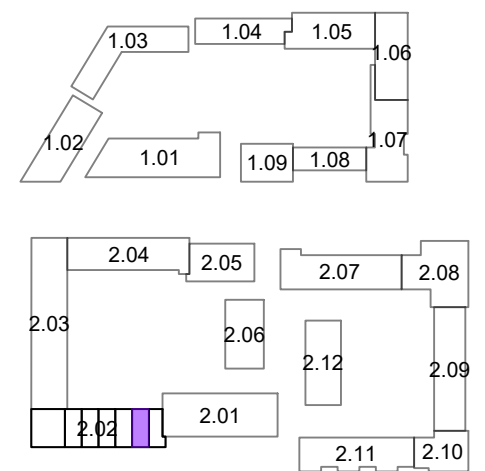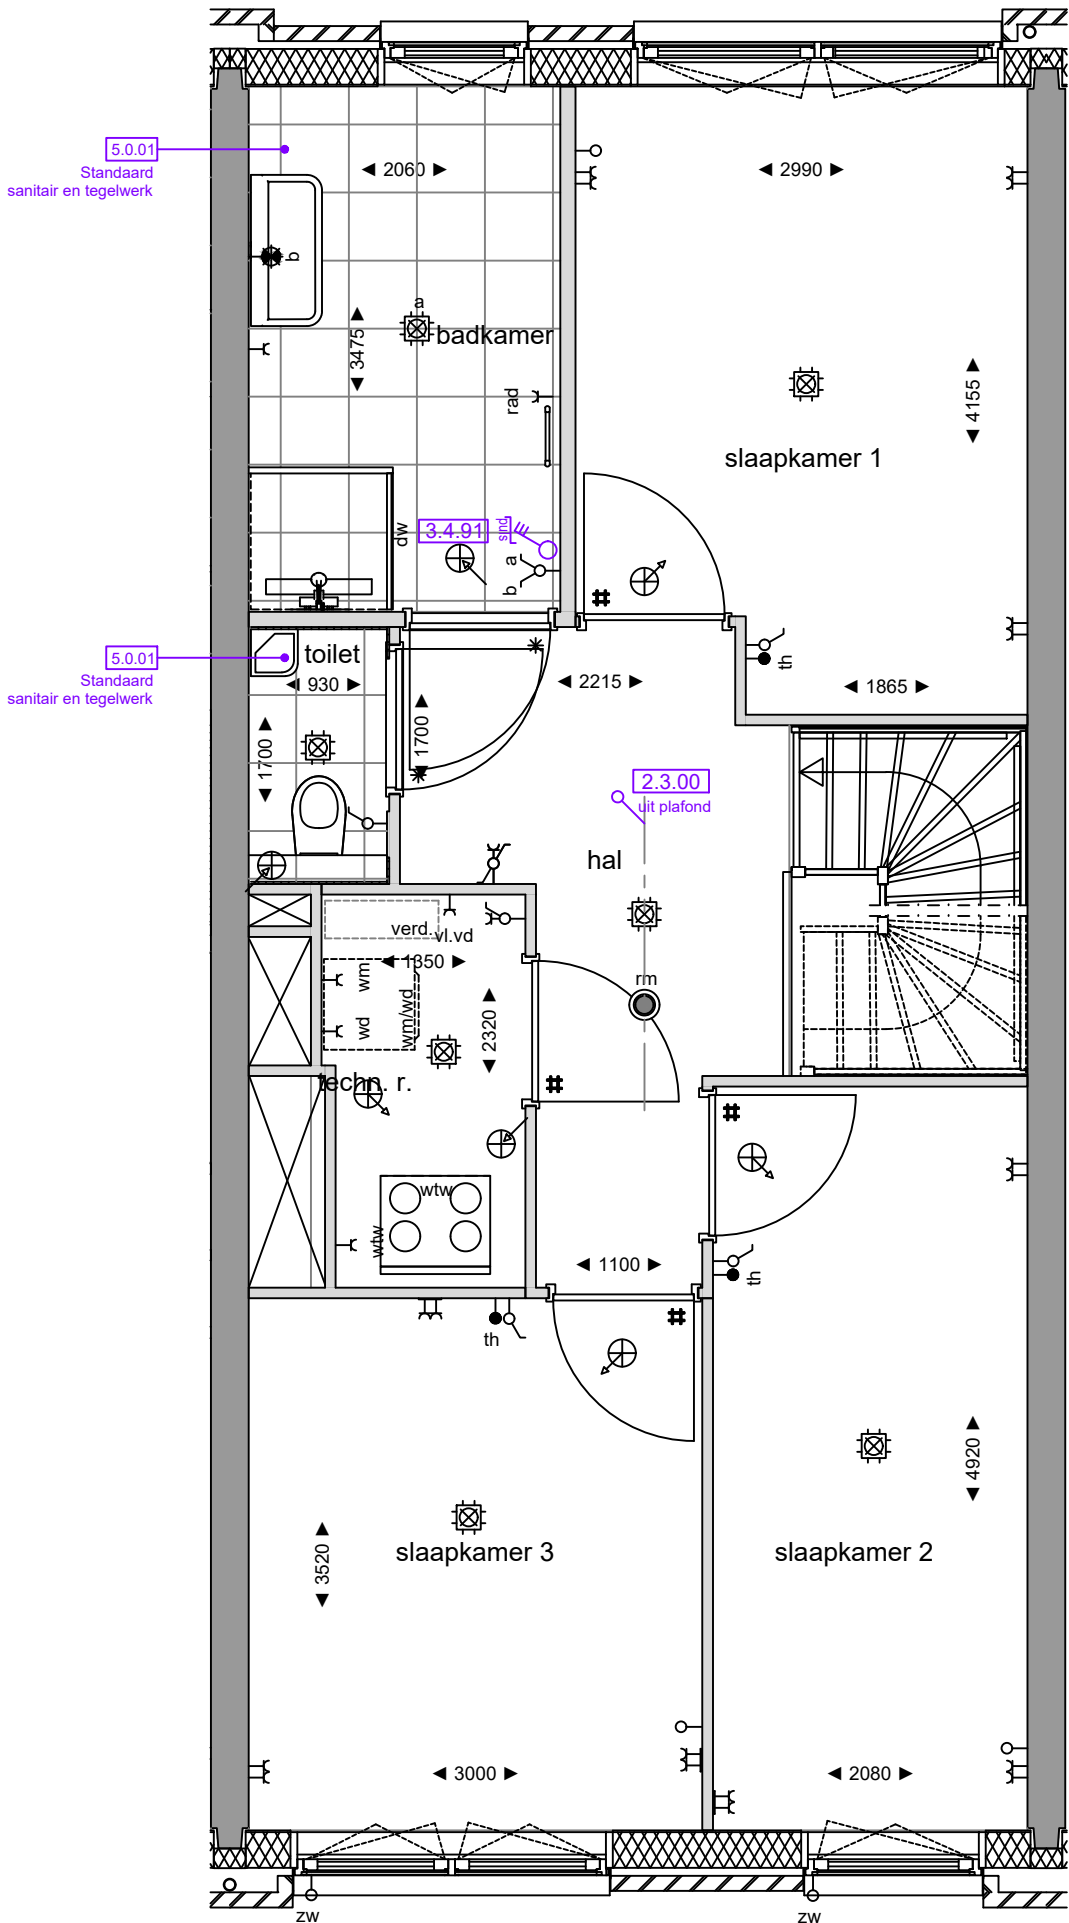

**Opmerkingen:**  
 De aangegeven maatvoering is indicatief.  
 De exacte maatvoering wordt bepaald in het werk.  
 Definitieve positie ventilatie punten is nader te bepalen.