


6.1.01
 Standaard keukeninstallatie conform
 0-tek. Bruynzeel
 dd.: 26-11-2020

Binnendeuren conform standaard

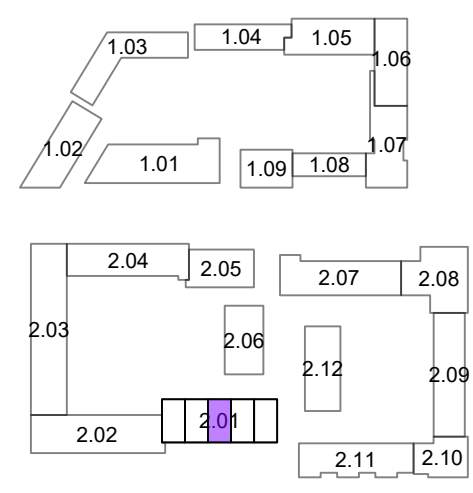

Opmerkingen:
 De aangegeven maatvoering is indicatief.
 De exacte maatvoering wordt bepaald in het werk.
 Definitieve positie ventilatie punten is nader te bepalen.





Project:
2401 - De Nieuwe Defensie

Onderwerp:
begane grond

era contour | TBI **2.01.003**

erratum dd.: 05-05-2021
 datum tekening: 24-06-2021
 getekend: YR
 formaat: A3
 schaal: 1:50
 tekeningnummer: 2.01.003-01

bouwnummer:

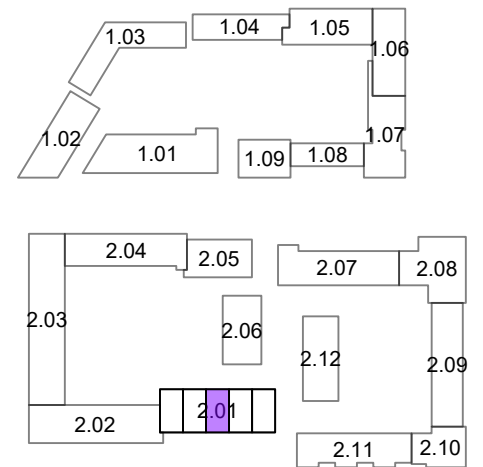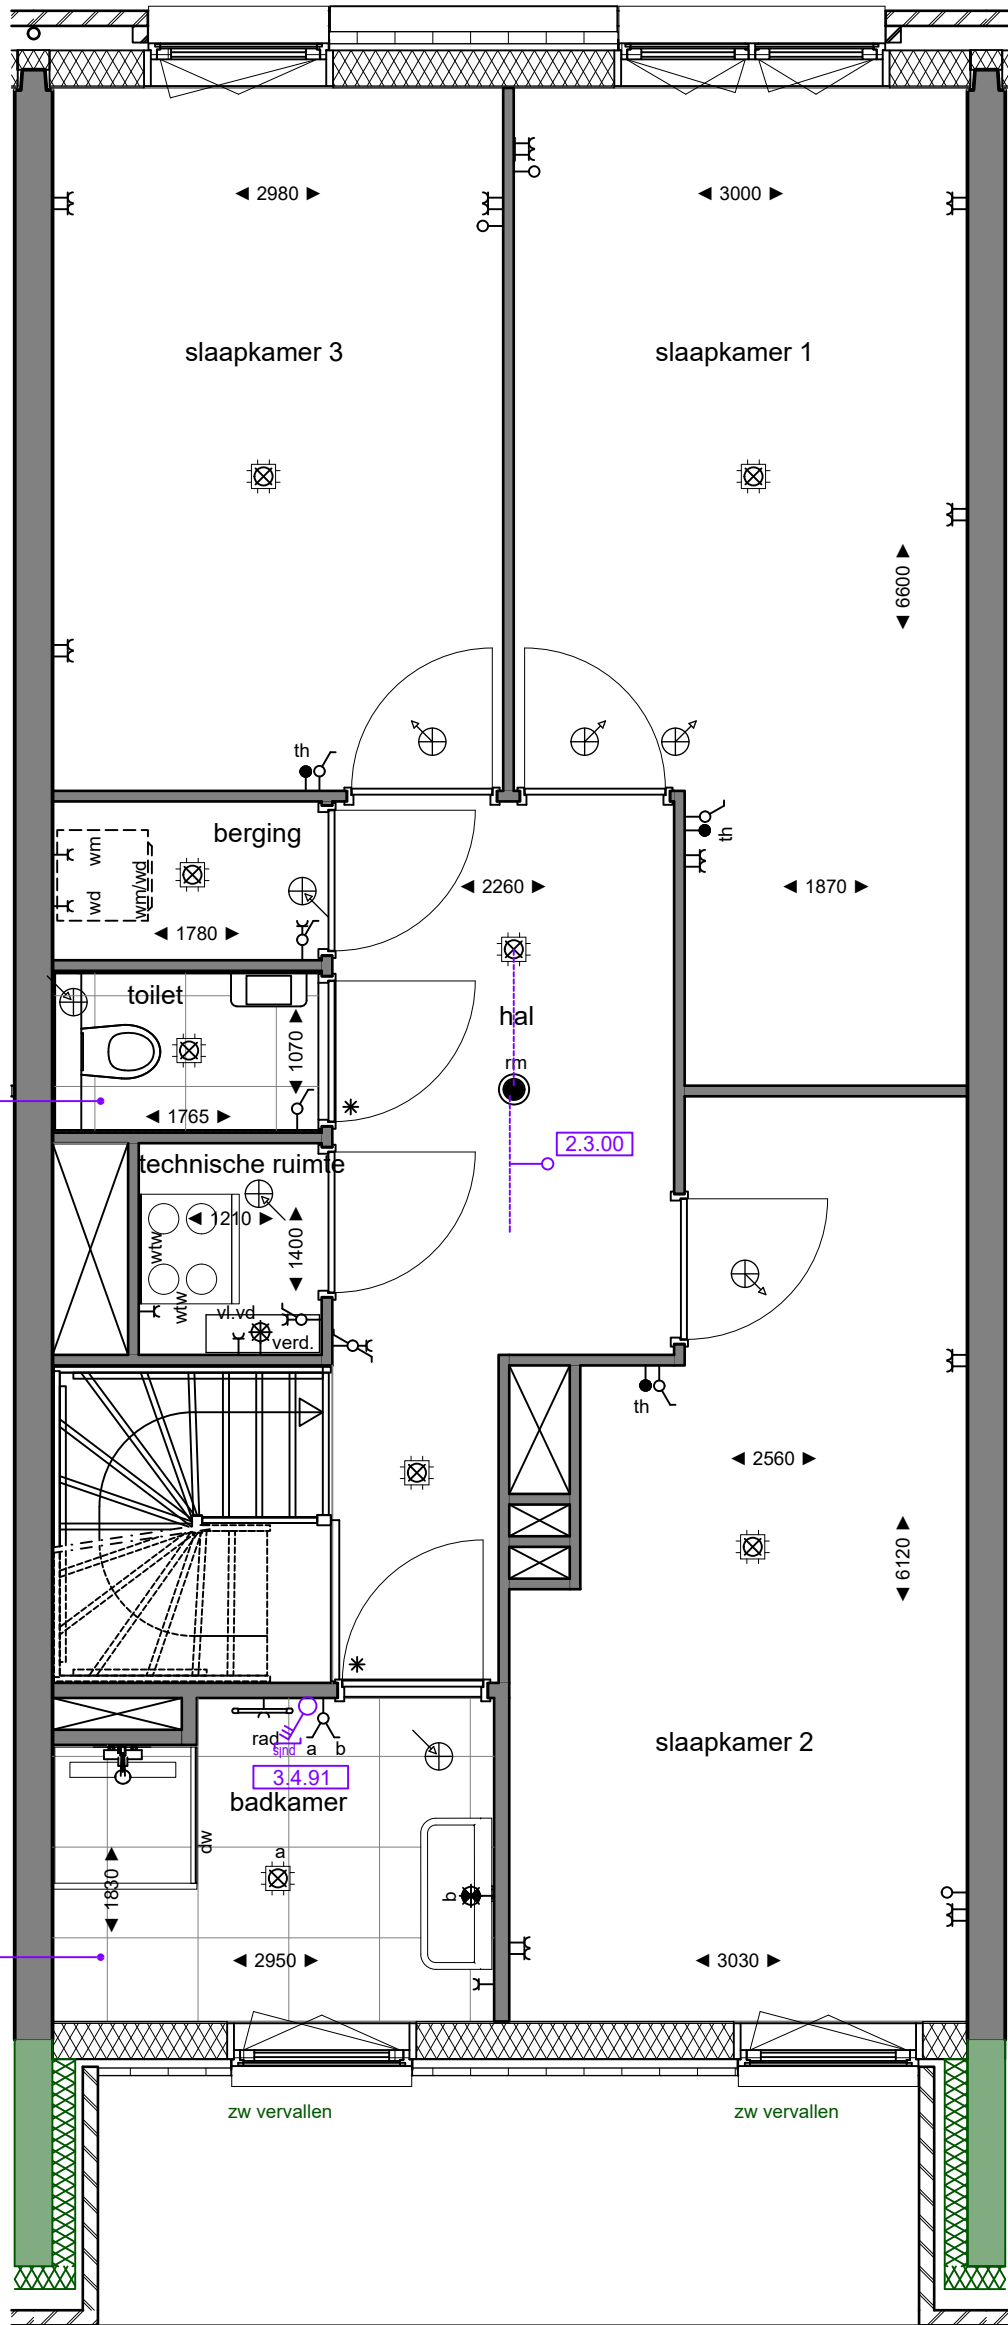

Opmerkingen:
 De aangegeven maatvoering is indicatief.
 De exacte maatvoering wordt bepaald in het werk.
 Definitieve positie ventilatie punten is nader te bepalen.



Project:
2401 - De Nieuwe Defensie

Onderwerp:
1e verdieping

bouwnummer:

era contour | TBI **2.01.003**

datum tekening: 30-10-2020 getekend: YR formaat: A3

erratum dd.: 05-05-2021

schaal: 1:50 tekeningnummer: **2.01.003-02**

