
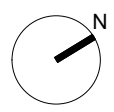
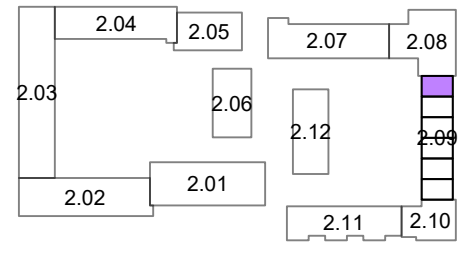


2.3.00

5.0.01
Standaard
sanitair en tegelwerk

6.1.05
Standaard keukeninstallatie conform
0-tek. Bruynzeel
dd.: 17-12-2020

1.3.00
Binnendeuren conform standaard

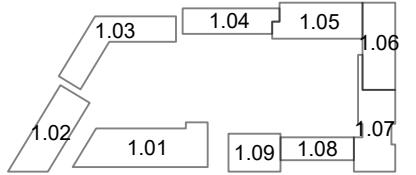

Opmerkingen:
De aangegeven maatvoering is indicatief.
De exacte maatvoering wordt bepaald in het werk.
Definitieve positie ventilatie punten is nader te bepalen.




DE NIEUWE DEFENSIE

Project:
2401 - De Nieuwe Defensie
Onderwerp:
begane grond

era contour | TBI **2.09.114**

datum tekening: 24-06-2021 getekend: BCD formaat: A3
schaal: 1:50 tekeningnummer: 2.09.114-01




bouwnummer:

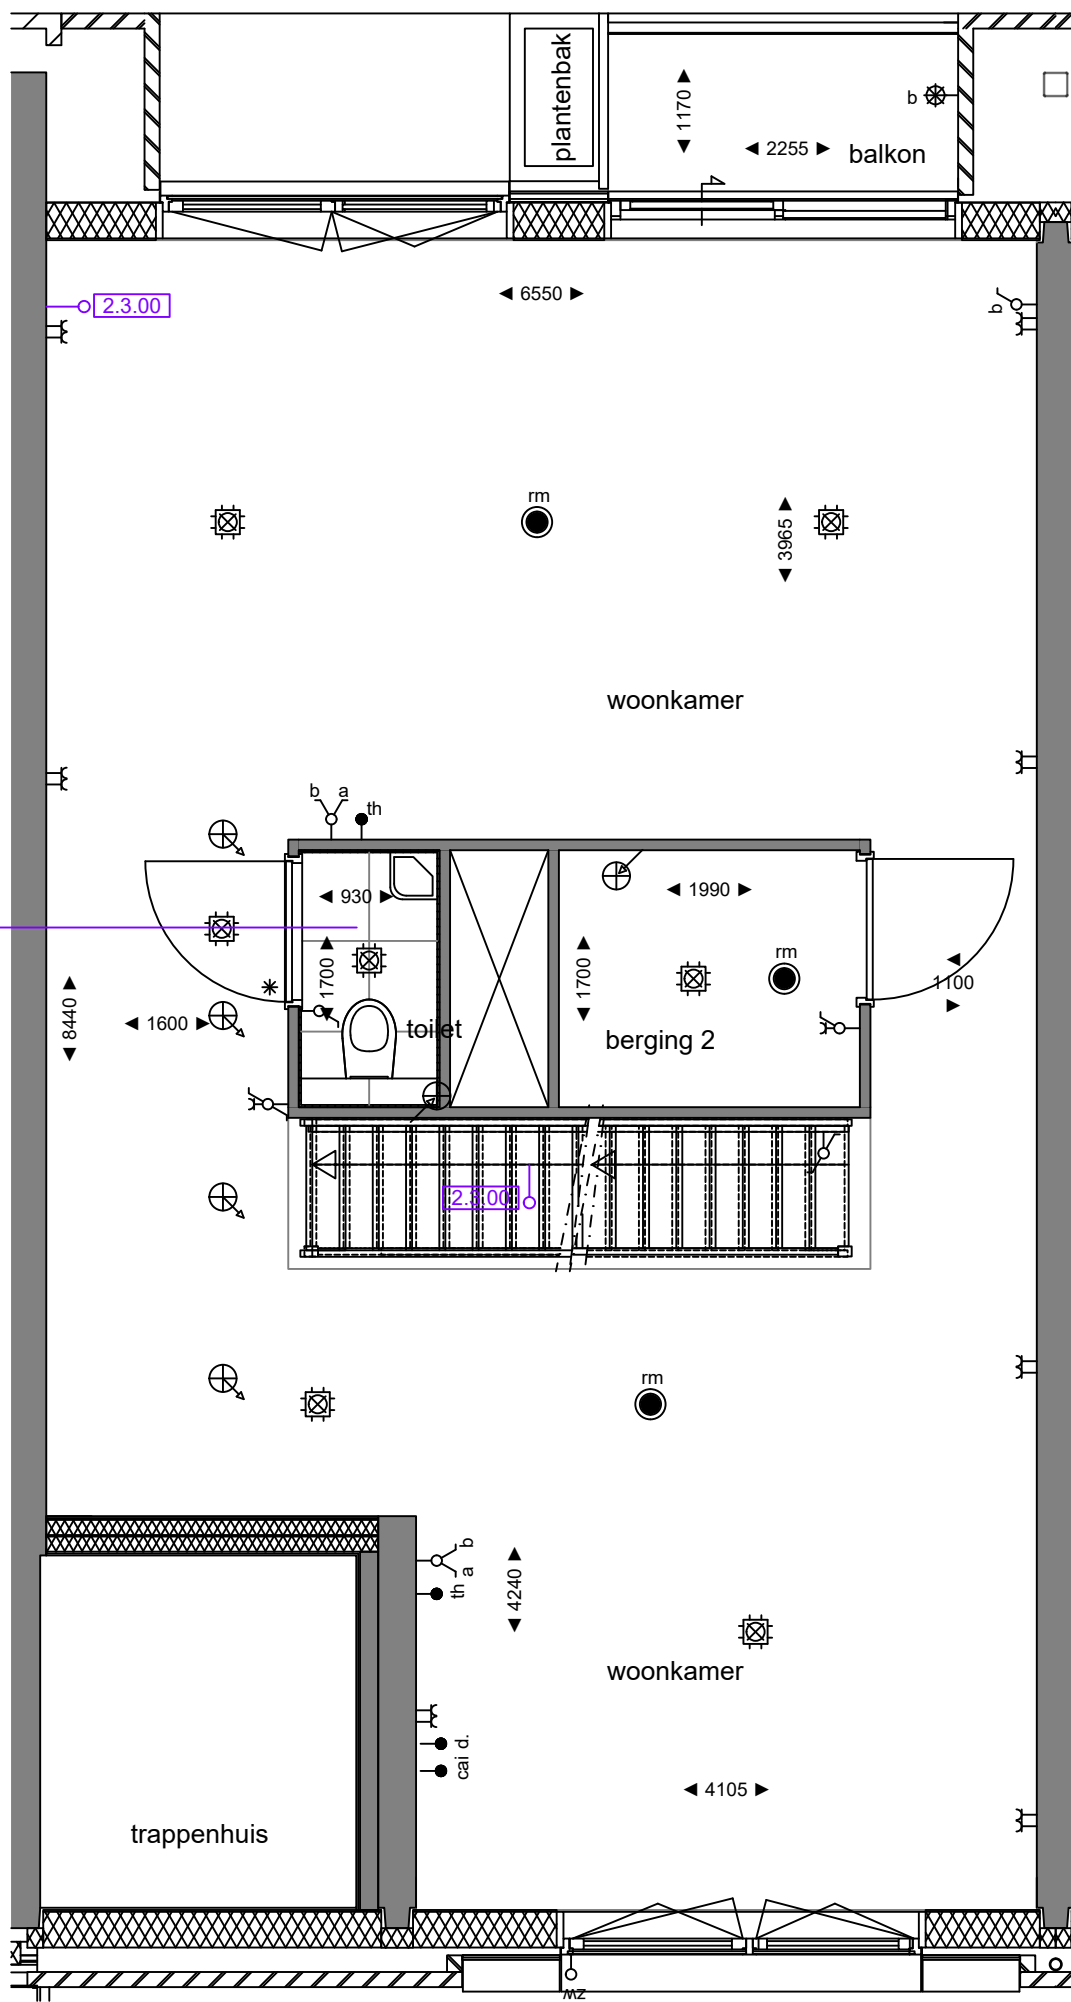

2.3.00

5.0.01
Standaard
santair en tegelwerk

2.00.0

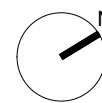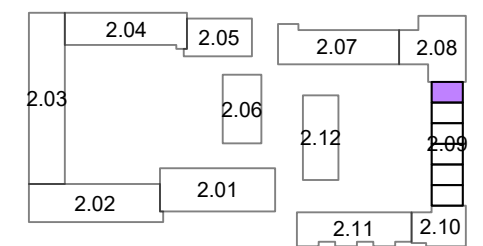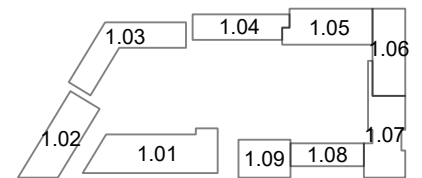

Opmerkingen:
De aangegeven maatvoering is indicatief.
De exacte maatvoering wordt bepaald in het werk.
Definitieve positie ventilatie punten is nader te bepalen.

DE NIEUWE DEFENSIE

Project:
2401 - De Nieuwe Defensie


Onderwerp:
1e verdieping

era contour | TBI **2.09.114**

datum tekening: 24-06-2021 getekend: BCD formaat: A3

schaal: 1:50 tekeningnummer: 2.09.114-02




bouwnummer:

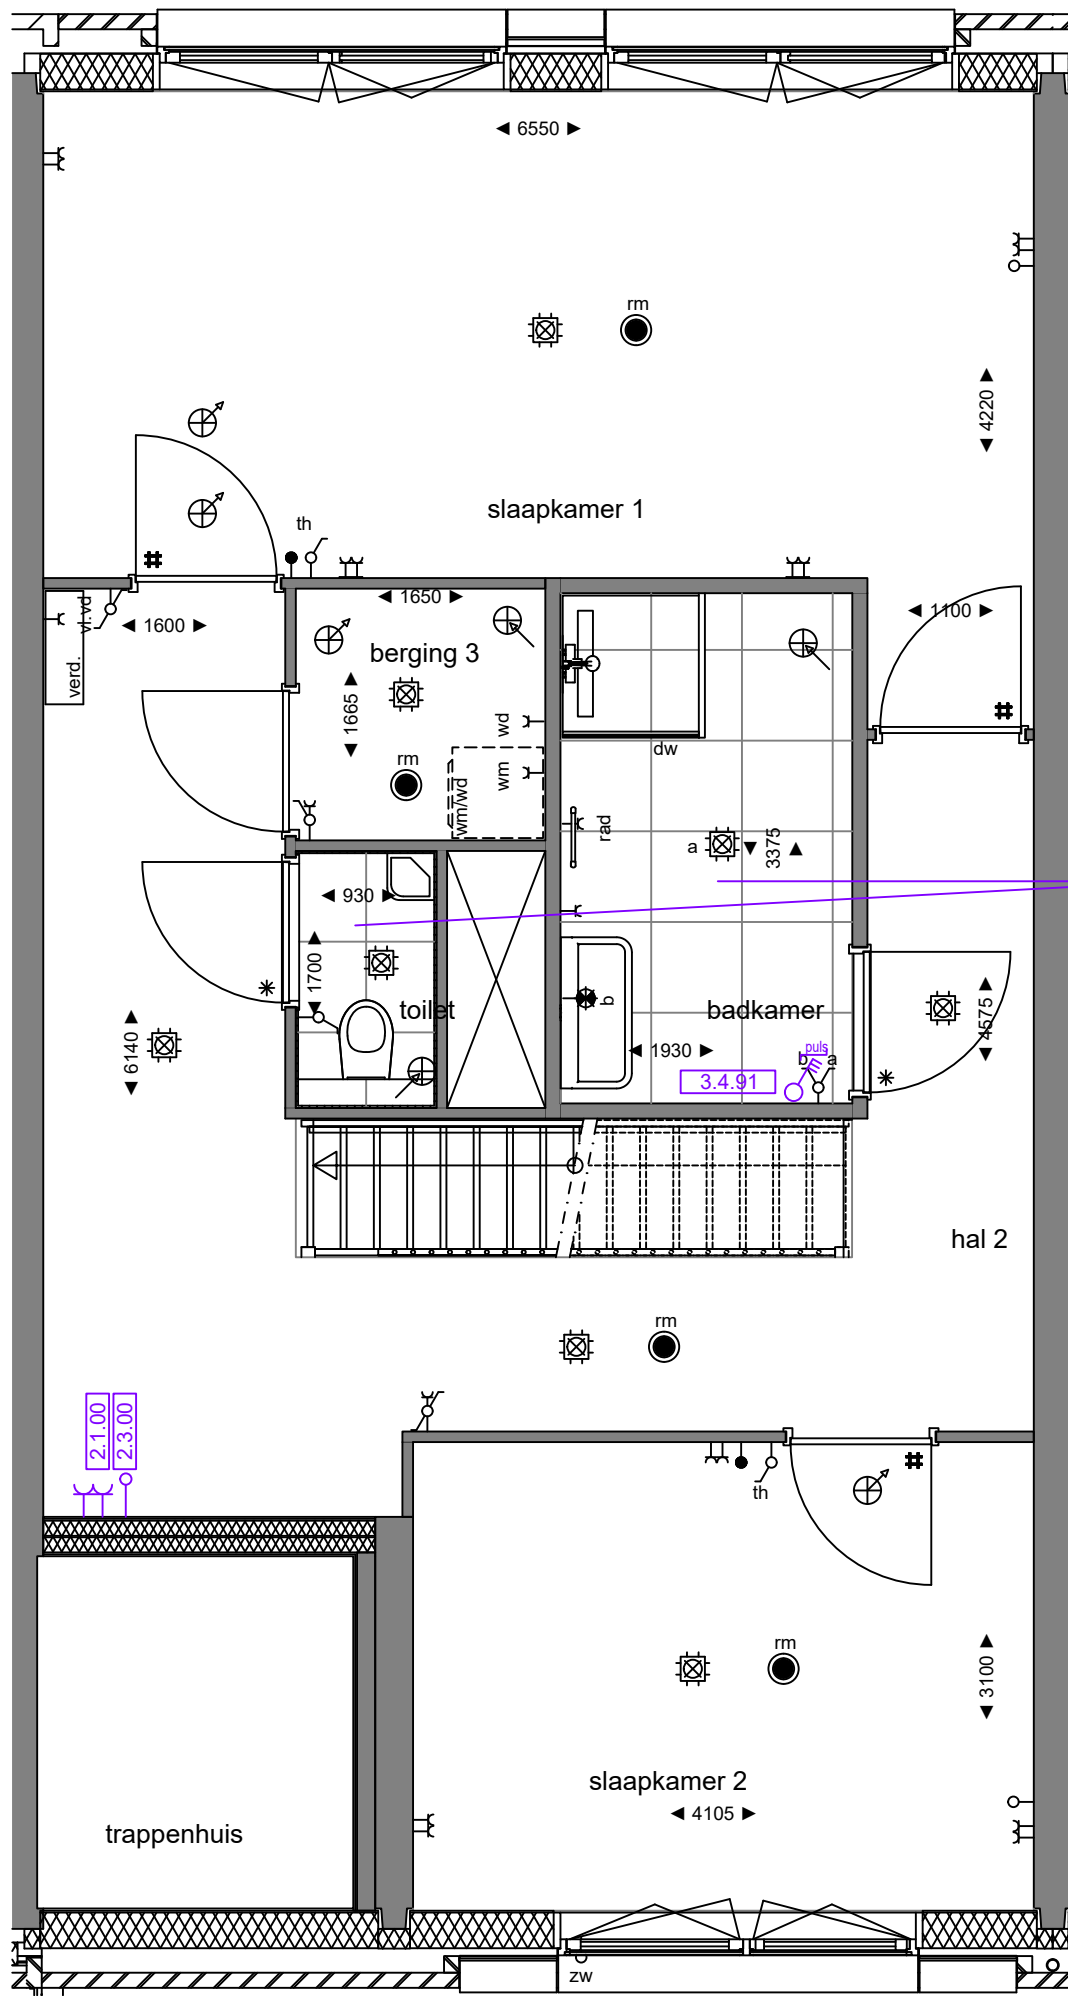

5.0.01
Standaard
sanitair en tegelwerk

3.4.91

2.1.00
2.3.00

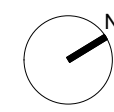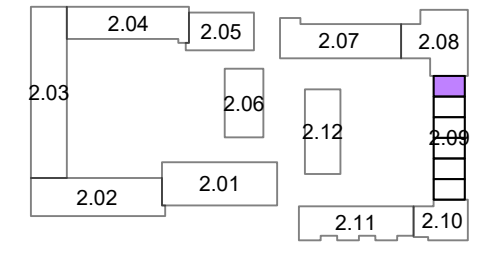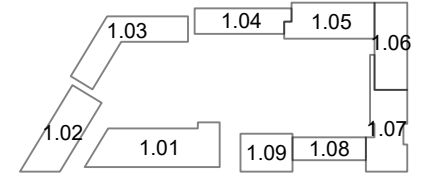

Opmerkingen:
De aangegeven maatvoering is indicatief.
De exacte maatvoering wordt bepaald in het werk.
Definitieve positie ventilatie punten is nader te bepalen.

DE NIEUWE DEFENSIE

Project:
2401 - De Nieuwe Defensie
Onderwerp:
2e verdieping

era contour | TBI **2.09.114**

datum tekening: 24-06-2021 getekend: BCD formaat: A3
schaal: 1:50 tekeningnummer: 2.09.114-03

bouwnummer: