



1.3.00
Binnendeuren conform standaard

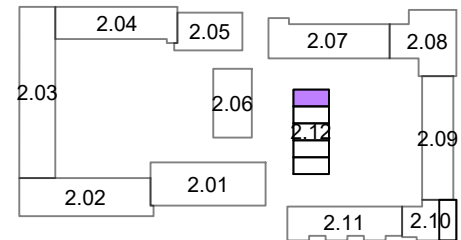

Opmerkingen:
De aangegeven maatvoering is indicatief.
De exacte maatvoering wordt bepaald in het werk.
Definitieve positie ventilatie punten is nader te bepalen.

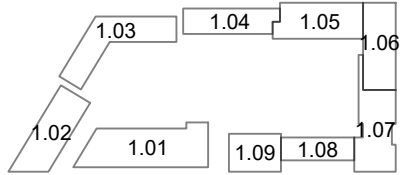


Project:
2401 - De Nieuwe Defensie

Onderwerp:
begane grond


era contour | TBI **2.12.143**

erratum dd.: 05-05-2021
datum tekening: 19-07-2021
getekend: BCD
formaat: A3
schaal: 1:50
tekeningnummer: 2.12.143-01

bouwnummer:

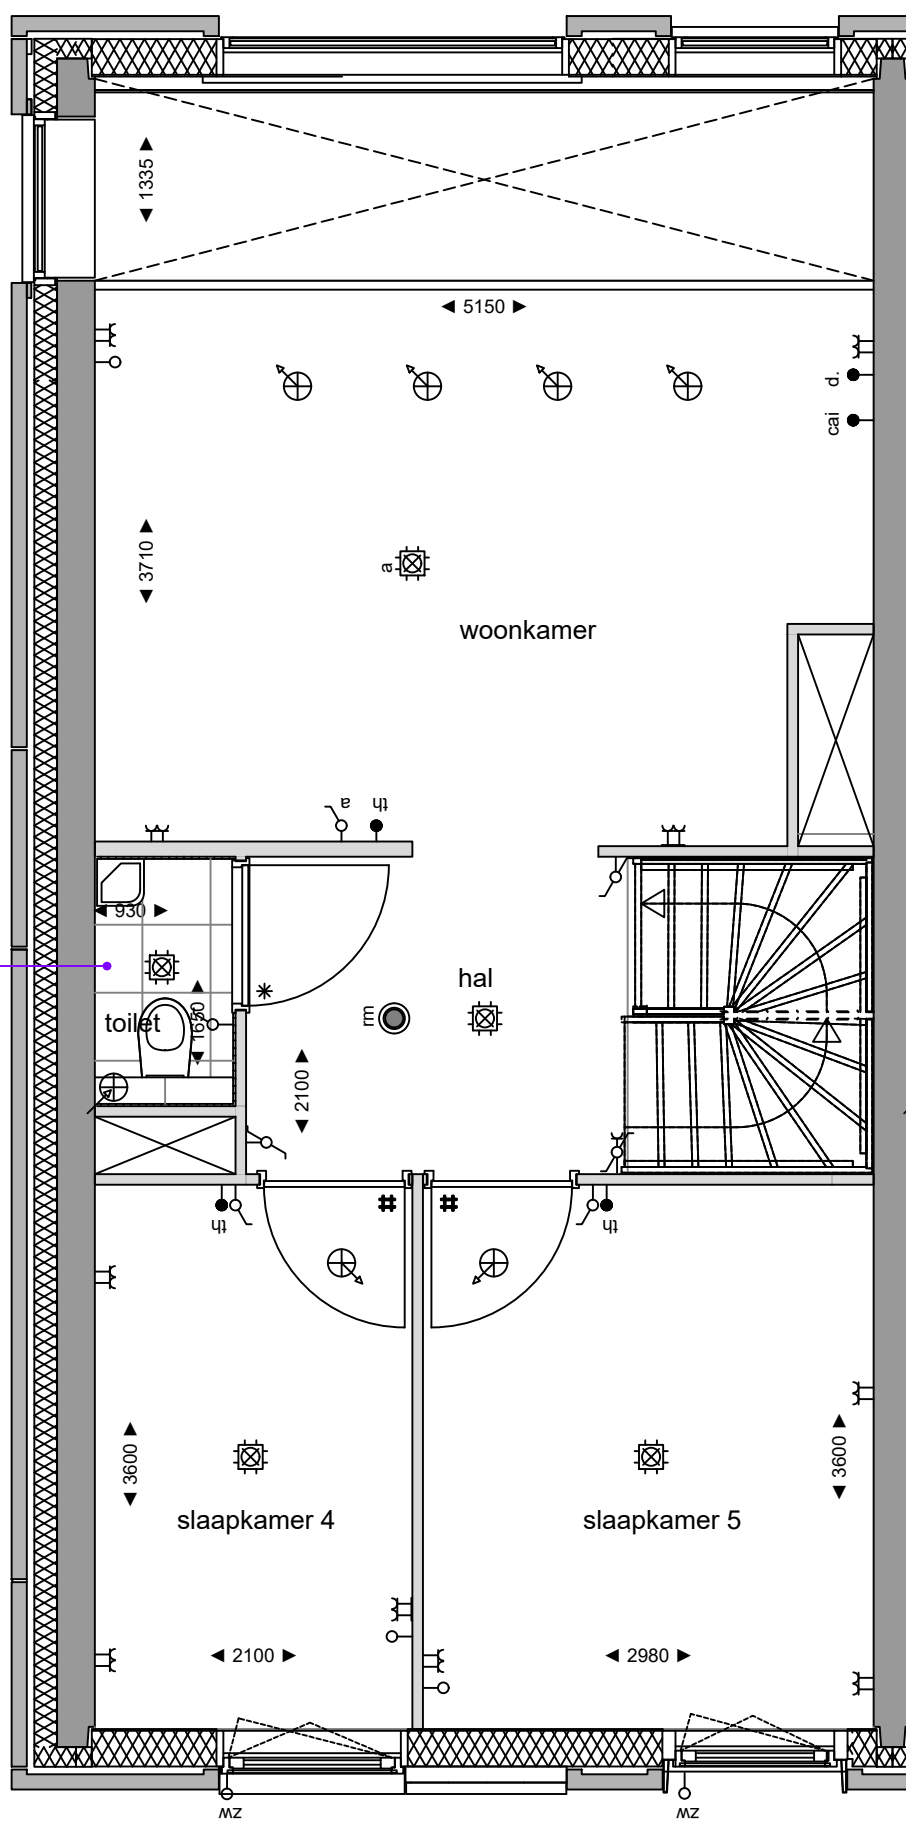

5.0.01
Standaard
sanitair en tegelwerk

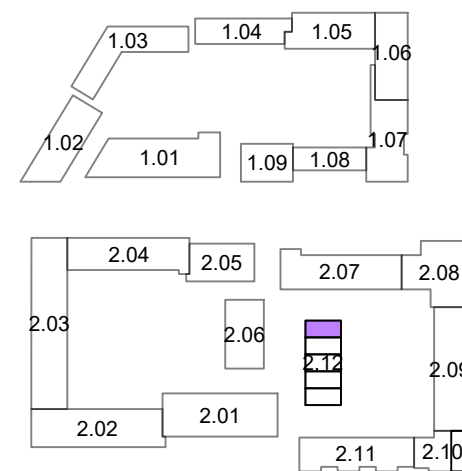

Opmerkingen:
De aangegeven maatvoering is indicatief.
De exacte maatvoering wordt bepaald in het werk.
Definitieve positie ventilatie punten is nader te bepalen.

DE NIEUWE DEFENSIE

Project:
2401 - De Nieuwe Defensie



Onderwerp:
1e verdieping

era contour | TBI **2.12.143**

datum tekening: 19-07-2021 getekend: BCD formaat: A3

schaal: 1:50 tekeningnummer: 2.12.143-02

bouwnummer:

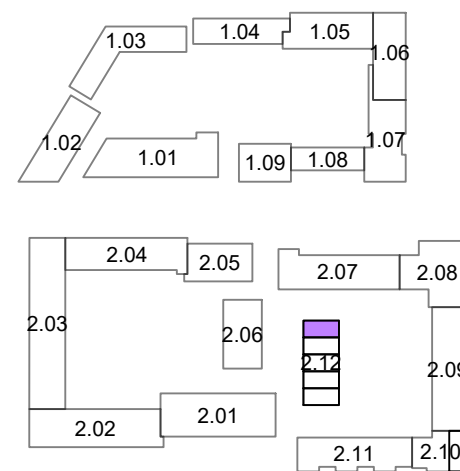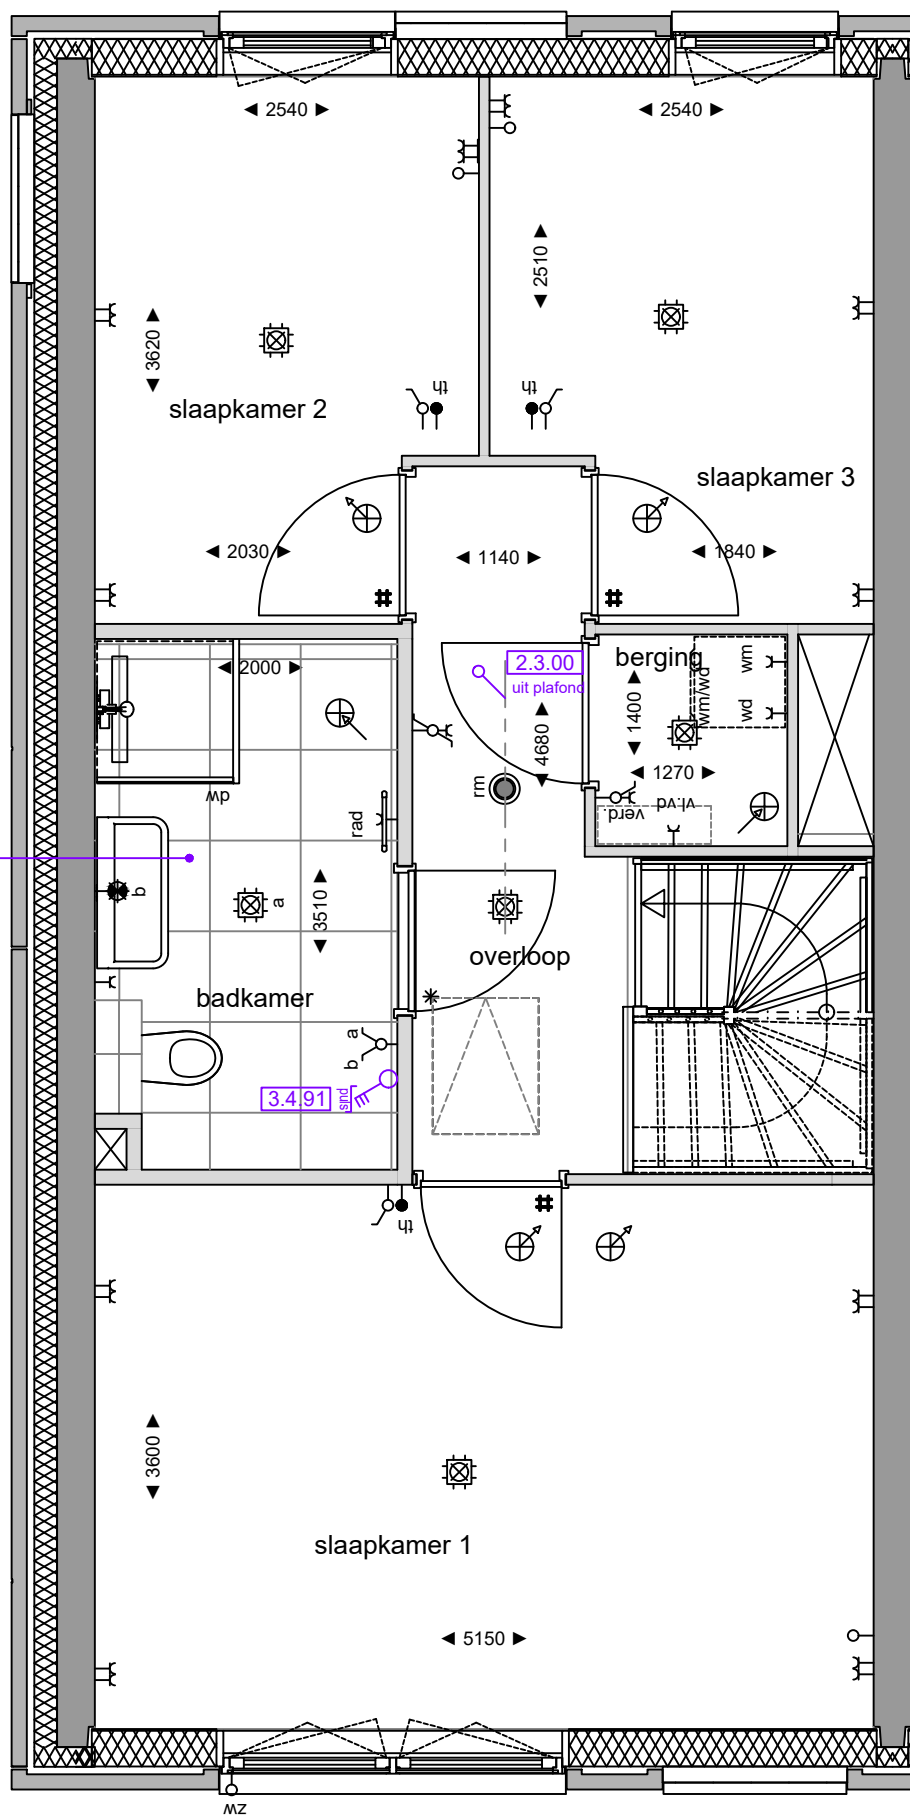

Opmerkingen:
 De aangegeven maatvoering is indicatief.
 De exacte maatvoering wordt bepaald in het werk.
 Definitieve positie ventilatie punten is nader te bepalen.



Project:
2401 - De Nieuwe Defensie

Onderwerp:
2e verdieping



bouwnummer:

era contour | TBI **2.12.143**

datum tekening: 19-07-2021 getekend: BCD formaat: A3

schaal: 1:50 tekeningnummer: **2.12.143-03**