

bouwnummer				
2.01.015	2.01.014	2.01.013	2.01.012	2.01.011
2.01.015	2.01.014	2.01.013	2.01.012	2.01.011
2.01.010	2.01.009	2.01.008	2.01.007	2.01.006
2.01.005	2.01.004	2.01.003	2.01.002	2.01.001
2.01.005	2.01.004	2.01.003	2.01.002	2.01.001




Zuid-Oostgevel (Straatzijde)
1 : 150

bouwnummer				
2.01.011	2.01.012	2.01.013	2.01.014	2.01.015
2.01.011	2.01.012	2.01.013	2.01.014	2.01.015
2.01.006	2.01.007	2.01.008	2.01.009	2.01.010
2.01.001	2.01.002	2.01.003	2.01.004	2.01.005
2.01.001	2.01.002	2.01.003	2.01.004	2.01.005




Noord-Westgevel (Tuinzijde)
1 : 150

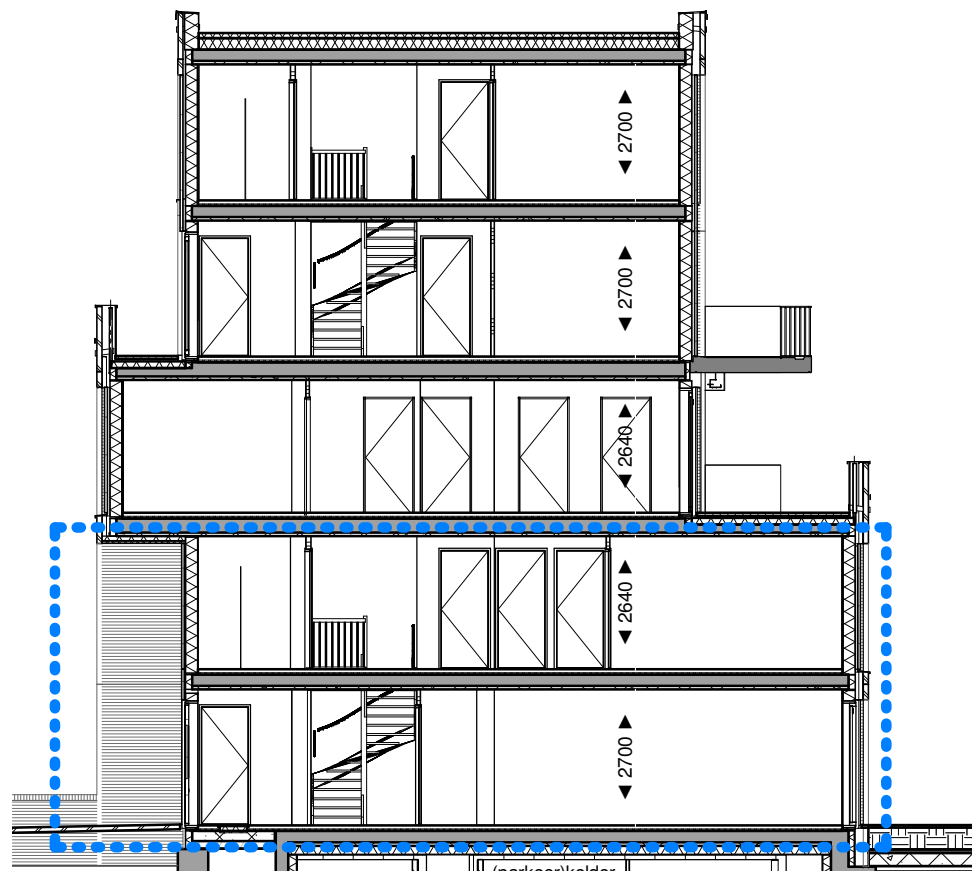

Doorsnede A-A
1 : 150


VK.B2.01 Doorsnede AA - type A2

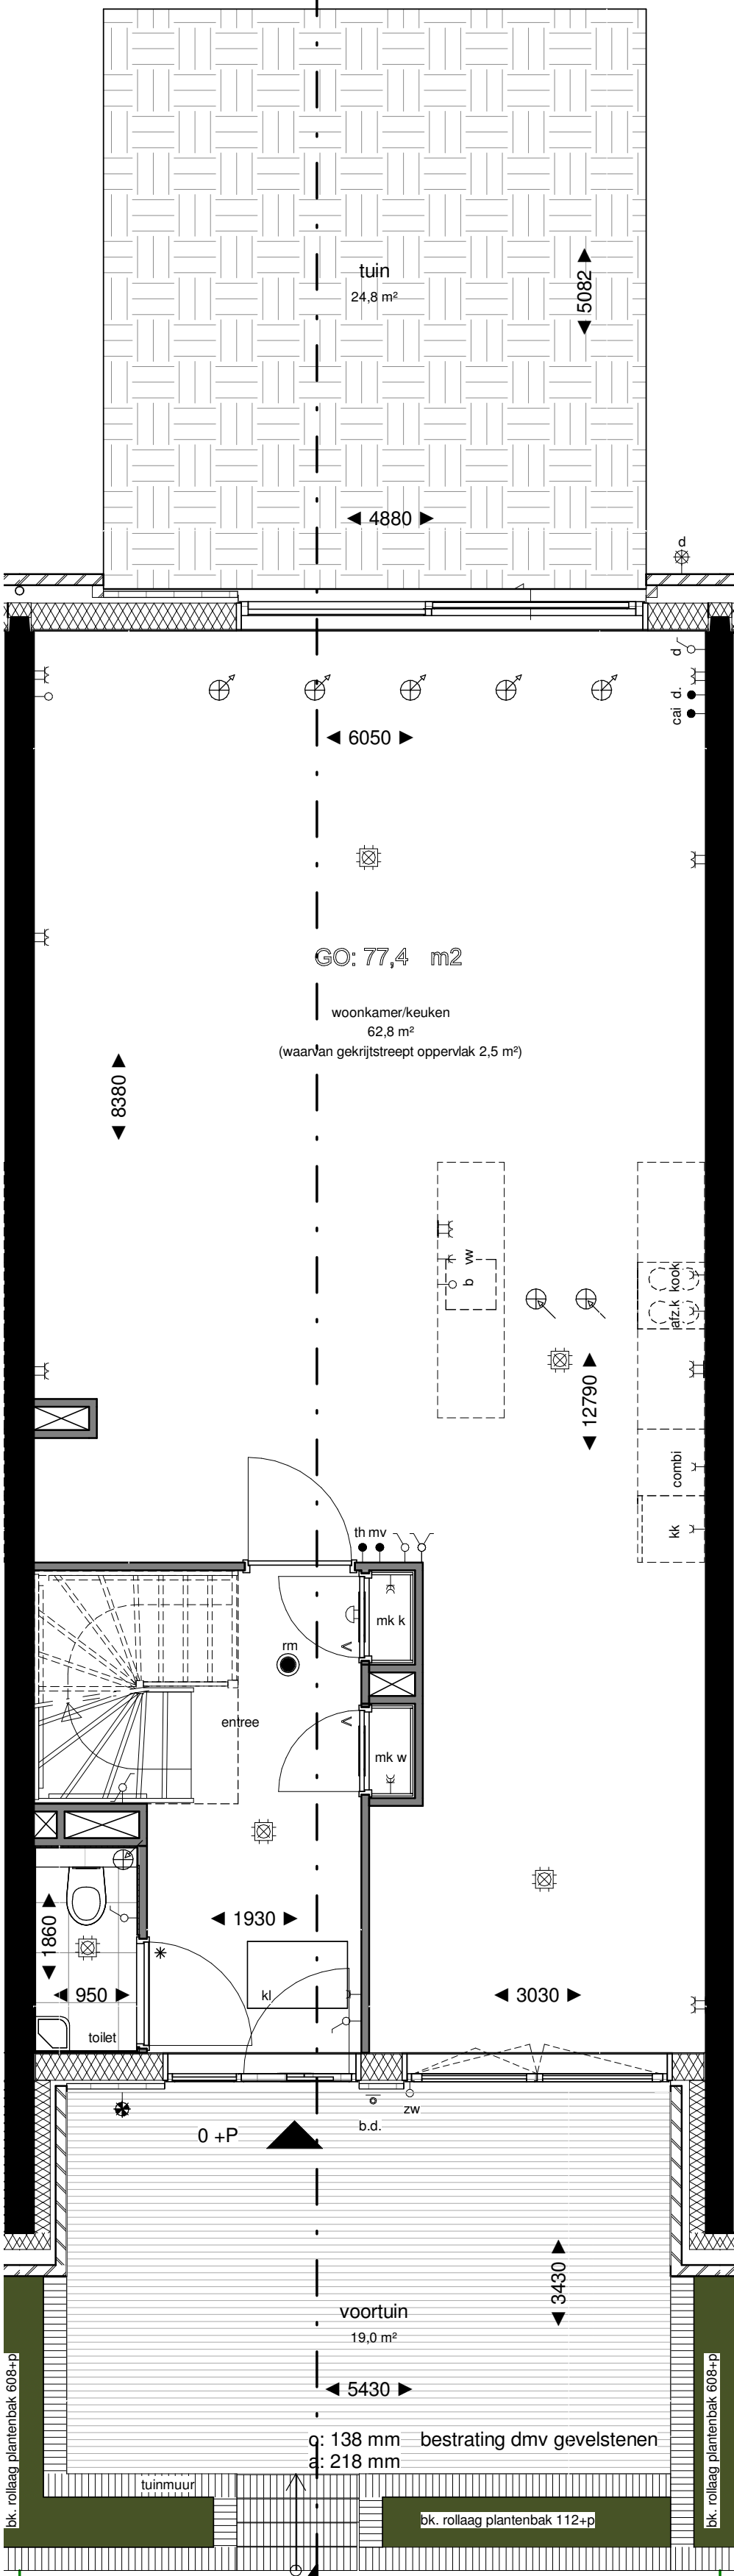

VK.B2.01 Doorsnede AA - type A2

Begane Grond
1 : 50

VK.B2.01 Doorsnede AA - type A2

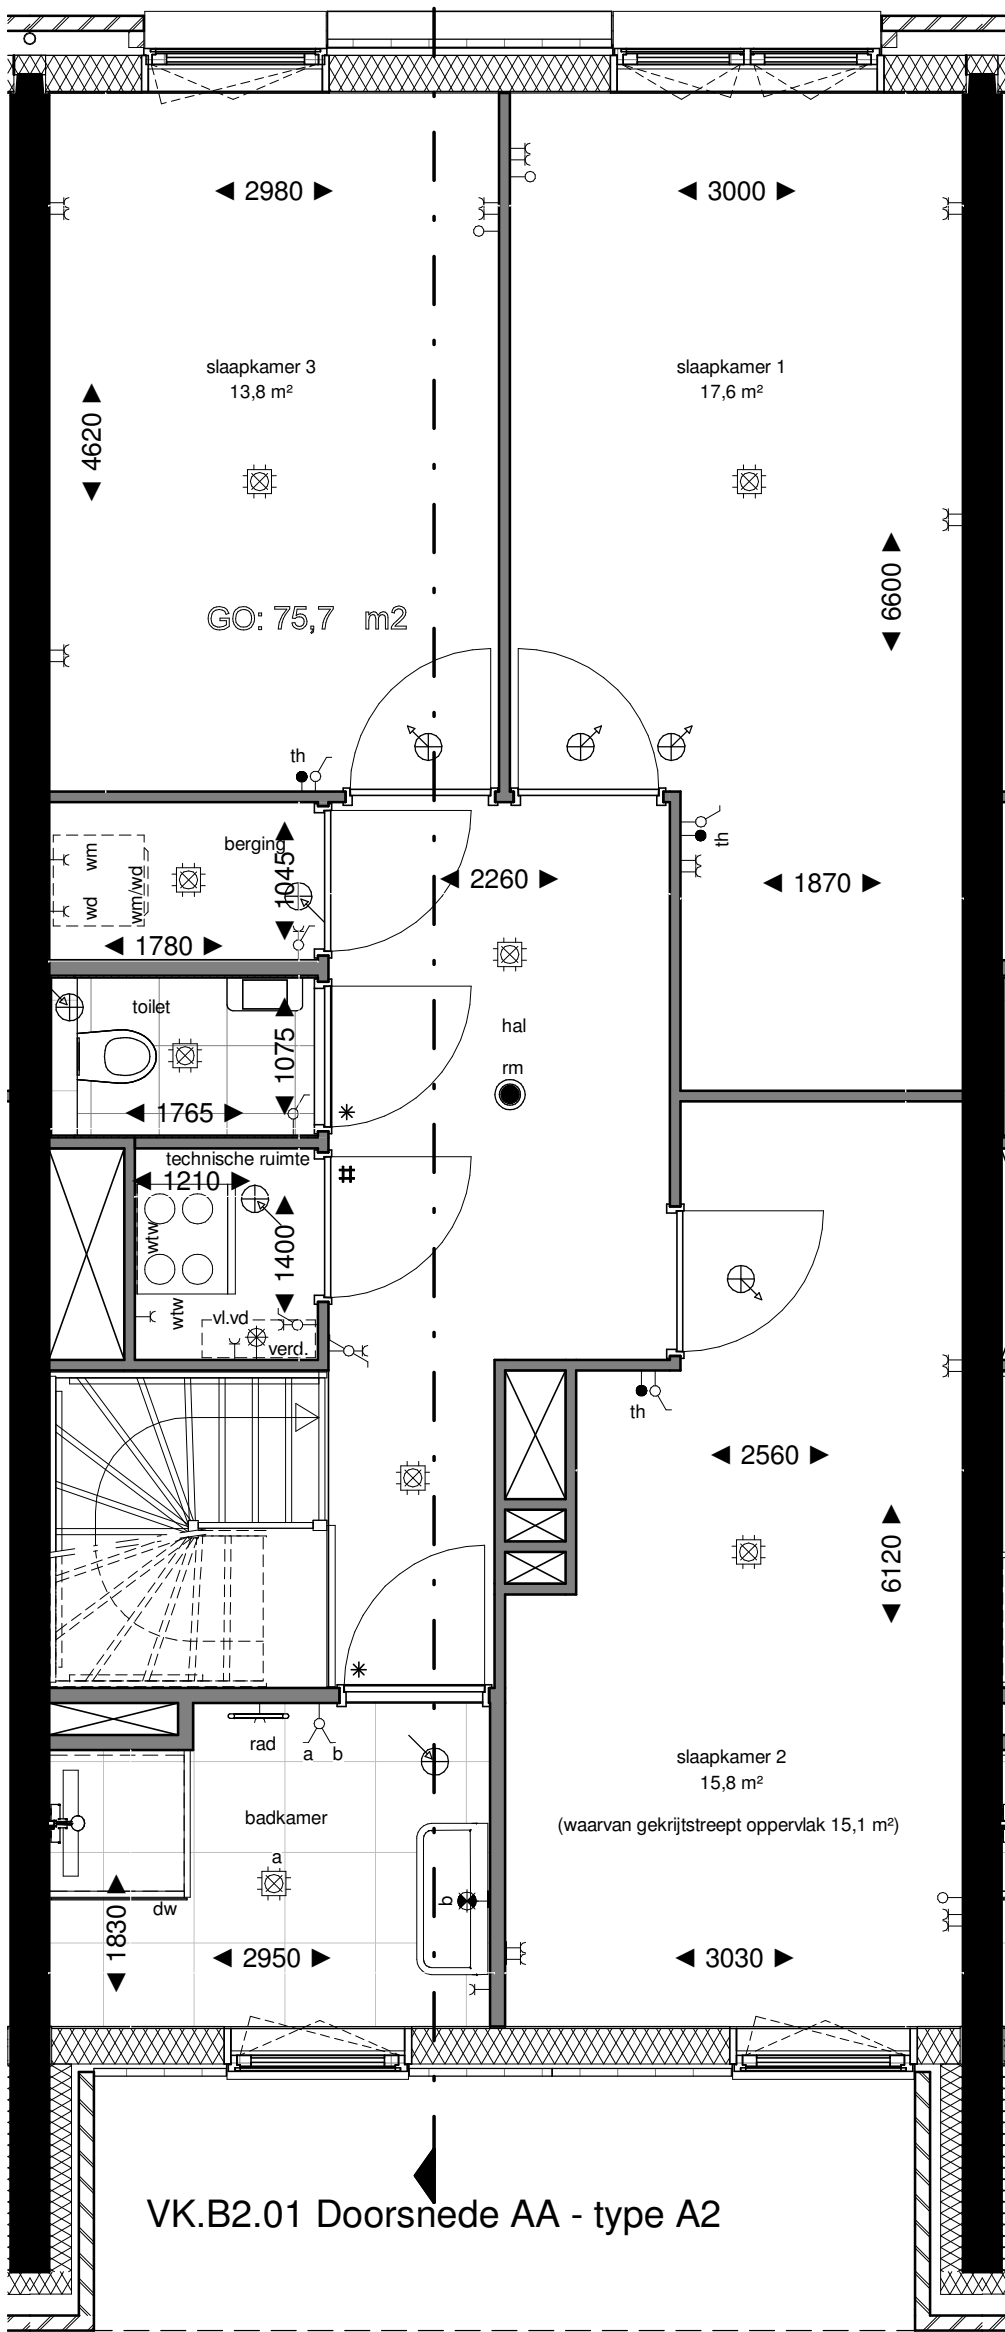

Eerste Verdieping
1 : 50

Renvooi		
	schakelaar, 1-poolg	centraaldoos met lichtpunt
	schakelaar, 1-poolg dubbel	bedrukker
	schakelaar, wissel	bel
	wandcontactdoos enkelvoudig combi schakelaar, 1-poolg	rookmelder
	wandcontactdoos enkelvoudig combi schakelaar, wissel	intercom
	schakelaar, 3-standen	loze leiding zwenking
	wandcontactdoos enkelvoudig	elektrische radiator
	wandcontactdoos tweevoudig	koekast
	wandcontactdoos 2-voudig in 2 inbouwdozen	koektoestel
	wandcontactdoos enkelvoudig, waterdicht	thermostaat
	aansluitpunt bedraad	data
	aansluitpunt onbedraad	videfoon
	wandlichtpunt met armatuur	vaatwasser
	wandlichtpunt waterdicht	wasdroger
	wandlichtpunt zonder armatuur	wasmachine
	ventilatie toevoer	warmte terugwinning
	ventilatie afvoer	vloerverwarming
	meterkast	stadsverwarming

| Elektrische installatie volgens NPR 5310

Renvooi Bouwkundig	
	constructief beton
	beton(gevel)
	metselwerk baksteen
	aluminium beplating
	houtskeletbouw wand
	isolatie
	binnenwand gibo
	wandtegels binnen
	vloertegels binnen
	vloertegels buiten
	bestrating
	radiator in badkamer
	woning entree deur
	* dorpel
	V ventilatierooster in deur
	# zwaardere deur met valdorpel, kunststenen
	dorpel onder de deur en snoerprofiel in het kozijn
	vloerverwarming verdeler
	warmte terugwinning
	noodoverstort
	douchewand
	kruipruimte
	hemelwaterafvoer

- Plantenbakken aan galerij en schachten zijn gemeenschappelijk, geen onderdeel van woningen.
- De posities van de afzuigpunten mechanische ventilatie zijn indicatief op de tekening weergegeven. Na een verdere technische afstemming wordt het definitieve aantal en posities vastgesteld. Deze kunnen afwijken t.o.v. de posities op uw contract tekening.
 - De posities van alle schakelaars en lichtpunten zijn indicatief op de tekening weergegeven. Na een verdere technische afstemming worden de definitieve posities vastgesteld. Deze kunnen afwijken t.o.v. de posities op uw contract tekening.
 - Algemeen: getoonde maatvoering is circa maatvoering. Dit kan bij oplevering mogelijk afwijken als gevolg van nadere technische uitwerking.
 - Algemeen: maatlijnen zijn plaatselijk gemeten. Oppervlakten houden derhalve rekening met sprongen in de ruimten.
 - Algemeen: voor beschrijving materialen en kleuren zie TO (technische omschrijving)
 - De weergegeven installaties op de daken zijn indicatief. Dit kan bij oplevering mogelijk afwijken als gevolg van nadere technische uitwerking.
 - Bk hekwerken 1000/1200 + vloer, tenzij anders aangegeven.

